ჭრილი 1/1

. 1 : 200

ფორმატი	A-2	თბილისი 2014 წ.	
		დაკვეთა №	

ექსპლიკაცია:

ჰირობითი ნიშნები

- ნაკვეთის საზღვარი
- ნაკვეთის საზღვარის წყვეტა
- მანგებილიანის რეგულირების ღერძი ხაზები
- მანგებილიანის რეგულირების ღერძი ხაზები მიწის ნიშნულს ზემოთ

შენიშვნები:

1. ნახაზზე ზომები მოცემულია მეტრებში
2. ნახაზის ყველა ცვლილება მშენებლობასა მეთანხმებული უნდა იქნას პროექტის ავტორებთან
3. ნახაზზე საპროექტო მენიშნის ნოლი მეასაბამება აბსოლუტურ ნიშნულს - 418.30

დაკვეთის: ამხანაგობა "თევდორე მღვდლის 53"	მისამართი: თევდორე მღვდლის ქ.№51\53
მეთანხმებულია დაკვეთთან	ხელმოწერა

პროექტის სახელწოდება

ქ. თბილისი, დიდუბა - ჩუღურეთის რაიონი, თევდორე მღვდლის ქუჩა №51/53-ში მრავალბინიანი საცხოვრებელი სახლის "ბ" ბლოკის პროექტირებული პროექტი

შ.პ.ს. "ოდილეა"	ქ. თბილისი, ბაბარიონის ქ. №39 ტელ: 36-10-94

თანამდებობა	გვარი	ხელმოწერა	თარიღი
დირექტორი	ზ. ჯიბირია		
მთ. არქიტექტორი	ჯ. სანია		
პროექტის ავტორი	ჯ. სანია		
კონსტრუქტორი			
მასშტაბი	1:200	ჭრილი 1/1	
თარიღი			
სტადია		ფურცლები	ფურცელი
პროექტი		28	ა-22

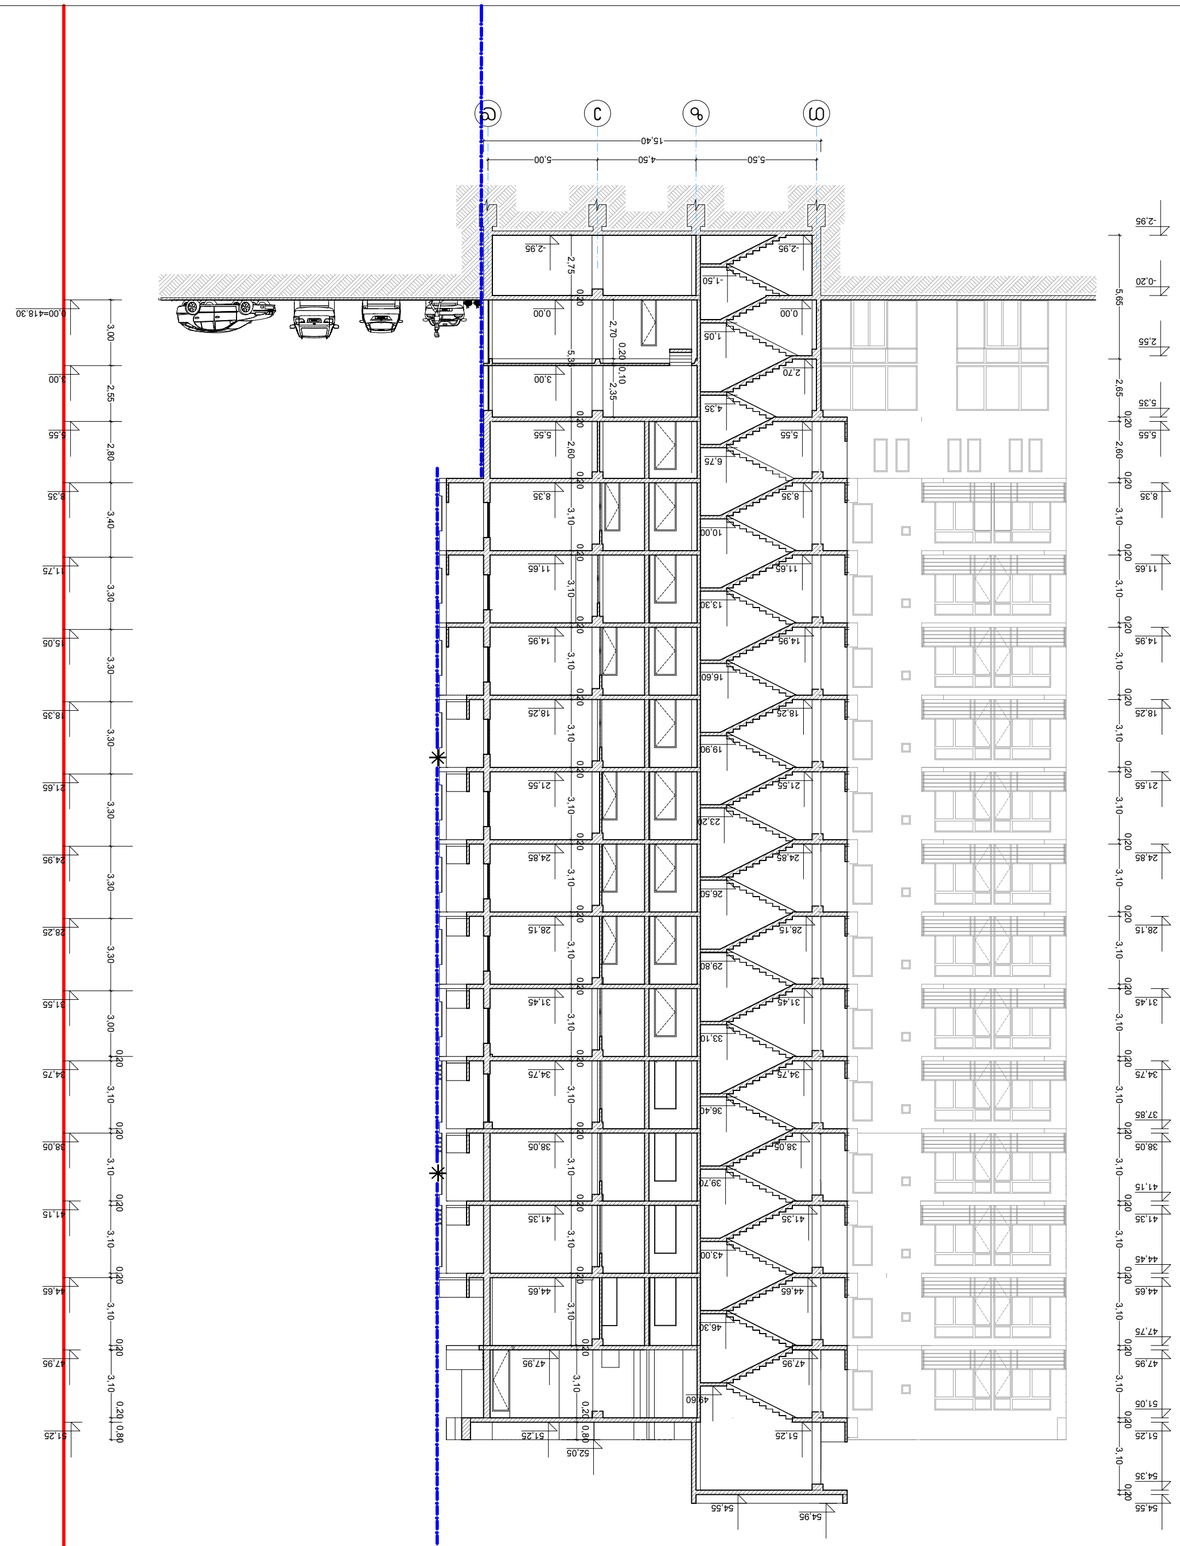

5,50 4,50 5,00

2,70

5,55

8,35

11,65

14,95

18,25

21,55

24,85

28,15

31,45

0,00

-2,95

-0,20

2,55

5,35

5,65 2,65

0,20

2,60

0,20

3,10

0,20

3,10

0,20

3,10

0,20

3,10

0,20

3,10

0,20

3,10

0,20

3,10

0,20

8,35

11,75

15,05

18,35

21,65

24,95

28,25

31,55

3,40 3,30 3,30 3,30 3,30 3,30 3,30 3,00

34,75

38,05

44,65

0,20

3,10

0,20

3,10

0,20

3,10

0,20

34,75

38,05

41,35

8,35

11,65

14,95

18,25

21,55

24,85

28,15

31,45

34,75

38,05

41,35

44,65

0,00

-2,95 -2,95

47,95

5,55

2,75

0,20

5,35

0,20

2,60

0,20

3,10

0,20

3,10

0,20

3,10

0,20

3,10

0,20

3,10

0,20

3,10

0,20

3,10

0,20

3,10

0,20

3,10

0,20

3,10

0,20

3,10

0,20

3,10

47,95

3,10

0,20

15,40

2,70

0,20 0,10

2,35

3,00

5,55

47,95

51,25

52,05

54,95
54,55

51,25

44,65

49,60

46,30

43,00

39,70

36,40

33,10

29,80

26,50

23,20

19,90

16,60

13,30

10,00

6,75

4,35

1,05

- 1,50

0,20

3,10

0,20 0,80

41,15

51,25

3,10

0,20 0,80

3,00 2,55 2,80

0,00=418.30

3,00

5,55

37,85

41,15

44,45

47,75

51,05

54,35

8,35

11,65

14,95

18,25

21,55

24,85

28,15

31,45

34,75

38,05

41,35

44,65

47,95

51,25

54,55

3,10

0,20

3,10

0,20

3,10

0,20

3,10

0,20

3,10

0,20

3,10

0,20

3,10

0,20

T

z

e

d

. 1 : 200

ჭრილი

2

/

2

თბილისი 2014

w.
ფორმატი
A

-

2 დაკვეთა

#

მისამართი

ექსპლიკაცია:

პირობითი ნიშნები

ხელმოწერა

პროექტის სახელწოდება

დამკვეთი 1. ნახაზზე ზომები მოცემულია მეტრებში 2. ნახაზის ყველა ცვლილება მშენებლობისას

შეთანხმებული უნდა იყოს პროექტის
ავტორთან

შეთანხმებულია დამკვეთთან

გვარი 1'200

კონსტუქტორი

ფურცელი

თარიღი

შენიშვნები:

თანამდებობა ხელმოწერა

პროექტის ავტორი

მასშტაბი

თარიღი

დირექტორი

მთ. არქიტექტორი

სტადია ფურცლები

პროექტი

z

. ფალიაშვილის

q

.

#92

- ნაკვეთის საზღვარი

ქ. თბილისი. დიდუბე - ჩუღურეთის რაიონი

,

თევდორე მღვდლის ქუჩა

#53

-Si

მრავალბინიანი საცხოვრებელი სახლის

კორექტირებული პროექტი

a

-23

ამხანაგობა

"Tevdore
მღვდლის 53

"

S.p.s.

`

"დილემა

`

ქ. თბილისი

,

ბახტრიონის

q.

#39

ტელ: 36

- 10

-94

ჯ. საჯაია ზ. კიზირია ჯ. საჯაია

- ნაკვეთის საზღვარის წყვეტა

ჭრილი

2

/

2

3. ნახაზზე საპროექტო შენობის ნოლი შეესაბამება
აბსოლიტურ ნიშნულს - 418.30

- განაშენიანების რეგულირების ლურჯი
ხაზები

- განაშენიანების რეგულირების ლურჯი
ხაზები მიწის ნიშნულს ზემოთ

8,35

11,65

14,95

18,25

21,55

24,85

28,15

31,45

34,75

38,05

41,35

44,65

47,95

0,00=418.30

1,05

2,70

4,35

5,55

6,75

8,35

10,00

11,65

13,30

14,95

16,60

18,25

19,90

21,55

23,20

24,85

26,50

28,15

29,80

31,45

33,10

34,75

36,40

38,05

39,70

41,35

43,00

44,65

46,30

47,95

-2,95

- 1,50

1,05

0,00

4,35

2,70

6,75

5,55

8,35

10,00

11,65

13,30

14,95

16,60

18,25

19,90

21,55

23,20

24,85

26,50

28,15

29,80

31,45

33,10

34,75

36,40

38,05

39,70

41,35

43,00

44,65

46,30

47,95 47,95

2,75

0,20

5,35

0,20

2,35

0,45

3,10

0,20

3,10

0,20

3,10

0,20

3,10

0,20

3,10

0,20

3,10

0,20

3,10

0,20

3,10

0,20

3,10

0,20

3,10

0,20

3,10

0,20

3,10

0,20

3,10

0,80

-2,95

1,30

0,15

2,40

0,15

3,15

0,15

2,25

0,15

3,10

0,15

3,15

0,15

3,15

0,15

3,15

0,15

3,15

0,15

3,15

0,15

3,15

0,15

3,15

0,15

3,15

0,15

3,15

0,15

3,15

0,15

3,15

0,15

4,75

-0,60=417.70

0,00

5,70 5,70

5,00 4,50 5,50 5,00 6,20

26,60

2,90

0,10

2,35

-0,10

2,90

5,55

6,90
6,50

3,90

0,70

-2,50

2,75

49,60

51,25

52,05

54,95
54,55

54,95

51,25 51,25

49,60

a

-24

ჭრილი

3

/

3

პანდუსი

T

i

k

g

d

e

z

bI I

. 1 : 200

ჭრილი

3

/

3

aI

თბილისი 2014

w.
ფორმატი
A

-

2 დაკვეთა

#

მისამართი

ექსპლიკაცია:

პირობითი ნიშნები

ხელმოწერა

პროექტის სახელწოდება

დამკვეთი 1. ნახაზზე ზომები მოცემულია მეტრებში 2. ნახაზის ყველა ცვლილება მშენებლობისას

შეთანხმებული უნდა იყოს პროექტის
ავტორთან

შეთანხმებულია დამკვეთთან

გვარი 1'200

კონსტუქტორი

ფურცელი

თარიღი

შენიშვნები:

თანამდებობა ხელმოწერა

პროექტის ავტორი

მასშტაბი

თარიღი

დირექტორი

მთ. არქიტექტორი

სტადია ფურცლები

პროექტი

z

. ფალიაშვილის

q

.

#92

- ნაკვეთის საზღვარი

ქ. თბილისი. დიდუბე - ჩუღურეთის რაიონი

,

თევდორე მღვდლის ქუჩა

#53

-Si

მრავალბინიანი საცხოვრებელი სახლის

კორექტირებული პროექტი

ამხანაგობა

"Tevdore
მღვდლის 53

"

S.p.s.

`

"დილემა

`

ქ. თბილისი

,

ბახტრიონის

q.

#39

ტელ: 36

- 10

-94

ჯ. საჯაია ზ. კიზირია ჯ. საჯაია

- ნაკვეთის საზღვარის წყვეტა

3. ნახაზზე საპროექტო შენობის ნოლი შეესაბამება
აბსოლიტურ ნიშნულს - 418.30

- განაშენიანების რეგულირების ლურჯი
ხაზები

- განაშენიანების რეგულირების ლურჯი
ხაზები მიწის ნიშნულს ზემოთ