ჭრილი 1-1 მ 1:100

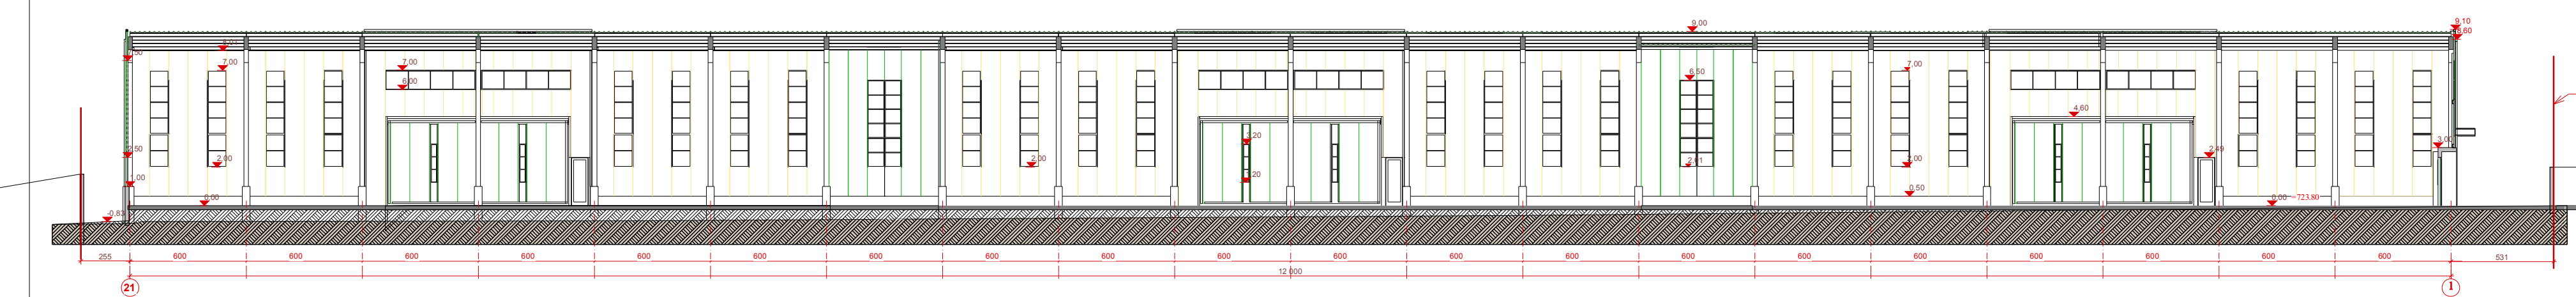

ახალი ქალაქი	მრავალფუნქციური საწარმოო და სასაწყობო ერთსართულიანი ნაგებობის პროექტი	არქიტექტორი გ.ფრანგიშვილი 2014 წელი

ჭრილი 2-2 მ 1 : 100

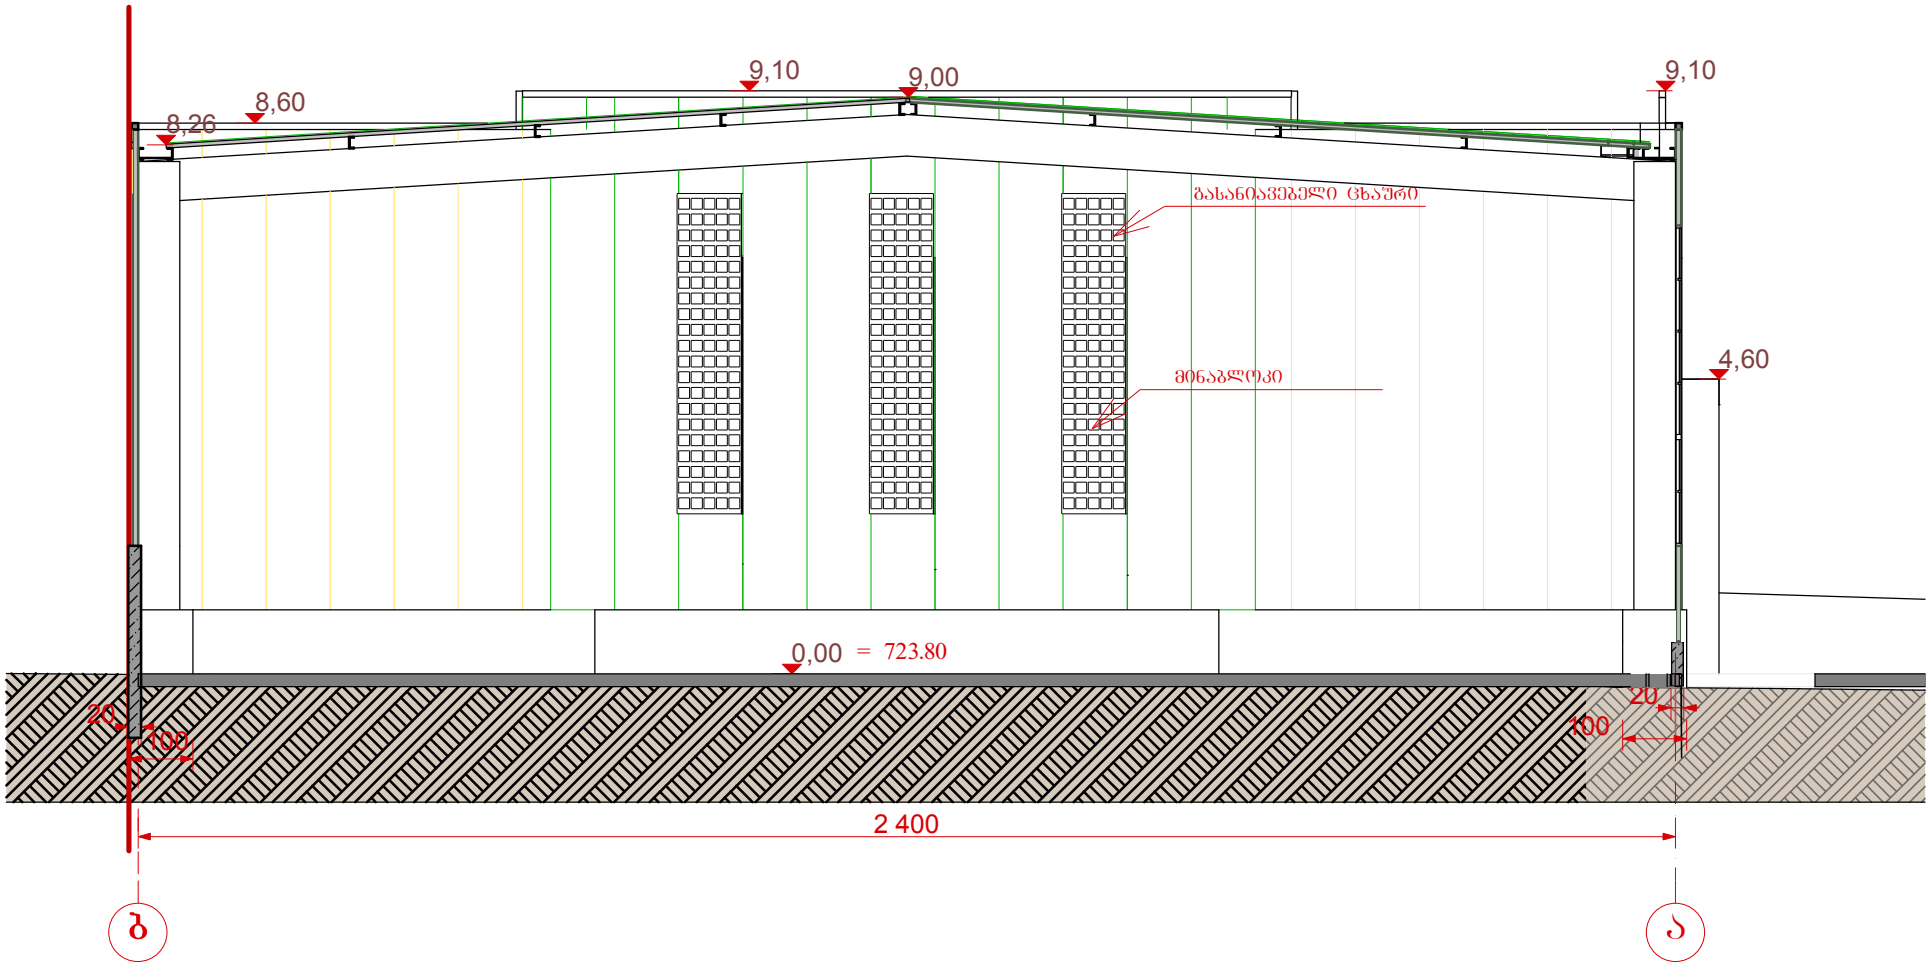

	მრავალფუნქციური სამრეწველო და სასაწყობო ერთსათულიანი ნაგებობის პროექტი	არქიტექტორი ბ.ფრანგიშვილი 2014 წელი

ჭრილი 3-3 მ 1 : 100

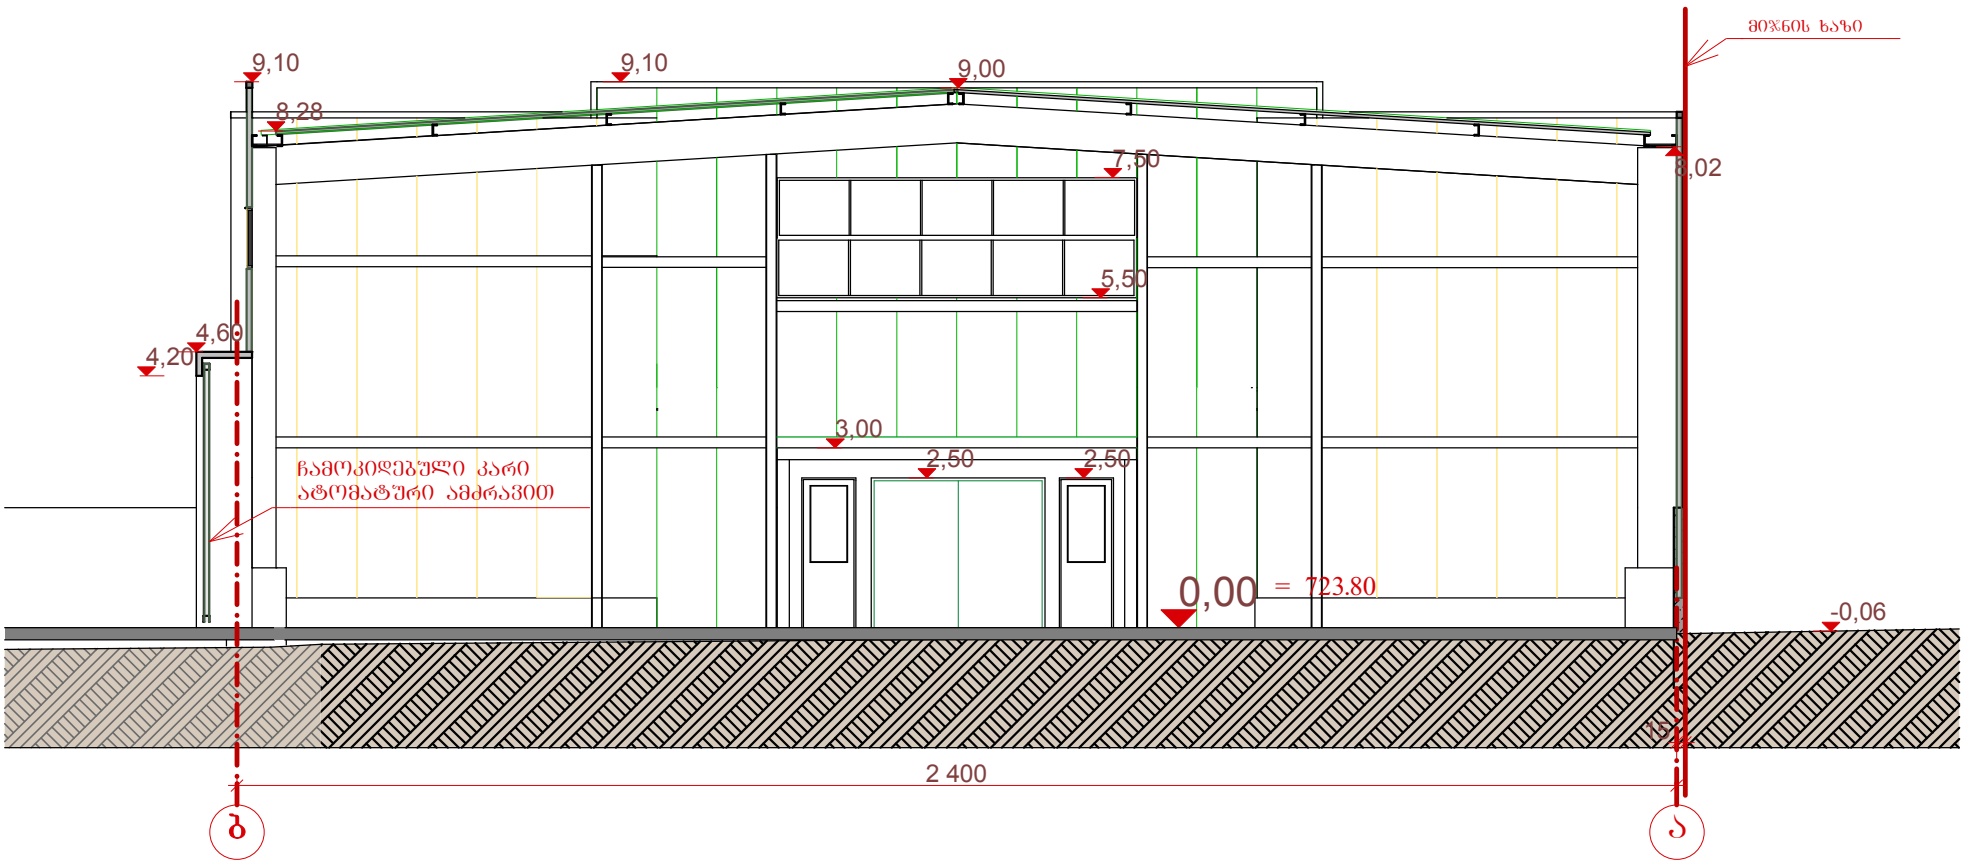

მრავალფუნქციური სამრეწველო და სასაწყობო ერთსათულიანი ნაგებობის პროექტი

არქიტექტორი
გ.ფრანგიშვილი

2014 წელი