საკადარტრო ᲕᲝᲗᲔᲚᲘ ხაზი

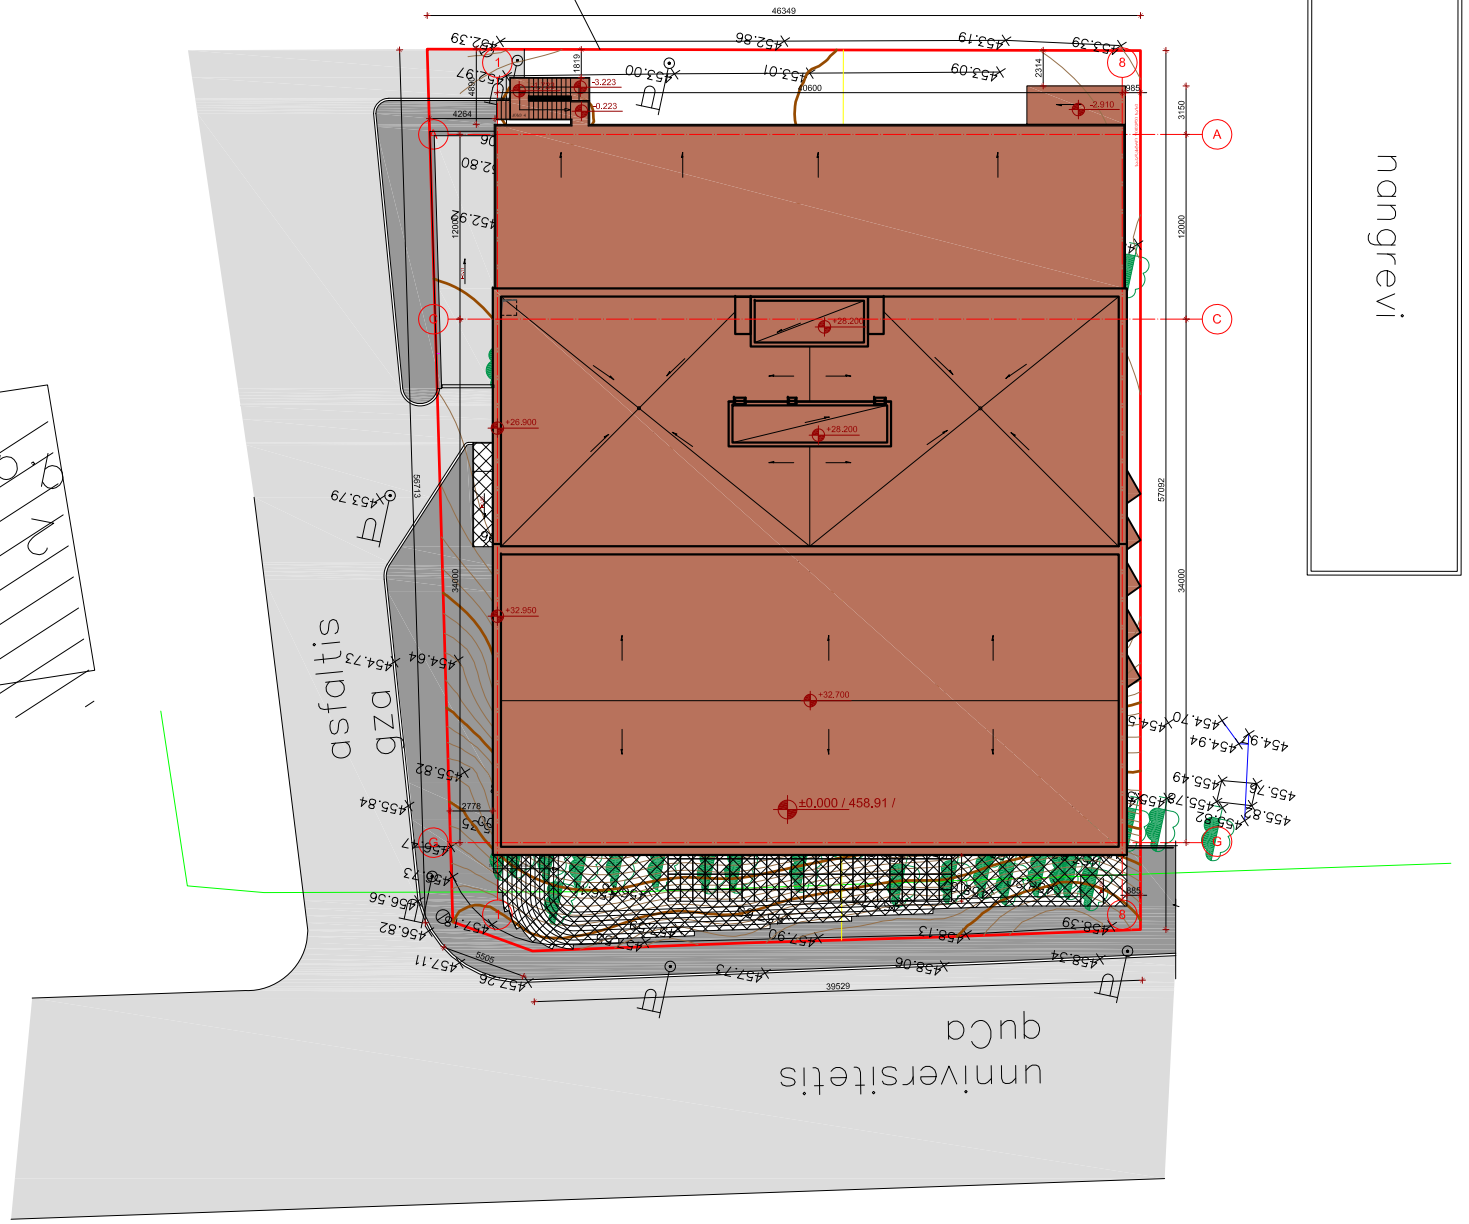

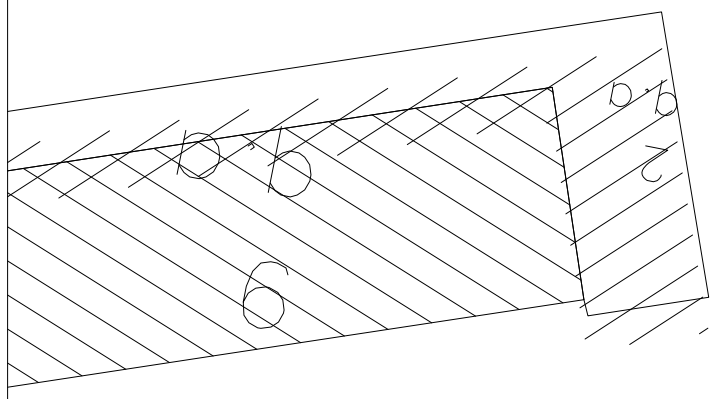

N

UNIVERSITY
უ ნ ი ვ ე რ ს ი ტ ე ტ ი

LEGEND:
ᲔᲥᲡᲞᲚᲘᲐᲪᲘᲐ:

GENERAL NOTES:
ᲨᲔᲜᲘᲨᲕᲜᲐ:

SCHEME:
ᲡᲥᲔᲛᲐ:

ARCHITECTURE & ENGINEERING HAUSART PROJECT

LLC "HAUSART PROJECT"
შპს "ჰაუსარტ პროჯექტი"

Gamrekeli str. 19, Tbilisi, Georgia
Tel: +995 32 2377092, E-mail: hauseart@yahoo.com

POSITION თანამდებობა	NAME სახელი	SIGNATURE ხელმოწერა
DIRECTOR დირექტორი	I. CHIRADZE ი. ჩირაძე	
ARCHITECT არქიტექტორი	D.GOGICHAISHVILI დ.გოგიჩაიშვილი	
DRAW BY შეასრულა	P.SAKHANBERIDZE პ. სახანბერიძე	
CHEKED BY შეამოწმა	I. CHIRADZE ი. ჩირაძე	

DATE თარიღი	DRAWING NAME: დასახელება:
	გენერალური გეგმა
SCALE მასშტაბი	
1:500	

PAGE FORMAT ფორმატი	FILE NAME ფაილი	LAYOUT განრიგი
A1	A 100 plans	A 107
STAGE სტადია	SHEET ფურცელი	SHEETS ფურცლები
მპ	1	1