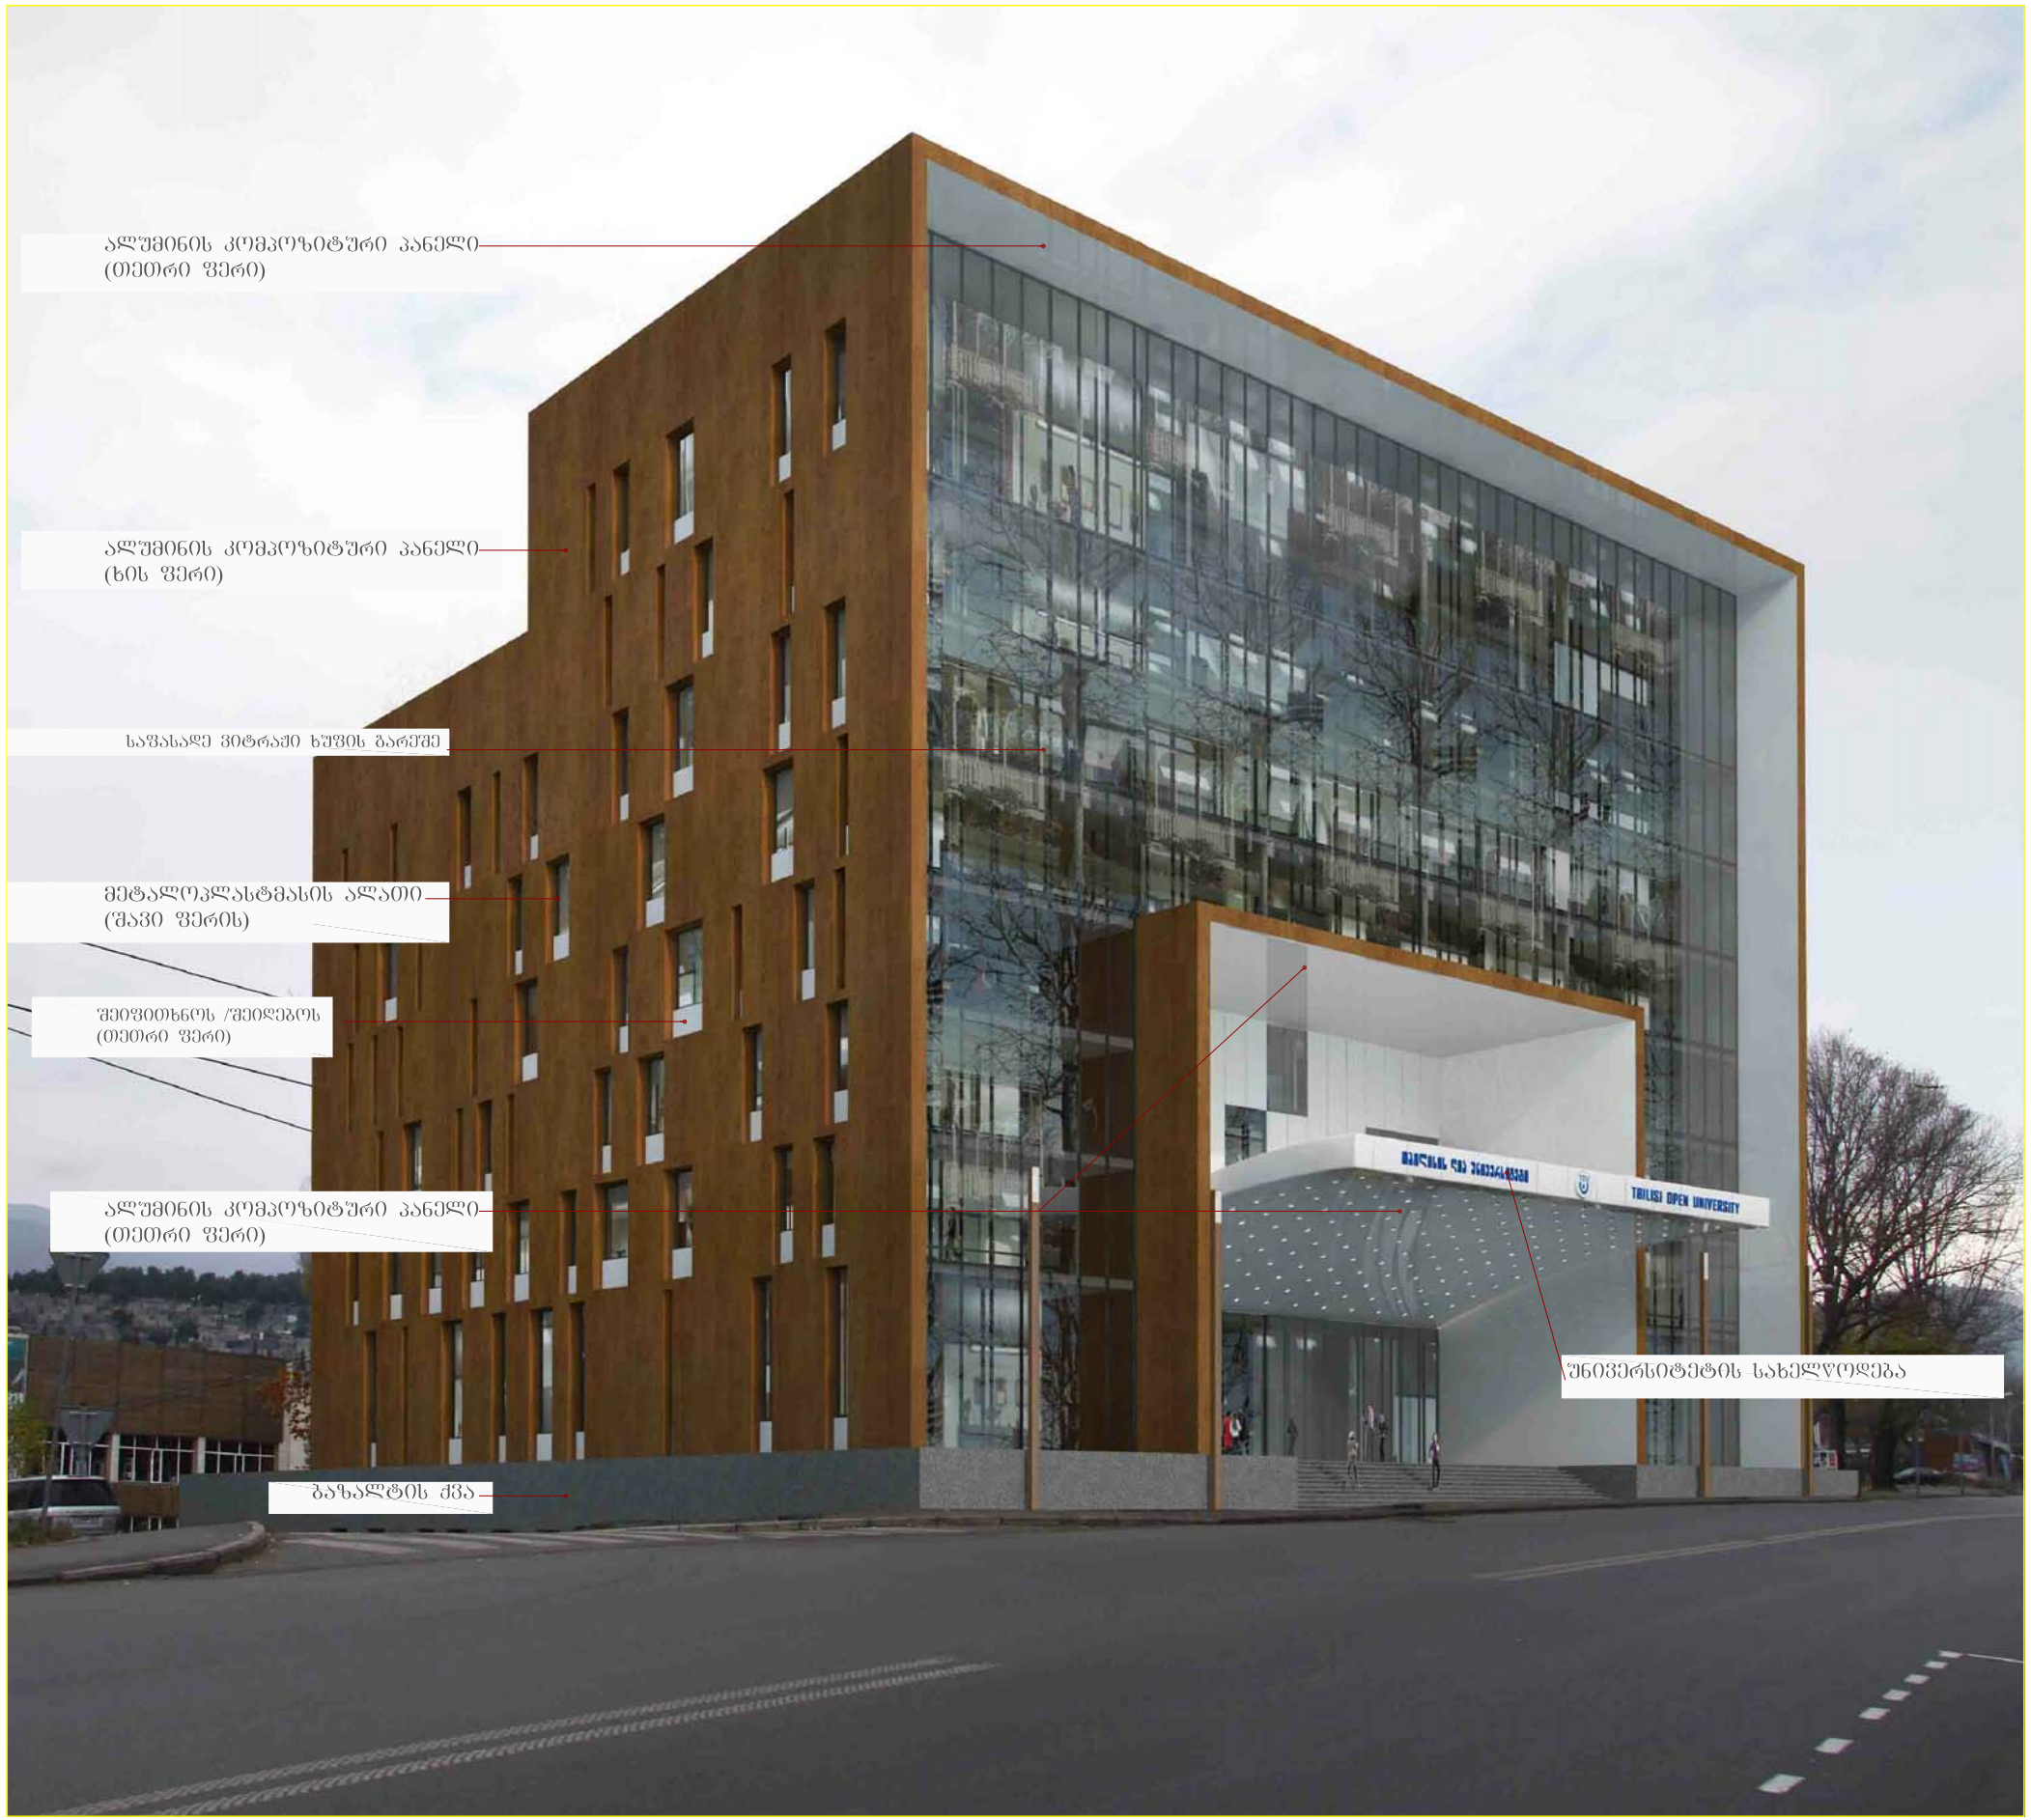

UNIVERSITY

უ ნ ი ვ ე რ ს ი ტ ე ტ ი

LEGEND:
ექსპლიკაცია:

GENERAL NOTES:
შენიშვნა:

ARCHITECTURE & ENGINEERING HAUSART PROJECT

LLC "HAUSART PROJECT"
შპს "ჰაუსარტ პროექტი"

Gamrekeli str. 19, Tbilisi, Georgia
Tel: +995 32 2377092, E-mail: hauseart@yahoo.com

POSITION თანამდებობა	NAME სახელი	SIGNATURE ხელმოწერა
DIRECTOR დირექტორი	I. CHIRADZE ი. ჩირაძე	
ARCHITECT არქიტექტორი	D.GOGICHAISHVILI დ.გოგიჩაიშვილი	
DRAW BY შესრულა	P.SAKHANBERIDZE პ. სახანბერიძე	
CHEKED BY შეამოწმა	I. CHIRADZE ი. ჩირაძე	

DATE თარიღი	DRAWING NAME: დასახელება:
	ფოტომონტაჟი მასალების ჩვენებით
SCALE მასშტაბი	
-	

PAGE FORMAT ფორმატი	FILE NAME ფაილი	LAYOUT გვერდი
A1	A 100 plans	A 107
STAGE სტადია	SHEET ფურცელი	SHEETS ფურცლები
მპ	1	1