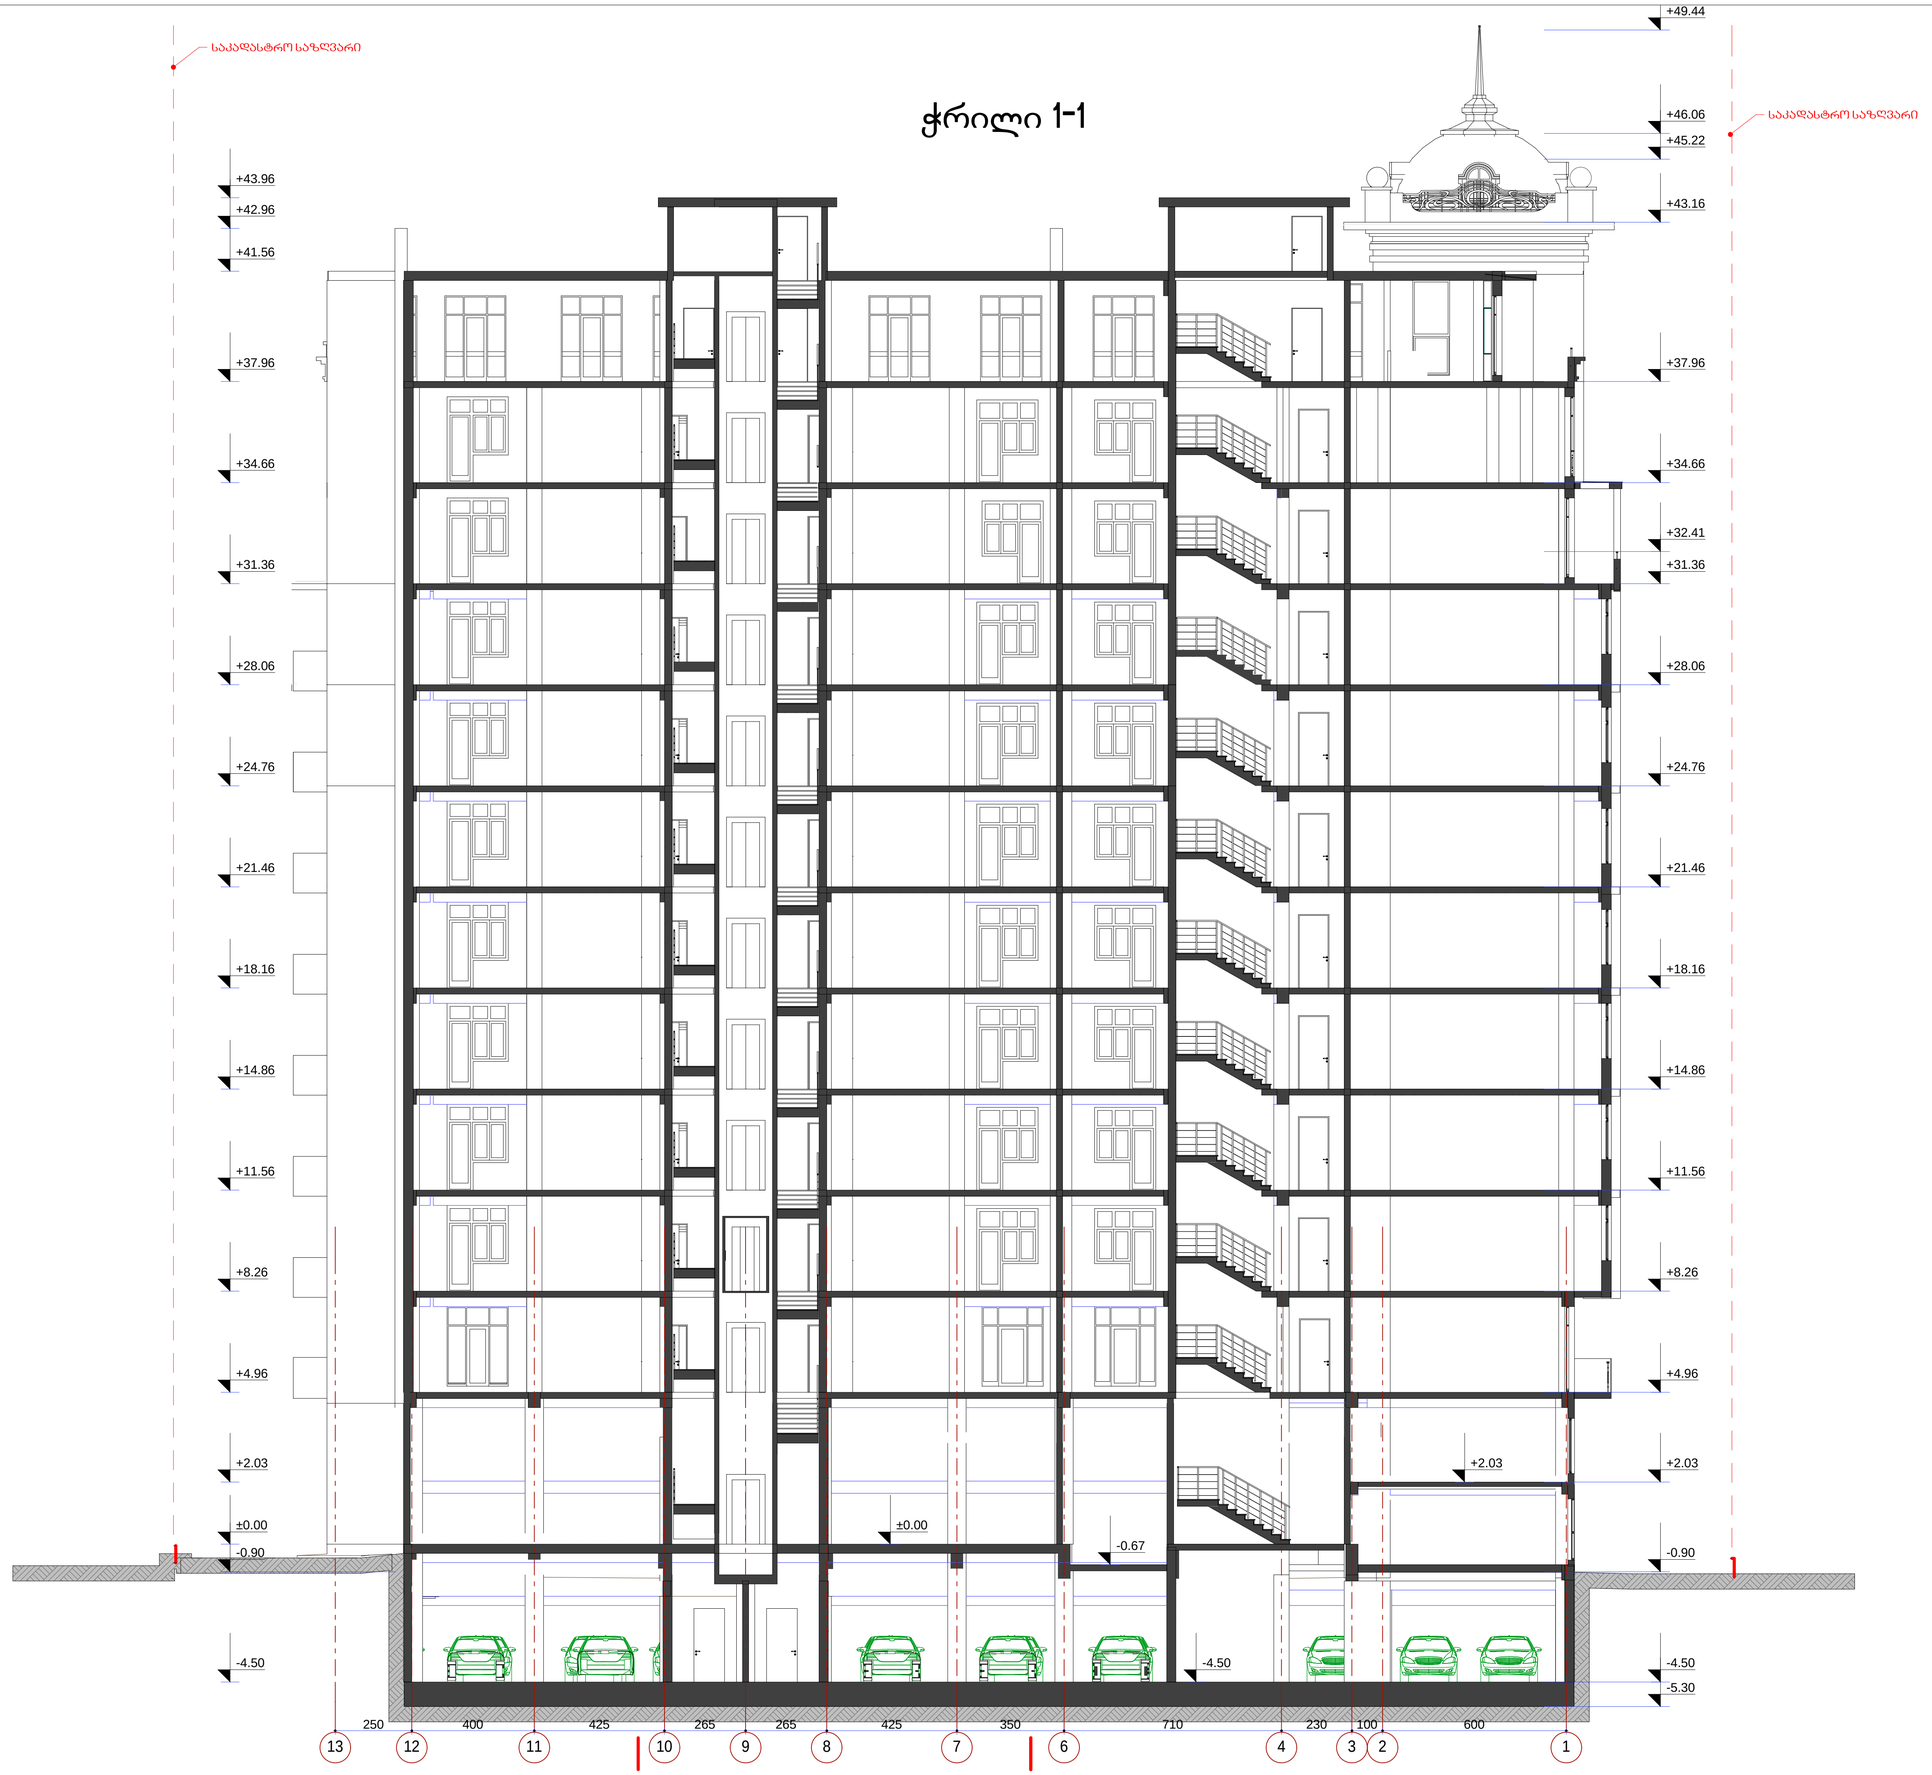

formati A 1	dakveTa #	A
eqsplikacia		
pirobiTi aRniSvnebi		
SeniSvna:		

1. naxazze saproeqto Senobis noli Seesabaneba absolutur niSnuls 418.12
2. naxaazze zonebi nocenulia santimetrebSi.
3. naxazis yvela cvlileba nSenebl obis procesSi SeTanxmebuli unda iyos proeqtis avtorTan.

dankveTi	Sps"bani-2007", Sps"bani luqsi"	
proeqtis dasaxeleba	q.TbilisSi, baRdadis q. (nakveTi #023/035) ndebare nravalfunqciuri Senobis proeqti.	
Tanandeboba	gvari	xelnowera
direqtori	k. gilaSvili	
pr. avtori	d. iavriani	
konstruqtori	t. zakutaSvili	
daanuSava	d. iavriani	
Seanowna	d. naxaraSvili	
S.p.s. "bani-2007"		
q. Tbilisi, navTluRis quCa #41		
stadia	naxazis dasaxeleba	
nuSa proeqti	ჭრილი 1-1	
TariRi	furc. #	furc. raod.	nasStabi
2014 w.			

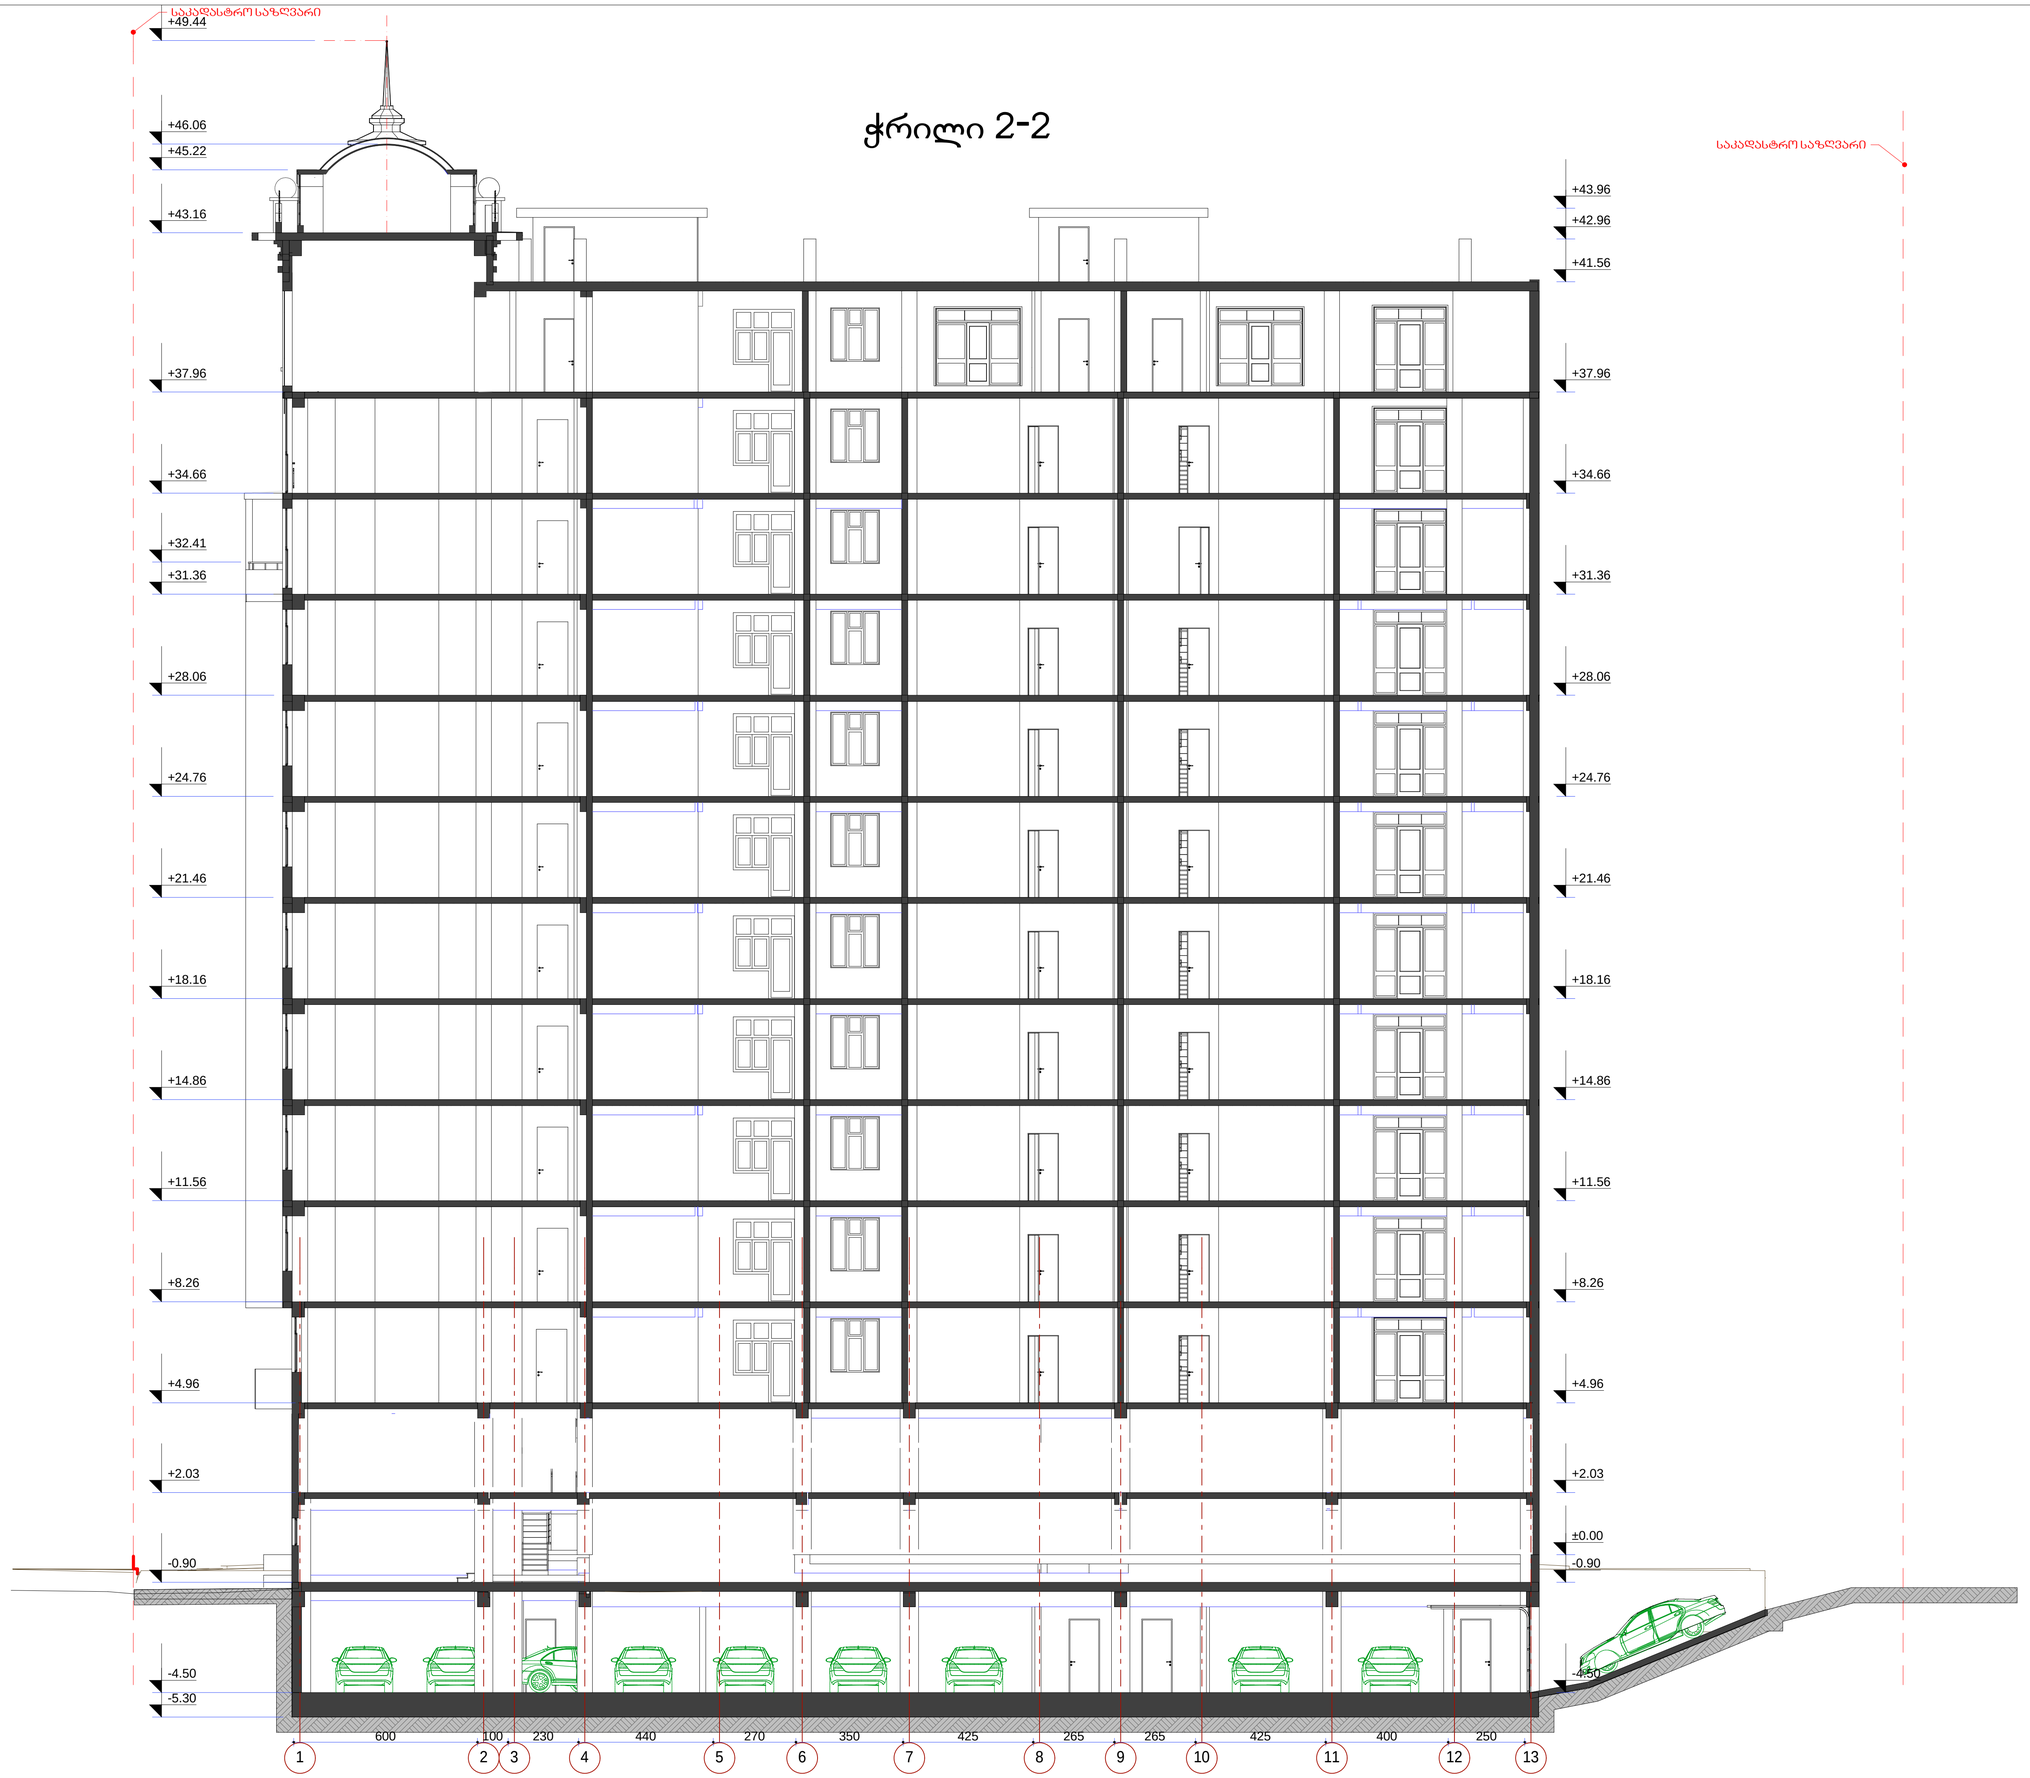

ჭრილი 2-2

formati A 1	dakveTa #	A
eqsplikacia		
pirobiTi aRniSvnebi		
SeniSvna:		

1. naxazze saproeqto Senobis noli Seesabaneba absolutur niSnuls 418.12
2. naxaazze zonebi nocenulia santimetrebSi.
3. naxazis yvela cvlileba nSenebl obis procesSi SeTanxmebuli unda iyos proeqtis avtorTan.

dankveTi	Sps"bani-2007", Sps"bani luqsi"	
proeqtis dasaxeleba	q.TbilisSi, baRdadis q. (nakveTi #023/035) mdebare mravalfunqciuri Senobis proeqti.	
Tanandeboba	gvari	xelmowera
direqtori	k. gilaSvili	
pr. avtori	d. iavriani	
konstruqtori	t. zakutaSvili	
daamuSava	d. iavriani	
Seamowma	d. naxaraSvili	
S.p.s. "bani-2007"		
q. Tbilisi, navTluRis quCa #41		
stadia	naxazis dasaxeleba	
muSa proeqti	ჭრილი 2-2	
TariRi	furc. #	furc. raod.	nasStabi
2014 w.			

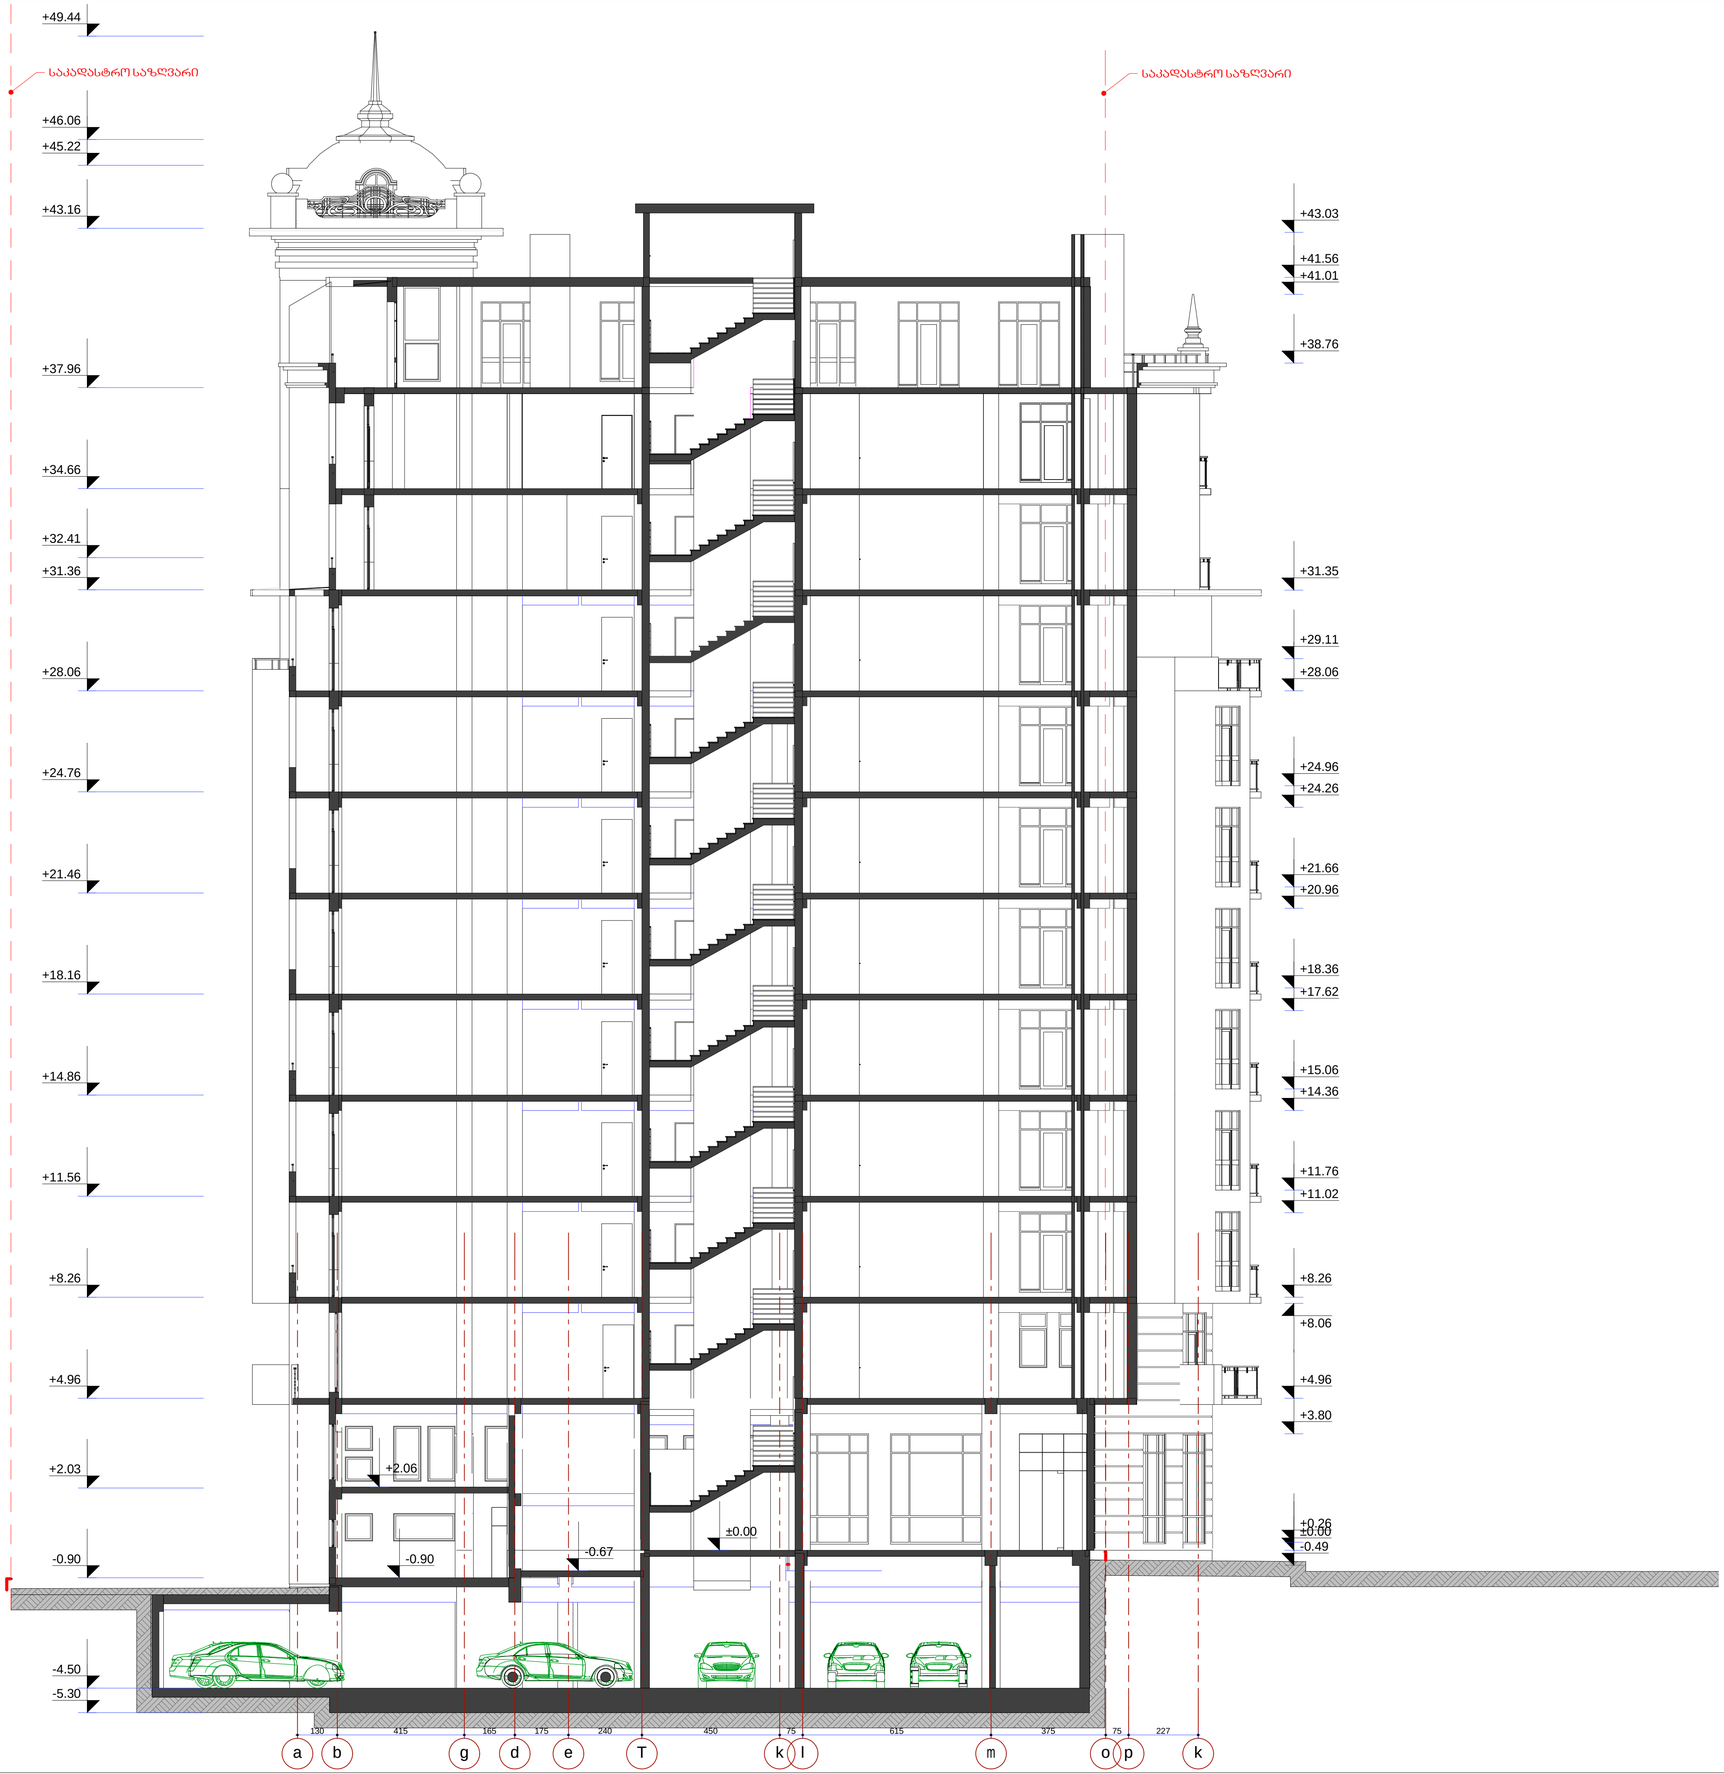

formati A 1	dakveTa #		A
egsplikacia			
pirobiTi aRniSvnebi			
SeniSvna:			

1. naxazze saproeqto Senobis noli Seesabameba absolutur niSnuls 418.12
2. naxazze zonebi nocenuli a sant inetrebSi.
3. naxazis yvela cvlileba nSenebl obis procesSi SeTanxmebuli unda iyos proeqtis avtorTan.

darkveTi	Sps"bani-2007", Sps"bani luqsi"	
proeqtis dasaxeleba	q.Tbilisi, baRdadis q. (nakveTi #023/035) ndebare rravali funqciuri Senobis proeqti.	
Tanadeboba	gvari	xelmowera
direqtori	k. gilaSvili	
pr. avtori	d. iavriani	
konstruqtori	t. zakutaSvili	
daanuSava	d. iavriani	
Seanowna	d. naxaraSvili	
S.p.s. "bani-2007"		
q. Tbilisi, navTluRis quCa #41		
stadia	naxazis dasaxeleba	
nuSa proeqti	ჭრილი 3-3	

TariRi	furc. #	furc. raod.	nasStabi
2014 w.			