
არსებული ავტოგასამართი სადგურის გეგმა

მ 1:250

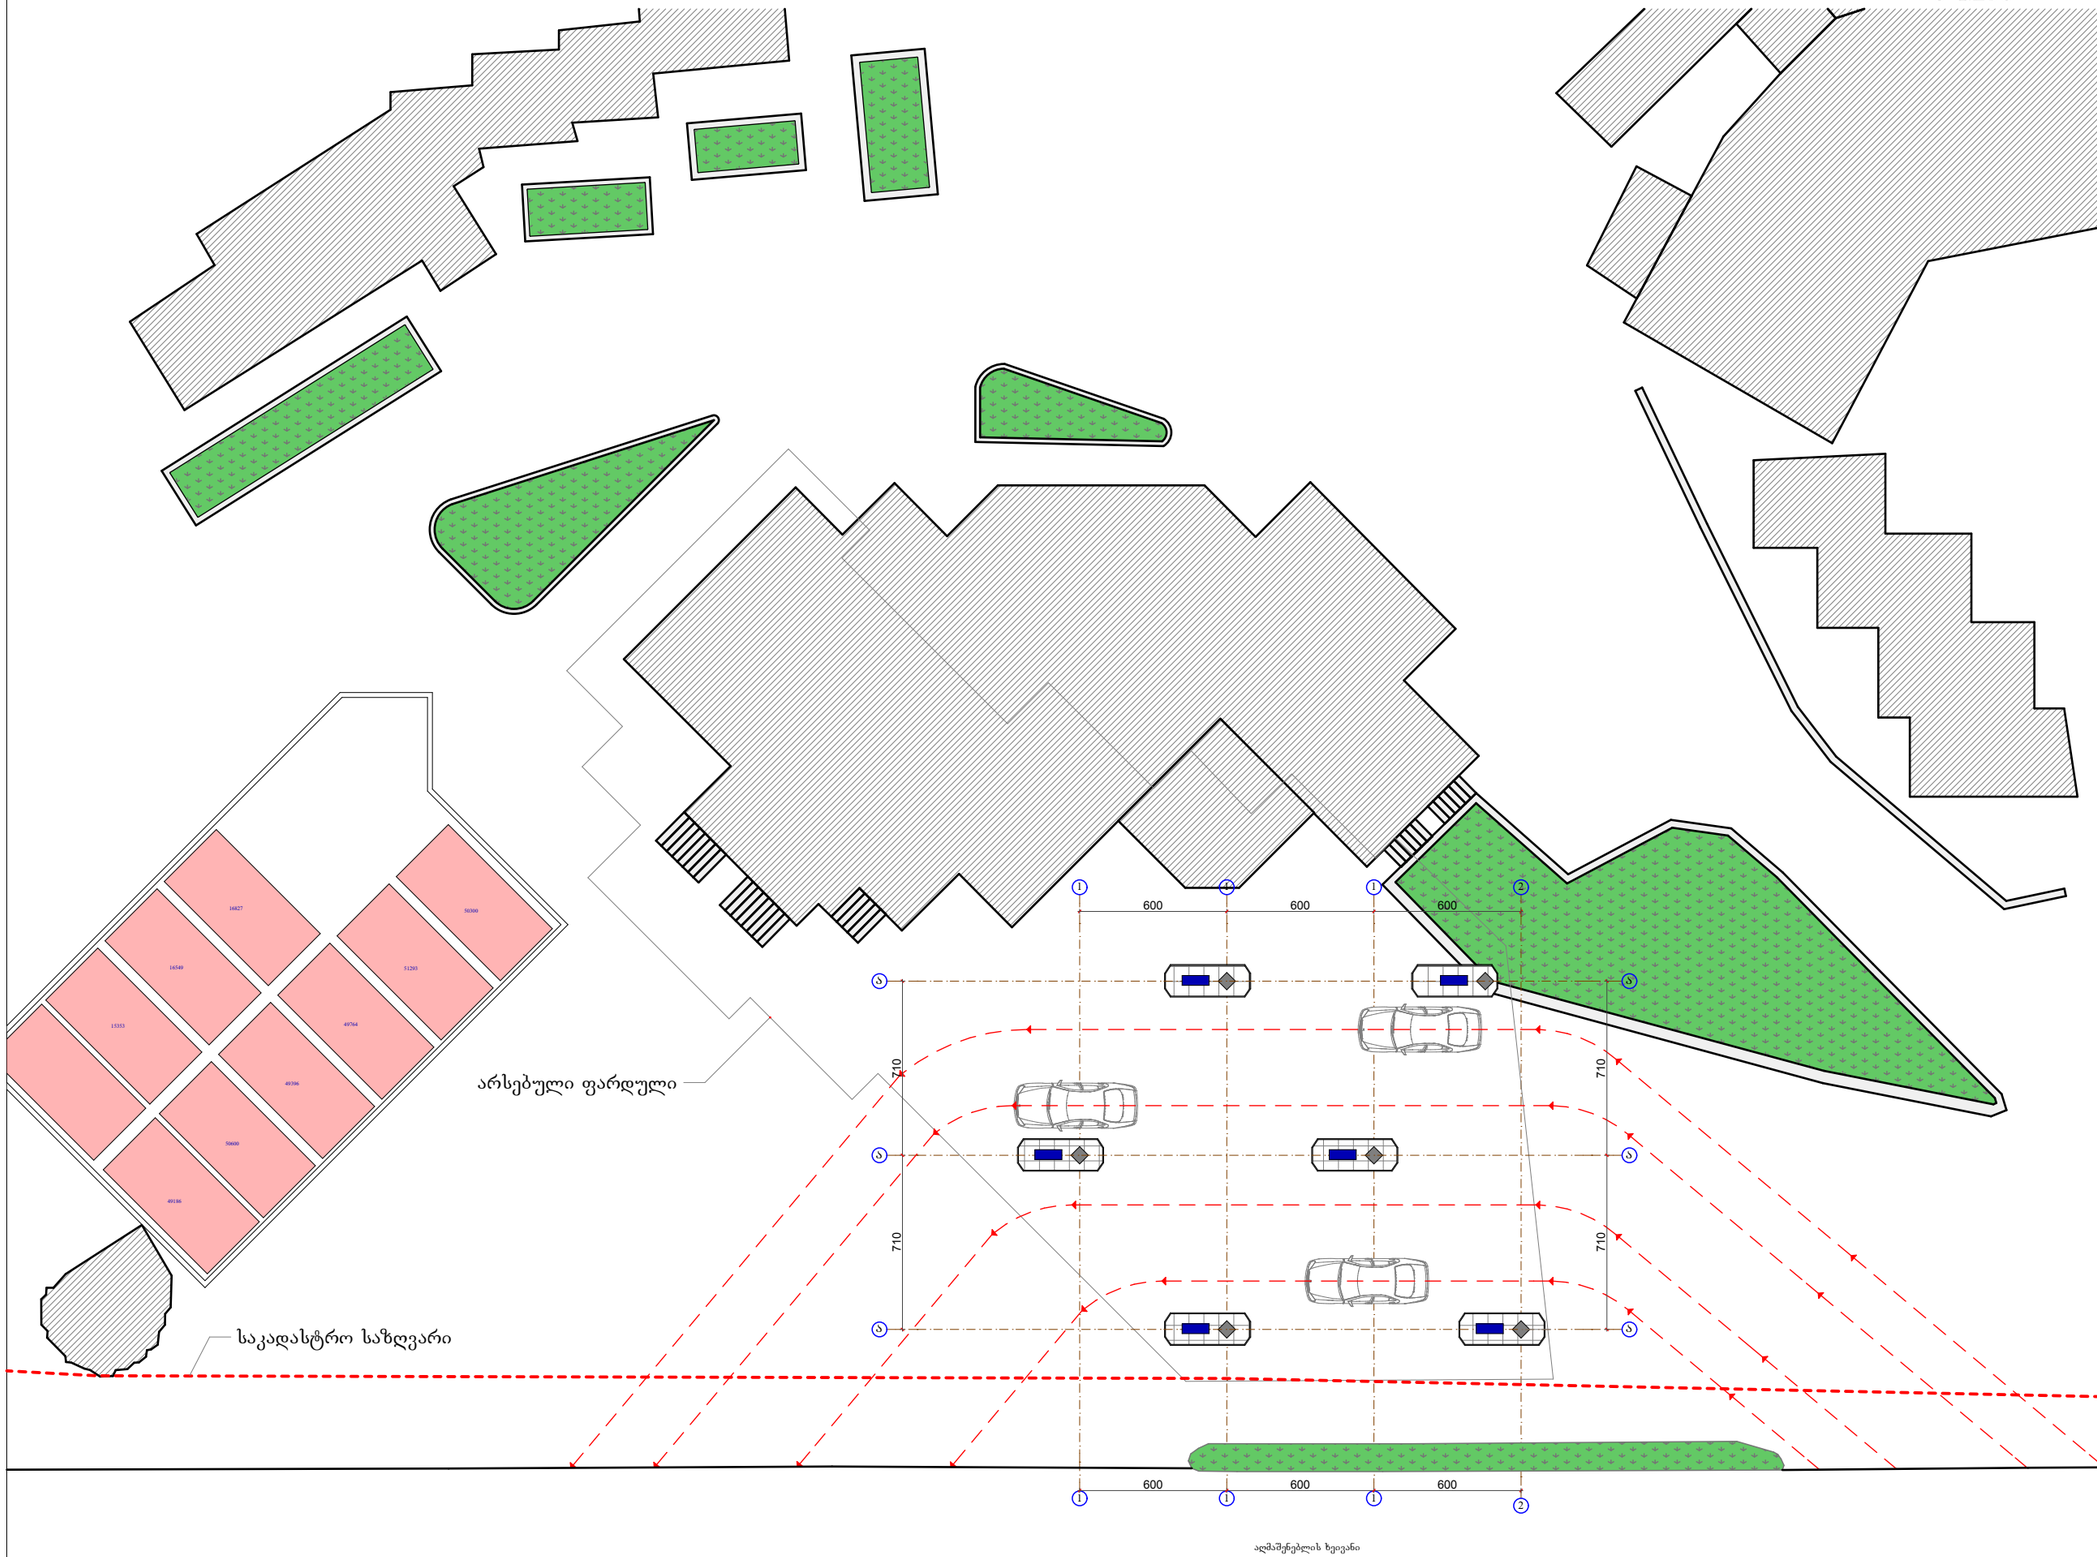

ფორმატი	დაკვეთა №	
A 3	12-02	A

ექსპლიკაცია

პირობითი აღნიშვნები

- არსებული შენობა;
- არსებული საწვავის ავზი;

შენიშვნა:

1. მშენებლობის დროს ნებისმიერი ცვლილება შეთანხმდეს პროექტის ავტორთან.


დამკვეთი	შპს “სან პეტროლიუმ ჯორჯია”	
მისამართი	ქ. თბილისი, ჭავჭავაძის გამ. №34	
პროექტის დასახელება	თბილისში დავით აღმაშენებლის ხეივანის 1.6 კილომეტრზე მდებარე შპს ,,სან პეტროლეუმ ჯორჯია”-ს დაქვემდებარებაში მყოფი ავტოგასამართი სადგურის საწვავის ავზების და მილსადენების მოწყობის პროექტი.	
თანამდებობა	გვარი	ხელმოწერა
დირექტორი	ი. რეხვიაშვილი	
პრ. ავტორი	ი. რეხვიაშვილი	
დაამუშავა	ი. რეხვიაშვილი	
შეამოწმა	ი. რეხვიაშვილი	

შპს "პორტალი+" LTD "PORTAL+"
თბილისი, ფოსტის ქ. №6/7,
ტელ:(+995)77 401570; (+995)22 778336
6/7 Post st., Tbilisi, Georgia;
tel:(995)77 401570;(995)22 778336;
e_mail:artportali@gmail.com

სტადია	ნახაზის დასახელება		
ესკიზური პროექტი	არსებული ავტოგასამართი სადგურის გეგმა		
თარიღი	ფურც. №	ფურც· რაოდ.	მასშტაბი
2012 წ.	ა-2	10	1:250

საპროექტო ავტოგასამართი სადგურის გეგმა

მ 1:250

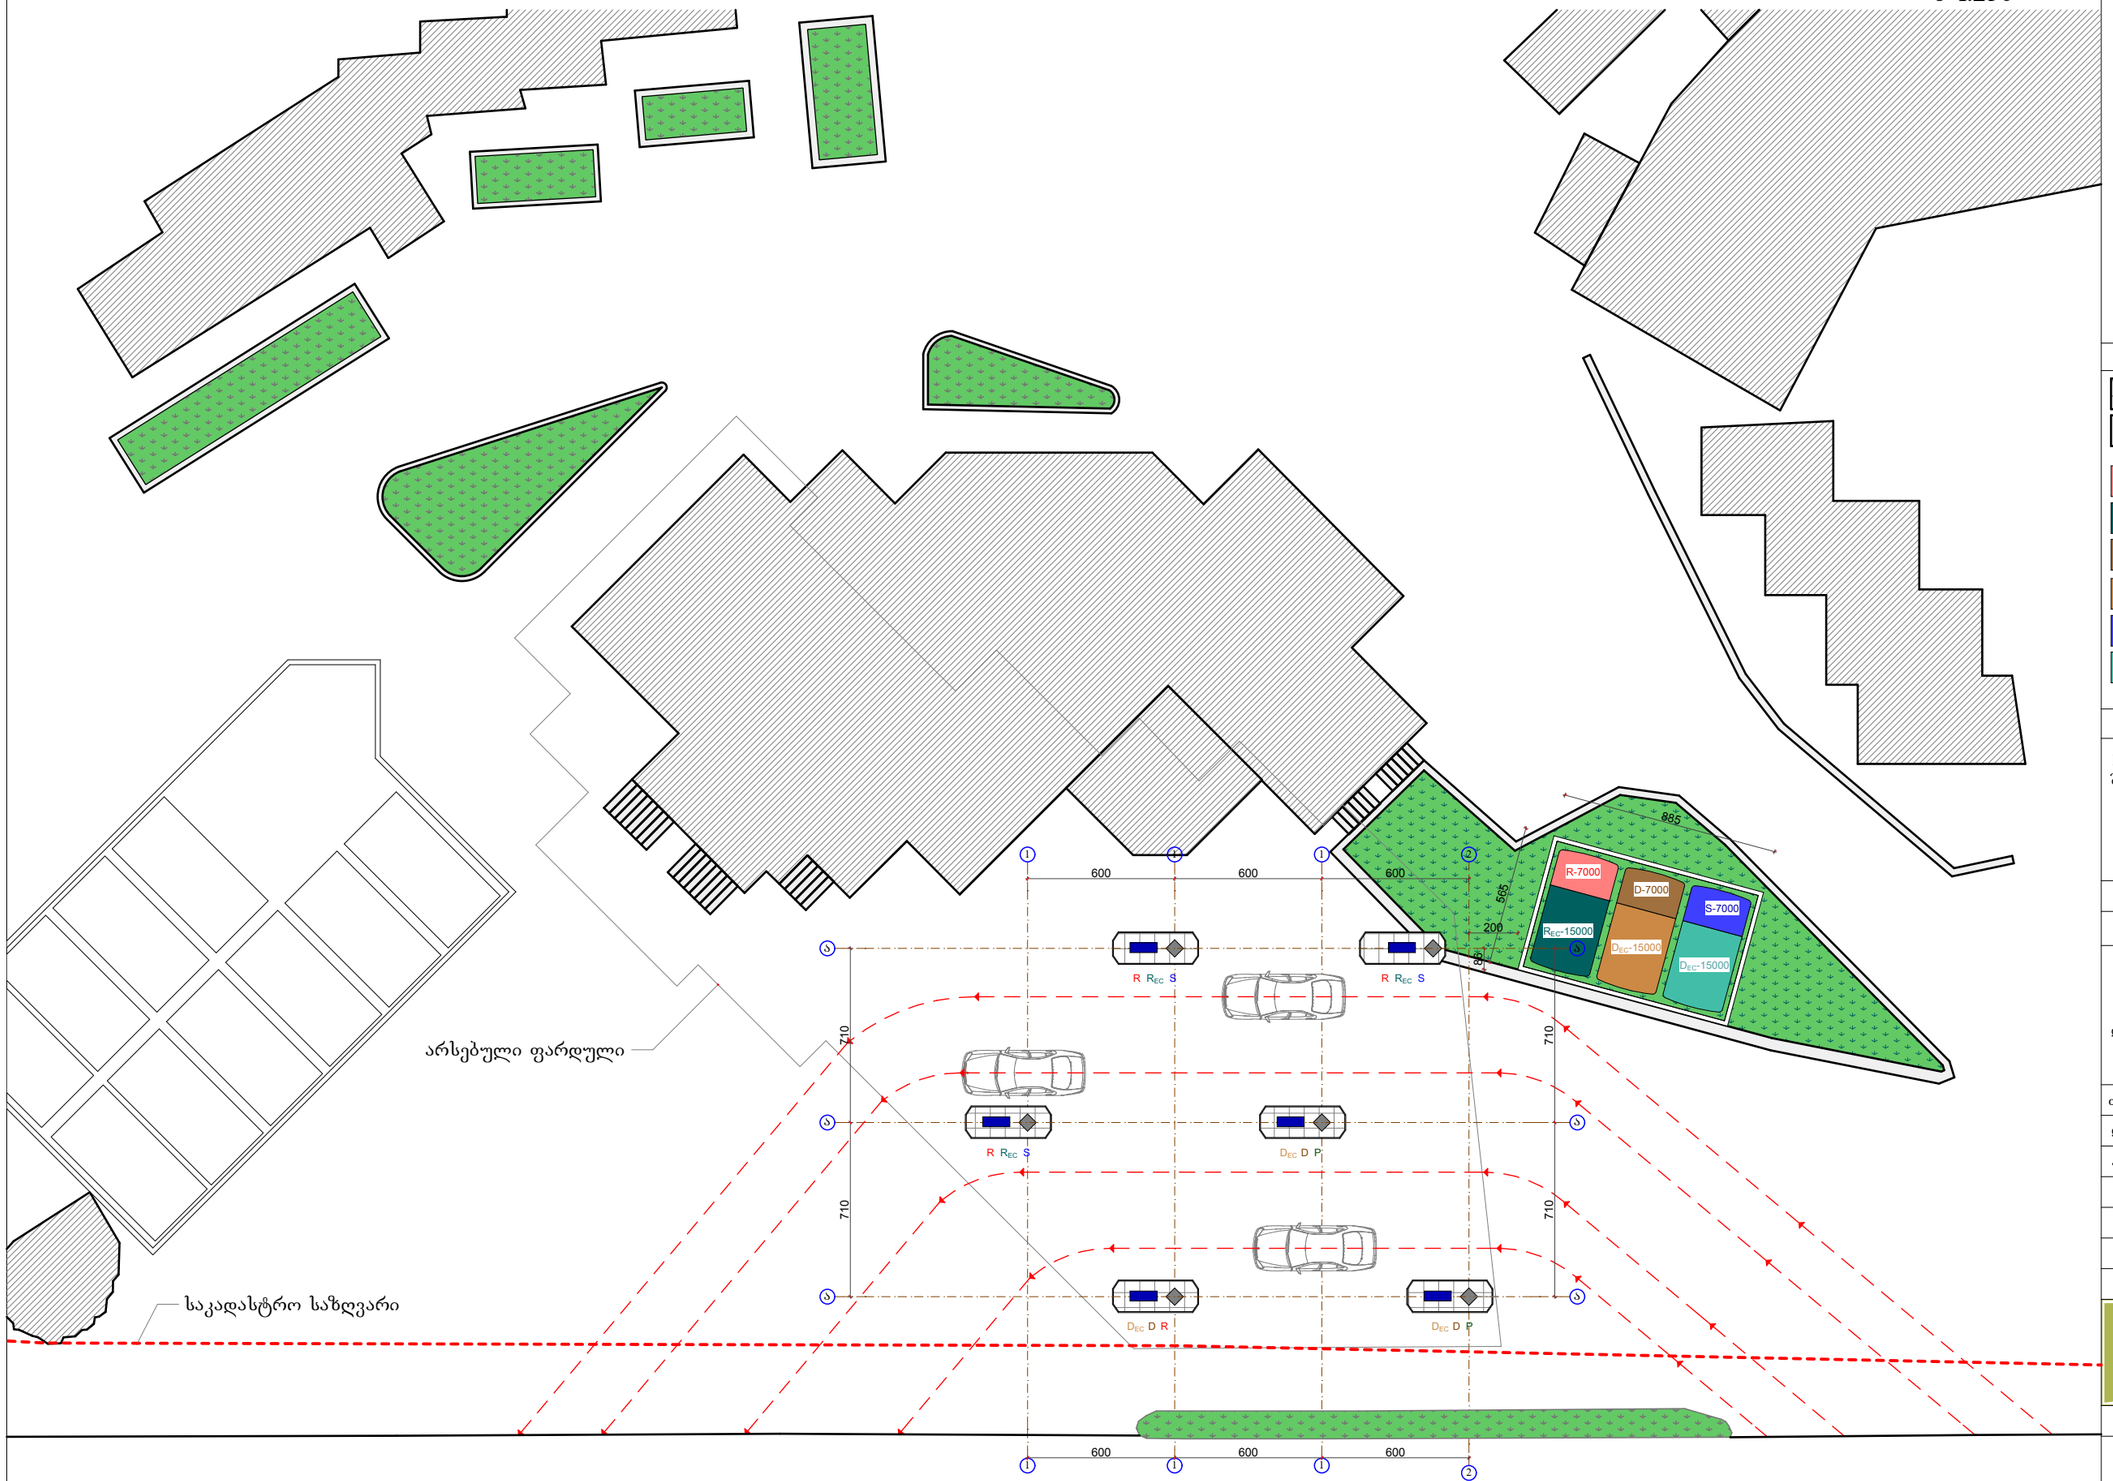

ალმაშენებლის ხეივანი

ფორმატი	დაკვეთა №	
A 3	12-02	A

ექსპლიკაცია

პირობითი აღნიშნები

- არსებული შენობა;
- გაუქმებული საწვავის ავზი;
- საპროექტო საწვავის ავზი;
- საპროექტო საწვავის ავზი;
შენიშვნა:

1. მშენებლობის დროს ნებისმიერი ცვლილება შეთანხმდეს პროექტის ავტორთან.

დამკვეთი	შპს “სან პეტროლიუმ ჯორჯია”	
მისამართი	ქ. თბილისი, ჭავჭავაძის გამ. №34	
პროექტის დასახელება	თბილისში დავით აღმაშენებლის ხეივანის 1.6 კილომეტრზე მდებარე შპს ,,სან პეტროლეუმ ჯორჯია”-ს დაქვემდებარებაში მყოფი ავტოგასამართი სადგურის საწვავის ავზების და მილსადენების მოწყობის პროექტი.	
თანამდებობა	გვარი	ხელმოწერა
დირექტორი	ი. რეხვიაშვილი	
პრ. ავტორი	ი. რეხვიაშვილი	
დაამუშავა	ი. რეხვიაშვილი	
შეამოწმა	ი. რეხვიაშვილი	


შპს "პორტალი+" LTD "PORTAL+"
თბილისი, ფოსტის ქ. №6/7,
ტელ:(+995)77 401570; (+995)22 778336
6/7 Post st., Tbilisi, Georgia;
tel:(995)77 401570;(995)22 778336;
e_mail:artportali@gmail.com

სტადია	ნახაზის დასახელება
ესკიზური პროექტი	საპროექტო ავტოგასამართი სადგურის გეგმა

თარიღი	ფურც. №	ფურც. რაოდ.	მასშტაბი
2012 წ.	ა-3	10	1:250

სარკოფაგის გეგმის ფრაგმენტი

მ 1:100

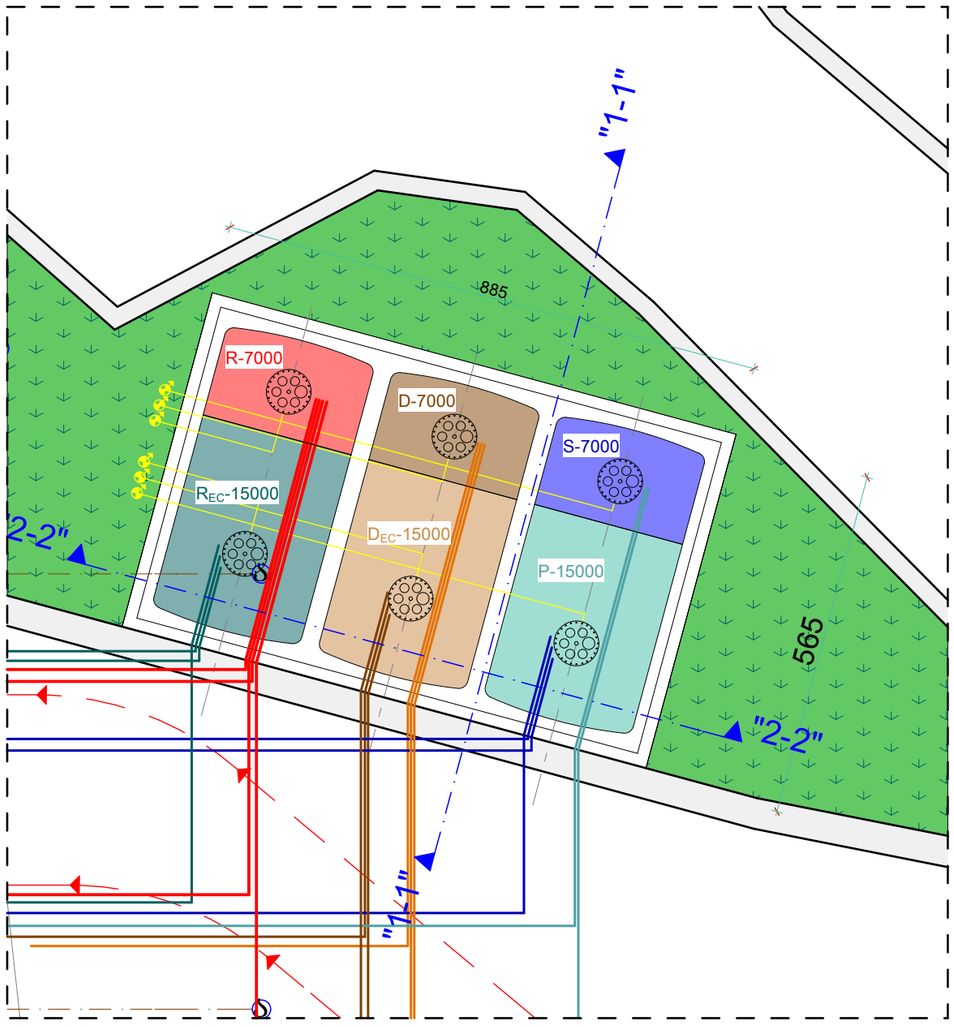

ფორმატი	დაკვეთა №	
A 3	12-02	A

ექსპლიკაცია

პირობითი აღნიშნები

- არსებული შენობა;
- გაუქმედული საწვავის ავზი;
- საპროექტო საწვავის ავზი;
- საპროექტო საწვავის ავზი;
- საჰაერო მილები დ-50
- საჰაეროს ფილტრები
- საწვავის მილები დ=40

შენიშვნა:

1. მშენებლობის დროს ნებისმიერი ცვლილება შეთანხმდეს პროექტის ავტორთან.

2. საჰაერო ფილტრები დამოტაჟდეს საჰაერო მილებზე არა ნაკლებ 3.5 მ. სიმაღლისა

დამკვეთი	შპს “სან პეტროლიუმ ჯორჯია”	
მისამართი	ქ. თბილისი, ჭავჭავაძის გამ. №34	
პროექტის დასახელება	თბილისში დავით აღმაშენებელის ხეივანის I.6 კილომეტრზე მდებარე შპს ,,სან პეტროლეუმ ჯორჯია”-ს დაქვემდებარებაში მყოფი ავტოგასამართი სადგურის საწვავის ავზების და მილსადენების მოწყობის პროექტი.	
თანამდებობა	გვარი	ხელმოწერა
დირექტორი	ი. რეხვიაშვილი	
პრ. ავტორი	ი. რეხვიაშვილი	
დაამუშავა	ი. რეხვიაშვილი	
შეამოწმა	ი. რეხვიაშვილი	
	შპს "პორტალი+" LTD "PORTAL+"	
	თბილისი, ფოსტის ქ. №6/7, ტელ:(+995)77 401570; (+995)22 778336 6/7 Post st., Tbilisi, Georgia; tel:(995)77 401570;(995)22 778336; e_mail:artportali@gmail.com	
სტადია	ნახაზის დასახელება	
ესკიზური პროექტი	სარკოფაგის გეგმის ფრაგმენტი	

თარიღი	ფურც. №	ფურც. რაოდ.	მასშტაბი
2012 წ.	ა-6	10	1:250