ჭრილი S-1
მ-1:150

საკადასტრო საზღვარი

საკადასტრო საზღვარი

ქუჩის ღერძი

8.69

21.70

+18.85

+16.10

+12.90

+9.70

+6.50

+3.30

2.59

±0.00

6.50

-2.70

-3.65

8.57

სამანქანო ლიფტი

4.35

4.90

5.05

1

2

3

4

ჭრილი S-2
მ-1:150

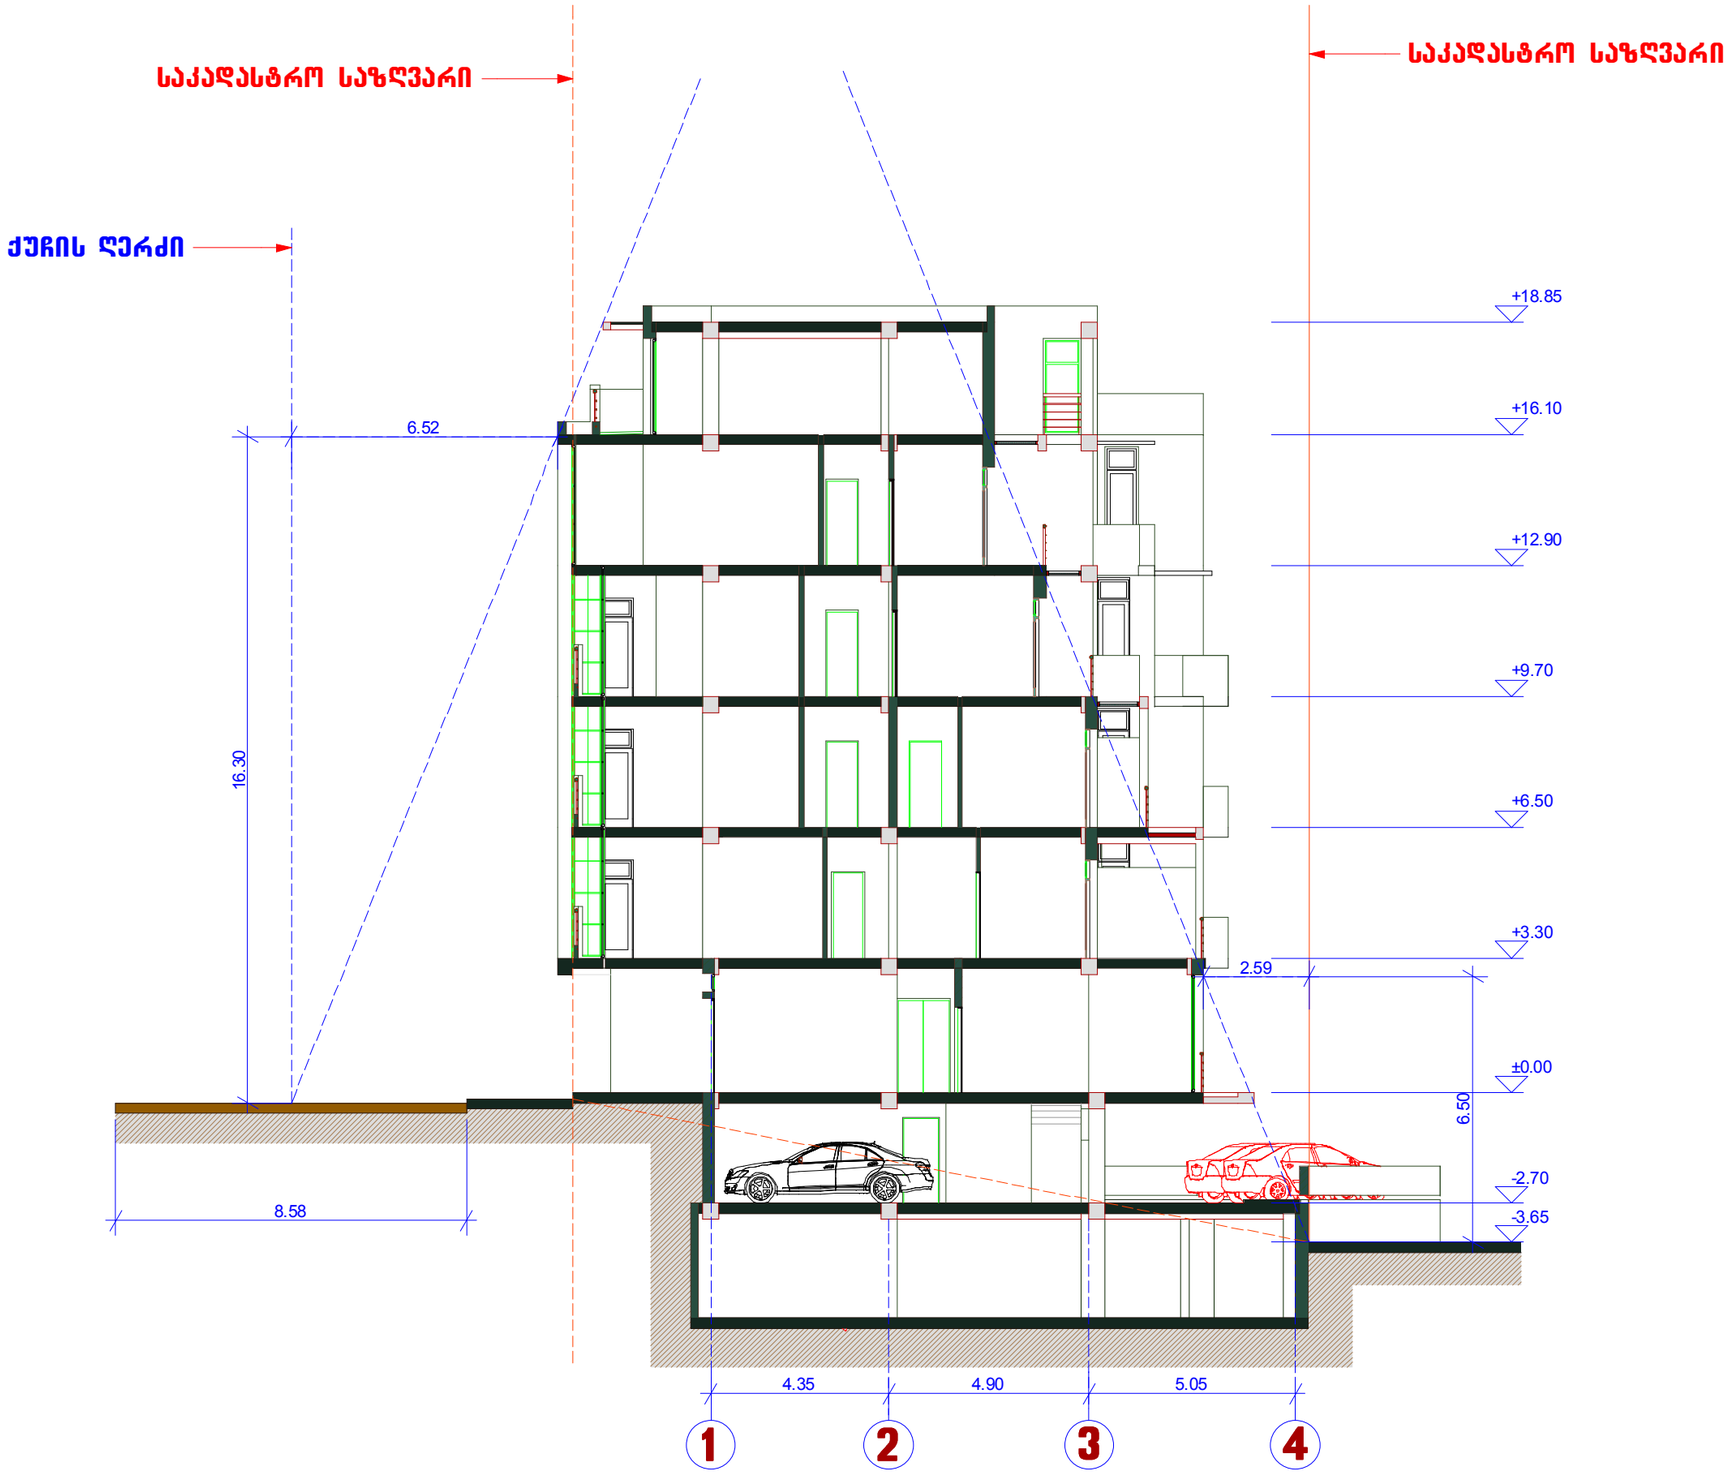

ჭრილი S-3
მ-1:150

საკადასტრო საზღვარი

საკადასტრო საზღვარი

ქუჩის ღერძის ხაზი

