

პირველი სართულის გეგმა
ნიშნულზე ±0.00
მასშ 1:100

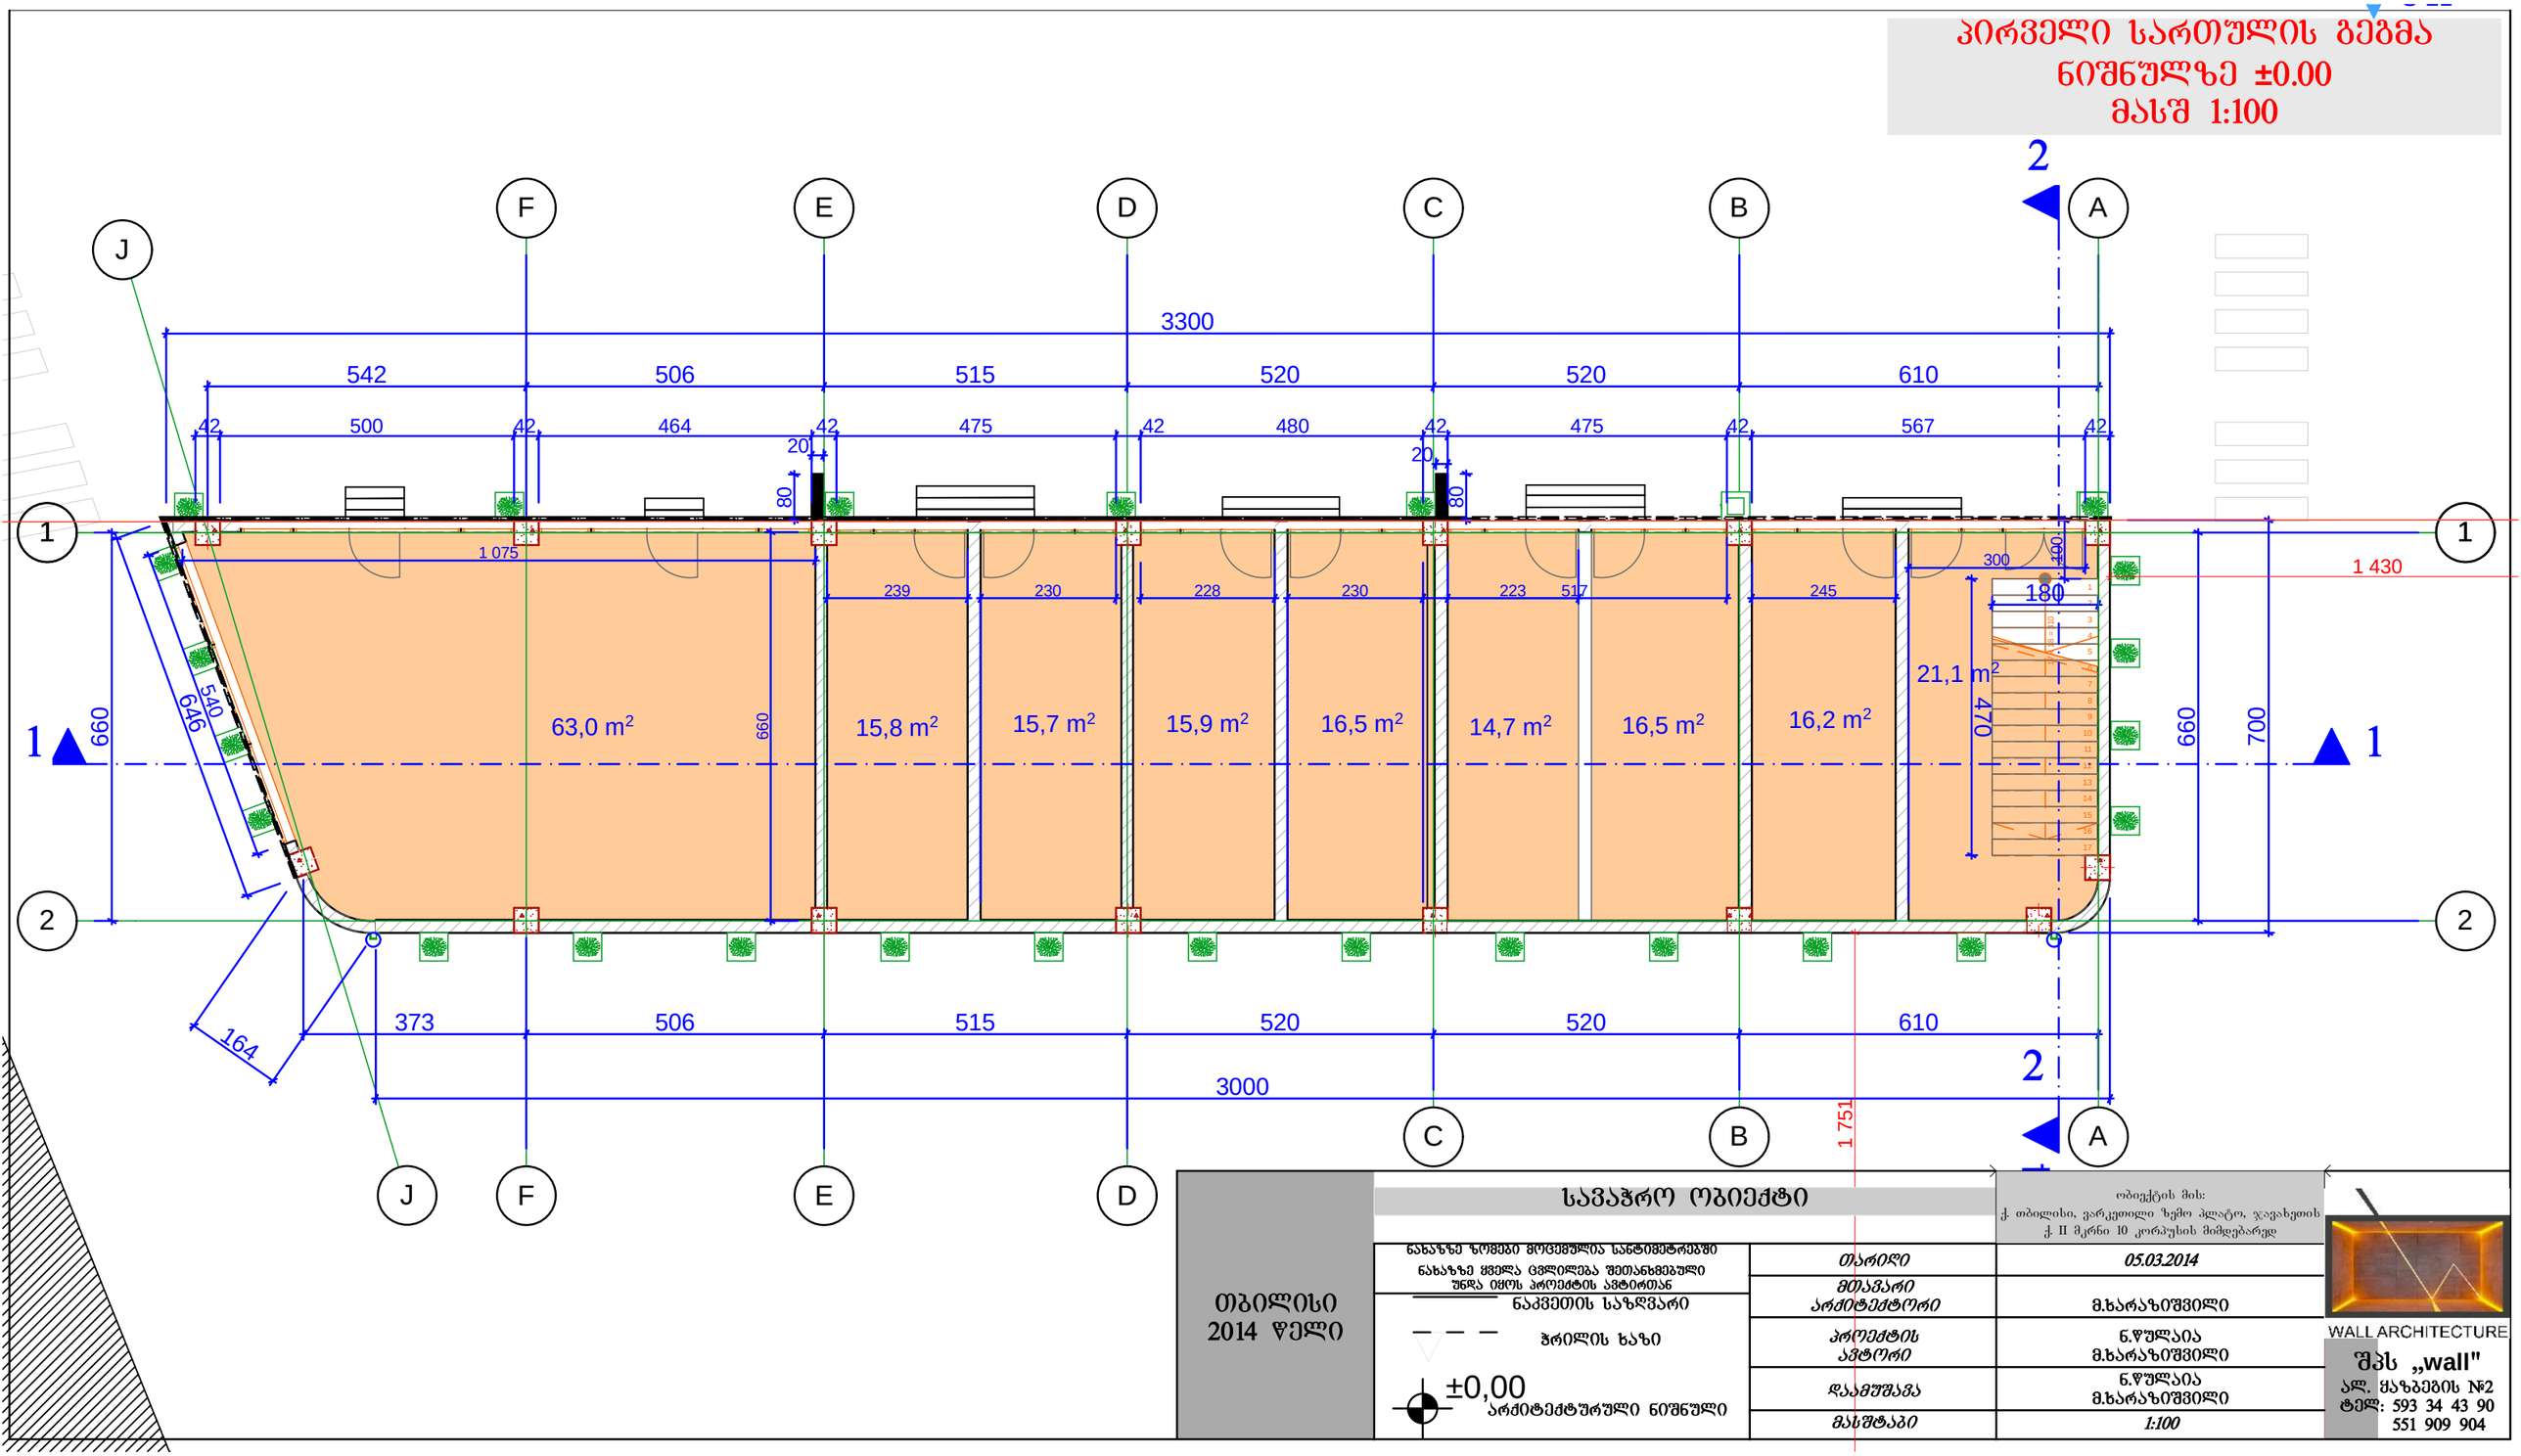

თბილისი 2014 წელი	საჯარო ობიექტი	ობიექტის მის: ქ. თბილისი, ვარკეთილი ზემო პლატო, ჯავახეთის ქ. II მკრნი 10 კორპუსის მიმდებარედ
	ნახაზზე ზომები მოცემულია სანტიმეტრებში ნახაზზე ყველა ცვლილება შეთანხმებული უნდა იქნეს პროექტის ავტორთან	თარიღი: 05.03.2014
	ნაკვეთის საზღვარი	მთავარი არქიტექტორი: მ.ხარაზიშვილი
	ჭრილის ხაზი	პროექტის ავტორი: ნ.წულაია მ.ხარაზიშვილი
	±0,00 არქიტექტურული ნიშნული	დაამუშავა: ნ.წულაია მ.ხარაზიშვილი
		მასშტაბი: 1:100

WALL ARCHITECTURE
შპს „wall"
ალ. ყაზბეგის №2
ტელ: 593 34 43 90
551 909 904

მეორე სართულის გეგმა
ნიშნულზე **+3.10**
მასშ 1:100

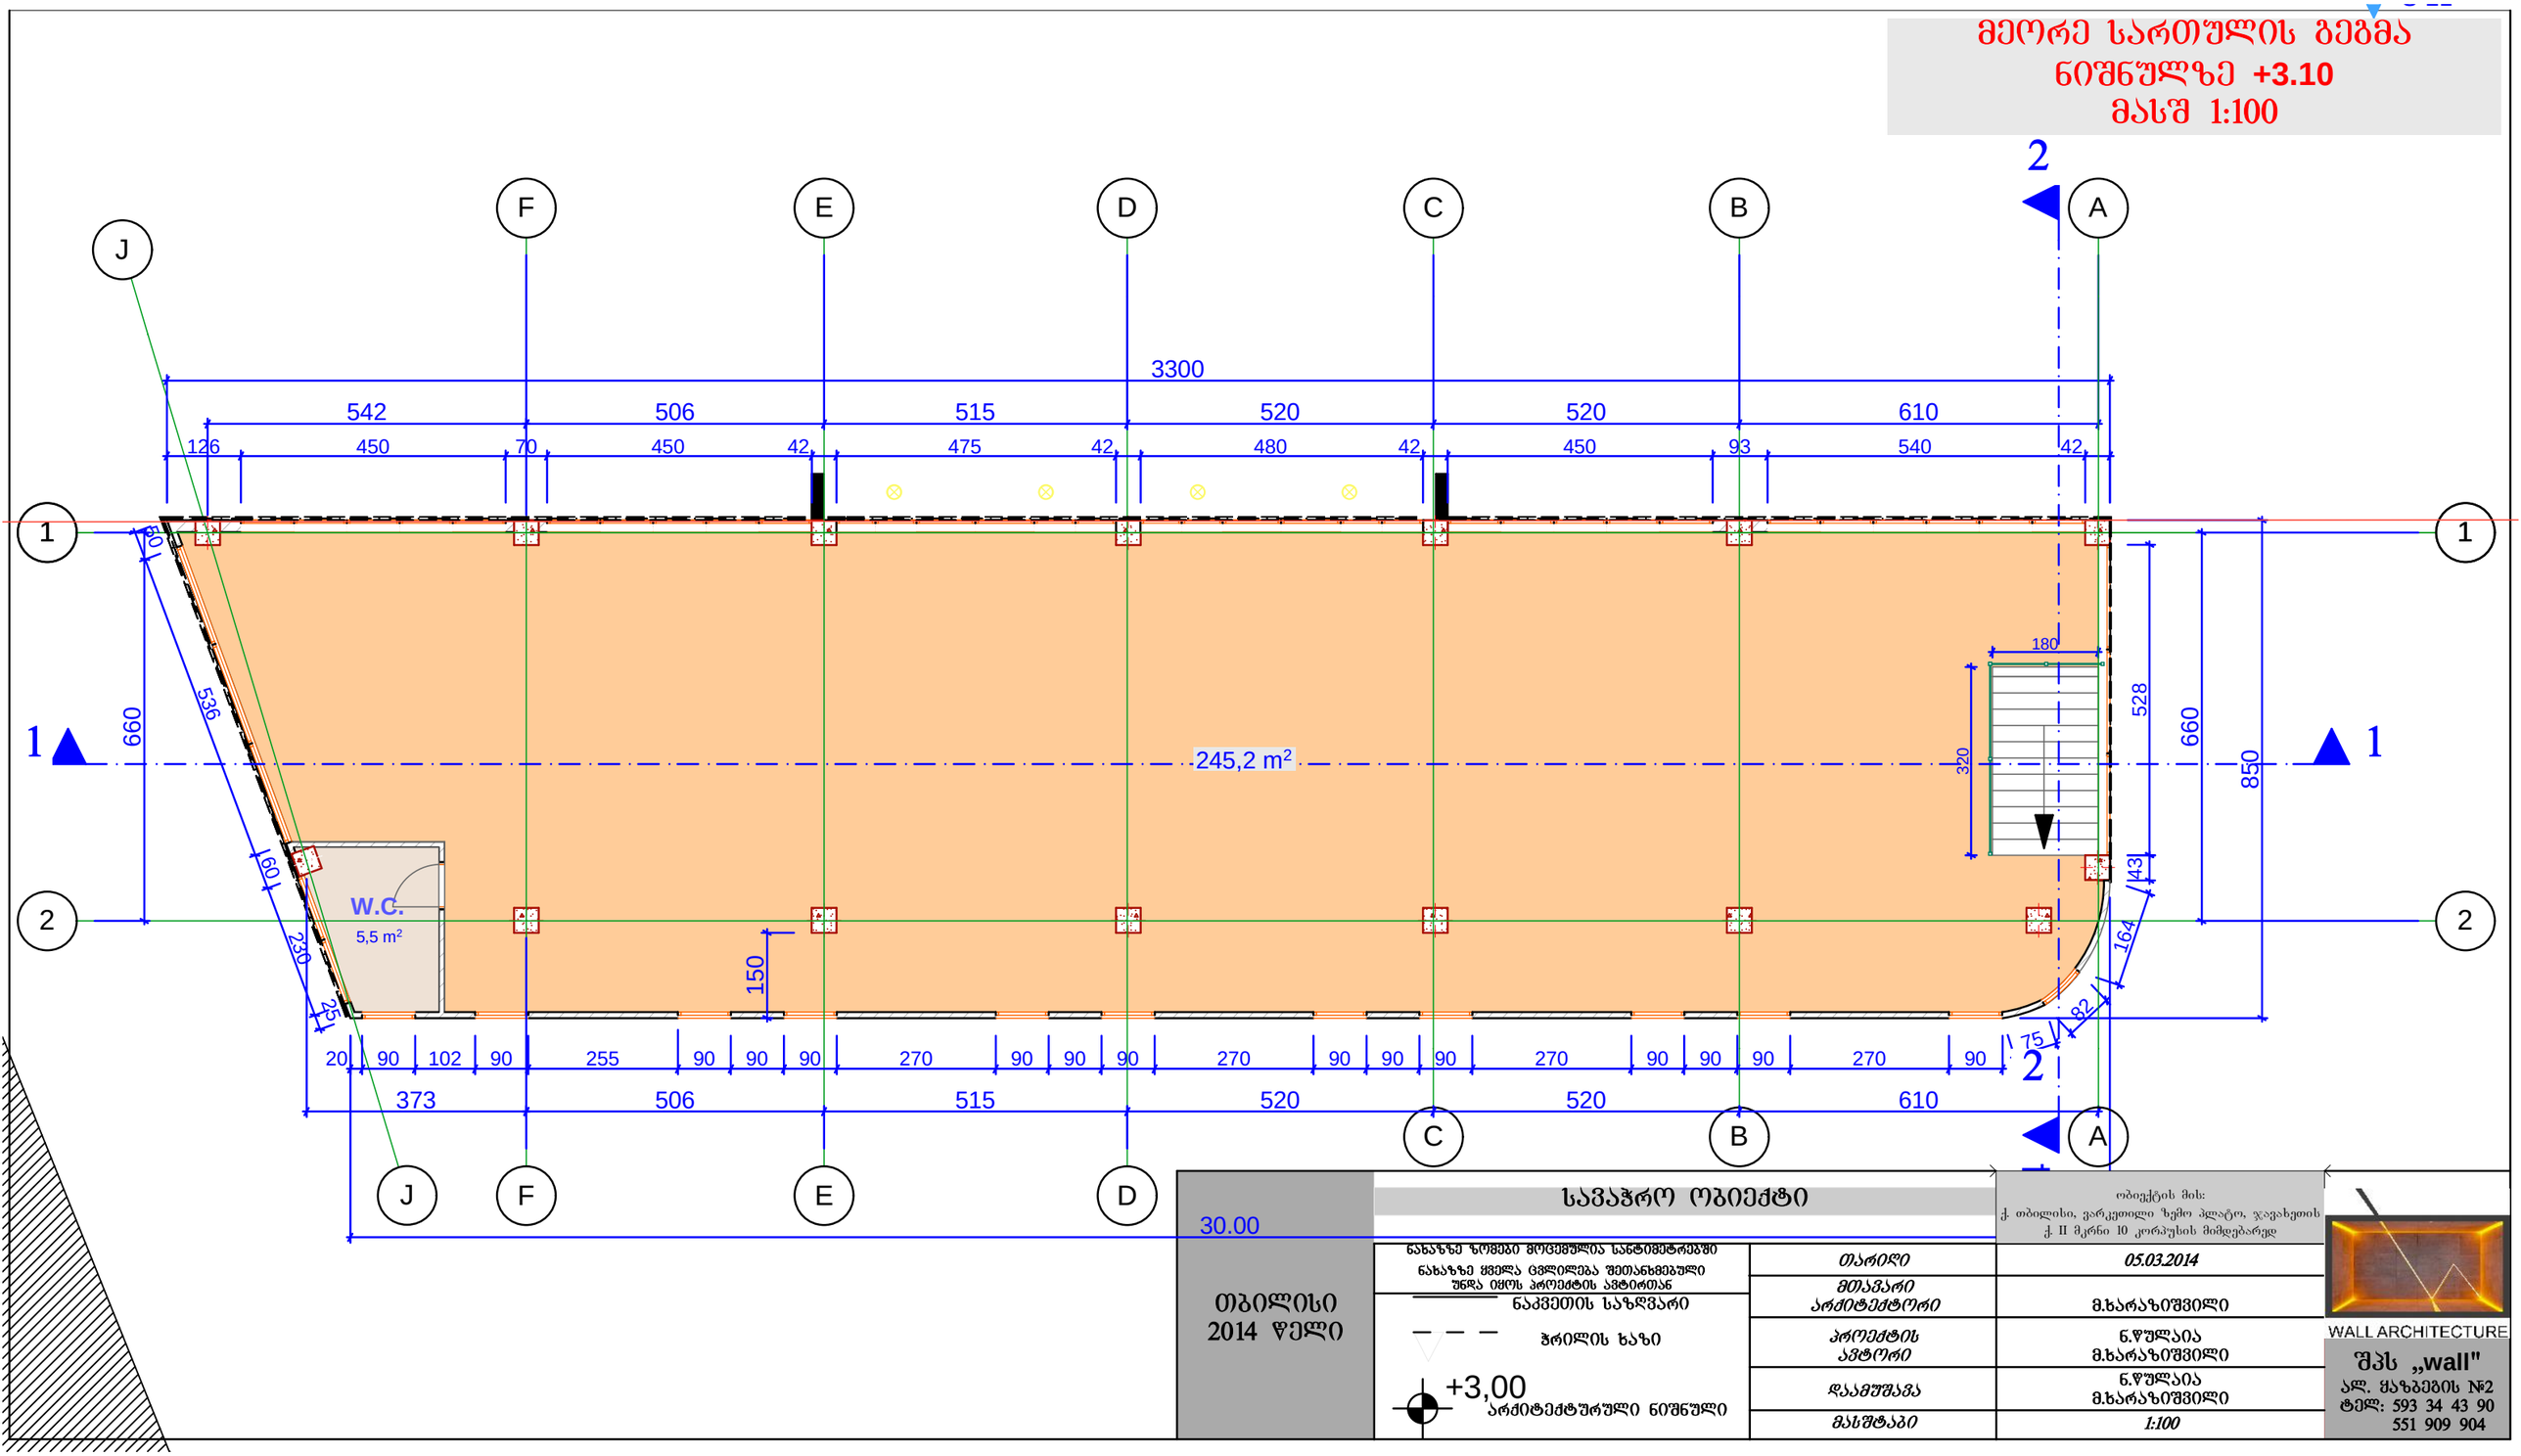


თბილისი 2014 წელი	საჯარო ობიექტი
ნახაზზე ზომები მოცემულია სანტიმეტრებში	
ნახაზზე ყველა ცვლილება შეთანხმებული უნდა იქნეს პროექტის ავტორთან	
ნაკვეთის საზღვარი	
ჭრილის ხაზი	
+3,00 არქიტექტურული ნიშნული	

ობიექტის მის:	ქ. თბილისი, ვარკეთილი ზემო პლატო, ჯავახეთის ქ. II მკრნი 10 კორპუსის მიმდებარედ
თარიღი	05.03.2014
მთავარი არქიტექტორი	მ.ხარაზიშვილი
პროექტის ავტორი	ნ.წულაია მ.ხარაზიშვილი
დაამუშავა	ნ.წულაია მ.ხარაზიშვილი
მასშტაბი	1:100

WALL ARCHITECTURE
შპს „wall"
ალ. მაზნეგის №2
ტელ: 593 34 43 90
551 909 904

სახურავის გეგმა
მასშ 1:100

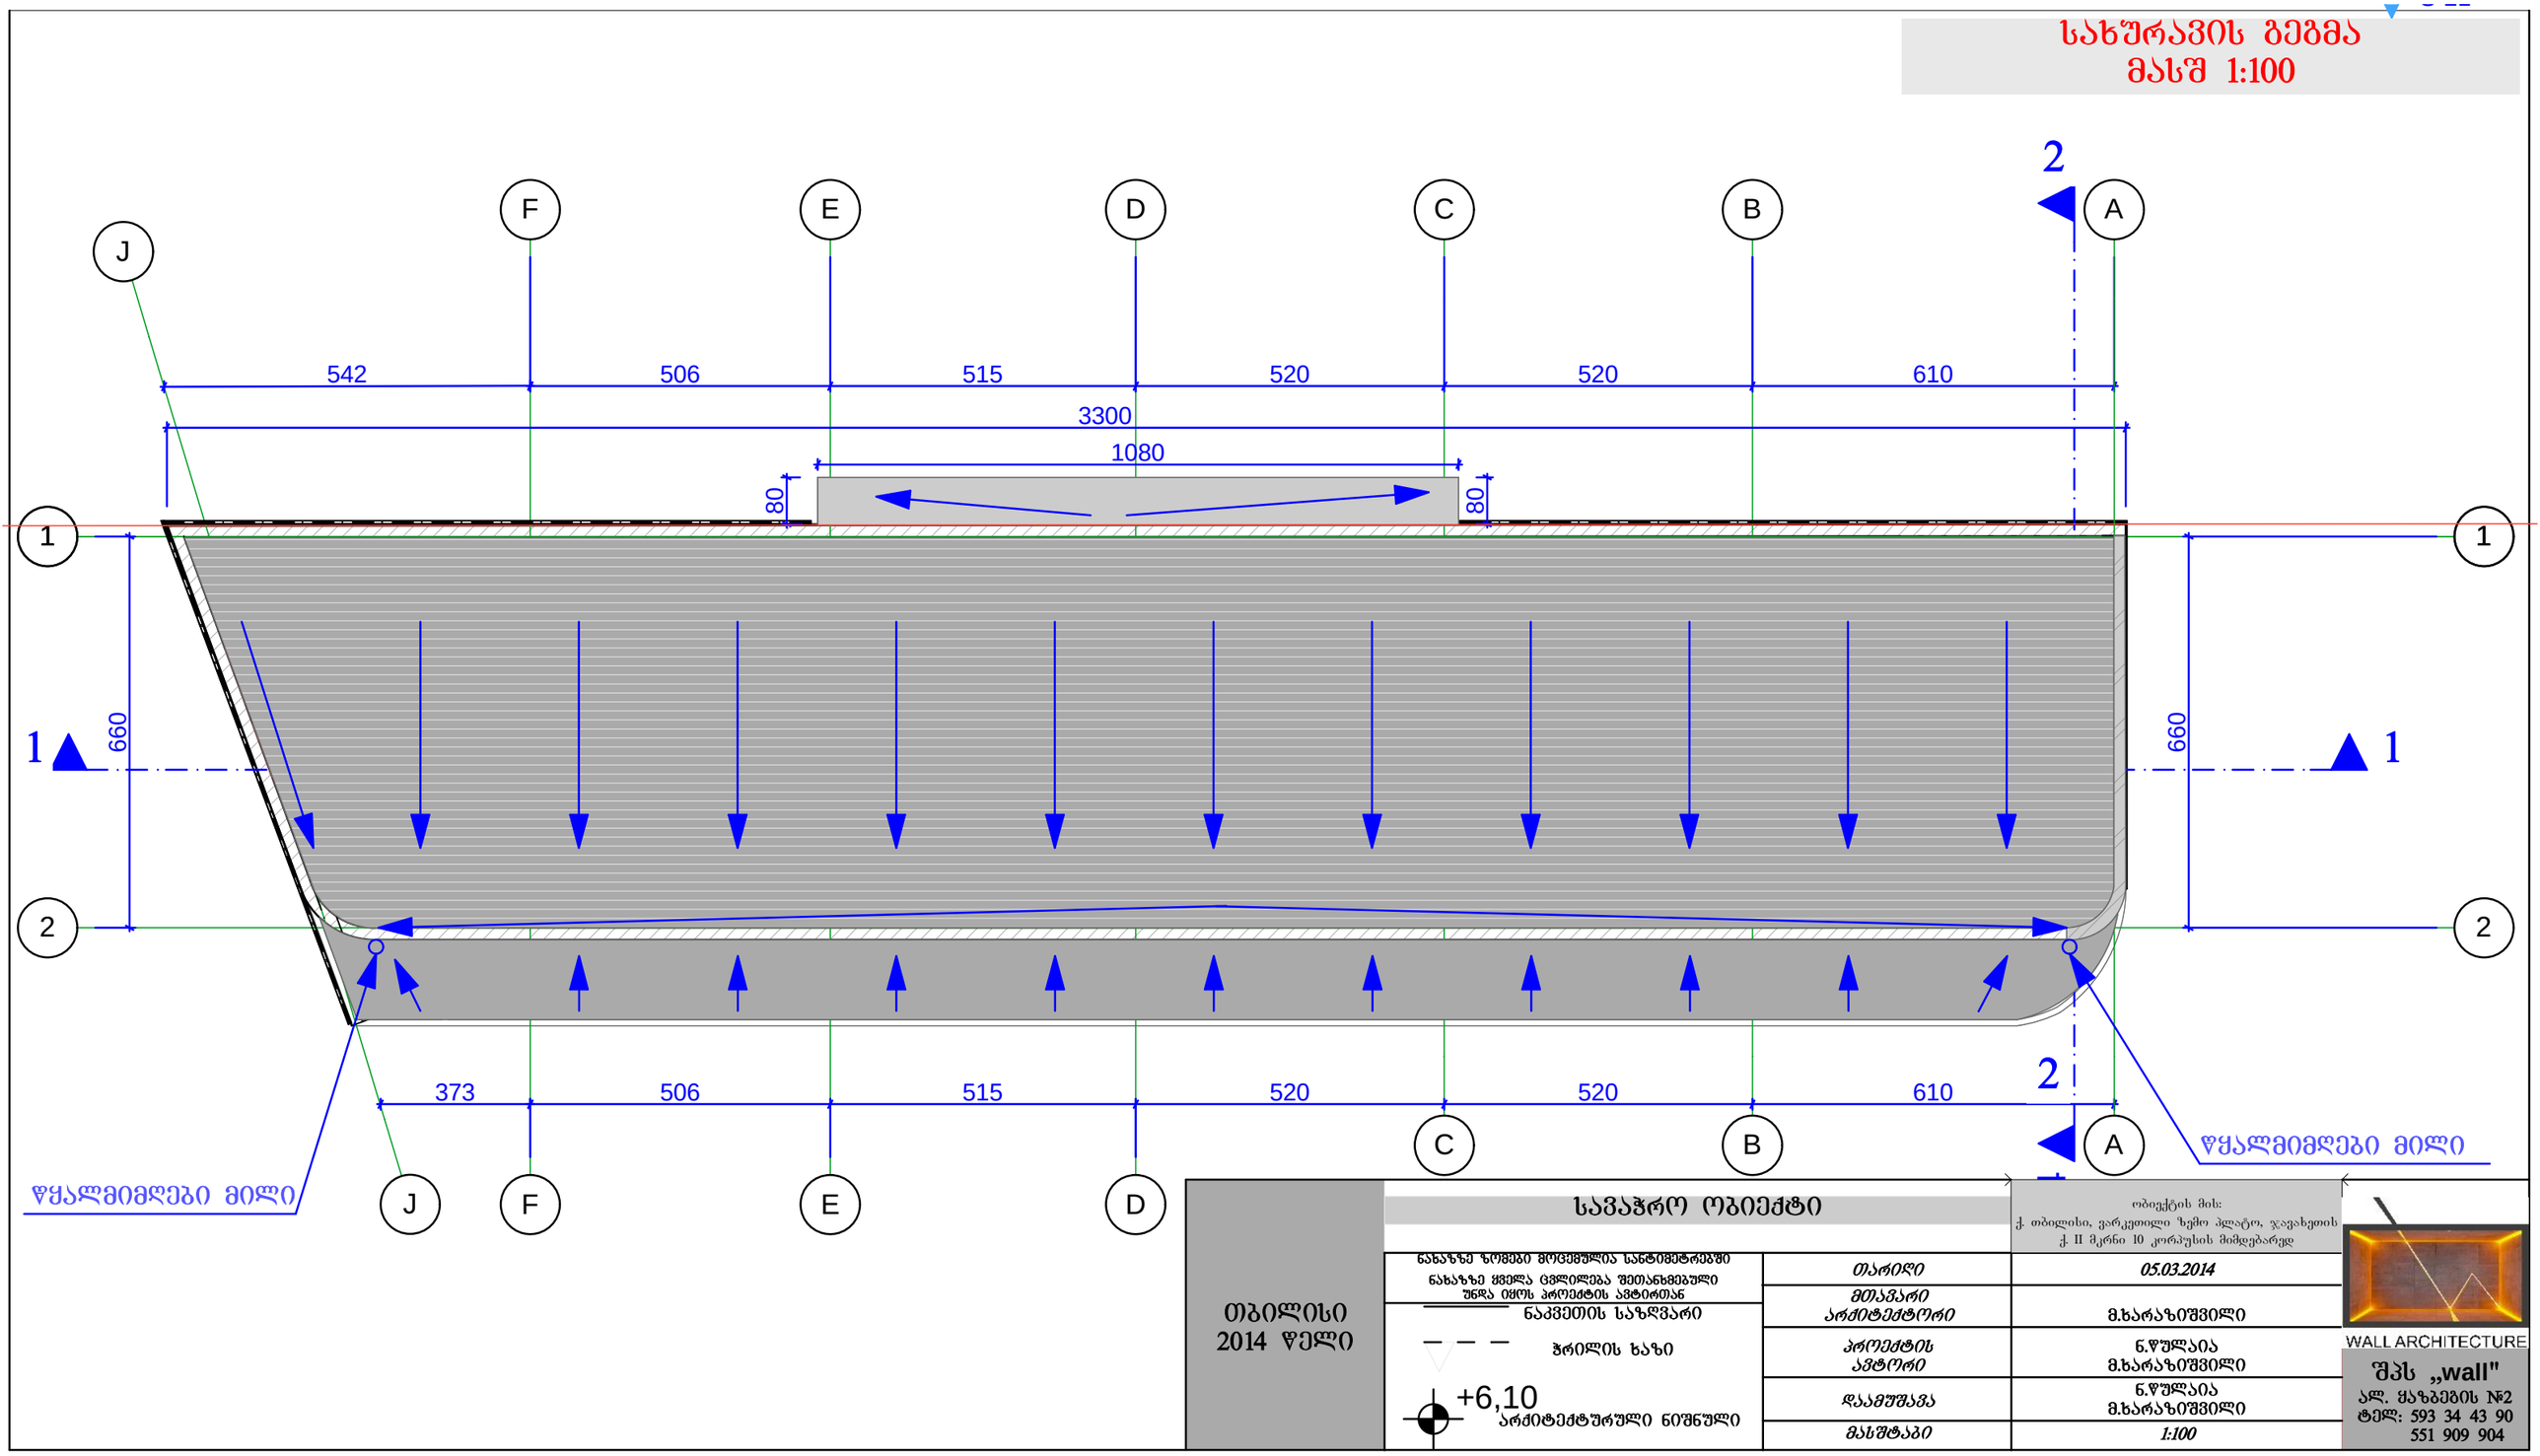

თბილისი 2014 წელი	საჯარო ობიექტი	ობიექტის მის: ქ. თბილისი, ვარკეთილი ზემო პლატო, ვაჟა-ფშაველის ქ. II მკრნი 10 კორპუსის მიმდებარედ
	ნახაზზე ზომები მოცემულია სანტიმეტრებში ნახაზზე ყველა ცვლილება შეთანხმებული უნდა იყოს პროექტის ავტორთან	თარიღი: 05.03.2014
	ნაკვეთის საზღვარი	მთავარი არქიტექტორი: მ.ხარაზიშვილი
	ჭრილის ხაზი	პროექტის ავტორი: ნ.წულაია მ.ხარაზიშვილი
	+6,10 არქიტექტურული ნიშნული	დაამუშავა: ნ.წულაია მ.ხარაზიშვილი
		მასშტაბი: 1:100

WALL ARCHITECTURE
შპს „wall"
ალ. მაზნევის №2
ტელ: 593 34 43 90
551 909 904