ჭრილი 1-1
მასშ 1:100

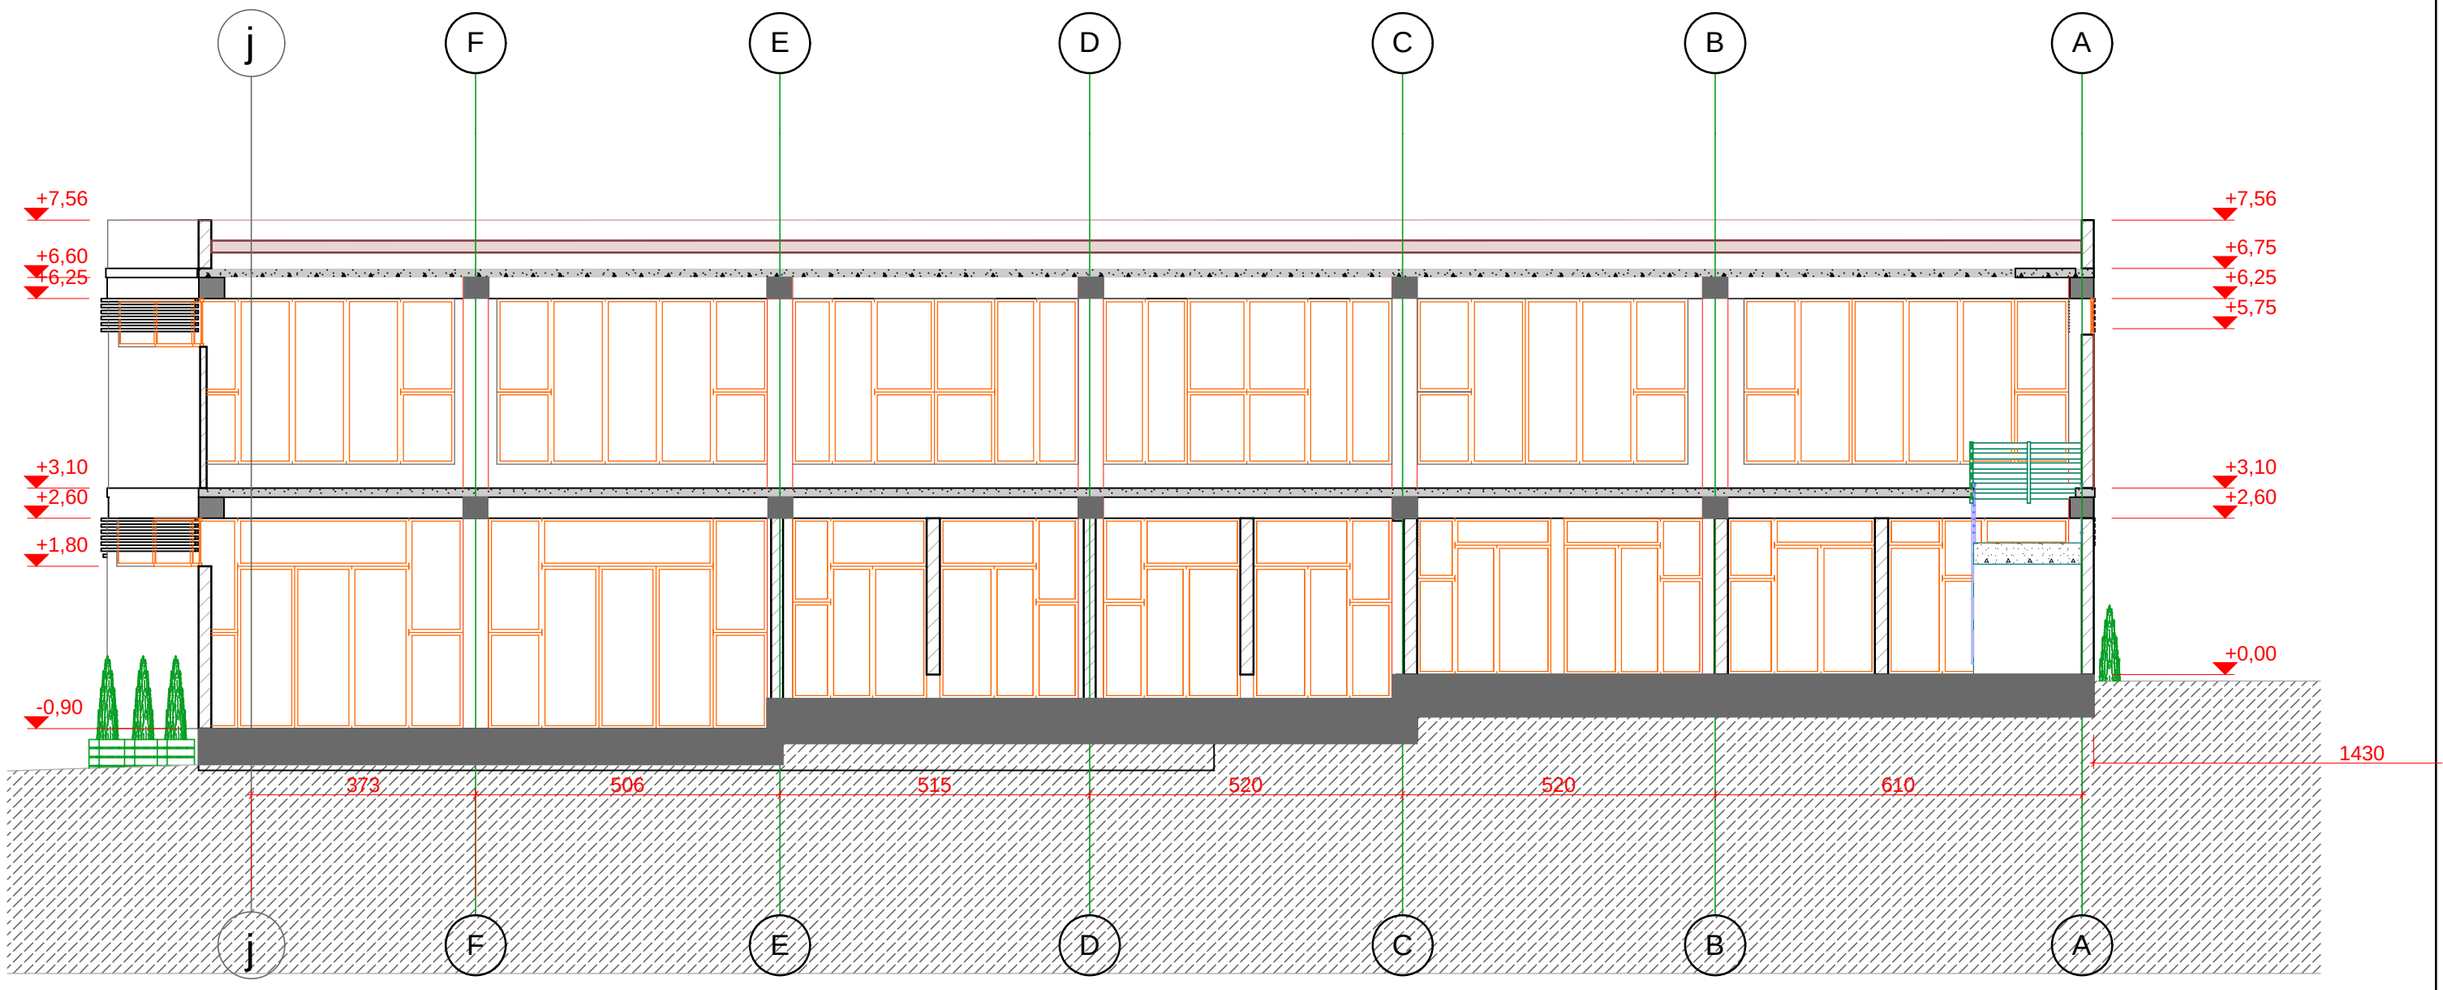

თბილისი 2013 წელი	**სავაჭრო ობიექტი**		ობიექტის მის: ქ. თბილისი, ვარკეთილი ზემო პლატო, ჯავახეთის ქ. II მკრნი 10 კორპუსის მიმდებარედ
	ნახაზზე ზომები მოცემულია სანტიმეტრებში ნახაზზე ყველა ცვლილება შეთანხმებული უნდა იყოს პროექტის ავტორთან	თარიღი	05.03.2014
	ნაკვეთის საზღვარი	მთავარი არქიტექტორი	მ.ხარაზიშვილი
	ჭრილის ხაზი	პროექტის ავტორი	ნ.წულაია მ.ხარაზიშვილი
	±0,00 არქიტექტურული ნიშნული	დაამუშავა	ნ.წულაია მ.ხარაზიშვილი
		მასშტაბი	1:100

WALL ARCHITECTURE
შპს „wall"
ალ. ყაზბეგის №2
ტელ: 593 34 43 90
551 909 904

ჭრილი 2-2
მასშ 1:100

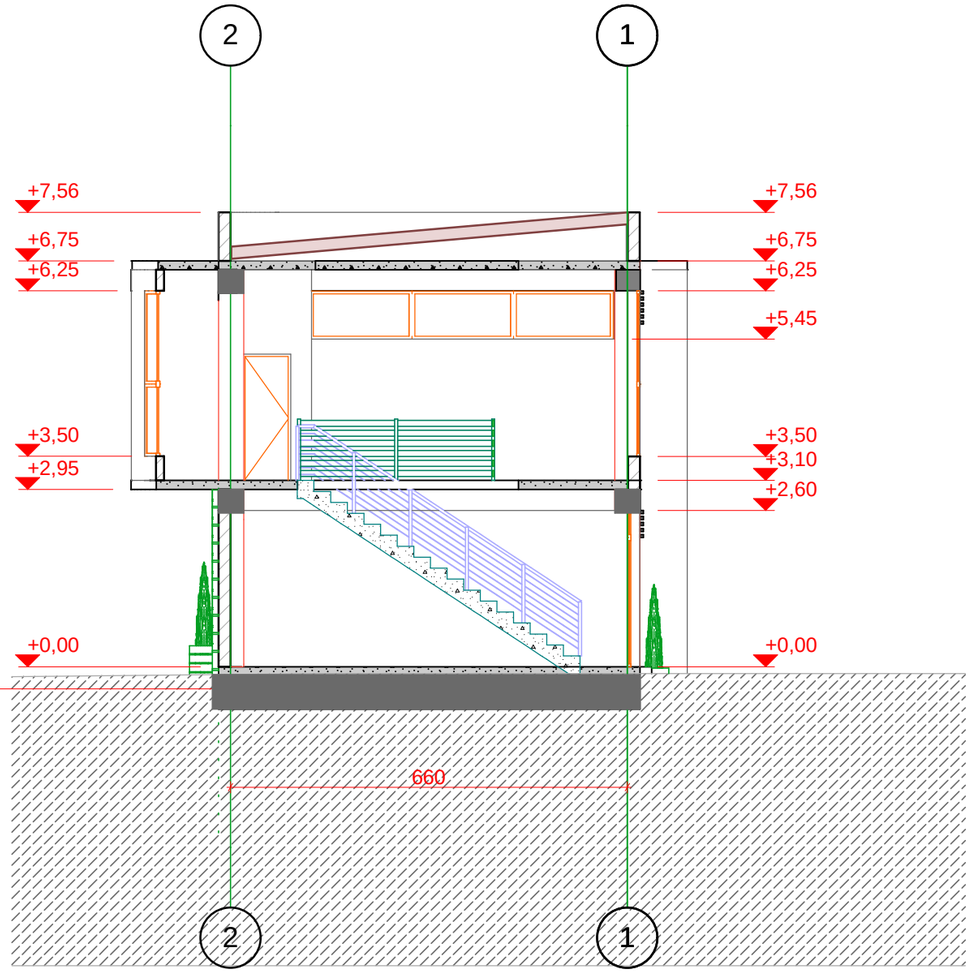

თბილისი 2014 წელი	სავაჭრო ობიექტი		ობიექტის მის: ქ. თბილისი, ვარკეთილი ზემო პლატო, ჯავახეთის ქ. II მკრნი 10 კორპუსის მიმდებარედ
	ნახაზზე ზომები მოცემულია სანტიმეტრებში ნახაზზე ყველა ცვლილება შეთანხმებული უნდა იყოს პროექტის ავტორთან	თარიღი	05.03.2014
	ნაკვეთის საზღვარი	მთავარი არქიტექტორი	მ.ხარაზიშვილი
	ჭრილის ხაზი	პროექტის ავტორი	ნ.წულაია მ.ხარაზიშვილი
	±0,00 არქიტექტურული ნიშნული	დაამუშავა	ნ.წულაია მ.ხარაზიშვილი
		მასშტაბი	1:100

WALL ARCHITECTURE
შპს „wall"
ალ. ყაზბეგის №2
ტელ: 593 34 43 90
551 909 904