ფასადი A-J
მასშ 1:100

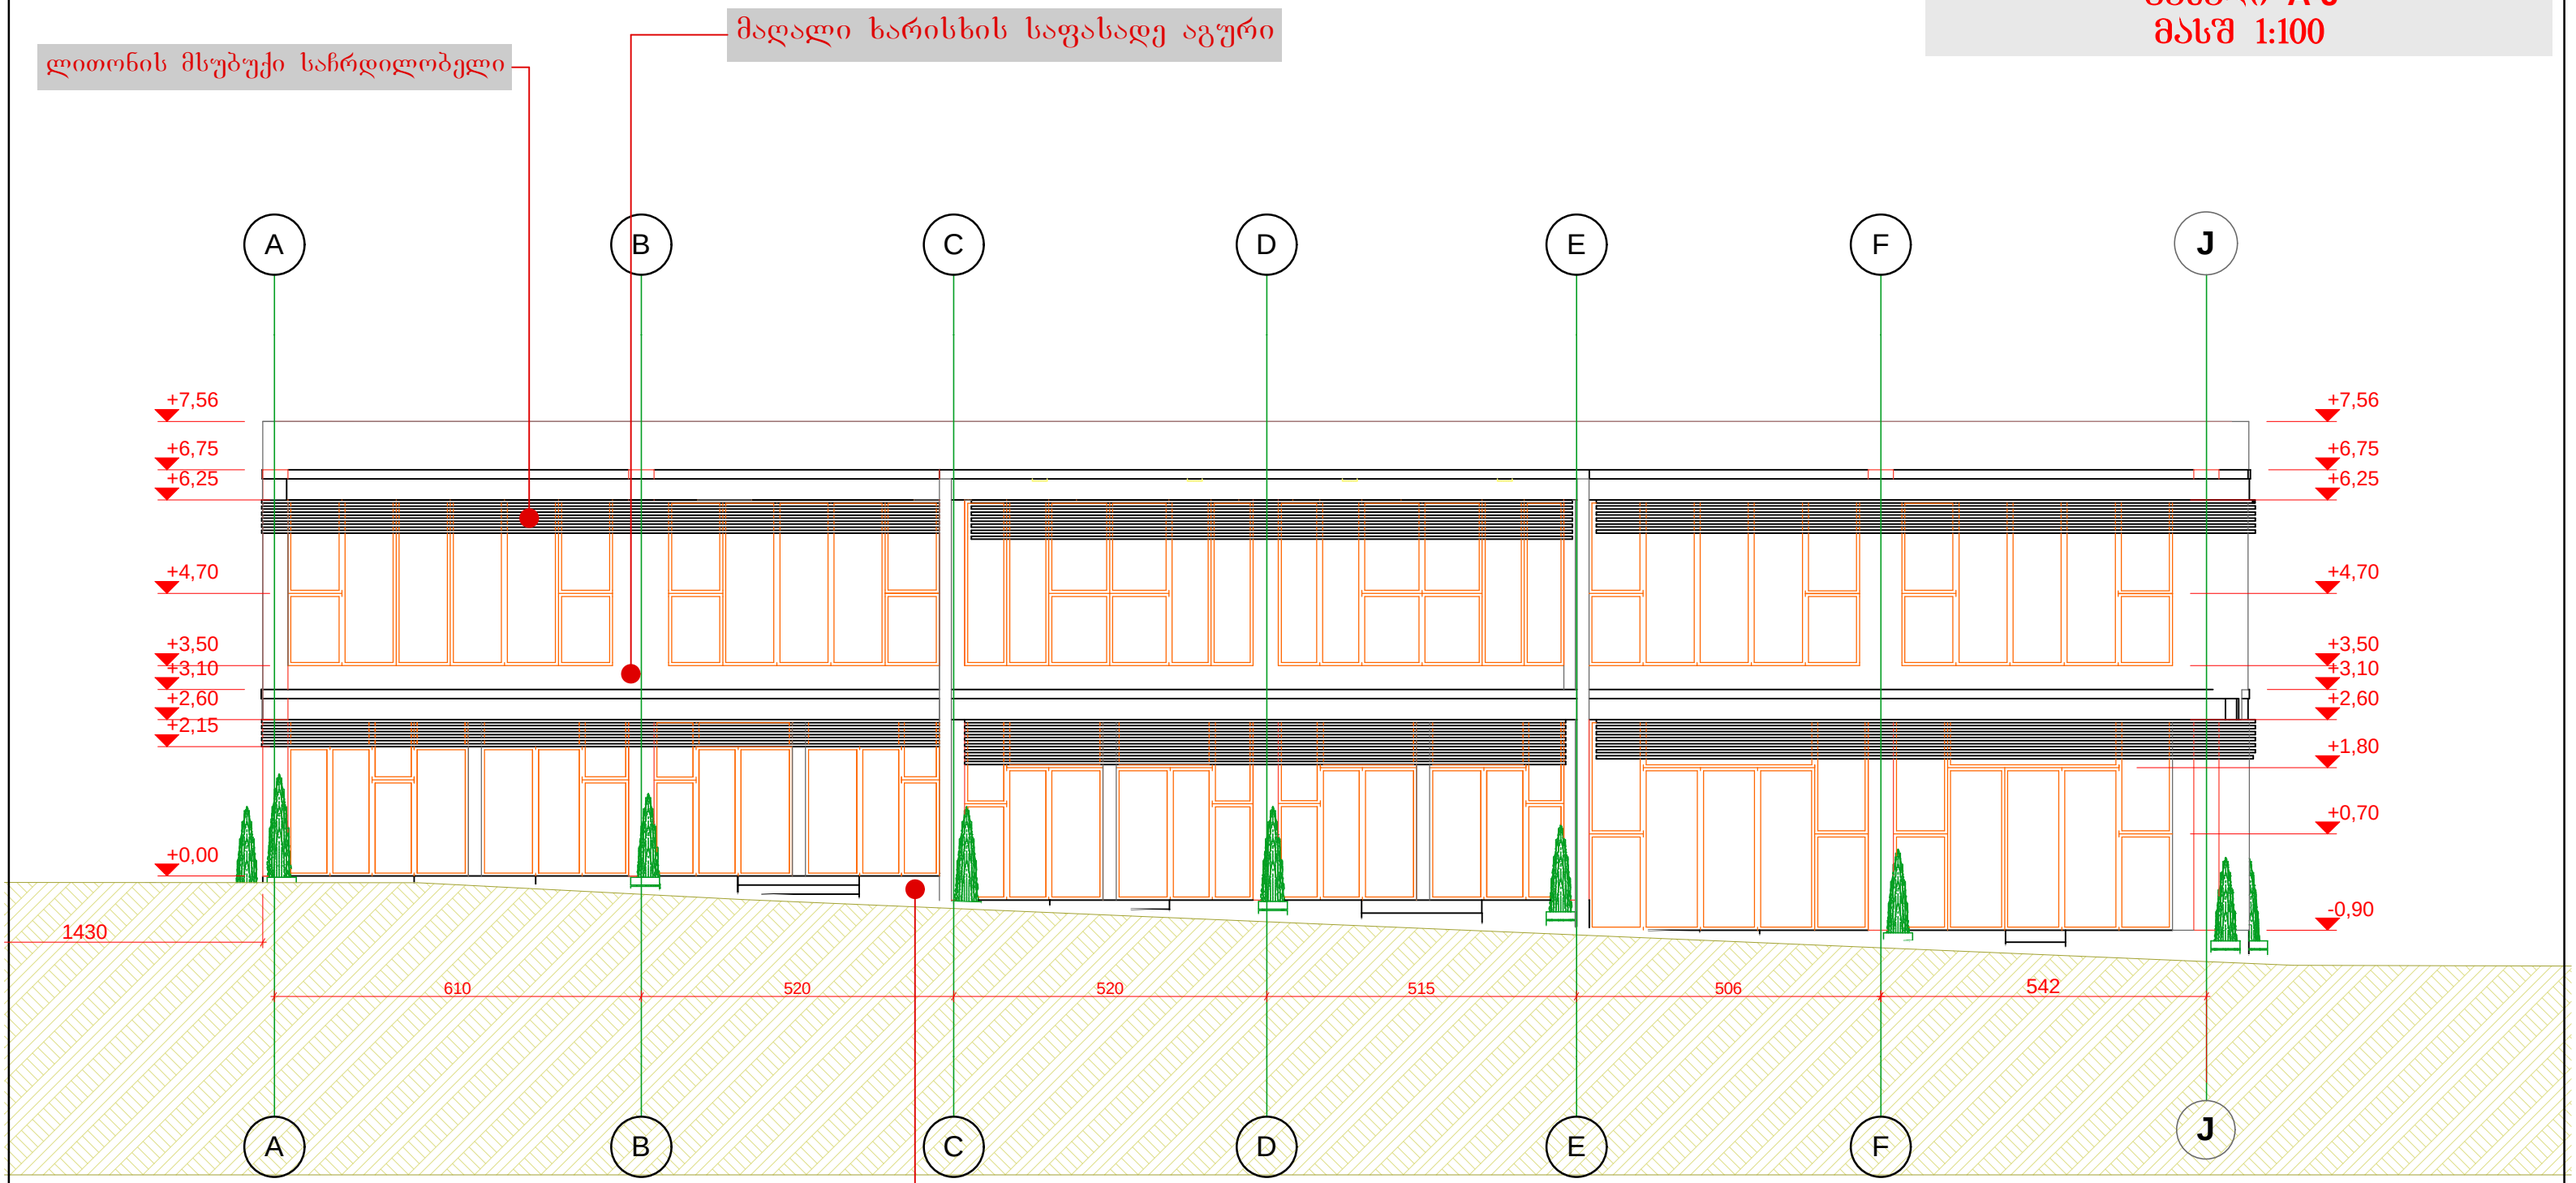

თბილისი 2013 წელი	სავაჭრო ობიექტი		ობიექტის მის: ქ. თბილისი, ვარკეთილი ზემო პლატო, ჯავახეთის ქ. II მკრნი 10 კორპუსის მიმდებარედ
	ნახაზზე ზომები მოცემულია სანტიმეტრებში ნახაზზე ყველა ცვლილება შეთანხმებულ უნდა იქნას პროექტის ავტორთან	თარიღი	05.03.2014
	ნაკვეთის საზღვარი	მთავარი არქიტექტორი	მ.ხარახიშვილი
	ჭრილის ხაზი	პროექტის ავტორი	ნ.წულაია მ.ხარახიშვილი
	±0,00 არქიტექტურული ნიშნული	დაამუშავა	ნ.წულაია მ.ხარახიშვილი
		მასშტაბი	1:100

WALL ARCHITECTURE
შპს „wall"
ალ. მაზნევის №2
ტელ: 593 34 43 90
551 909 904

ფასადი 1-2
მასშ 1:100

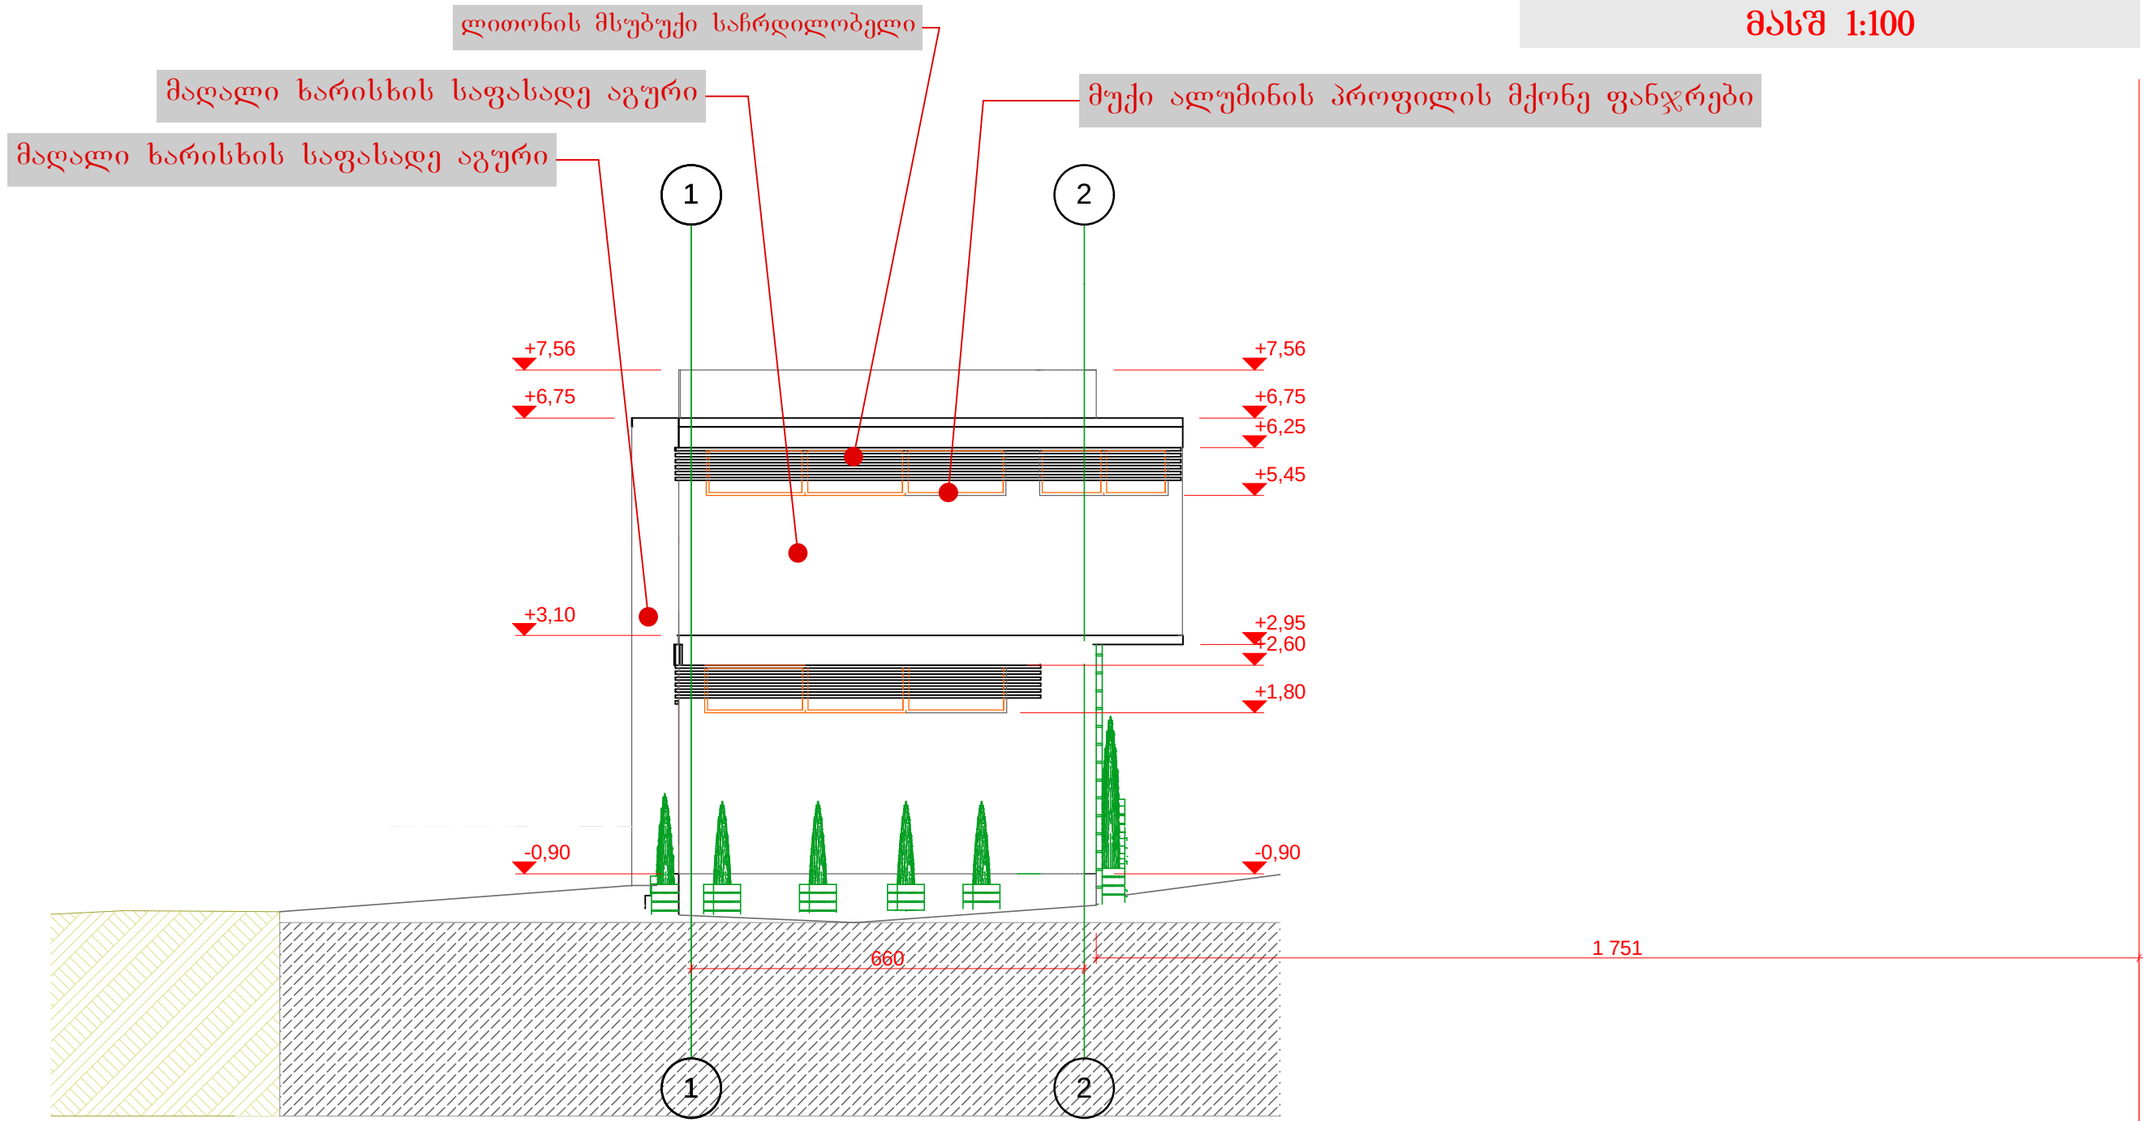

თბილისი 2013 წელი	სავაჭრო ობიექტი		ობიექტის მის: ქ. თბილისი, ვარკეთილი ზემო პლატო, ჯავახეთის ქ. II მკრნი 10 კორპუსის მიმდებარედ
	ნახაზზე ზომები მოცემულია სანტიმეტრებში ნახაზზე ცვლილება შეთანხმებული უნდა იყოს პროექტის ავტორთან	თარიღი	05.03.2014
	ნაკვეთის საზღვარი	მთავარი არქიტექტორი	მ.ხარაზიშვილი
	ჭრილის ხაზი	პროექტის ავტორი	ნ.ფულაია მ.ხარაზიშვილი
	±0,00 არქიტექტურული ნიშნული	დაამუშავა	ნ.ფულაია მ.ხარაზიშვილი
		მასშტაბი	1:100

WALL ARCHITECTURE
შპს „wall"
ალ. მაზნაშვილის №2
ტელ: 593 34 43 90
551 909 904

ფასადი j-a
მასშ 1:100

ლითონის მსუბუქი საჩრდილობელი

მაღალი ხარისხის საფასადე აგური

მუქი ალუმინის პროფილის მქონე ფანჯრები

J F E D C B A

+7,56 +6,75 +6,25 +4,70 +3,50 +3,10 +0,00 -0,90

80 50 155 120 40 310

155 120 102 90 255 270 270 270 270 80 80

373 506 515 520 520 610 1430

დეკორატიული ლესვა

თბილისი 2013 წელი	საპროექტო ობიექტი		ობიექტის მის: ქ. თბილისი, ვარკეთილი ზემო პლატო, ჯავახეთის ქ. II მკრნი 10 კორპუსის მიმდებარედ
	ნახაზზე ზომები მოცემულია სანტიმეტრებში ნახაზზე ყველა ცვლილება შეთანხმებული უნდა იქნას პროექტის ავტორთან	თარიღი	05.03.2014
	ნაკვეთის საზღვარი	მთავარი არქიტექტორი	მ.ხარაზიშვილი
	ჭრილის ხაზი	პროექტის ავტორი	ნ.ფულაია მ.ხარაზიშვილი
	±0,00 არქიტექტურული ნიშნული	დაამუშავა	ნ.ფულაია მ.ხარაზიშვილი
		მასშტაბი	1:100

WALL ARCHITECTURE
შპს „wall"
ალ. ყაზბეგის №2
ტელ: 593 34 43 90
551 909 904

ფასადი 2-1
მასშ 1:100

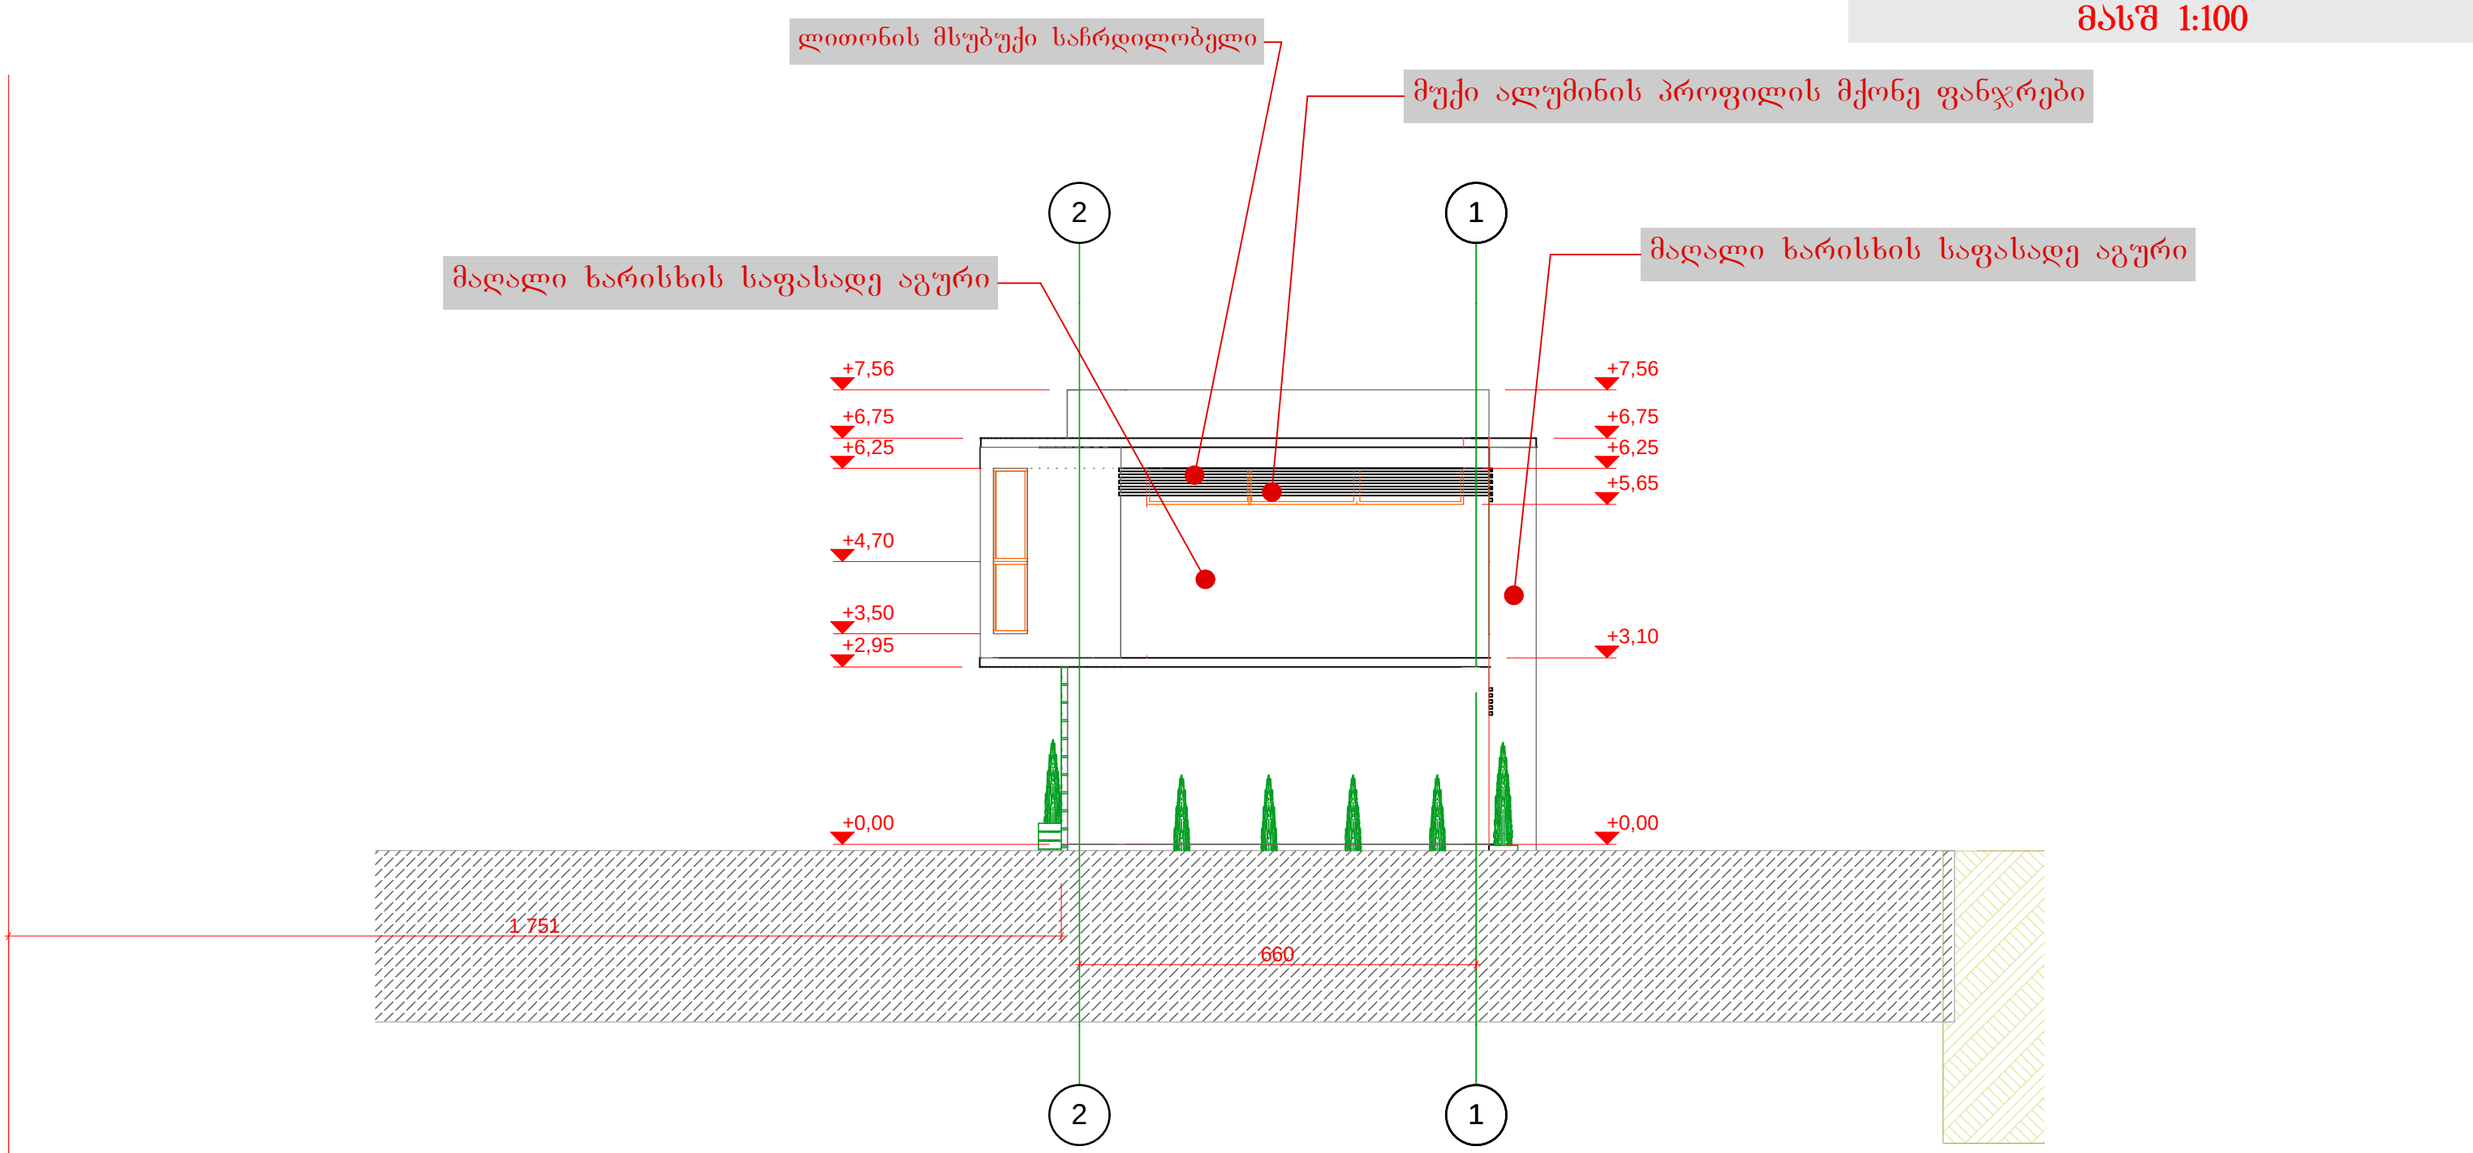

თბილისი 2013 წელი	საკვანძო ობიექტი		ობიექტის მის: ქ. თბილისი, ვარკეთილი ზემო პლატო, ჯავახეთის ქ. II მკრნი 10 კორპუსის მიმდებარედ
	ნახაზზე ნაჩვენები მოცემულია სანტიმეტრებში ნახაზზე ყველა ცვლილება შეთანხმებული უნდა იქნას პროექტის ავტორთან		თარიღი: 05.03.2014
	ნაკვეთის საზღვარი		მთავარი არქიტექტორი: მ.ხარაზიშვილი
	ჭრილის ხაზი		პროექტის ავტორი: ნ.წულაია მ.ხარაზიშვილი
	±0,00 არქიტექტურული ნიშნული		დაამუშავა: ნ.წულაია მ.ხარაზიშვილი
			მასშტაბი: 1:100

WALL ARCHITECTURE
შპს „wall"
ალ. ყაზბეგის №2
ტელ: 593 34 43 90
551 909 904