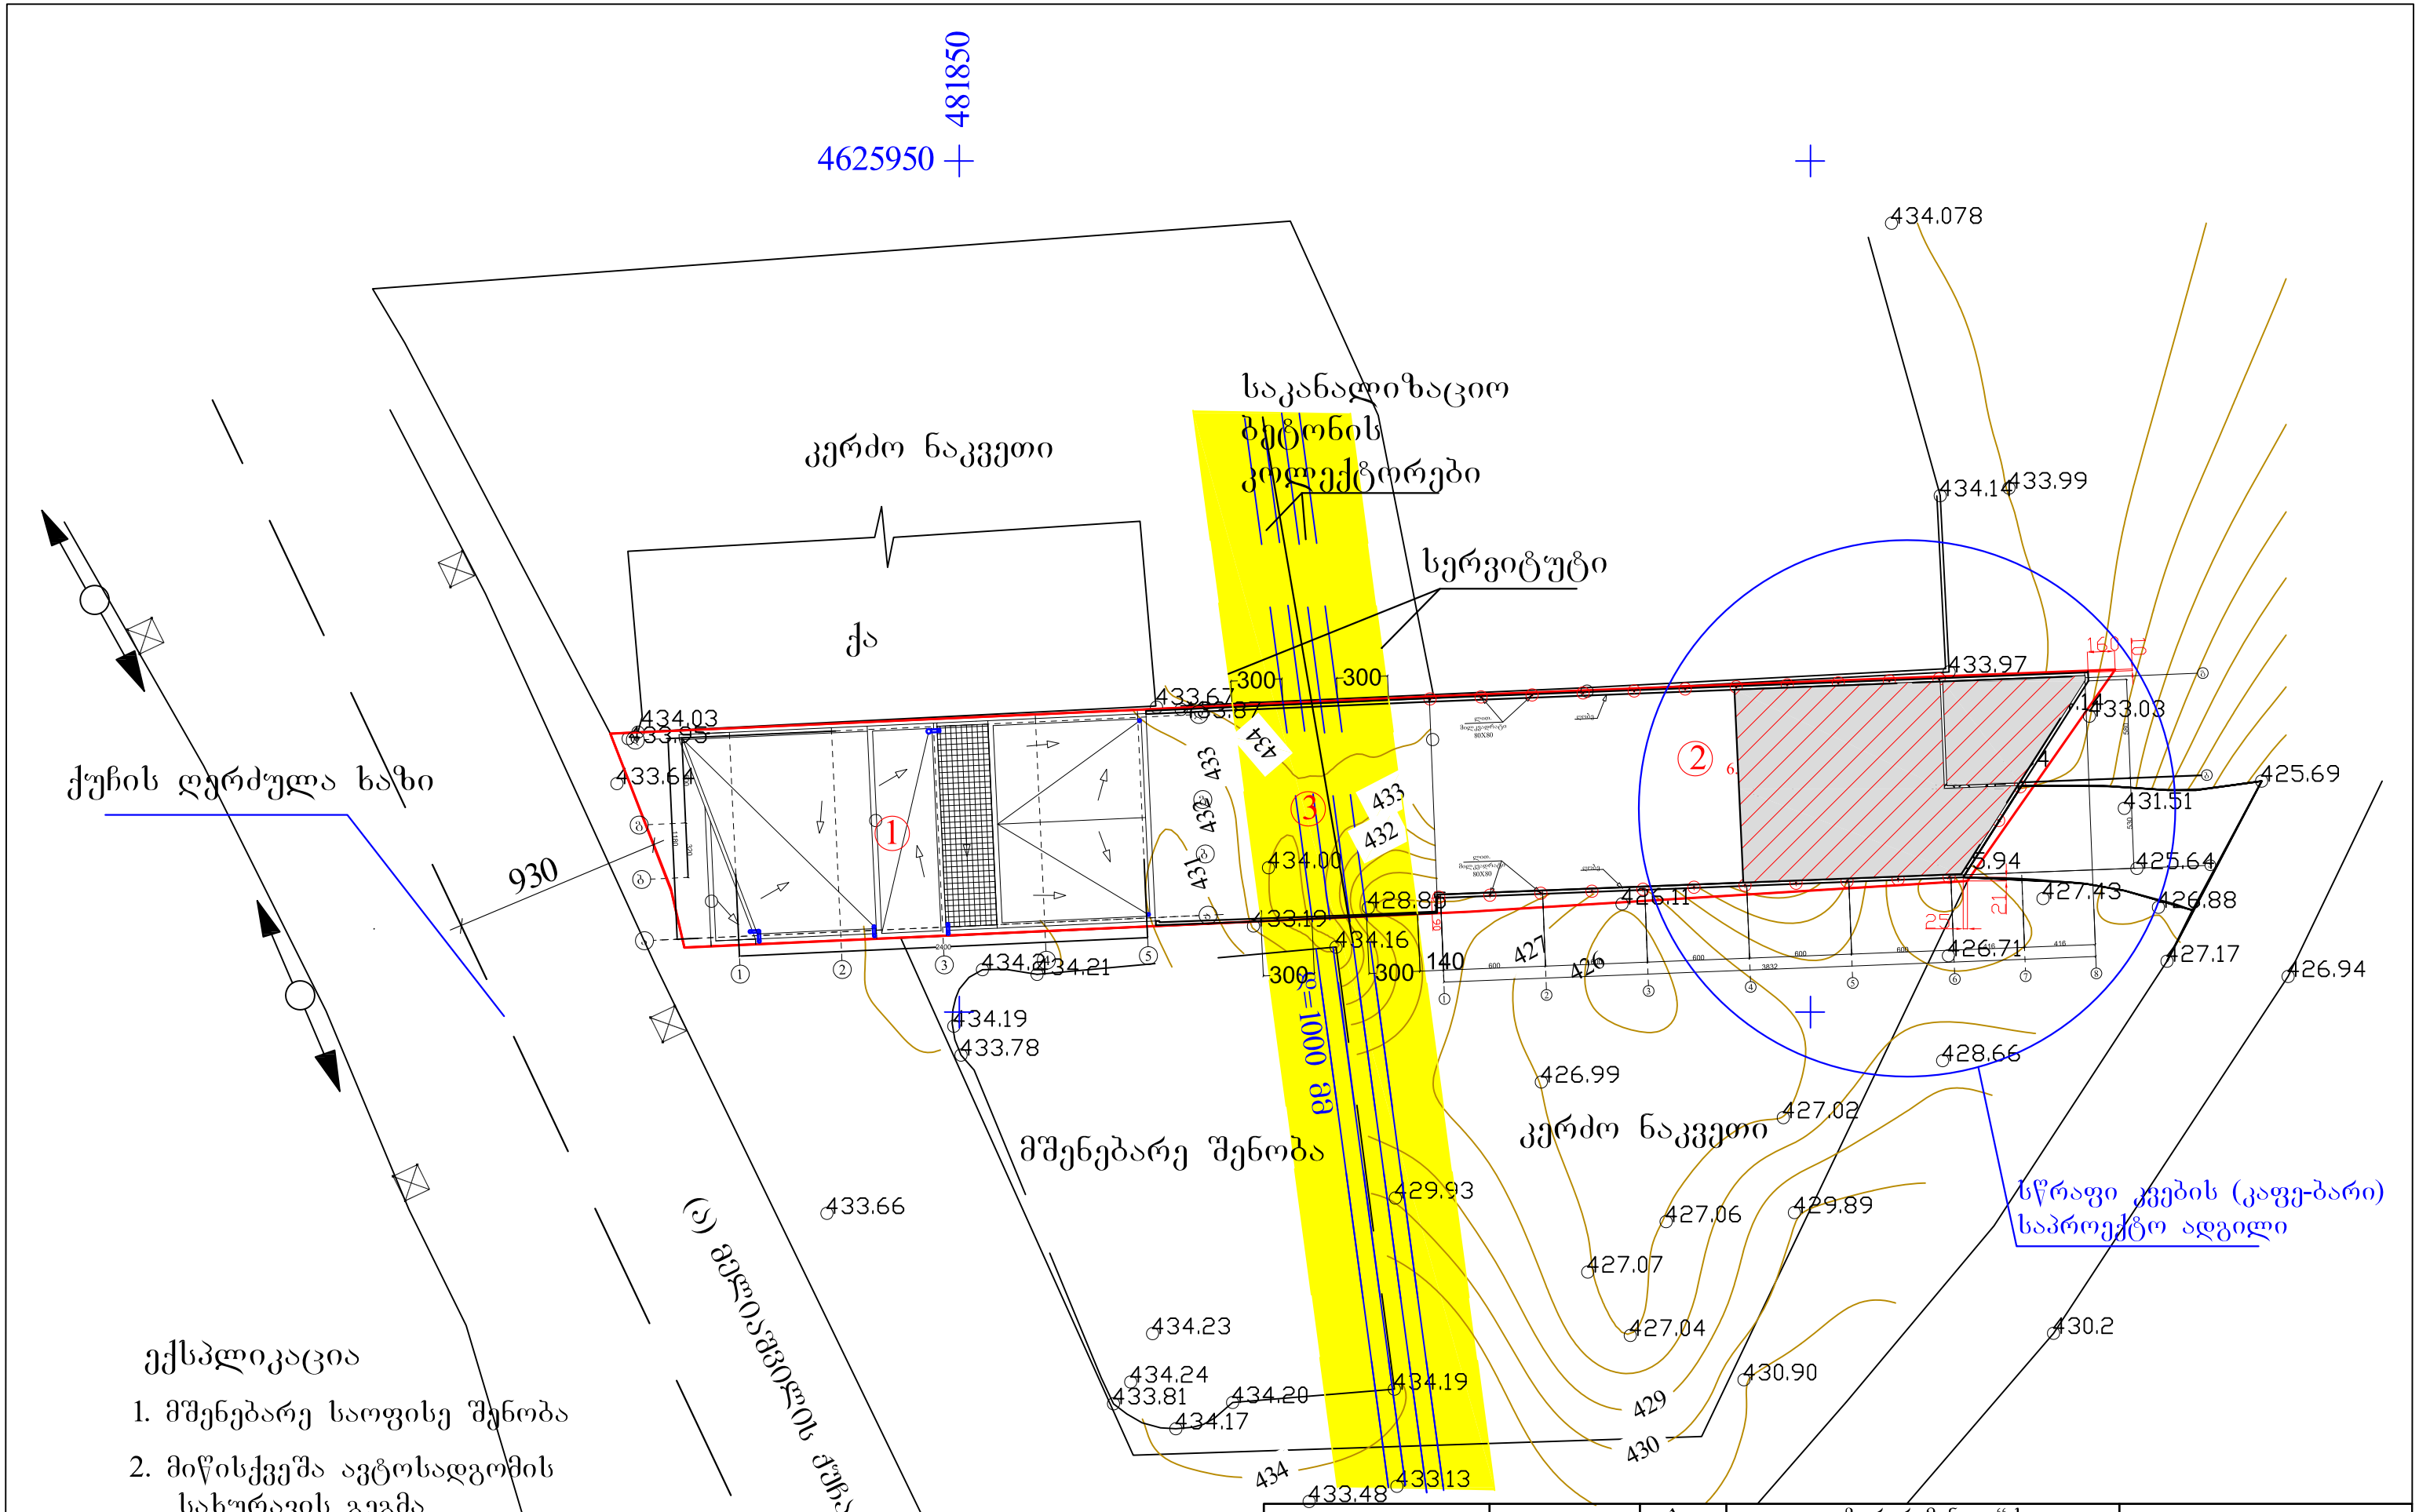

ექსპლიკაცია

1. მშენებარე საოფისე შენობა
2. მიწისქვეშა ავტოსადგომის სახურავის გეგმა
3. სერვიტუტით დატვირთული ზონა

არქ. ნ.კაციტაძე		431	„აზერ რამან კო“-ს ოფისის ტერიტორიაზე კაფის მოწყობის პროექტი			
			გენგეგმა ტოპოძირზე	სტადია	ფურც.	სულ.
			მ 1-500	მპ		