ფასადი *E-A* ღერძებში
მ. 1:100

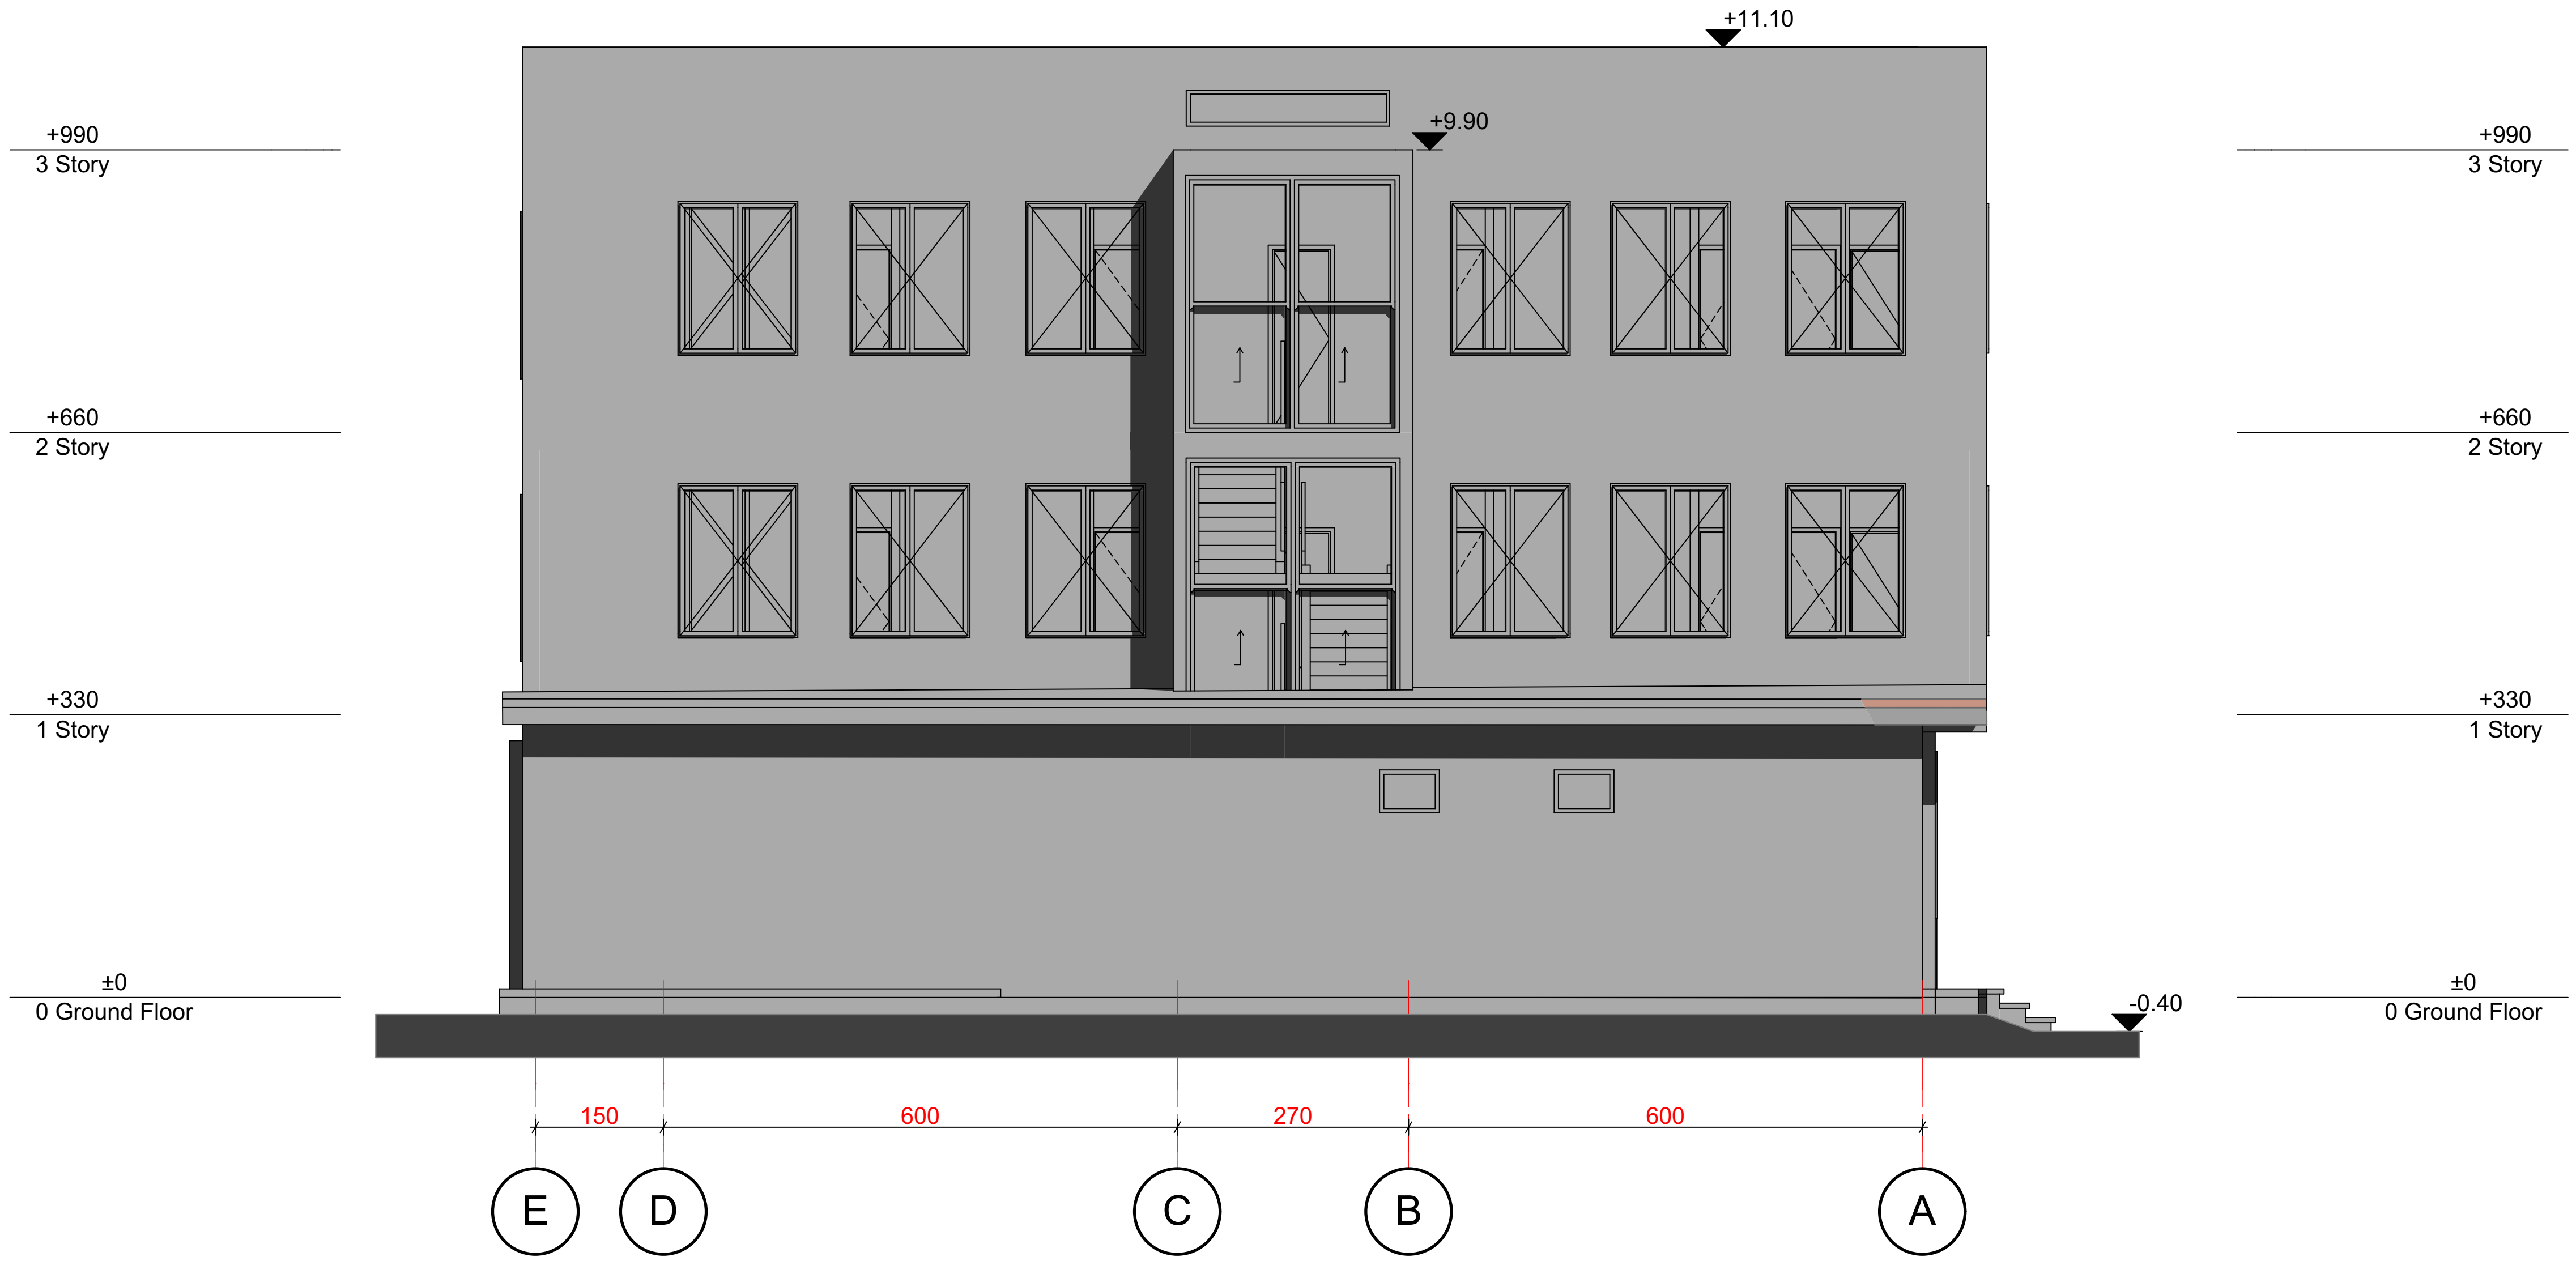

ქ. თბილისი; 0108;
ბ.ახვლედიანის ქუჩა №25;
ტელ.: (+995 32) 898 909 160;
(+995 32) 233 505, (+995 32) 931 948.
paco_bacho@hotmail.com;
paco_bacho@yahoo.com;

clinic

არსებულ კლინიკაზე სართულის დაშენება

ლუბლიანას ქ.-სა და მ.ჭიაურელის ქუჩის გადაკვეთაზე, ბავშვთა რესპუბლიკური საავადმყოფოს მიმდებარედ, ს.კ. 01.13.02.009.026

შ.პ.ს. "ვალეო 2011"

სტადია პროექტი

Drawn by **#CAD Technician**	Date **1/31/2014**
Checked by **#Architect Name**	Date **1/31/2014**
Drawing Scale **1:100**	
Layout ID **A.02.1**	Status / Revision

ფასადი 3-1 ღერძებში
მ. 1:100

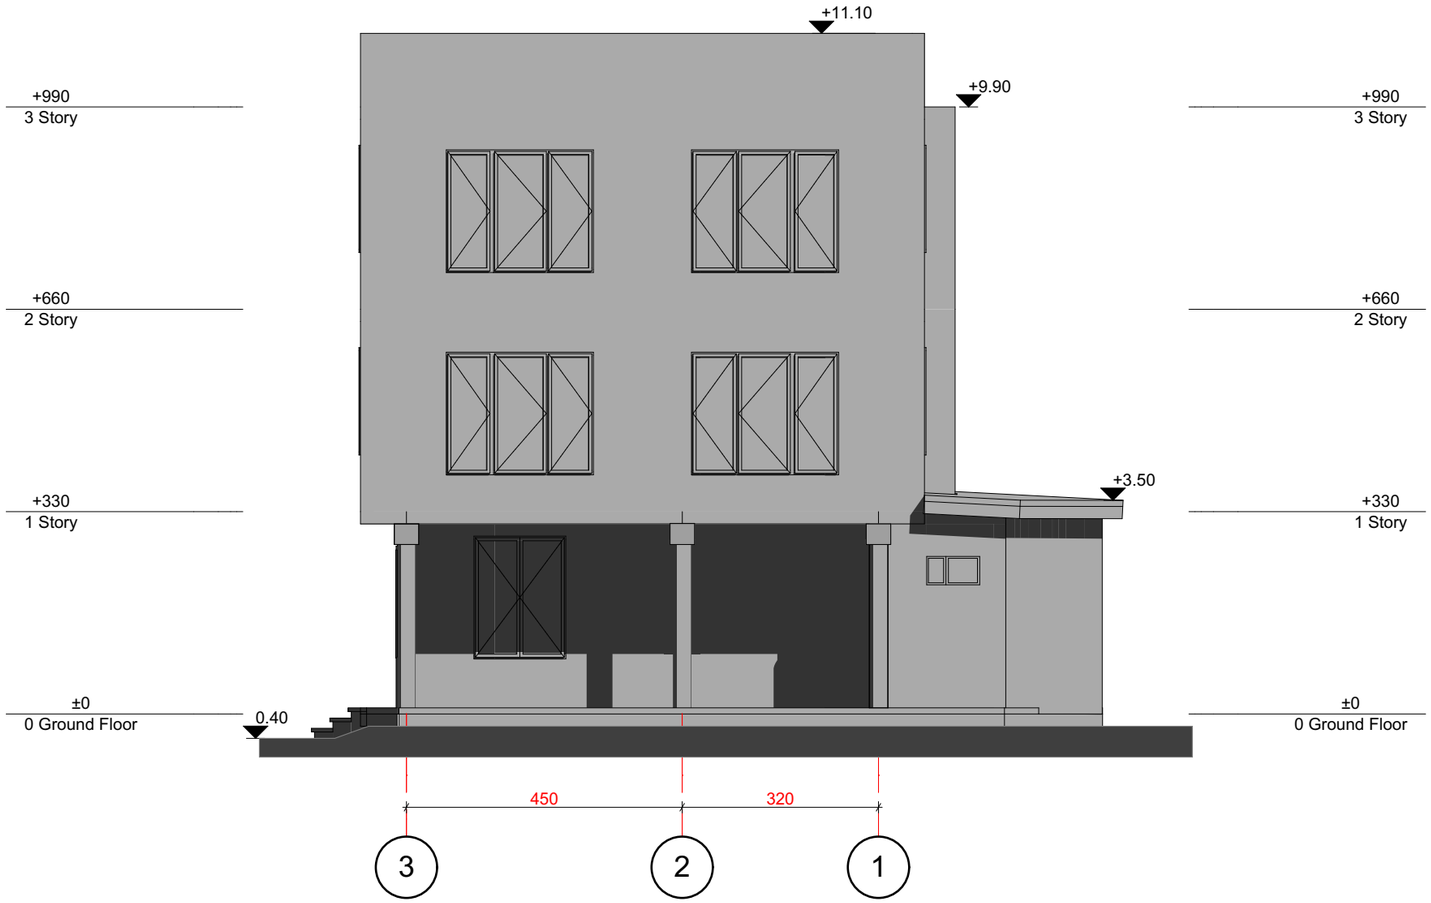

L.T.D.
Art STUDIO
PACO
ქ. თბილისი, 0108;
ბ.ახმეტელის ქუჩა №25;
ტელ.: (+995 32) 898 909 160;
(+995 32) 233 505, (+995 32) 931 948.
paco_bacho@hotmail.com;
paco_bacho@yahoo.com;

clinic

არსებულ კლინიკაზე სართულის დაშენება

ლუბლიანას ქ-სა და მჭიაურელის ქუჩის გადაკვეთაზე, ბავშვთა რესპუბლიკური საავადმყოფოს მიმდებარედ, ს.კ. 01.13.02.009.026

შ.პ.ს. "ვალეო 2011"

სტადია პროექტი

Drawn by	Date
#CAD Technician	**1/31/2014**
Checked by	Date
#Architect Name	**1/31/2014**

Drawing Scale
1:100

Layout ID	Status	Revision
A.02.2		

ფასადი ***A-E*** ღერძებში
მ. 1:100

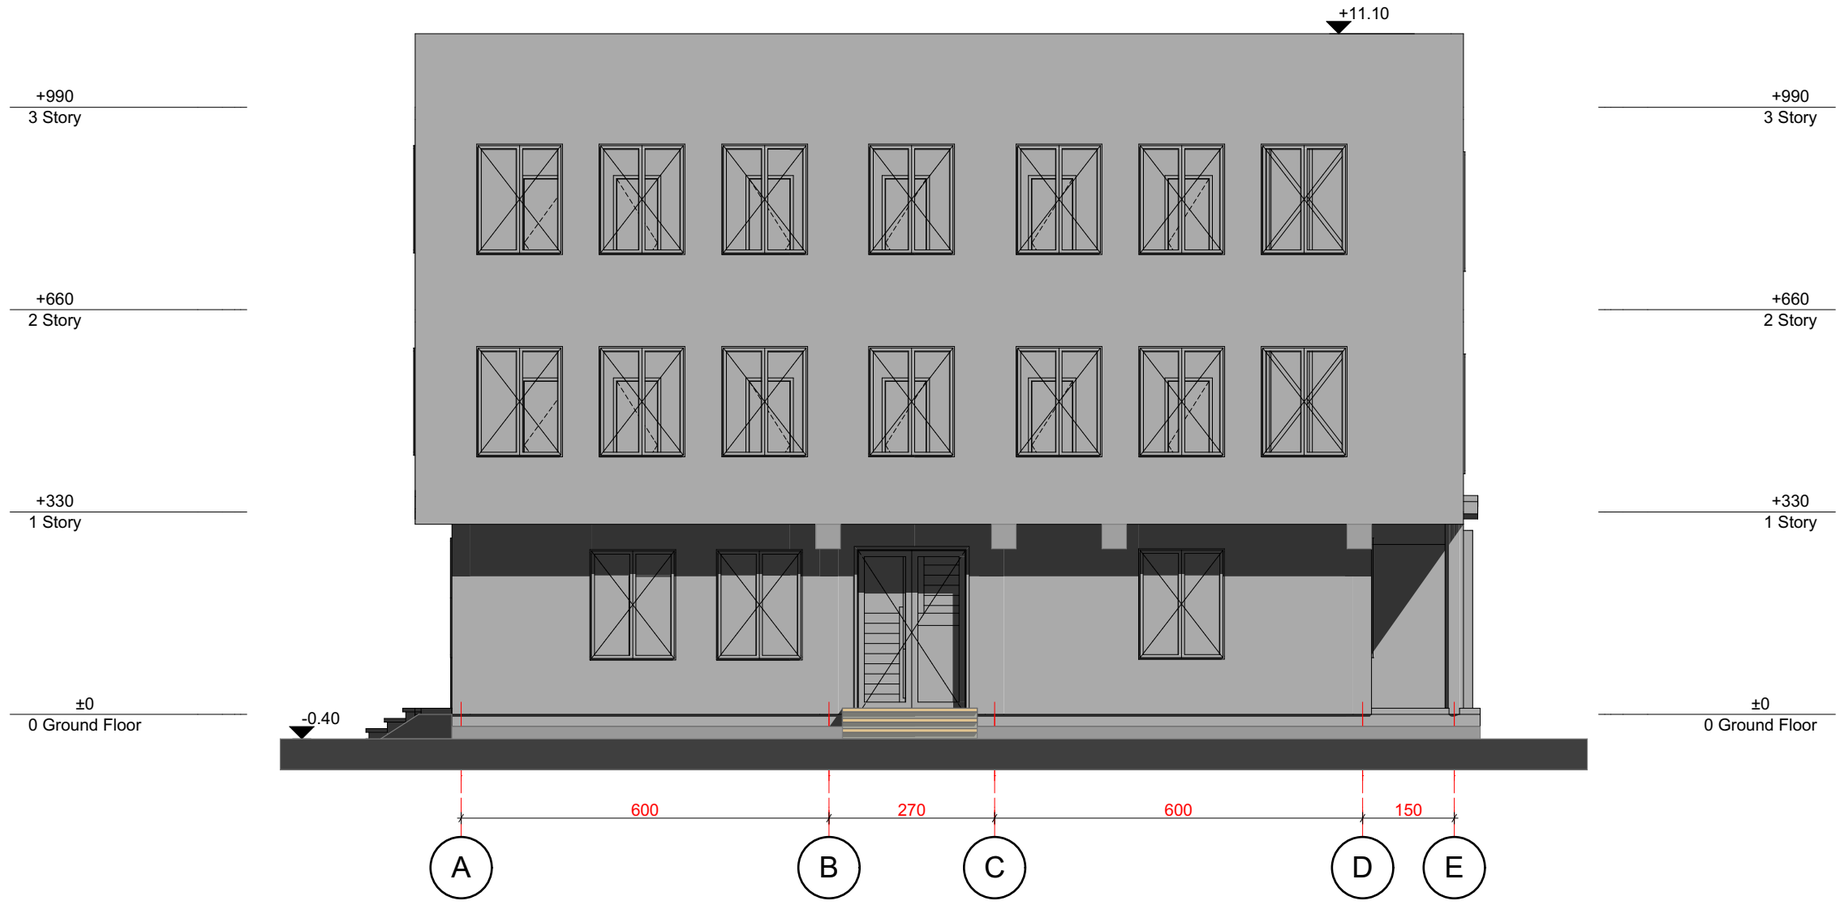

ქ. თბილისი, 0108;
ბ.ახმეტელიანის ქუჩა №25;
ტელ.: (+995 32) 898 909 160;
(+995 32) 233 505, (+995 32) 931 948.
paco_bacho@hotmail.com;
paco_bacho@yahoo.com;

L.T.D. Art STUDIO PACO

clinic

არსებულ კლინიკაზე
სართულის დაშენება

ლუბლიანას ქ-სა და მჭიაურელის ქუჩის გადაკვეთაზე, ბავშვთა რესპუბლიკური საავადმყოფოს მიმდებარედ, ს.კ. 01.13.02.009.026

შ.პ.ს. "ვალეო 2011"

სტადია პროექტი

Drawn by	Date
#CAD Technician	**1/31/2014**
Checked by	Date
#Architect Name	**1/31/2014**

Drawing Scale
1:100

Layout ID	Status	Revision
A.02.3		

ფასადი 1-3 ღერძებში
მ. 1:100



L.T.D.
Art STUDIO
PACO

ქ. თბილისი, 0108;
ბ.ახმეტელის ქუჩა №25;
ტელ.: (+995 32) 898 909 160;
(+995 32) 233 505, (+995 32) 931 948.
paco_bacho@hotmail.com;
paco_bacho@yahoo.com;

clinic

არსებულ კლინიკაზე სართულის დაშენება

ლუბლიანას ქ-სა და მჭიაურელის ქუჩის გადაკვეთაზე, ბავშვთა რესპუბლიკური საავადმყოფოს მიმდებარედ, ს.კ. 01.13.02.009.026

შ.პ.ს. "ვალეო 2011"

სტადია პროექტი

Drawn by	Date
#CAD Technician	**1/31/2014**
Checked by	Date
#Architect Name	**1/31/2014**

Drawing Scale
1:100

Layout ID	Status	Revision
A.02.4		

ფასადი 2
მ. 1:100

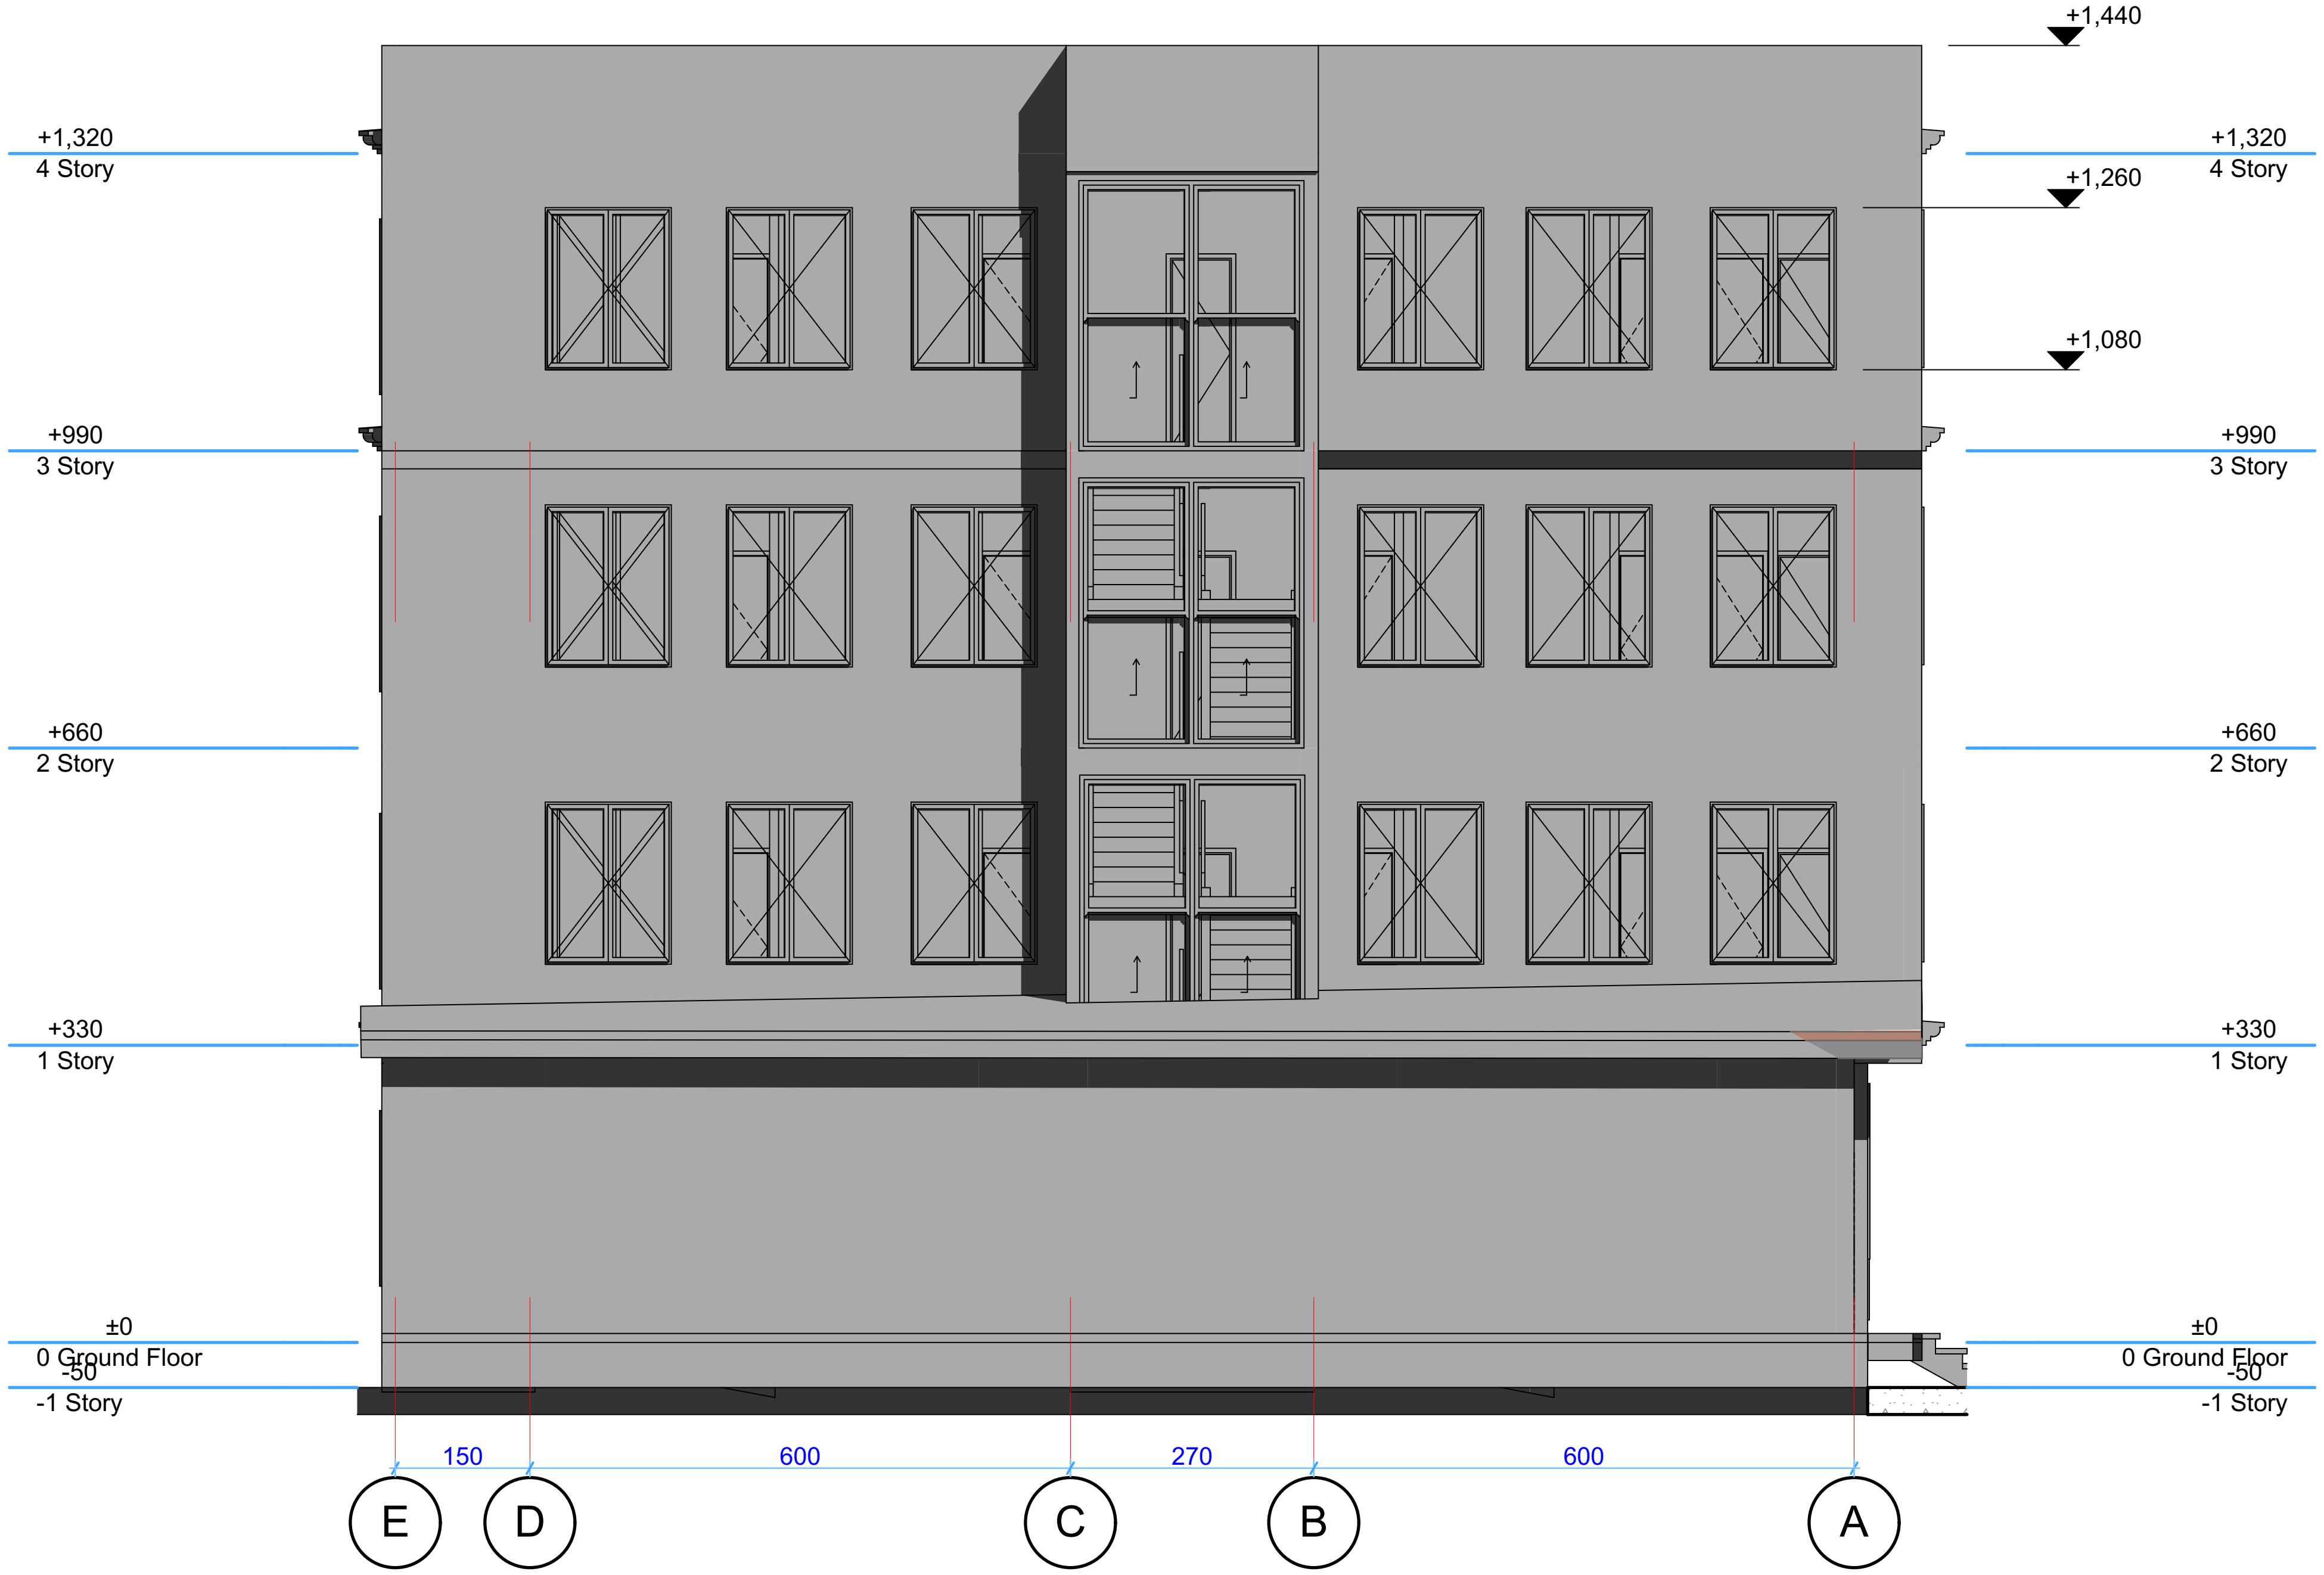

ქ. თბილისი; 0108;
ბ.ახვლედიანის ქუჩა №25;
ტელ.: (+995 32) 898 909 160;
(+995 32) 233 505, (+995 32) 931 948.
paco_bacho@hotmail.com;
paco_bacho@yahoo.com;

clinic
არსებულ კლინიკაზე სართულის დაშენება

ლუბლიანას ქ-სა და მჭიაურელის ქუჩის გადაკვეთაზე, ბავშთა რესპუბლიკური საავადმყოფოს მიმდებარედ, ს.კ. 01.13.02.009.026

შ.პ.ს. "ვალეო 2011"

სტადია პროექტი

Drawn by **#CAD Technician**	Date **1/31/2014**
Checked by **#Architect Name**	Date **1/31/2014**
Drawing Scale **1:100**	
Layout ID **A.02.1**	Status / Revision

ფასადი 1
მ. 1:100

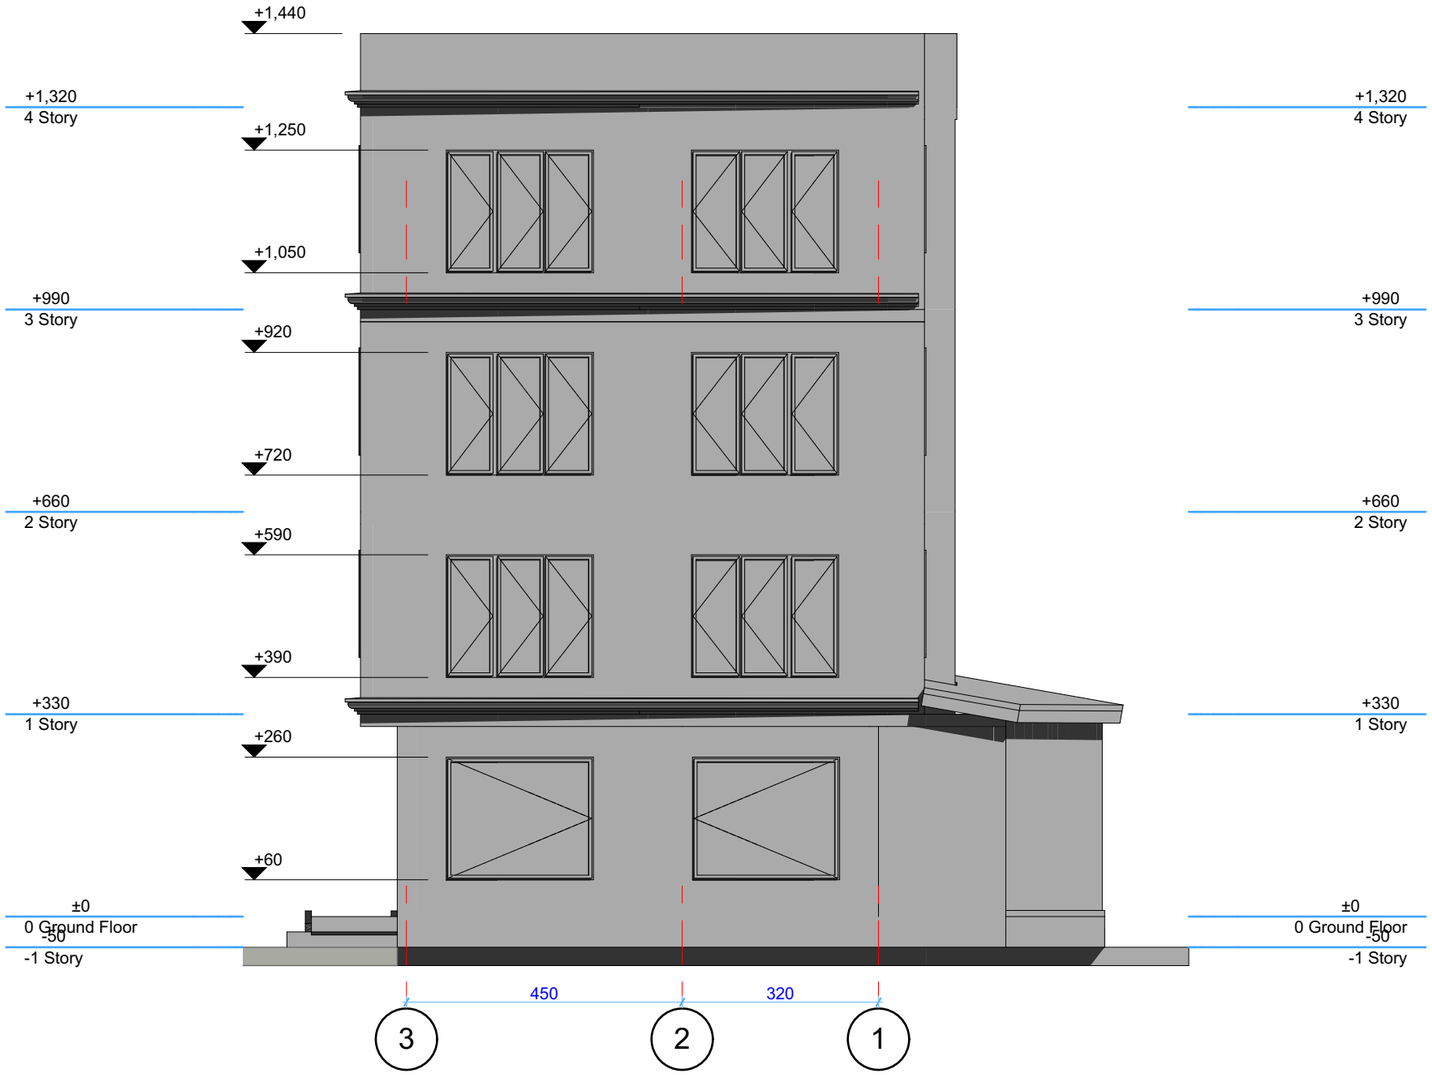

ქ. თბილისი, 0108;
ბ.ახვლედიანის ქუჩა №25;
ტელ.: (+995 32) 898 909 160;
(+995 32) 233 505, (+995 32) 931 948.
paco_bacho@hotmail.com;
paco_bacho@yahoo.com;

L.T.D. Art STUDIO PACO

clinic

არსებულ კლინიკაზე სართულის დაშენება

ლუბლიანას ქ-სა და მჭიაურელის ქუჩის გადაკვეთაზე, ბავშვთა რესპუბლიკური საავადმყოფოს მიმდებარედ, ს.კ. 01.13.02.009.026

შ.პ.ს. "ვალეო 2011"

სტადია პროექტი

Drawn by	Date
#CAD Technician	**1/31/2014**
Checked by	Date
#Architect Name	**1/31/2014**

Drawing Scale
1:100

Layout ID	Status	Revision
A.02.2		

ფასადი 3
მ. 1:100

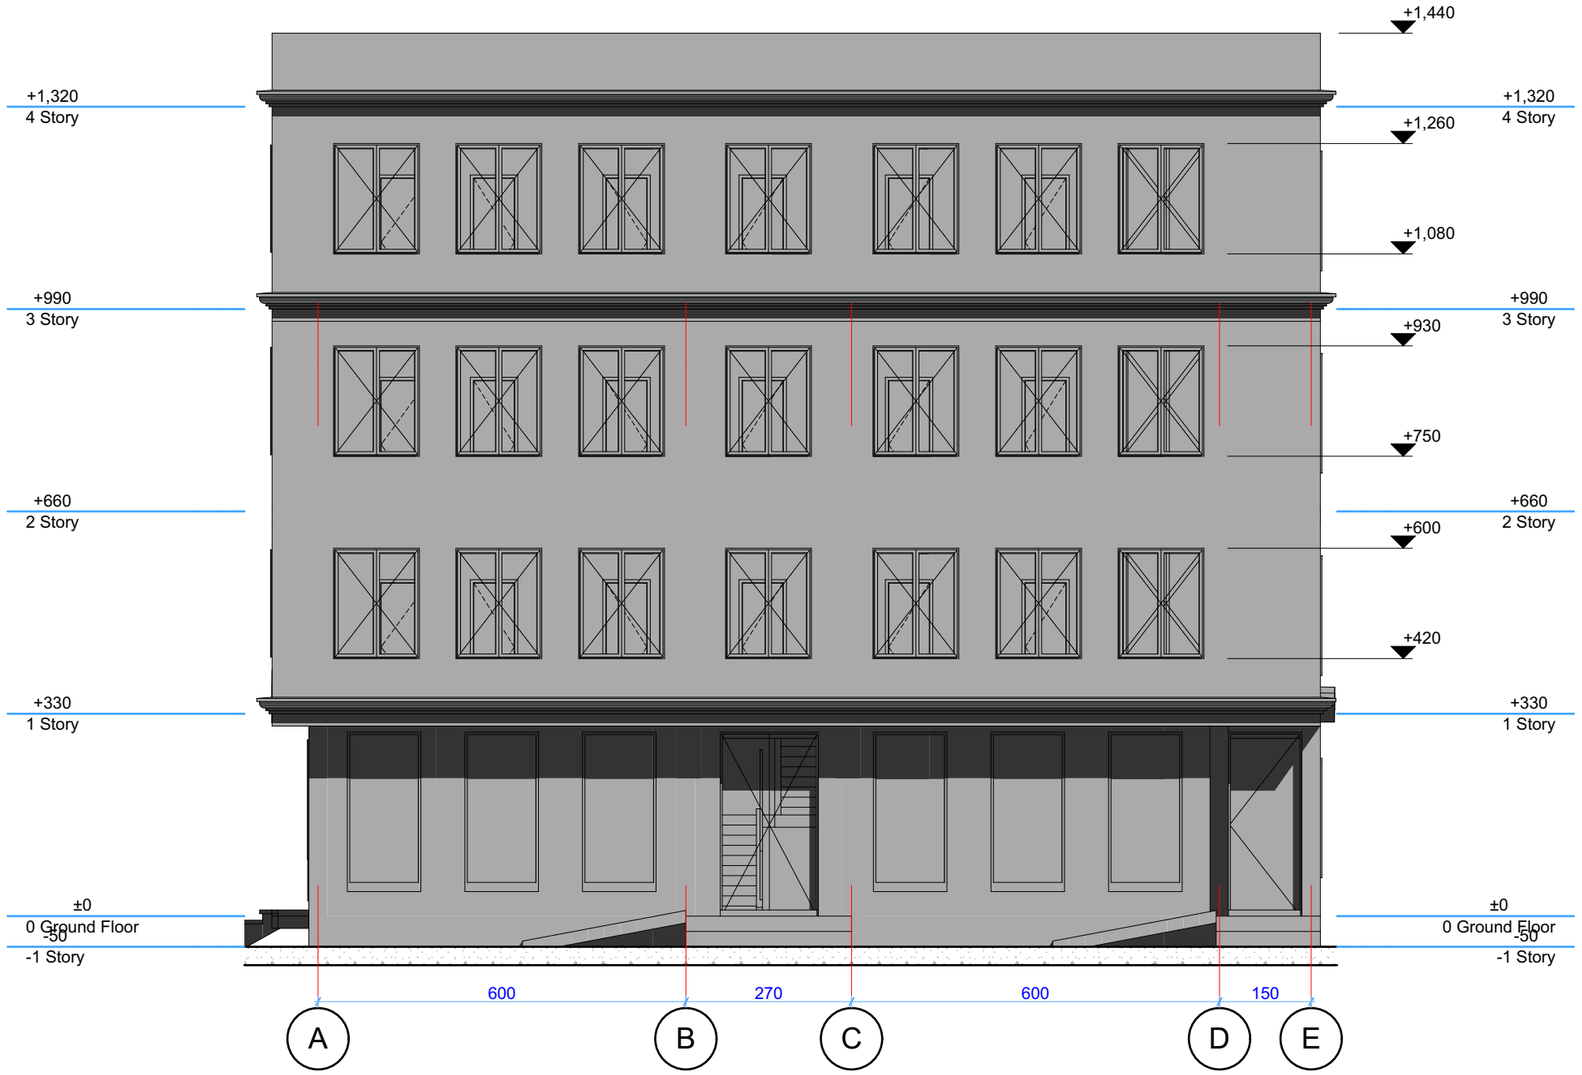

ქ. თბილისი; 0108;
ბ.ახმეტელის ქუჩა №25;
ტელ.: (+995 32) 898 909 160;
(+995 32) 233 505, (+995 32) 931 948.
paco_bacho@hotmail.com;
paco_bacho@yahoo.com;

L.T.D.
Art STUDIO
PACO

clinic

არსებულ კლინიკაზე
სართულის დაშენება

ლუბლიანას ქ-სა და მჭიაურელის ქუჩის გადაკვეთაზე, ბავშვთა რესპუბლიკური საავადმყოფოს მიმდებარედ, ს.კ. 01.13.02.009.026

შ.პ.ს. "ვალეო 2011"

სტადია პროექტი

Drawn by	Date
#CAD Technician	**1/31/2014**
Checked by	Date
#Architect Name	**1/31/2014**

Drawing Scale
1:100

Layout ID	Status	Revision
A.02.3		

ფასადი 4
მ. 1:100

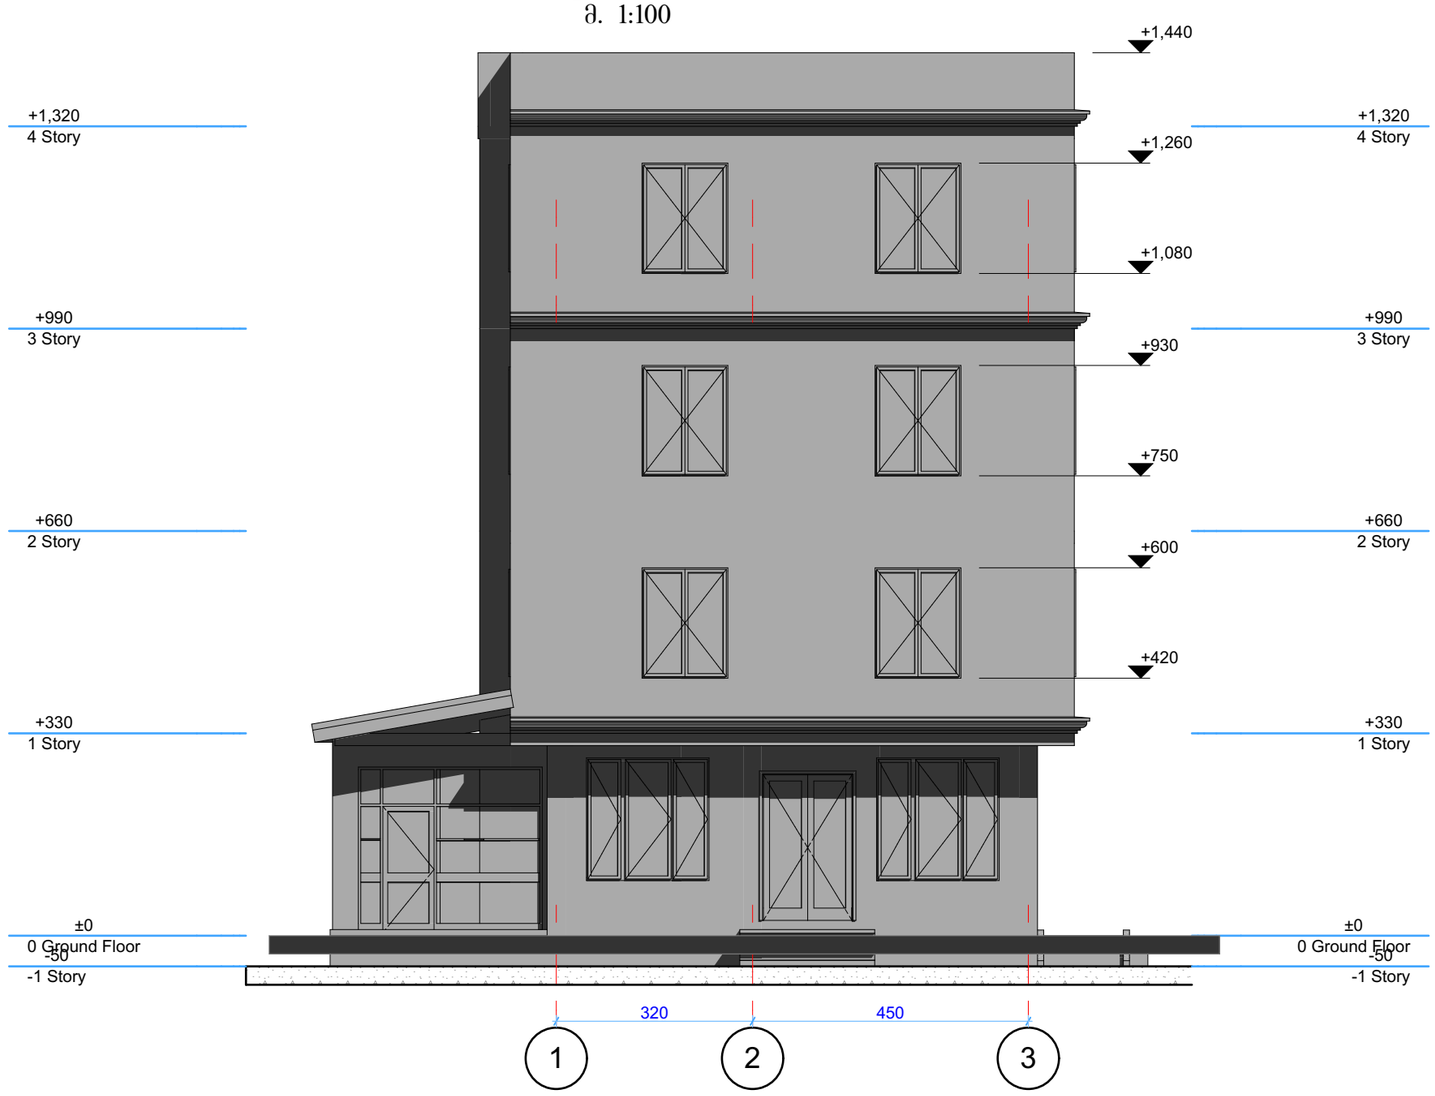

ქ. თბილისი, 0108;
გ.ახვლედიანის ქუჩა №25;
ტელ.: (+995 32) 898 909 160;
(+995 32) 233 505, (+995 32) 931 948.
paco_bacho@hotmail.com;
paco_bacho@yahoo.com;

L.T.D.
Art STUDIO
PACO

clinic

არსებულ კლინიკაზე სართულის დაშენება

ლუბლიანას ქ-სა და მჭიაურელის ქუჩის გადაკვეთაზე, ბავშვთა რესპუბლიკური საავადმყოფოს მიმდებარედ, ს.კ. 01.13.02.009.026

შ.პ.ს. "ვალეო 2011"

სტადია პროექტი

Drawn by	Date
#CAD Technician	**1/31/2014**
Checked by	Date
#Architect Name	**1/31/2014**

Drawing Scale
1:100

Layout ID	Status	Revision
A.02.4		