სიმაღლის განსაზღვრელი სქემა

მ 1:200

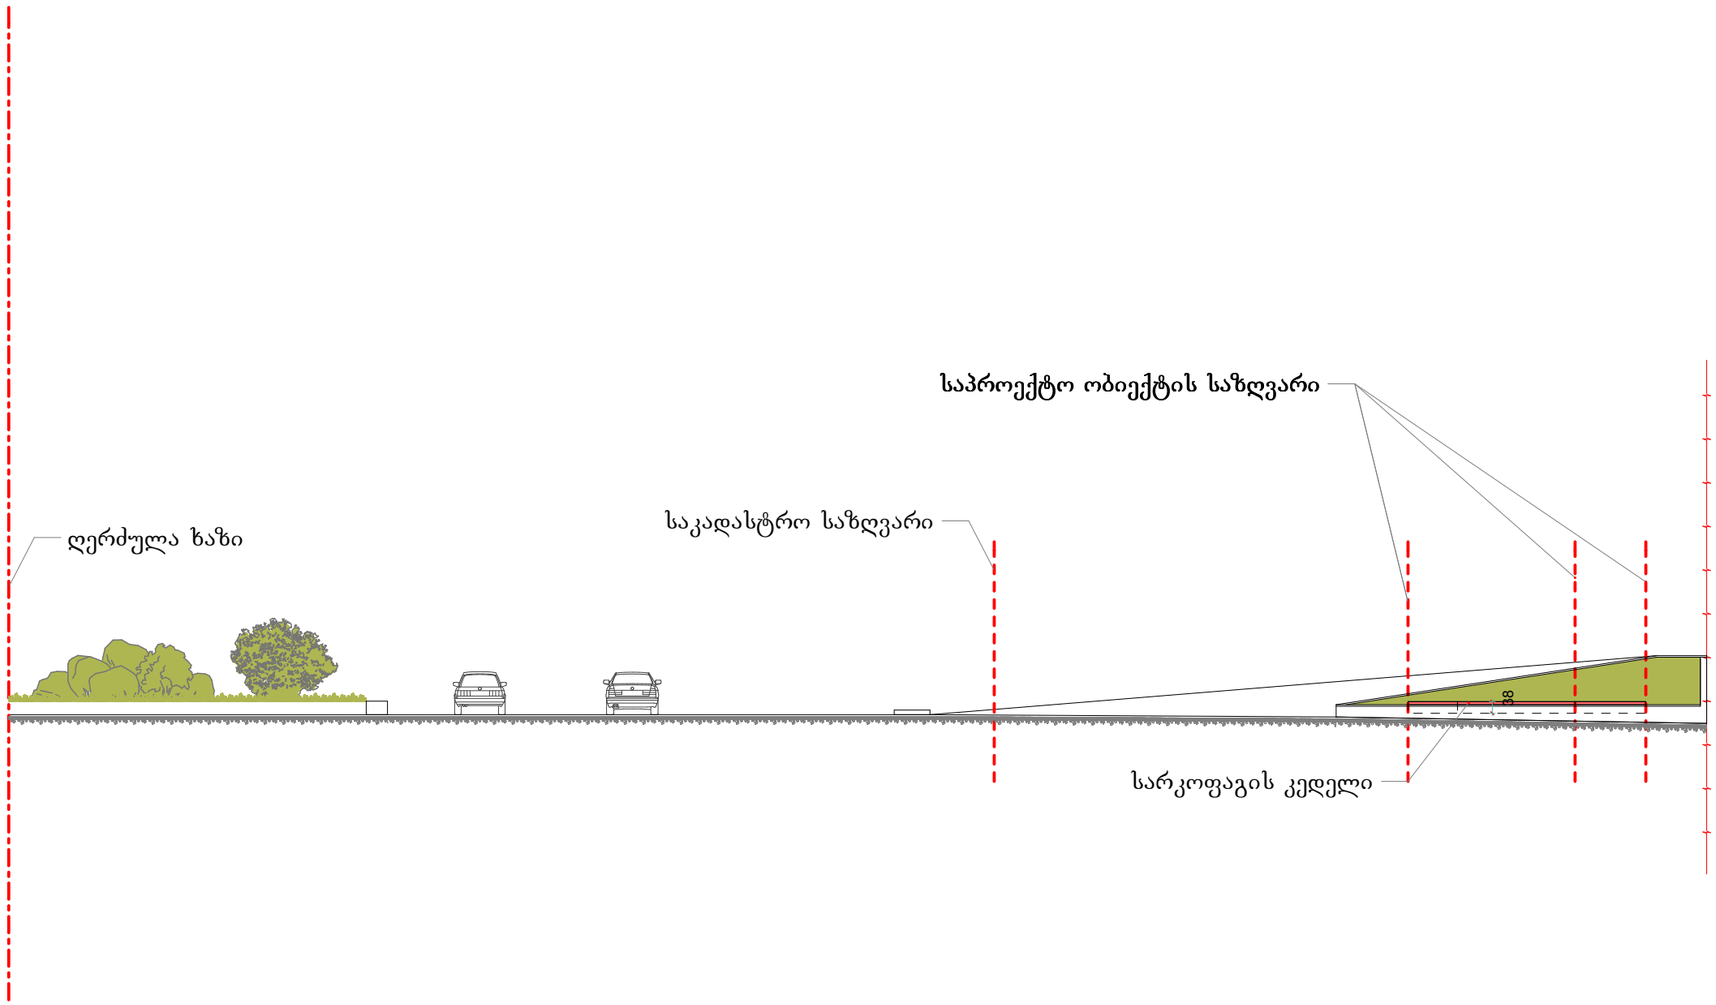

ფორმატი	დაკვეთა №		A
A 3	12-02		
ექსპლიკაცია			
პირობითი აღნიშნები			
შენიშვნა:			

1. მშენებლობის დროს ნებისმიერი ცვლილება შეთანხმდეს პროექტის ავტორთან.

დამკვეთი	შპს “სან პეტროლიუმ ჯორჯია”	
მისამართი	ქ. თბილისი, ჭავჭავაძის გამ. №34	
პროექტის დასახელება	თბილისში დავით აღმაშენებელის ხეივანის 1.6 კილომეტრზე მდებარე შპს ,,სან პეტროლეუმ ჯორჯია”-ს დაქვემდებარებაში მყოფი ავტოგასამართი სადგურის საწვავის ავზების და მილსადენების მოწყობის პროექტი.	
თანამდებობა	გვარი	ხელმოწერა
დირექტორი	ი. რეხვიაშვილი	
პრ. ავტორი	ი. რეხვიაშვილი	
დაამუშავა	ი. რეხვიაშვილი	
შეამოწმა	ი. რეხვიაშვილი	

შპს "პორტალი+" LTD "PORTAL+"
თბილისი, ფოსტის ქ. №6/7,
ტელ:(+995)77 401570; (+995)22 778336
6/7 Post st., Tbilisi, Georgia;
tel:(995)77 401570;(995)22 778336;
e_mail:artportali@gmail.com

სტადია	ნახაზის დასახელება		
ესკიზური პროექტი	სიმაღლის განსაზღვრელი სქემა		
თარიღი	ფურც. №	ფურც. რაოდ.	მასშტაბი
2012 წ.	ა-4	10	200