
ოფისის და სან.კვანძის გეგმა მ. 1:100

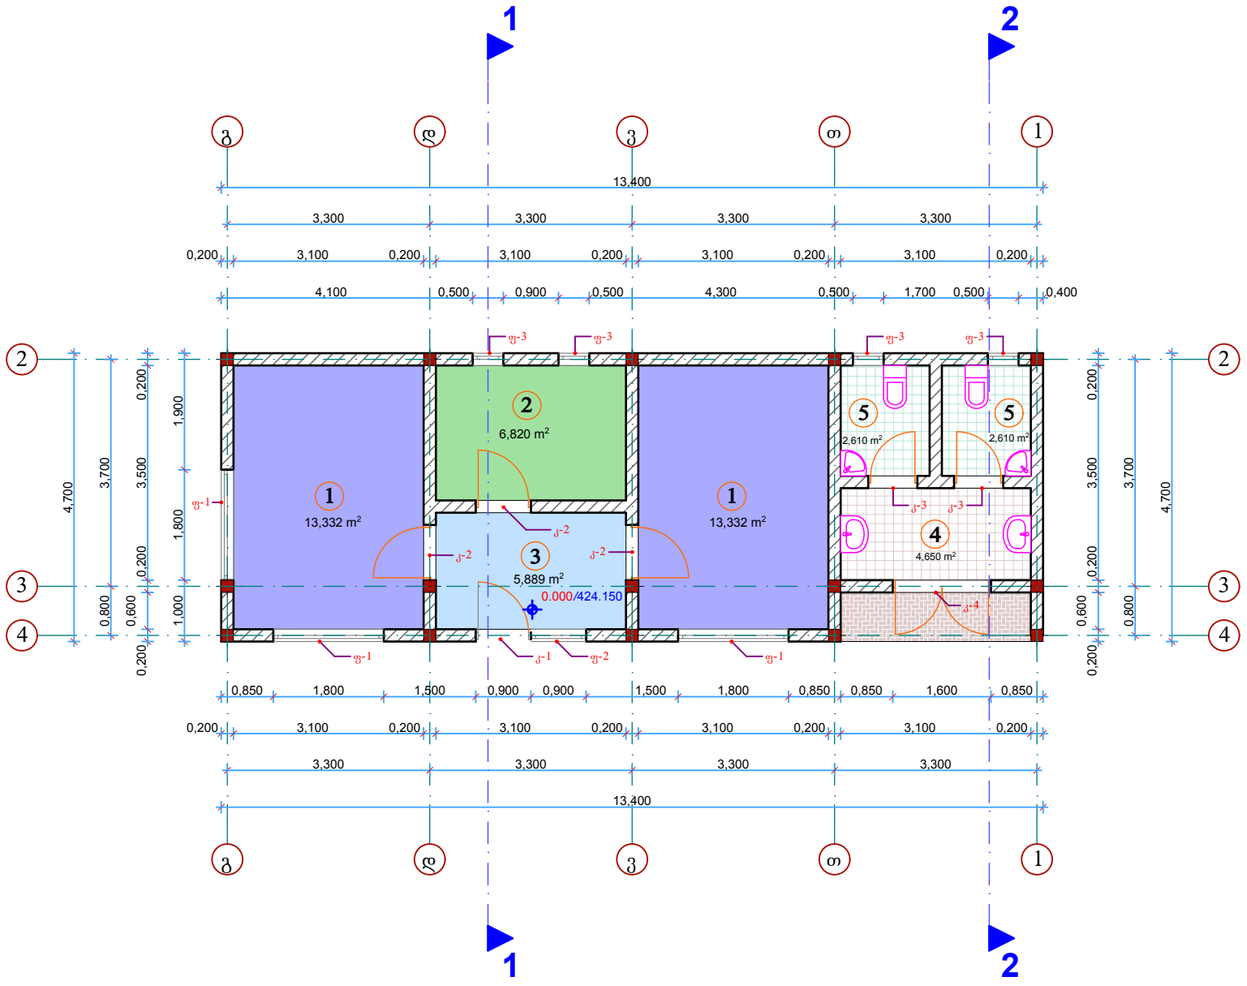


ექსპლიკაცია:

1. საოპერატორო
2. გასახდელი
3. დერეფანი
4. ხელსაბანი
5. სან.კვანძი

შ.პ.ს. ,,კოდუ"					
საპროექტო გუნდი			ქ. თბილისში, ბელაშვილის ქუჩაზე, მაჩხლაშვილის მიერ შესყიდული მიწის ნაკვეთის საზღვრებში მდებარე შპს. ,,კოდუ-ს კუთვნილ მიწის ნაკვეთზე გზებისათვის სადგურის მშენებლობის პროექტი		დკვ.№
თანამდებობა	გვარი	ხელმოწერა			
დირექტორი	კ. კვეტენაძე				
არქიტექტორი	მ. პაპუაშვილი		ოფისის და სანკვანძის გეგმები		ინვ.№
შეასრულა	კ. შარვაძე				
შეამოწმა	კ. შარვაძე				
ქ. თბილისი, ბათუმის ქ. №18 ტელ: 5 99 55 55 74			სტადია	ფურცელი	ფურც-რაოდენობა	თარიღი	მასშტაბი
			ე.პ	ა-7	19	2014წ.	1:100

საკომპრესორო შენობის გეგმა მ. 1:100

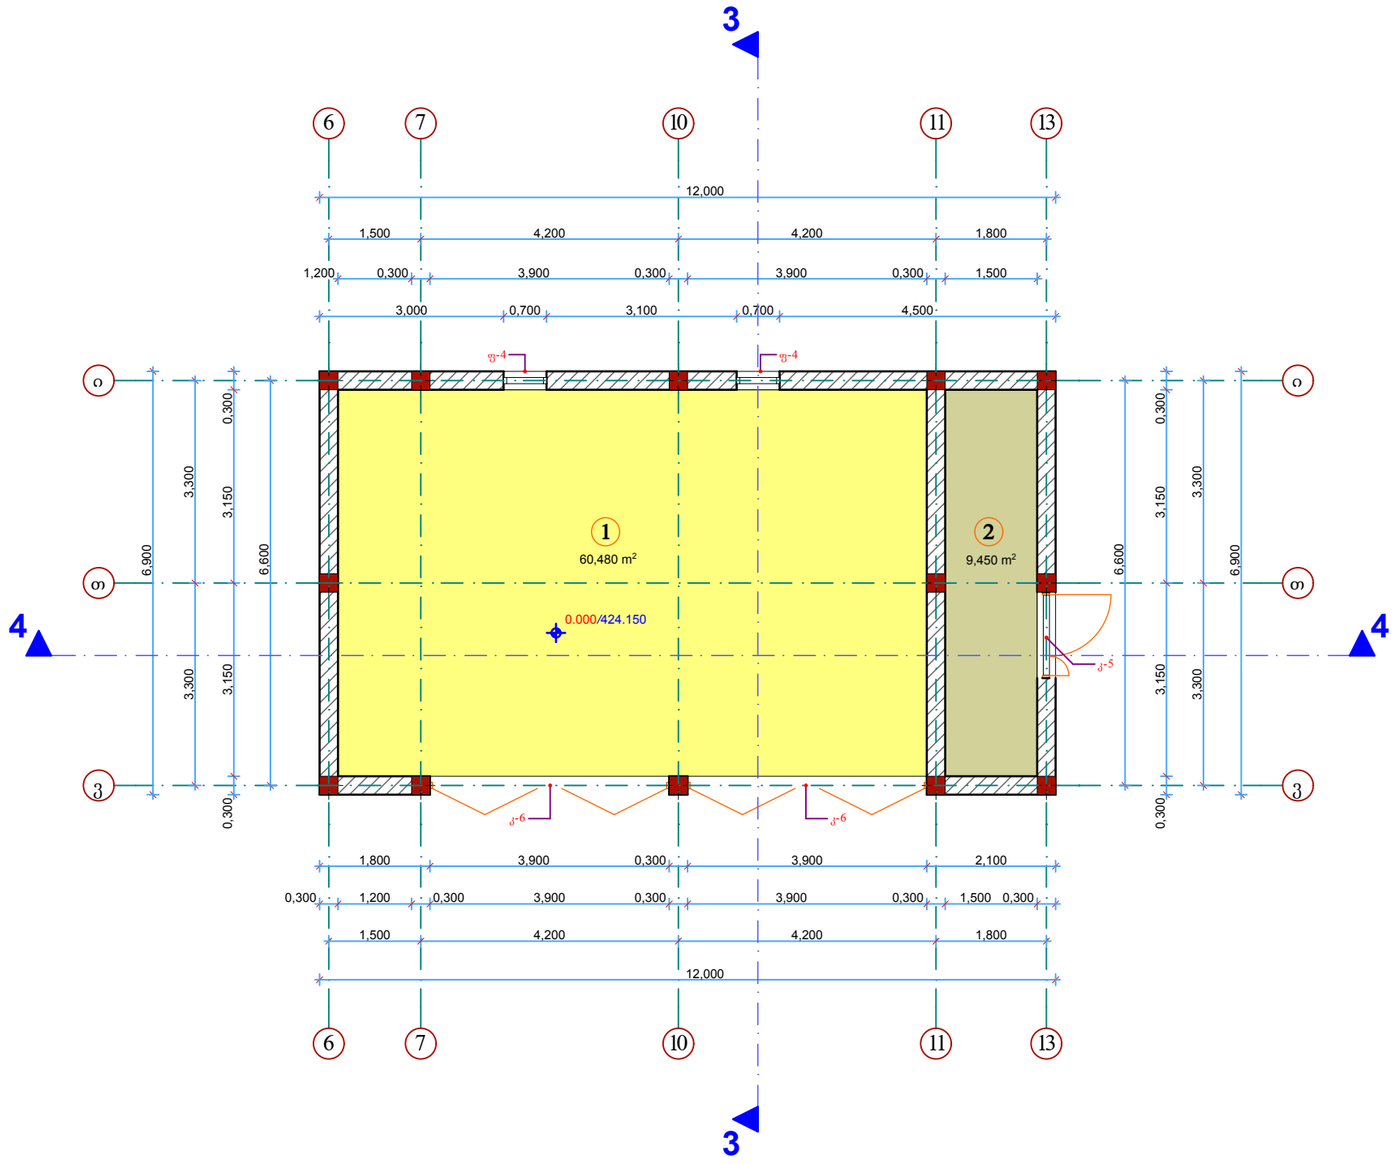


ექსპლიკაცია:

1. საკომპრესორო
2. ელექტრო ფარი

შ.პ.ს. „კოდუ"						
საპროექტო ჯგუფი			ქ. თბილისში, ბელიაშვილის ქუჩაზე, მიშელაშვილის მიერ შესყიდული მიწის ნაკვეთის საჩრდილო მდებარე შპს „კოდუ-ს კუთვნილ მიწის ნაკვეთზე გზისახსნარიო სადგურის მშენებლობის პროექტი			დკვ.№
თანამდებობა	გვარი	ხელმოწერა				
დირექტორი	კ. კვეტენაძე					
არქიტექტორი	მ. პაპუაშვილი					ინვ.№
შეასრულა	კ. შარვაძე		საკომპრესორო შენობის გეგმა			
შეამოწმა	კ. შარვაძე					
ქ. თბილისი, ბათუმის ქ. №18 ტელ: 5 99 55 55 74			სტადია	ფურცელი	ფურც-რაოდენობა	თარიღი	მასშტაბი
			ე.პ	ა-8	19	2014წ.	1:100

გაზგასამართი ფარდულის გეგმა მ. 1:100

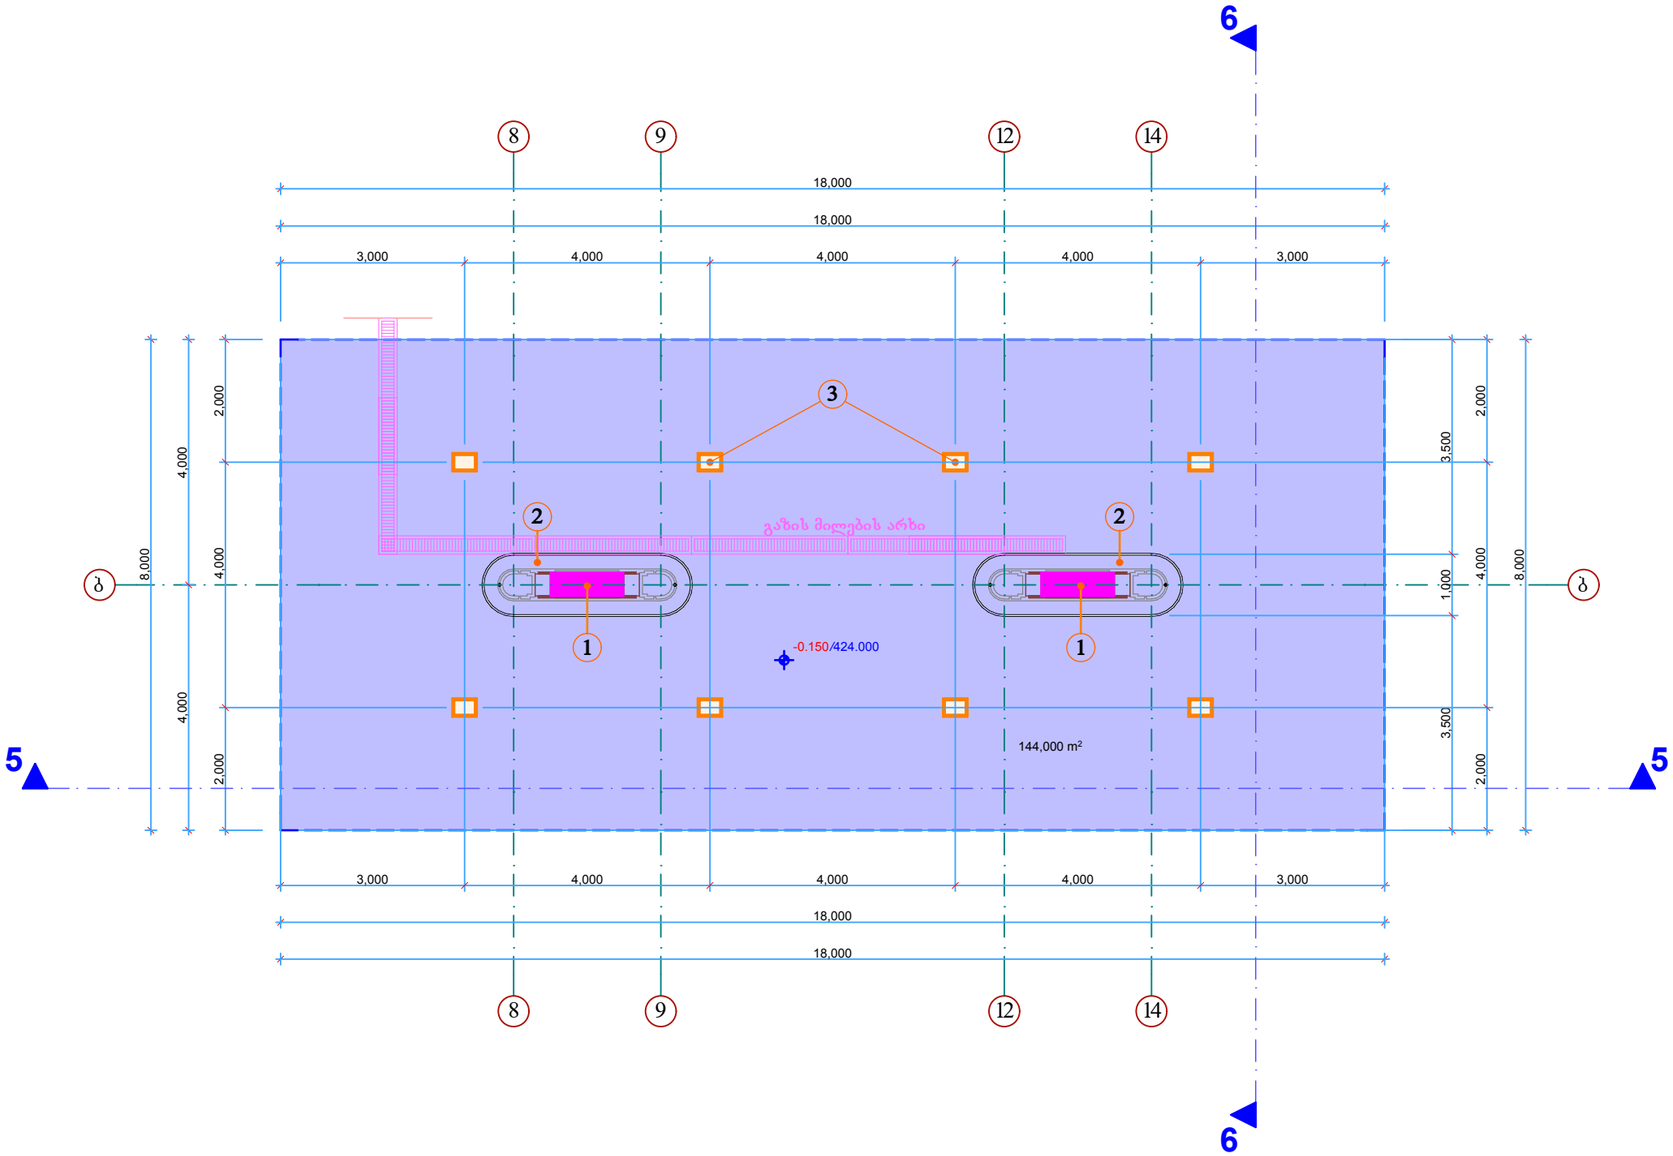

ექსპლიკაცია:

1. გაზის დისპანსერი-2ც.
2. დისპანსერის კუნძული-2ც.
3. ფარდულის განათება-8ც.

შ.პ.ს. ,,კოდე"					
საპროექტო ჯგუფი			ქ. თბილისში, ბელიაშვილის ქუჩაზე. მამულაშვილის მიერ შესყიდული მიწის ნაკვეთის სამხრეთით მდებარე შ.პ.ს. ,,კოდე"-ს კუთვნილ მიწის ნაკვეთზე გზგასამართი სადგურის მშენებლობის პროექტი		დკვ.№
თანამდებობა	გვარი	ხელმოწერა			
დირექტორი	კ. კვეტენაძე				
არქიტექტორი	მ. პაპუკაშვილი				ინვ.№
შეასრულა	კ. შარვაძე		გაზგასამართი ფარდულის გეგმა		
შეამოწმა	კ. შარვაძე				
ქ. თბილისი, ბათუმის ქ. №18 ტელ: 5 99 55 55 74			სტადია	ფურცელი	ფურც-რაოდენობა	თარიღი	მასშტაბი
			ე.პ	ა-9	19	2014წ.	1:100

გეგმა-განგეგმა მ. 1:200

აგს ,,სოკარი"-ს ტერიტორიის საკადასტრო საზღვარი

საკადასტრო საზღვარი

რკ.ბეტონის დამცავი კედელი

რკ.ბეტონის საყრდენი და დამცავი კედელი

შენობის კონტური

რკ.ბეტონის საყრდენი და დამცავი კედელი

საკადასტრო საზღვარი

ტერვიტუტის საზღვარი

წყლის მიძღები არხის ცხაური

წყლის მიძღები არხის ცხაური

სავალი ნაწილის კიდე

ბელიაშვილის ქუჩა


ექსპლიკაცია:

1. საოპერატორო
2. სან.კვანძი
3. გასახდელი
4. საკომპრესორო
5. ელ. ფარი
6. სატრანსფორმატორო
7. მეხამრიდი
8. გაზგასამართი ფარდული
9. დისპანსერი
10. სახანძრო გიდრანტი
11. გარე განათება-8ც.
12. ნაგვის ურნის ადგილი
13. გნწვანება
14. ფარდულის ბოძებისათვის 15 სმ. სიმაღლის დამცავი ბეტონის კუნძული
15. ავტობუსების გაჩერება
16. ქუჩაზე გადასასვლელი ხიდი
17. აგს ,,სოკარი"-ს ტერიტორია

შენიშვნა: 1. მშენებლობის დროს ნებისმიერი ცვლილება შეთანხმდეს პროექტის ავტორთან;
2. საპროექტო შენობების აბსოლიტური ნულია - 424.150 ნიშნული
3. გადახურვის გეგმა და მასზე წყალშემკრები მიღები იხ. ფურცელი N ა-6.

შ.პ.ს. ,,კოდუ"					
საპროექტო ჯგუფი			ქ. თბილისში, ბელიაშვილის ქუჩაზე, მაშენებლებლის მიერ შესყიდული მიწის ნაკვეთის საჩრდილით მდებარე შ.პ.ს. ,,კოდუ-ს კუთვნილ მიწის ნაკვეთზე გზგასამართი სადგურის მშენებლობის პროექტი		დკვ.№
თანამდებობა	გვარი	ხელმოწერა			
დირექტორი	კ. კვეტენაძე				
არქიტექტორი	მ. პაპუკაშვილი		გეგმა-განგეგმა		ინვ.№
შეასრულა	კ. შარვაძე				
შეამოწმა	კ. კვეტენაძე				
ქ. თბილისი, ბათუმის ქ. №18 ტელ: 5 99 55 55 74			სტადია	ფურცელი	ფურც. რაოდენობა	თარიღი	მასშტაბი
			ე.პ	ა-5	19	2014წ.	1:200

გადახურვის გეგმა მ. 1:200

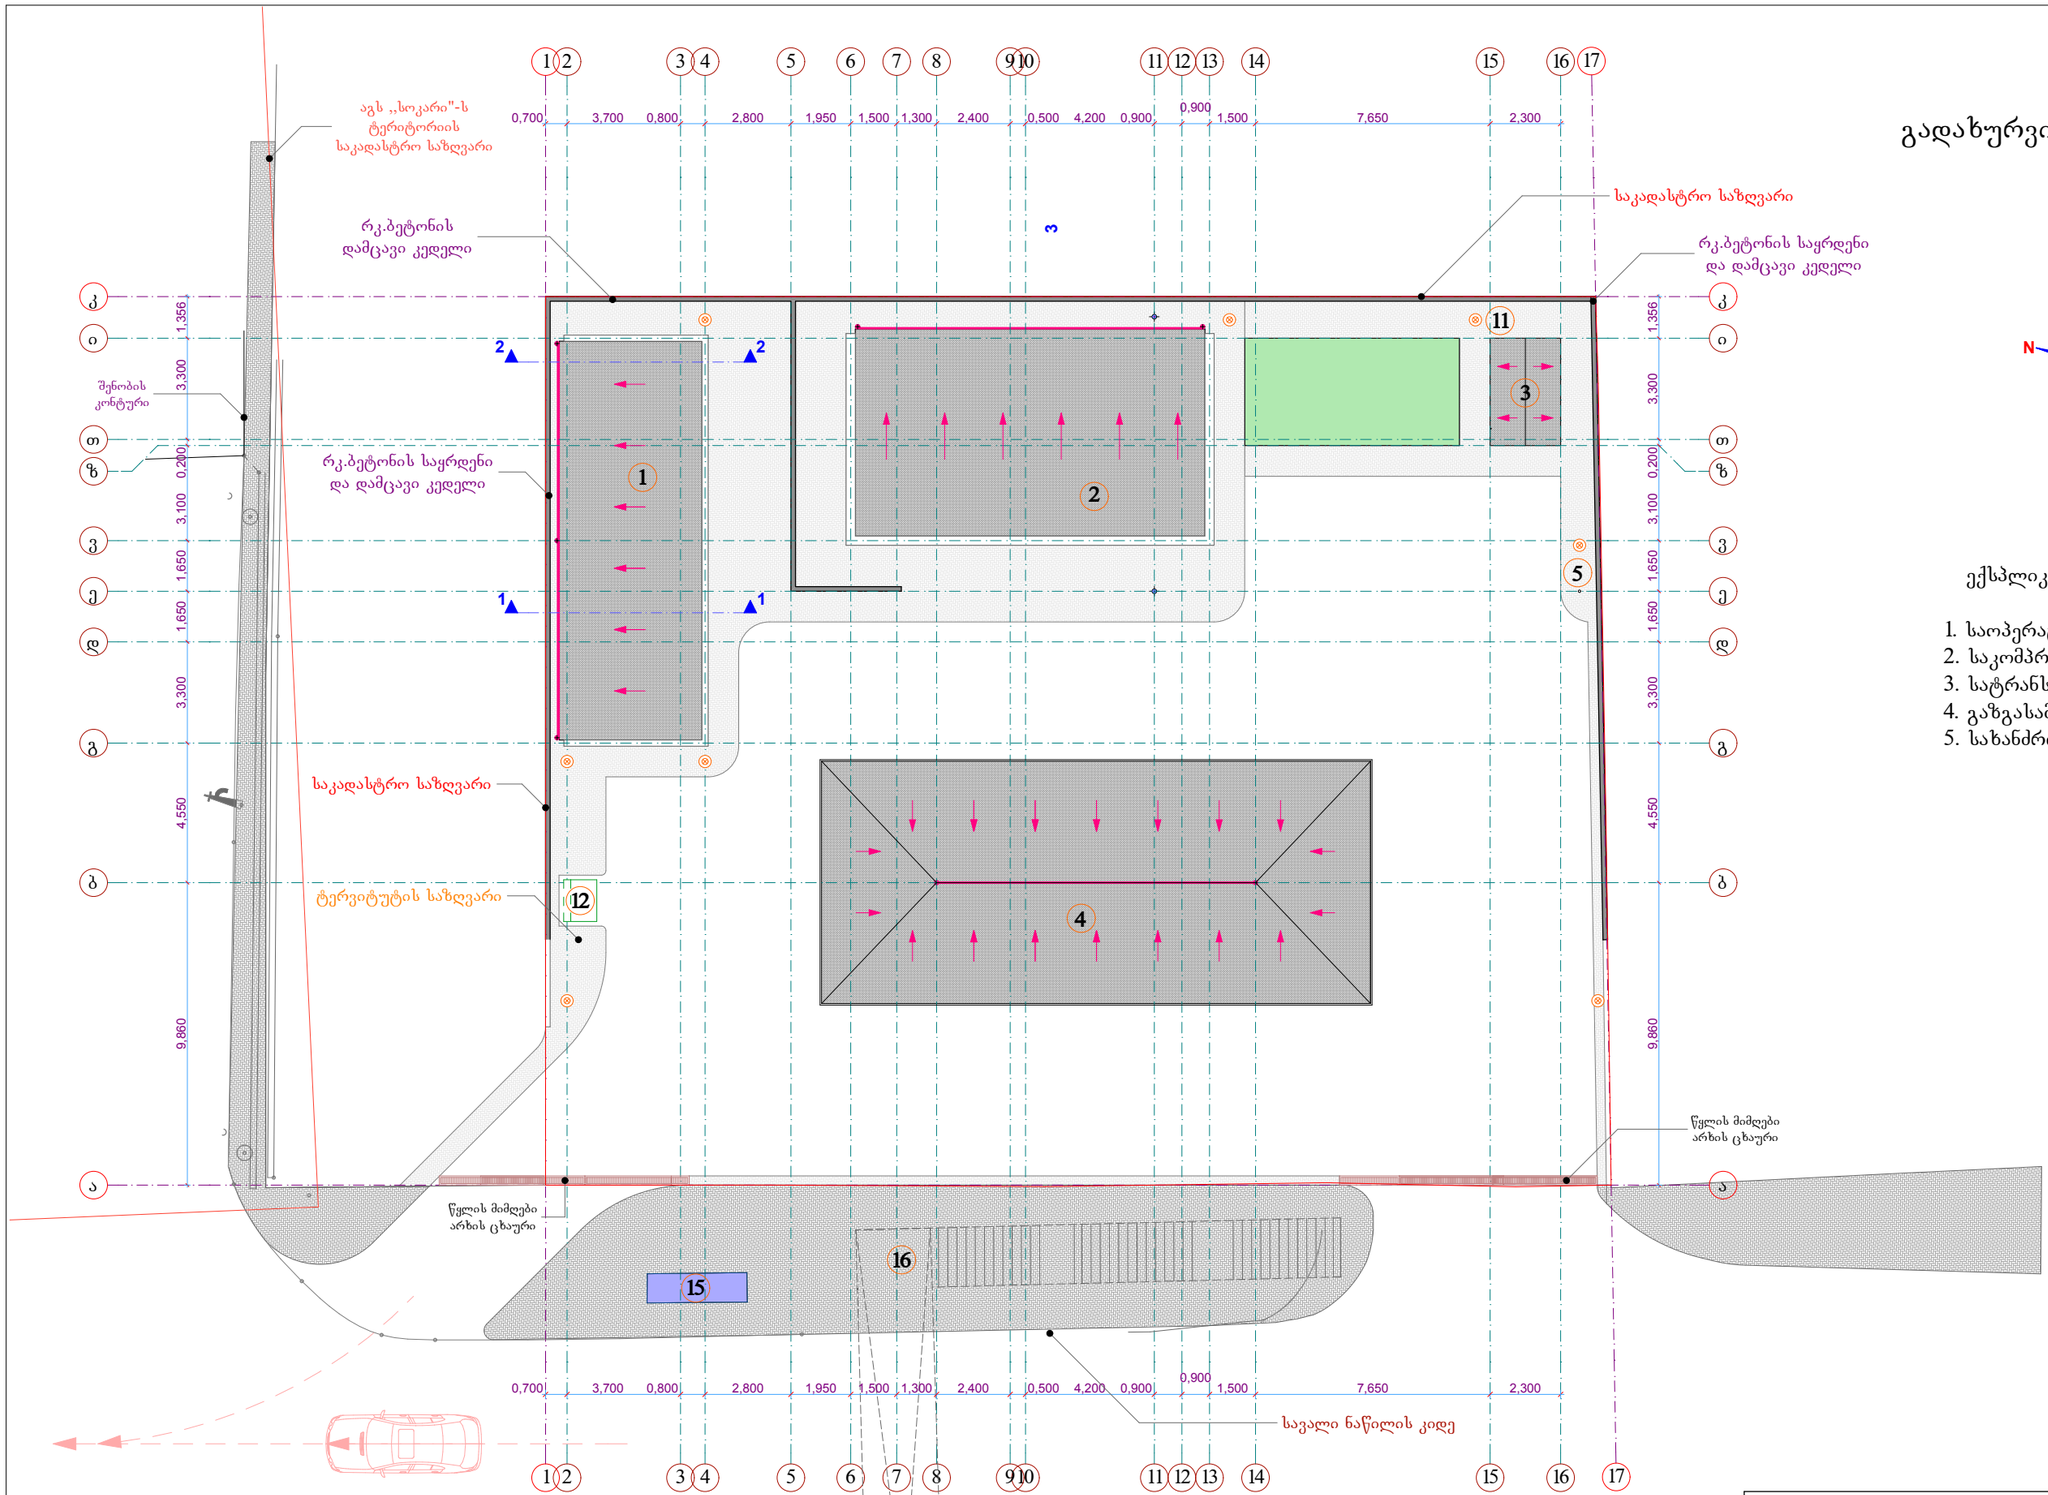

ექსპლიკაცია:

1. საოპერატორო და სან.კვანძი
2. საკომპრესორო
3. სატრანსფორმატორო
4. გაზგასამართი ფარდული
5. სახანძრო გიდრანტი

პირობითი აღნიშვნები:

- სახურავის დახრა და წვიმის წლის მიმართულება
- წვიმის წყლის მიმღები ღარი
- წვიმის წყლის მიმღები მილი

შ.პ.ს. ,,კოდე"					
საპროექტო ჯგუფი			ქ. თბილისში, ბელიაშვილის ქუჩაზე, მამულაშვილის მიერ შესყიდული მიწის ნაკვეთის სამხრეთით მდებარე შ.პ.ს. ,,კოდე"-ს კუთვნილ მიწის ნაკვეთზე გზისახასიათო სადგურის მშენებლობის პროექტი		დკვ.№
თანამდებობა	გვარი	ხელმოწერა			
დირექტორი	კ. კვეტენაძე				
არქიტექტორი	მ. პაპუკაშვილი		გადახურვის გეგმა		ინვ.№
შესრულა	კ. შარვაძე				
შეამოწმა	კ. შარვაძე				
ქ. თბილისი, ბათუმის ქ. №18 ტელ: 5 99 55 55 74			სტადია	ფურცელი	ფურც-რაოდენობა	თარიღი	მასშტაბი
			ე.პ	ა-6	19	2014წ.	1:200