
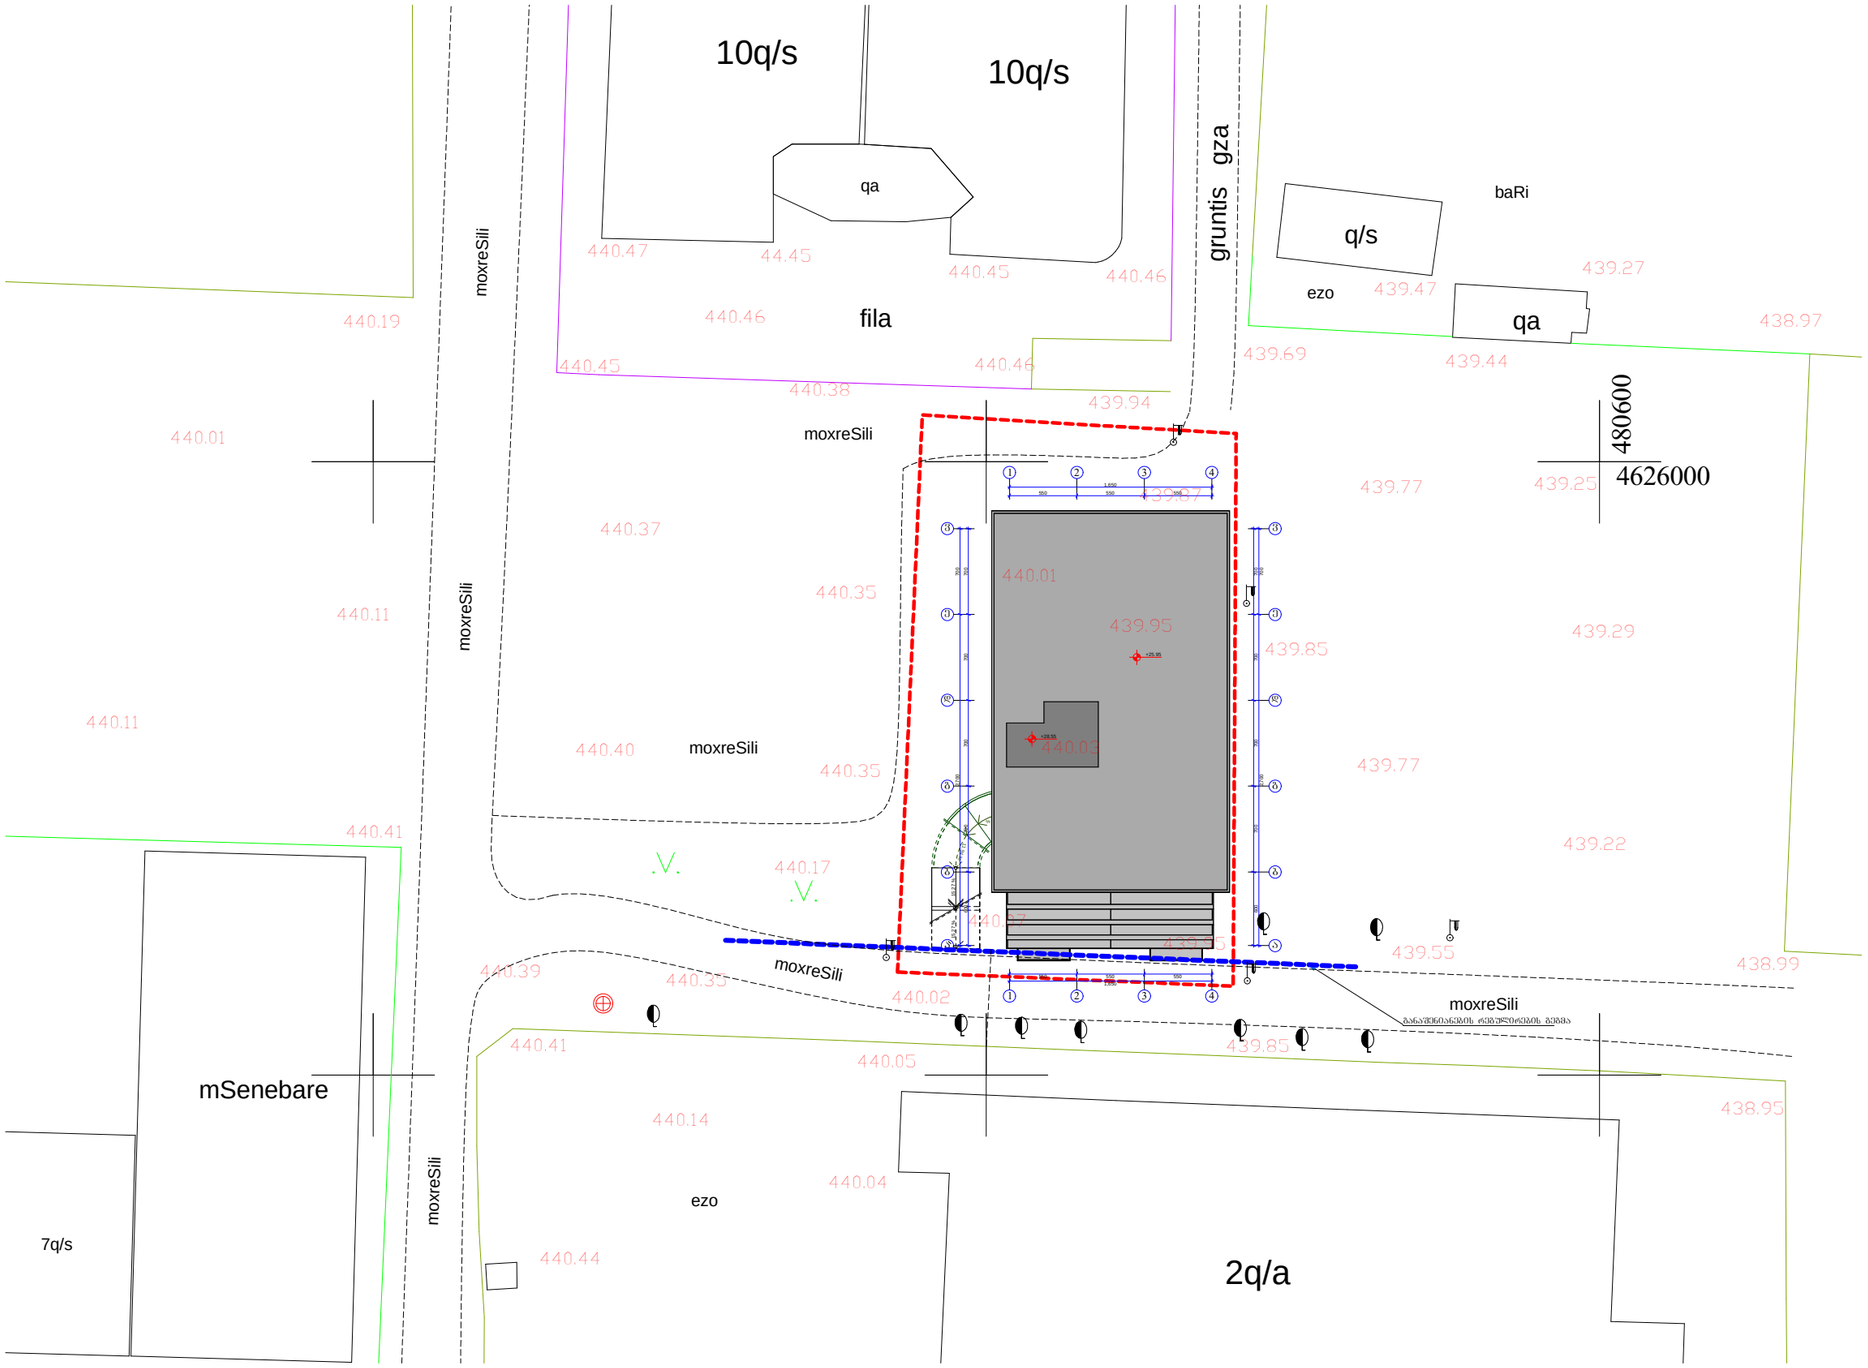


A-3	1-12 პროექტის №	დამკვეთი: "რეალ ესთეიტ კონსტრაქშენ" "Real Estate Construction"		ნახაზი: გენ. გეგმა	პროექტის დასახელება: მრავალფუნქციური კომპლექსი ქ. თბილისი, სოფელი დიღომი, ნაკვეთი 034/698
დირექტორი		ზ. ქოჩიაშვილი			თარიღი 02/22/2014
არქიტექტორი		მ. პაპუაშვილი			
				"Real Estate Construction" თბილისი, დიღომი, სამხედრო გზისა და ახმეტელის ქუჩის გაერთიანება ტელ: (+995) 599 555 574	მასშტაბი 1-500
					სტადია არქიტექტურული პროექტი
					ინდექსი
					ფურც. № 8

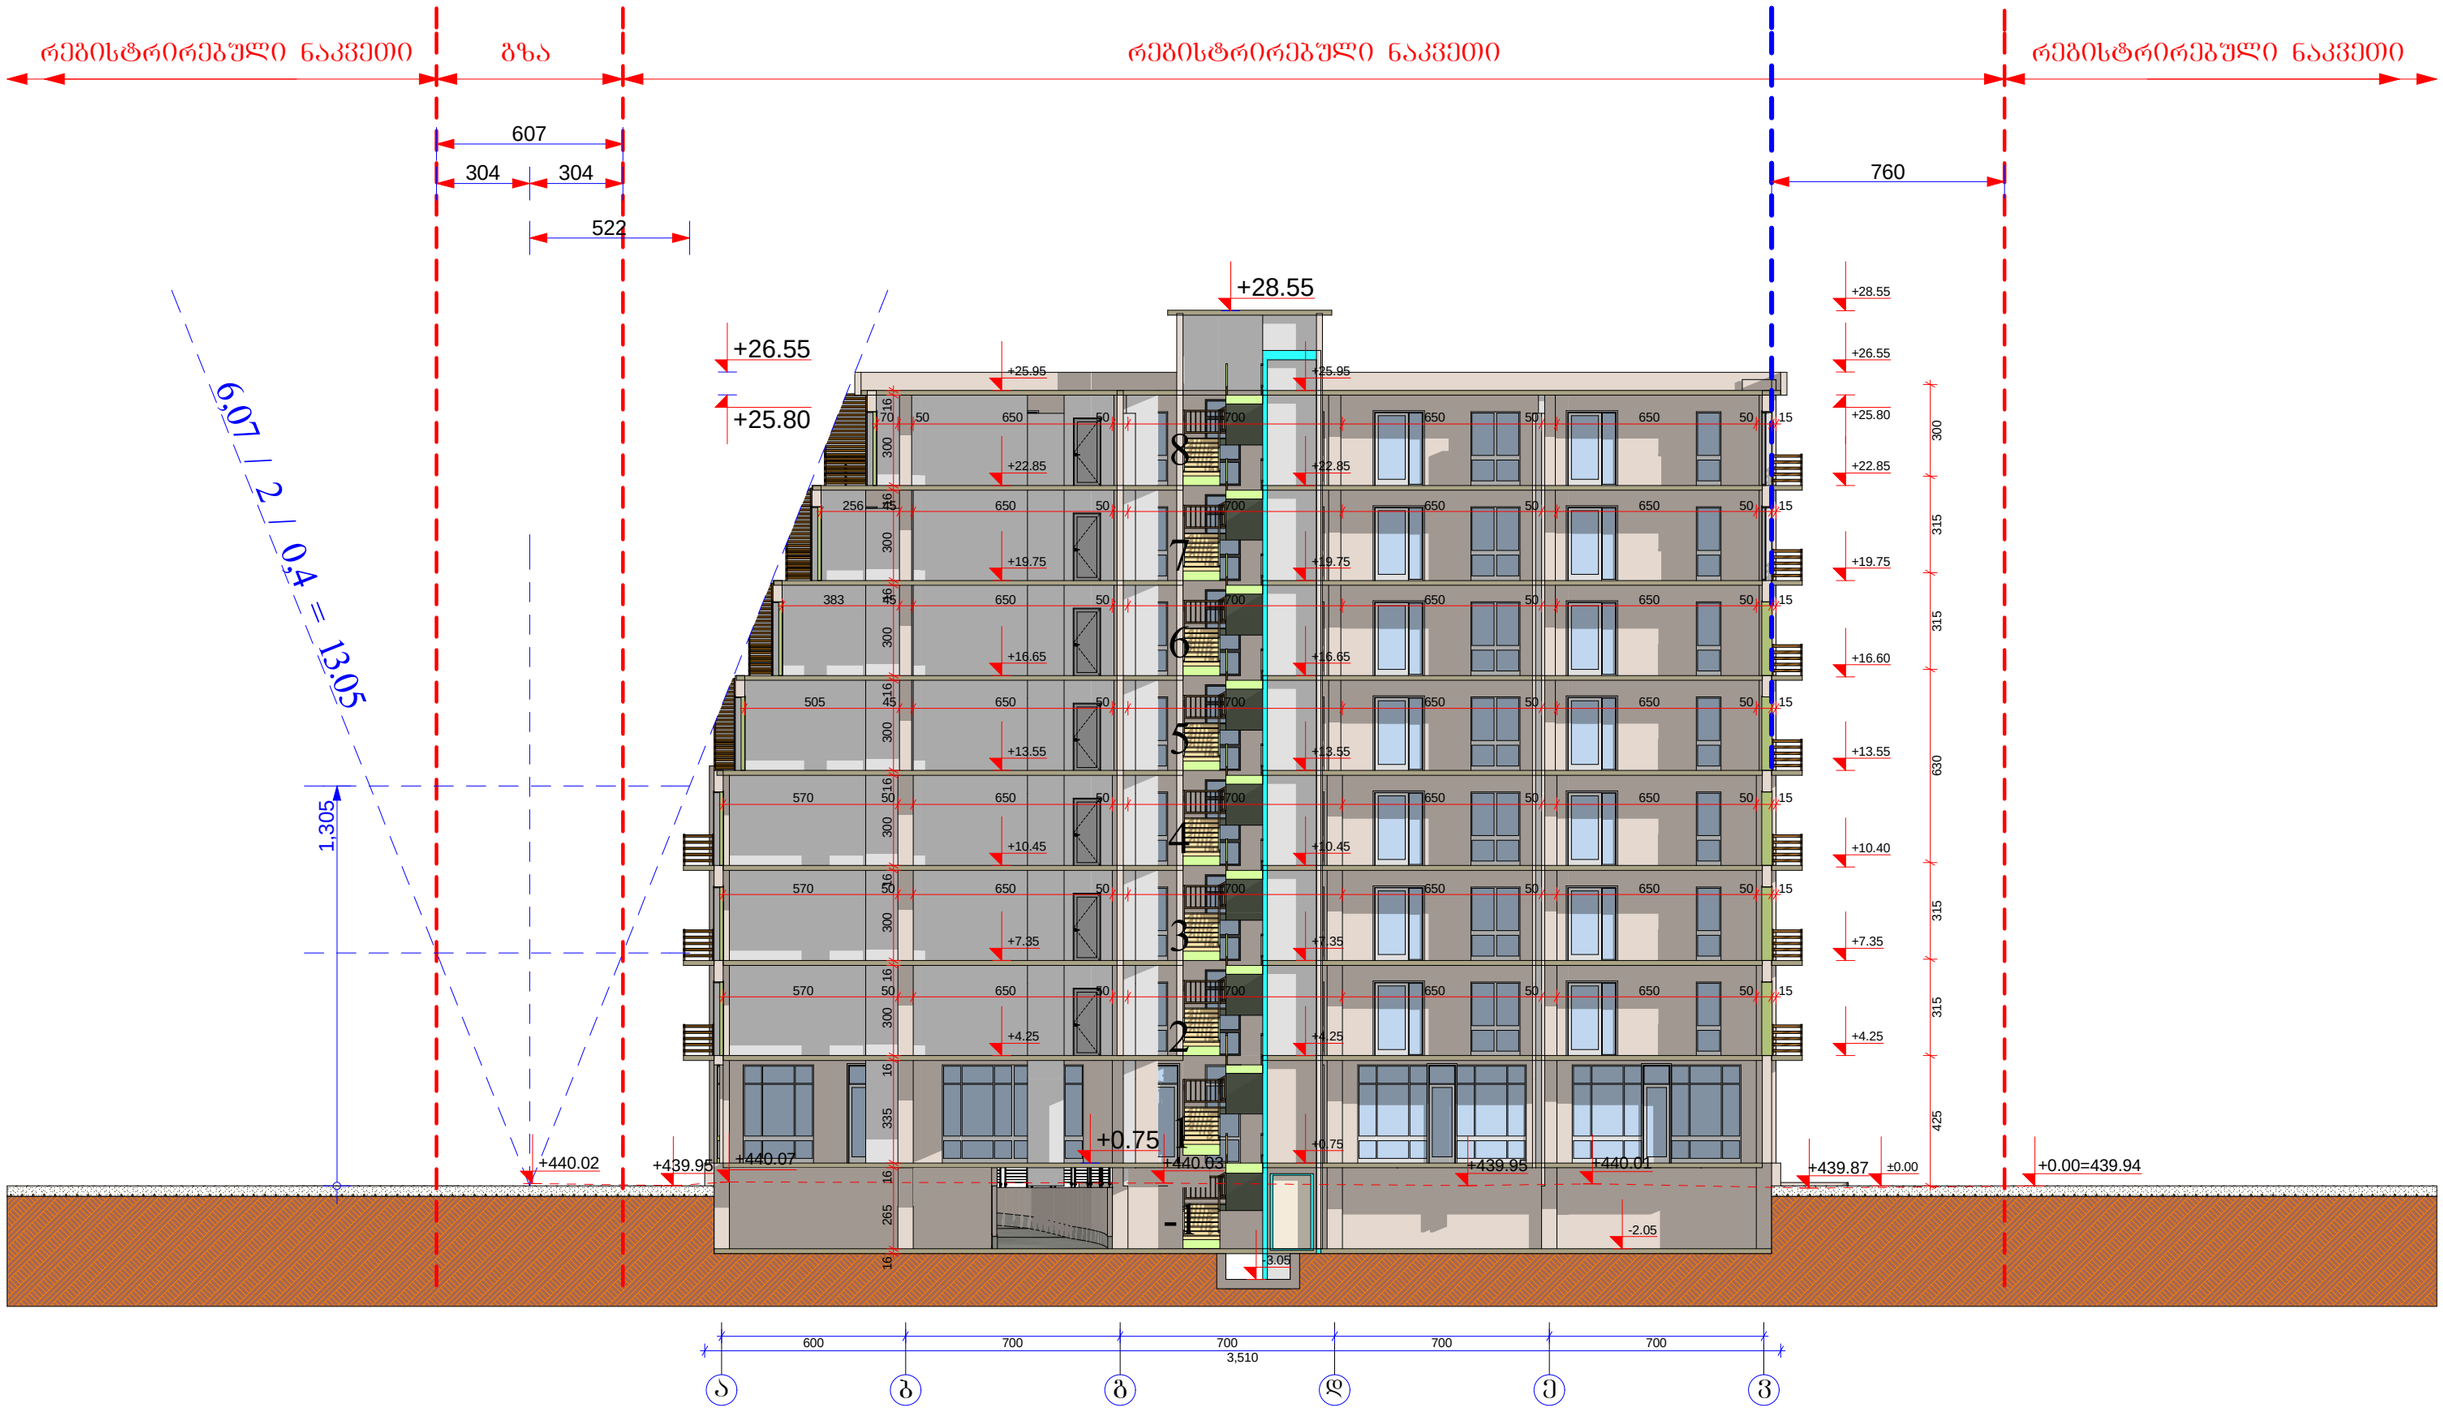

A-3	1-12 პროექტის №	დამკვეთი: "რეალ ესთეიტ კონსტრაქშენ" "Real Estate Construction"	ნახაზი: სიმაღლის განსაზღვრა	პროექტის დასახელება: მრავალფუნქციური კომპლექსი ქ. ობილისი, სოფელი დიღომი, ნაკვეთი 034/698	თარიღი 02/22/2014
დირექტორი	ზ. ქოჩიაშვილი				
არქიტექტორი	მ. პაპუაშვილი		"Real Estate Construction" ობილისი, დიღომის, ნაძალადევი გზისა და ახმეტელის ქუჩის გაკაკვეთა ტელ: (+995) 599 555 574	მასშტაბი 1-200	სტადია არქიტექტურული პროექტი	ინდექსი	ფურც. № 31