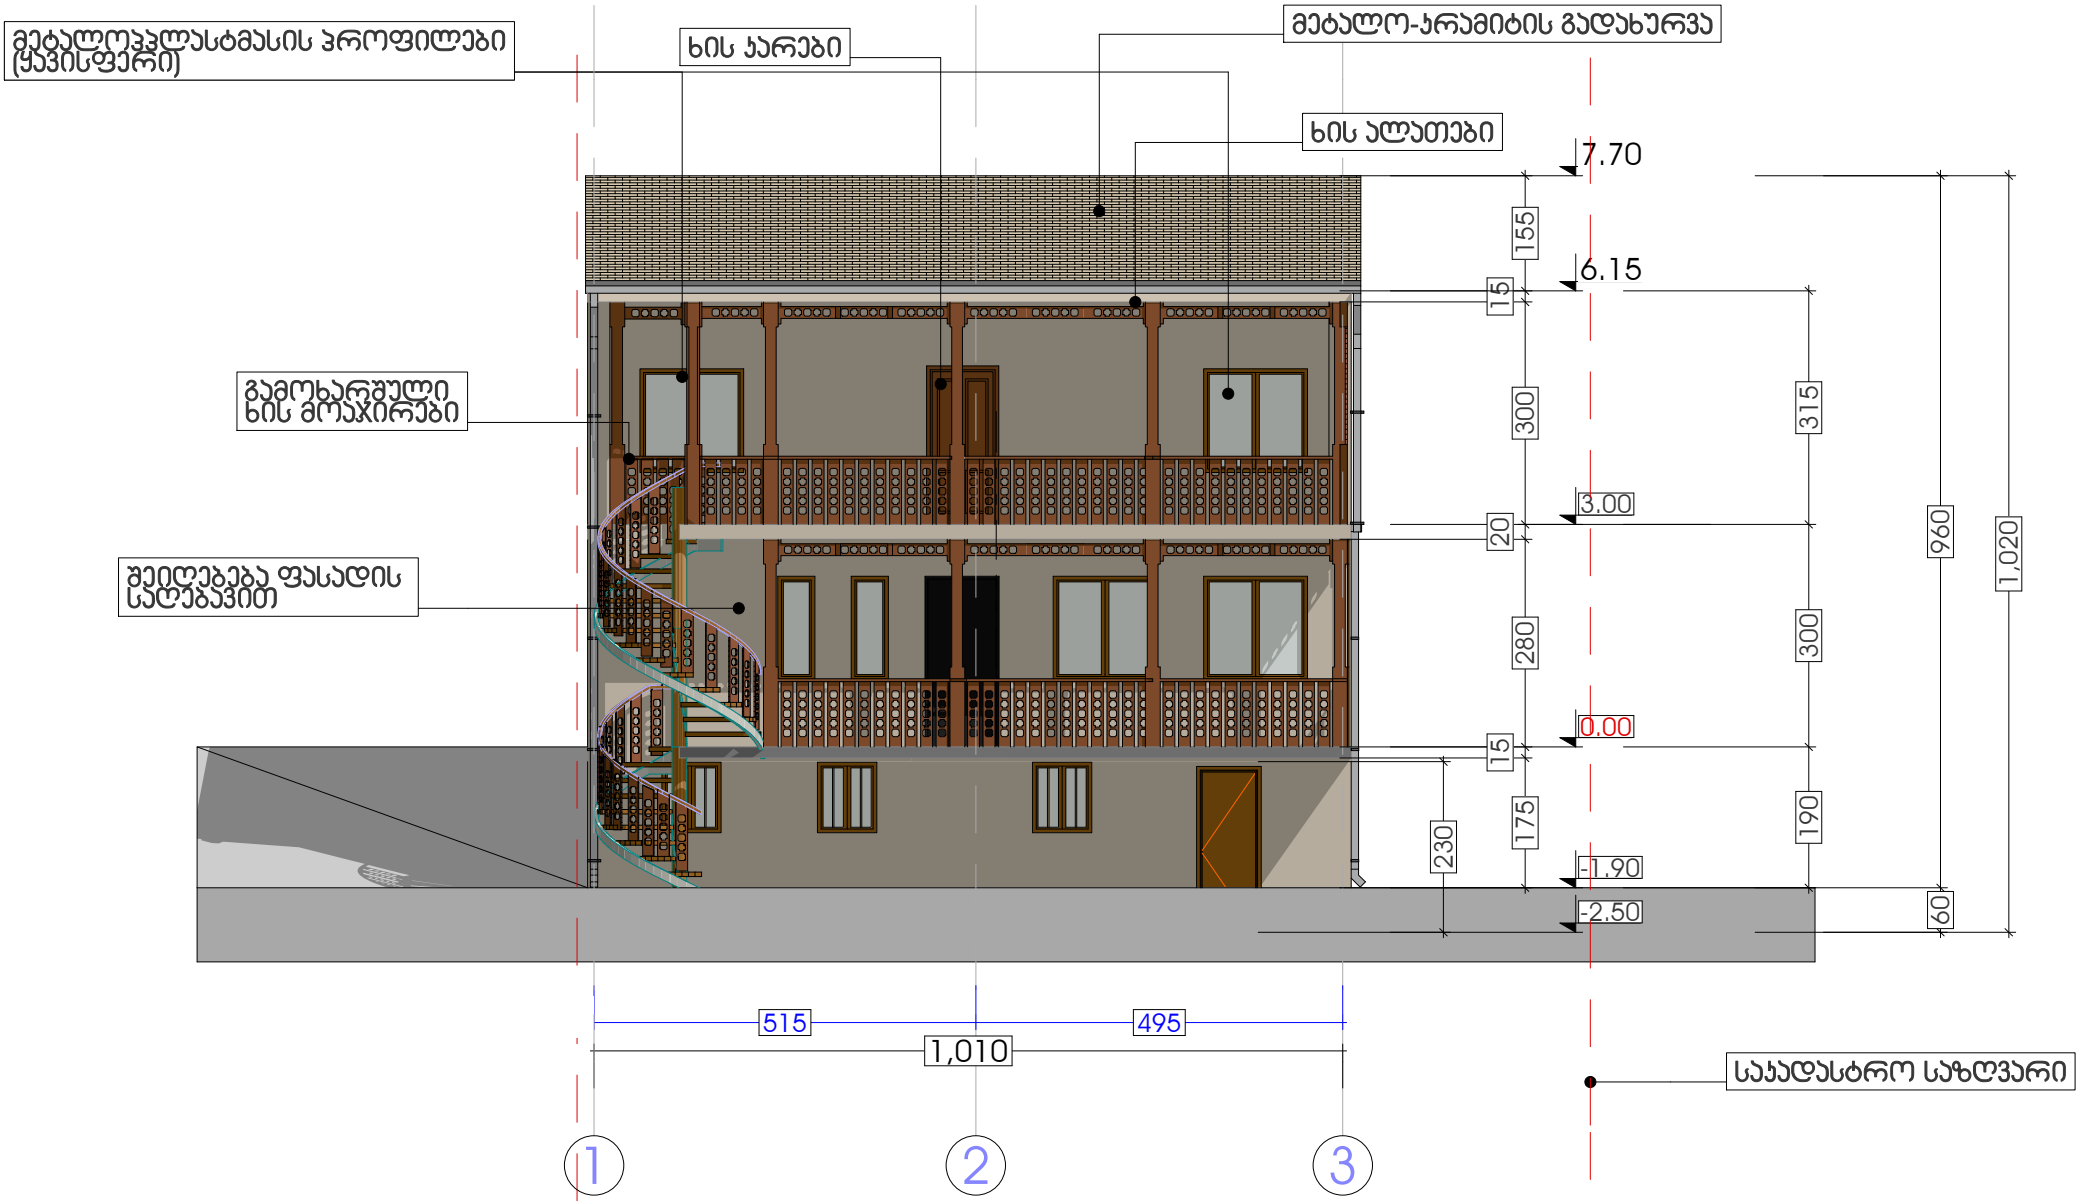

ფასადი 1-2 ღერძებში

(საპროექტო)

შპს " DREAM BUILD Co"		
მის :ქ.მცხეთას 14 ტელ: 577 444 770 E-mail: dreambuildco@yahoo.com		
დირექტორი		თ.პატაშური
მთ.არქიტექტორი		თ.პატაშური
პრ.პატრონი		თ.პატაშური
დამკვეთი		თ. ლაშქარაშვილი

პროექტის სახელწოდება:			
ინდივიდუალური საცხოვრებელი სახლის პროექტი			
ობიექტის მის:	ქ. თბილისი, ნ. ჩხეიძის ქ. № 28/7		
ნახაზის სახელწოდება:			მასშტაბი:
ფასადი 1-3 (საპროექტო)			1:100
პროექტი	ფურცელი	ფურცლები	თარიღი
სტადია	ფ -	ფ -	2013 წ

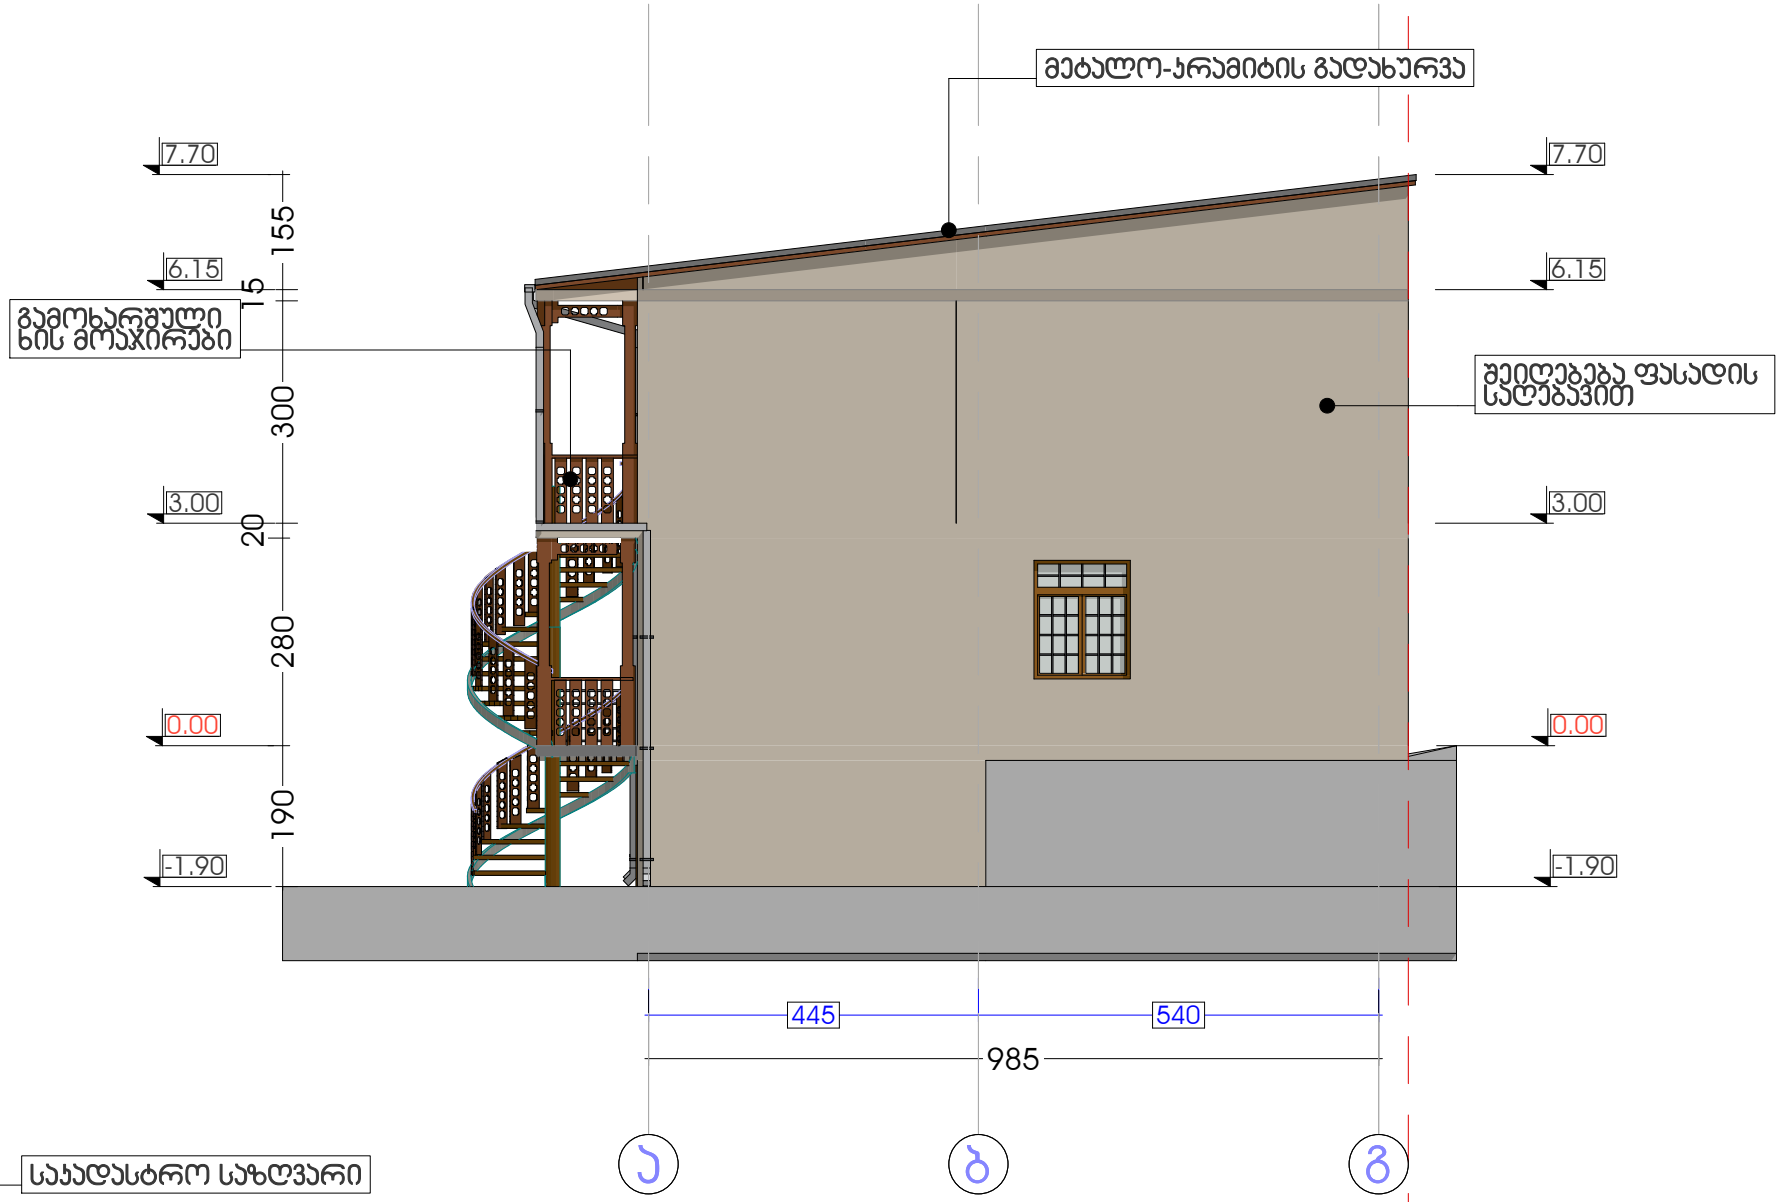

ფასადი ა-გ ღერძებში

(საპროექტო)

შპს " DREAM BUILD Co"		
მის :ქ.ზუბრებაძეს 14ა ტელ: 577 444 770 E-mail: dreambuildco@yahoo.com		
დირექტორი		თ.პატაშური
მთ.არქიტექტორი		თ.პატაშური
პრ.პვტორი		თ.პატაშური
დამკვეთი		თ. ლაშქარაშვილი

პროექტის სახელწოდება:			
ინდივიდუალური საცხოვრებელი სახლის პროექტი			
ობიექტის მის:	ქ. თბილისი, ნ. ჩხეიძის ქ. № 28/7		
ნახაზის სახელწოდება:			მასშტაბი:
ფასადი ა-გ (საპროექტო)			1:100
პროექტი	ფურცელი	ფურცლები	თარიღი
სტადია	ფ -	ფ -	2013 წ

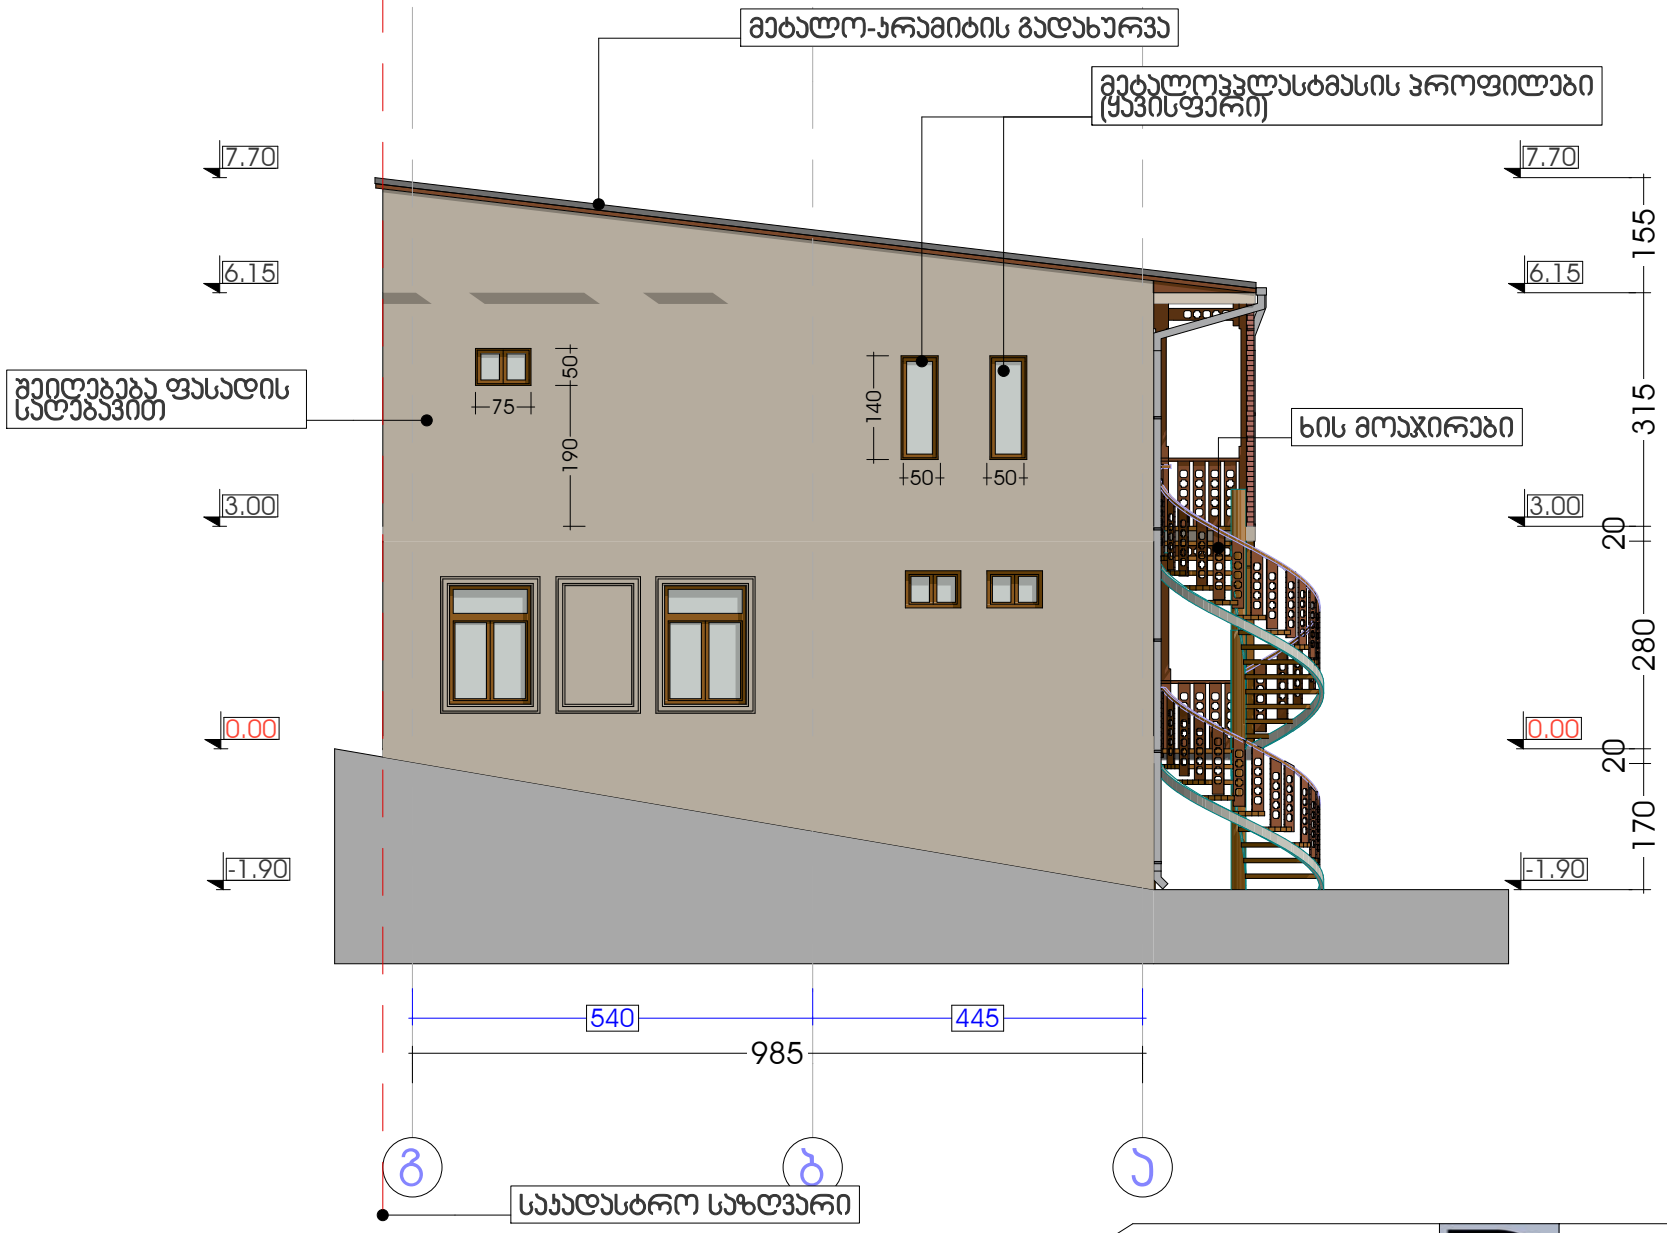

ფასადი გ-ა ღერძებში

(საპროექტო)

შპს " DREAM BUILD Co"		
მის :ქ.ბარნოვს 14ა ტელ: 577 444 770	E-mail: dreambuildco@yahoo.com	
დირექტორი		თ.პატაშური
მთ.არქიტექტორი		თ.პატაშური
პრ.პატორი		თ.პატაშური
დამპვეთი		თ. ლაშქარაშვილი

პროექტის სახელწოდება:			
ინდივიდუალური საცხოვრებელი სახლის პროექტი			
ობიექტის მის:	ქ. თბილისი, ნ. ჩხეიძის ქ. № 28/7		
ნახაზის სახელწოდება:			მასშტაბი:
ფასადი გ-ა (საპროექტო)			1:100
პროექტი	ფურცელი	ფურცლები	თარიღი
სტადია	ფ -	ფ -	2013 წ