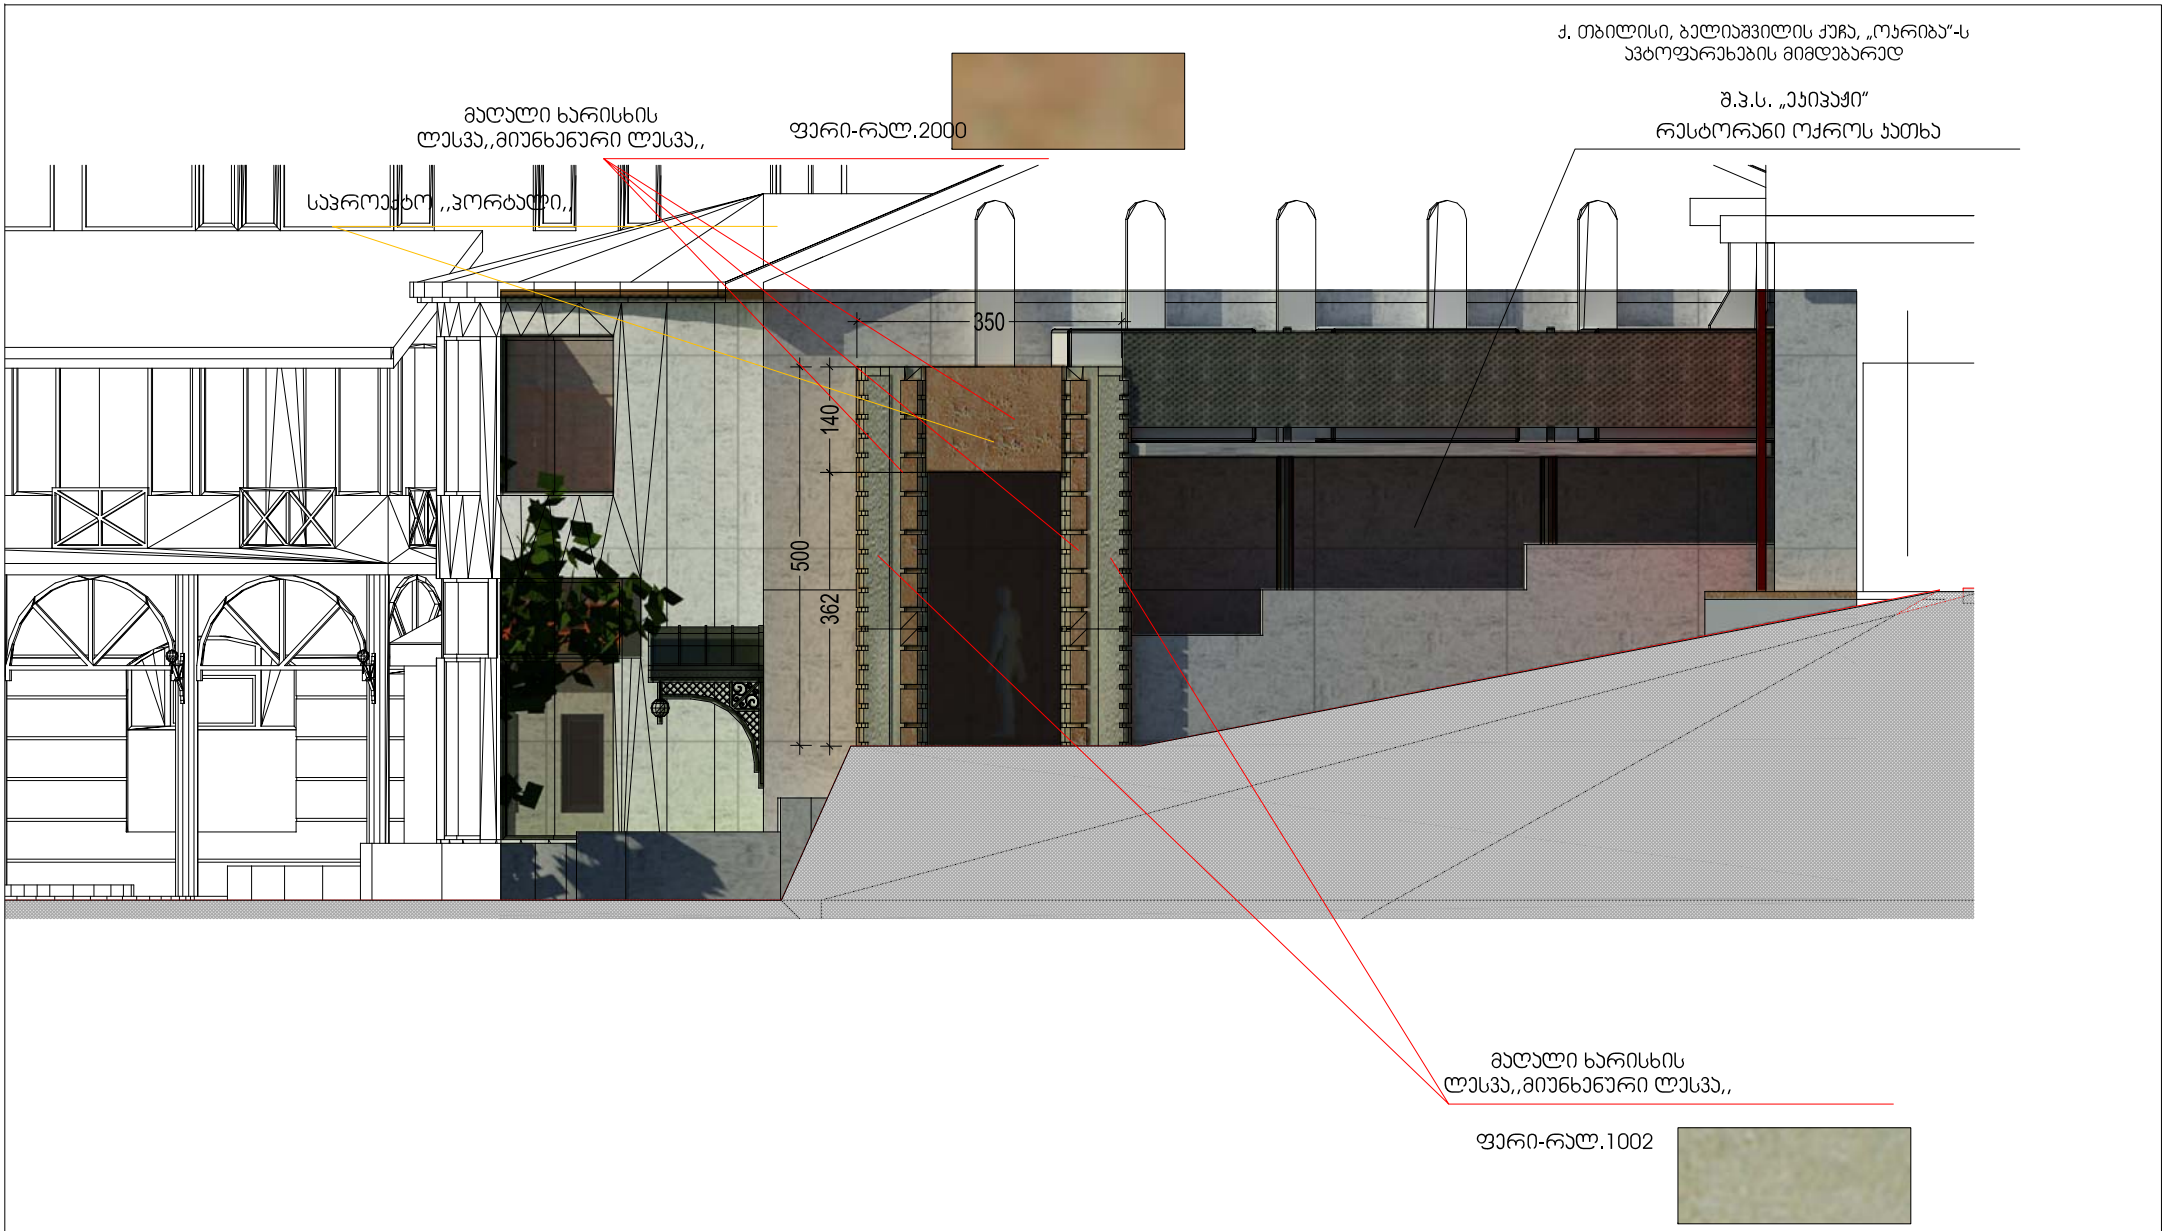

ფერცლის დასახელება: ჰორტალი ზომებისა და მასალების ჩვენებით			მასშტაბი 1:100	ობიექტის სახელწოდება: ჰორტალის მოწყობა
დირექტორი	გ. ჯიფინაშვილი			
არქიტექტორი	ვ. ორბელაძე			ობიექტის მისამართი: ქ. თბილისი, ბელიაშვილის ქუჩა, „ოარიბა"-ს პატოფარეხების მიმდებარედ — ფერცლი
პატორი	ვ. ორბელაძე			
დაამუშავა	ვ. გულიაშვილი			დამკვეთი: შ.პ.ს. "ეკიპაჟი"" — ფერცლები
შეამოწმა	ბ. ცაცაშვილი			

მოდული
godaco
Company "GODACO"
Tbilisi, Georgia
Address: 11 Tbilisi, Georgia
Telefax: +995(32) 48 49 42
E_mail: godaco@gmail.ge
License # 2265

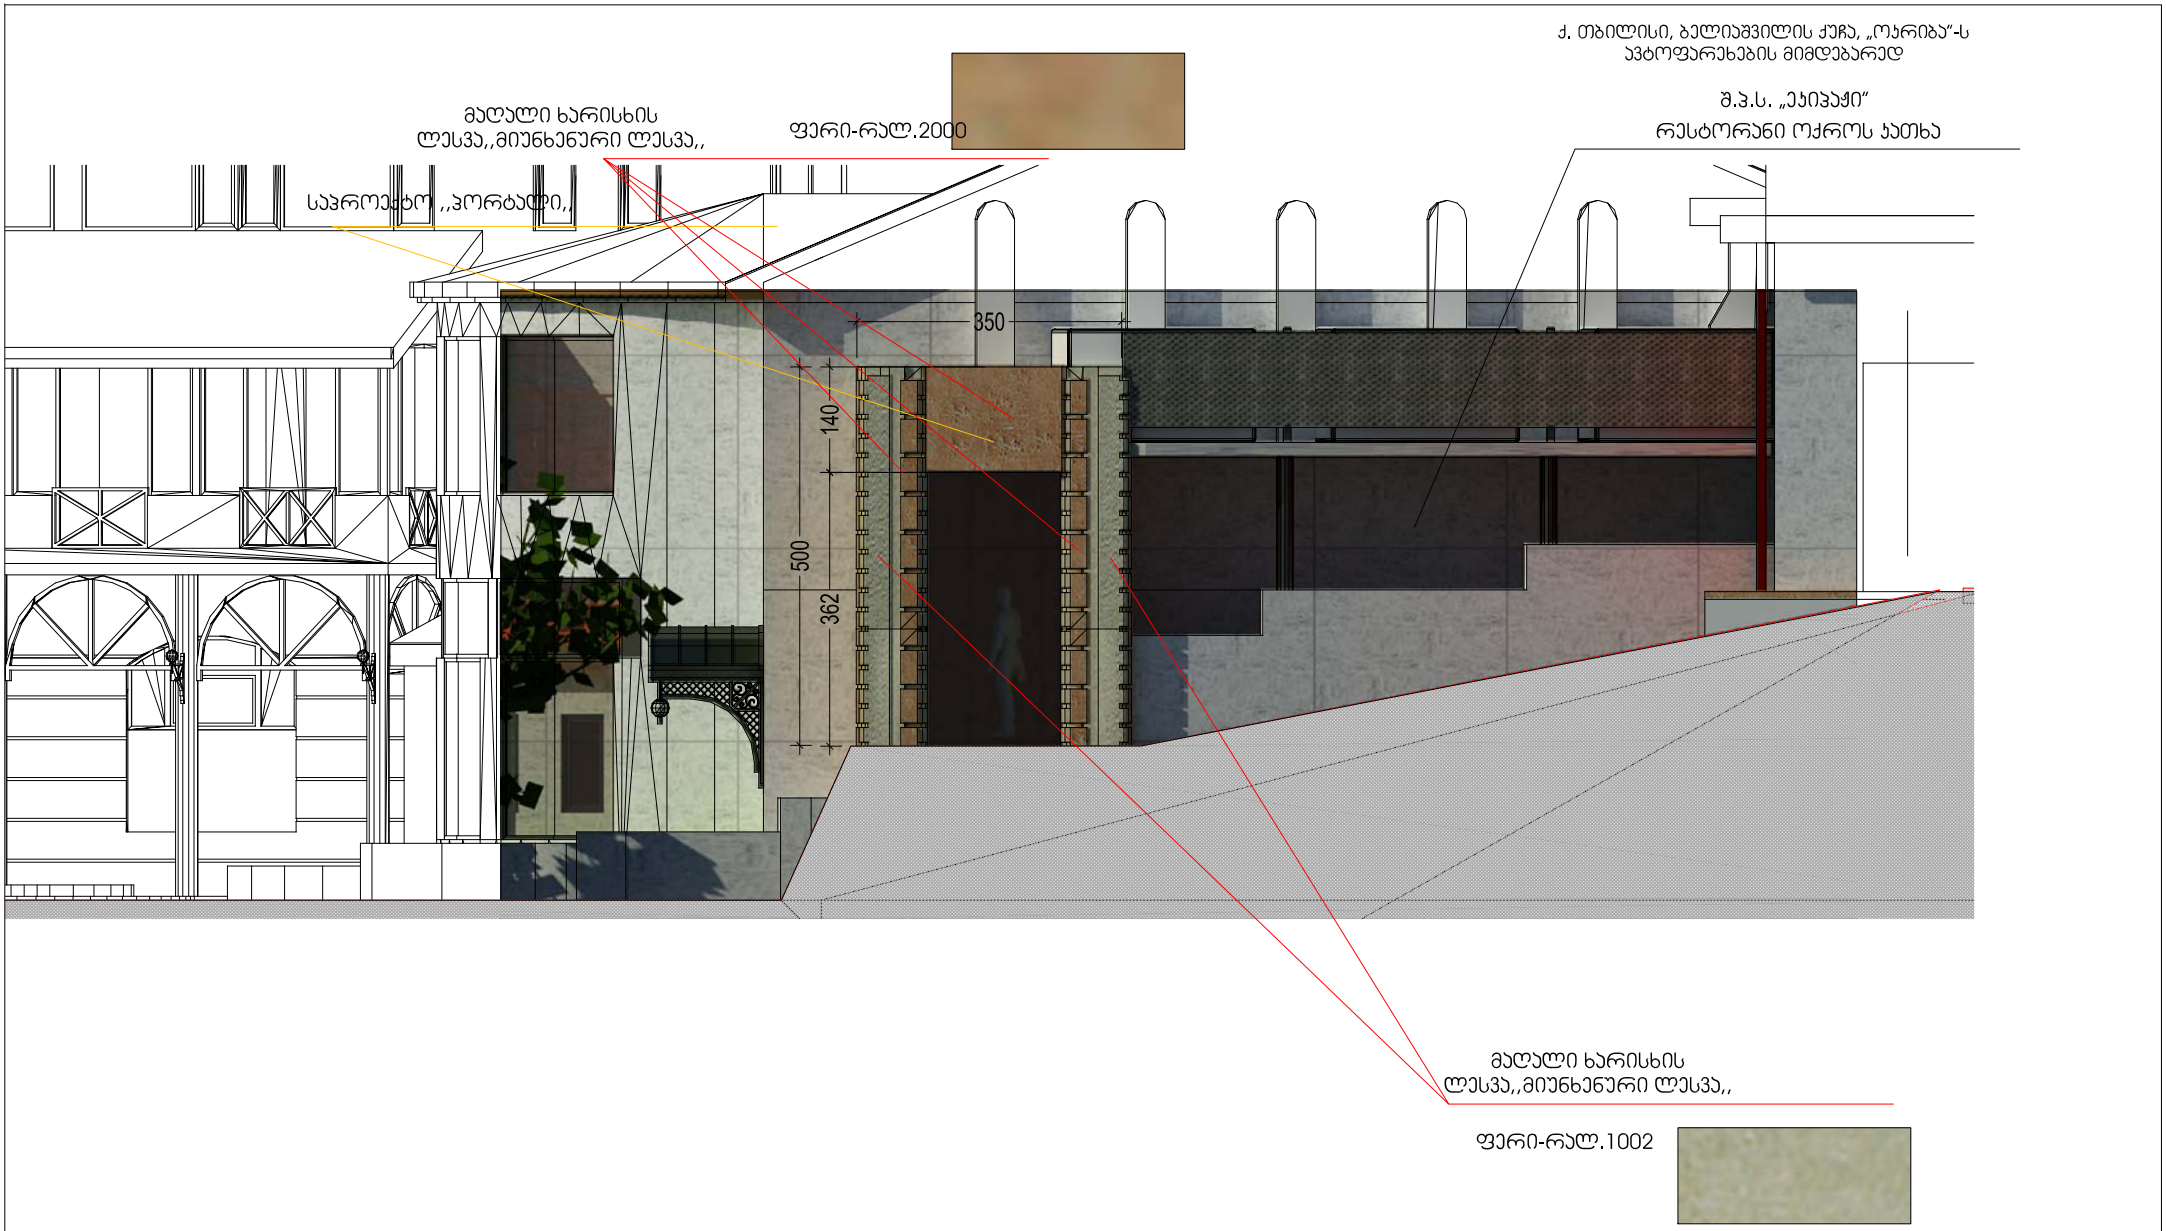

ფერცლის დასახელება: ჰორტალი ზომებისა და მასალების ჩვენებით			მასშტაბი 1:100	ობიექტის სახელწოდება: ჰორტალის მოწყობა
დირექტორი	გ. ჯვიწინაშვილი			
არქიტექტორი	ვ. ორბელაძე			ობიექტის მისამართი: ქ. თბილისი, ბელიაშვილის ქუჩა, „ოჯრიბა"-ს ავტოფარეხების მიმდებარედ — ფერცლი
ავტორი	ვ. ორბელაძე			
დაამუშავა	ვ. გულიაშვილი			დამკვეთი: შ.პ.ს. "ეჯიპაჭი"" — ფერცლები
შეამოწმა	ბ. ცაცაშვილი			

გოდაჯო
godaco+
ა.რ.ს. ეროვნული ფერმა
ჯომარდი, ბელიაშვილი, ოჯრიბა
ფერცლის ეროვნული ფერმა
Company "GODACO+"
Tbilisi, Georgia
Delhi Ill.
Telefax: +995(32) 484492
E_mail: <godaco@godaco+>
License # 2165

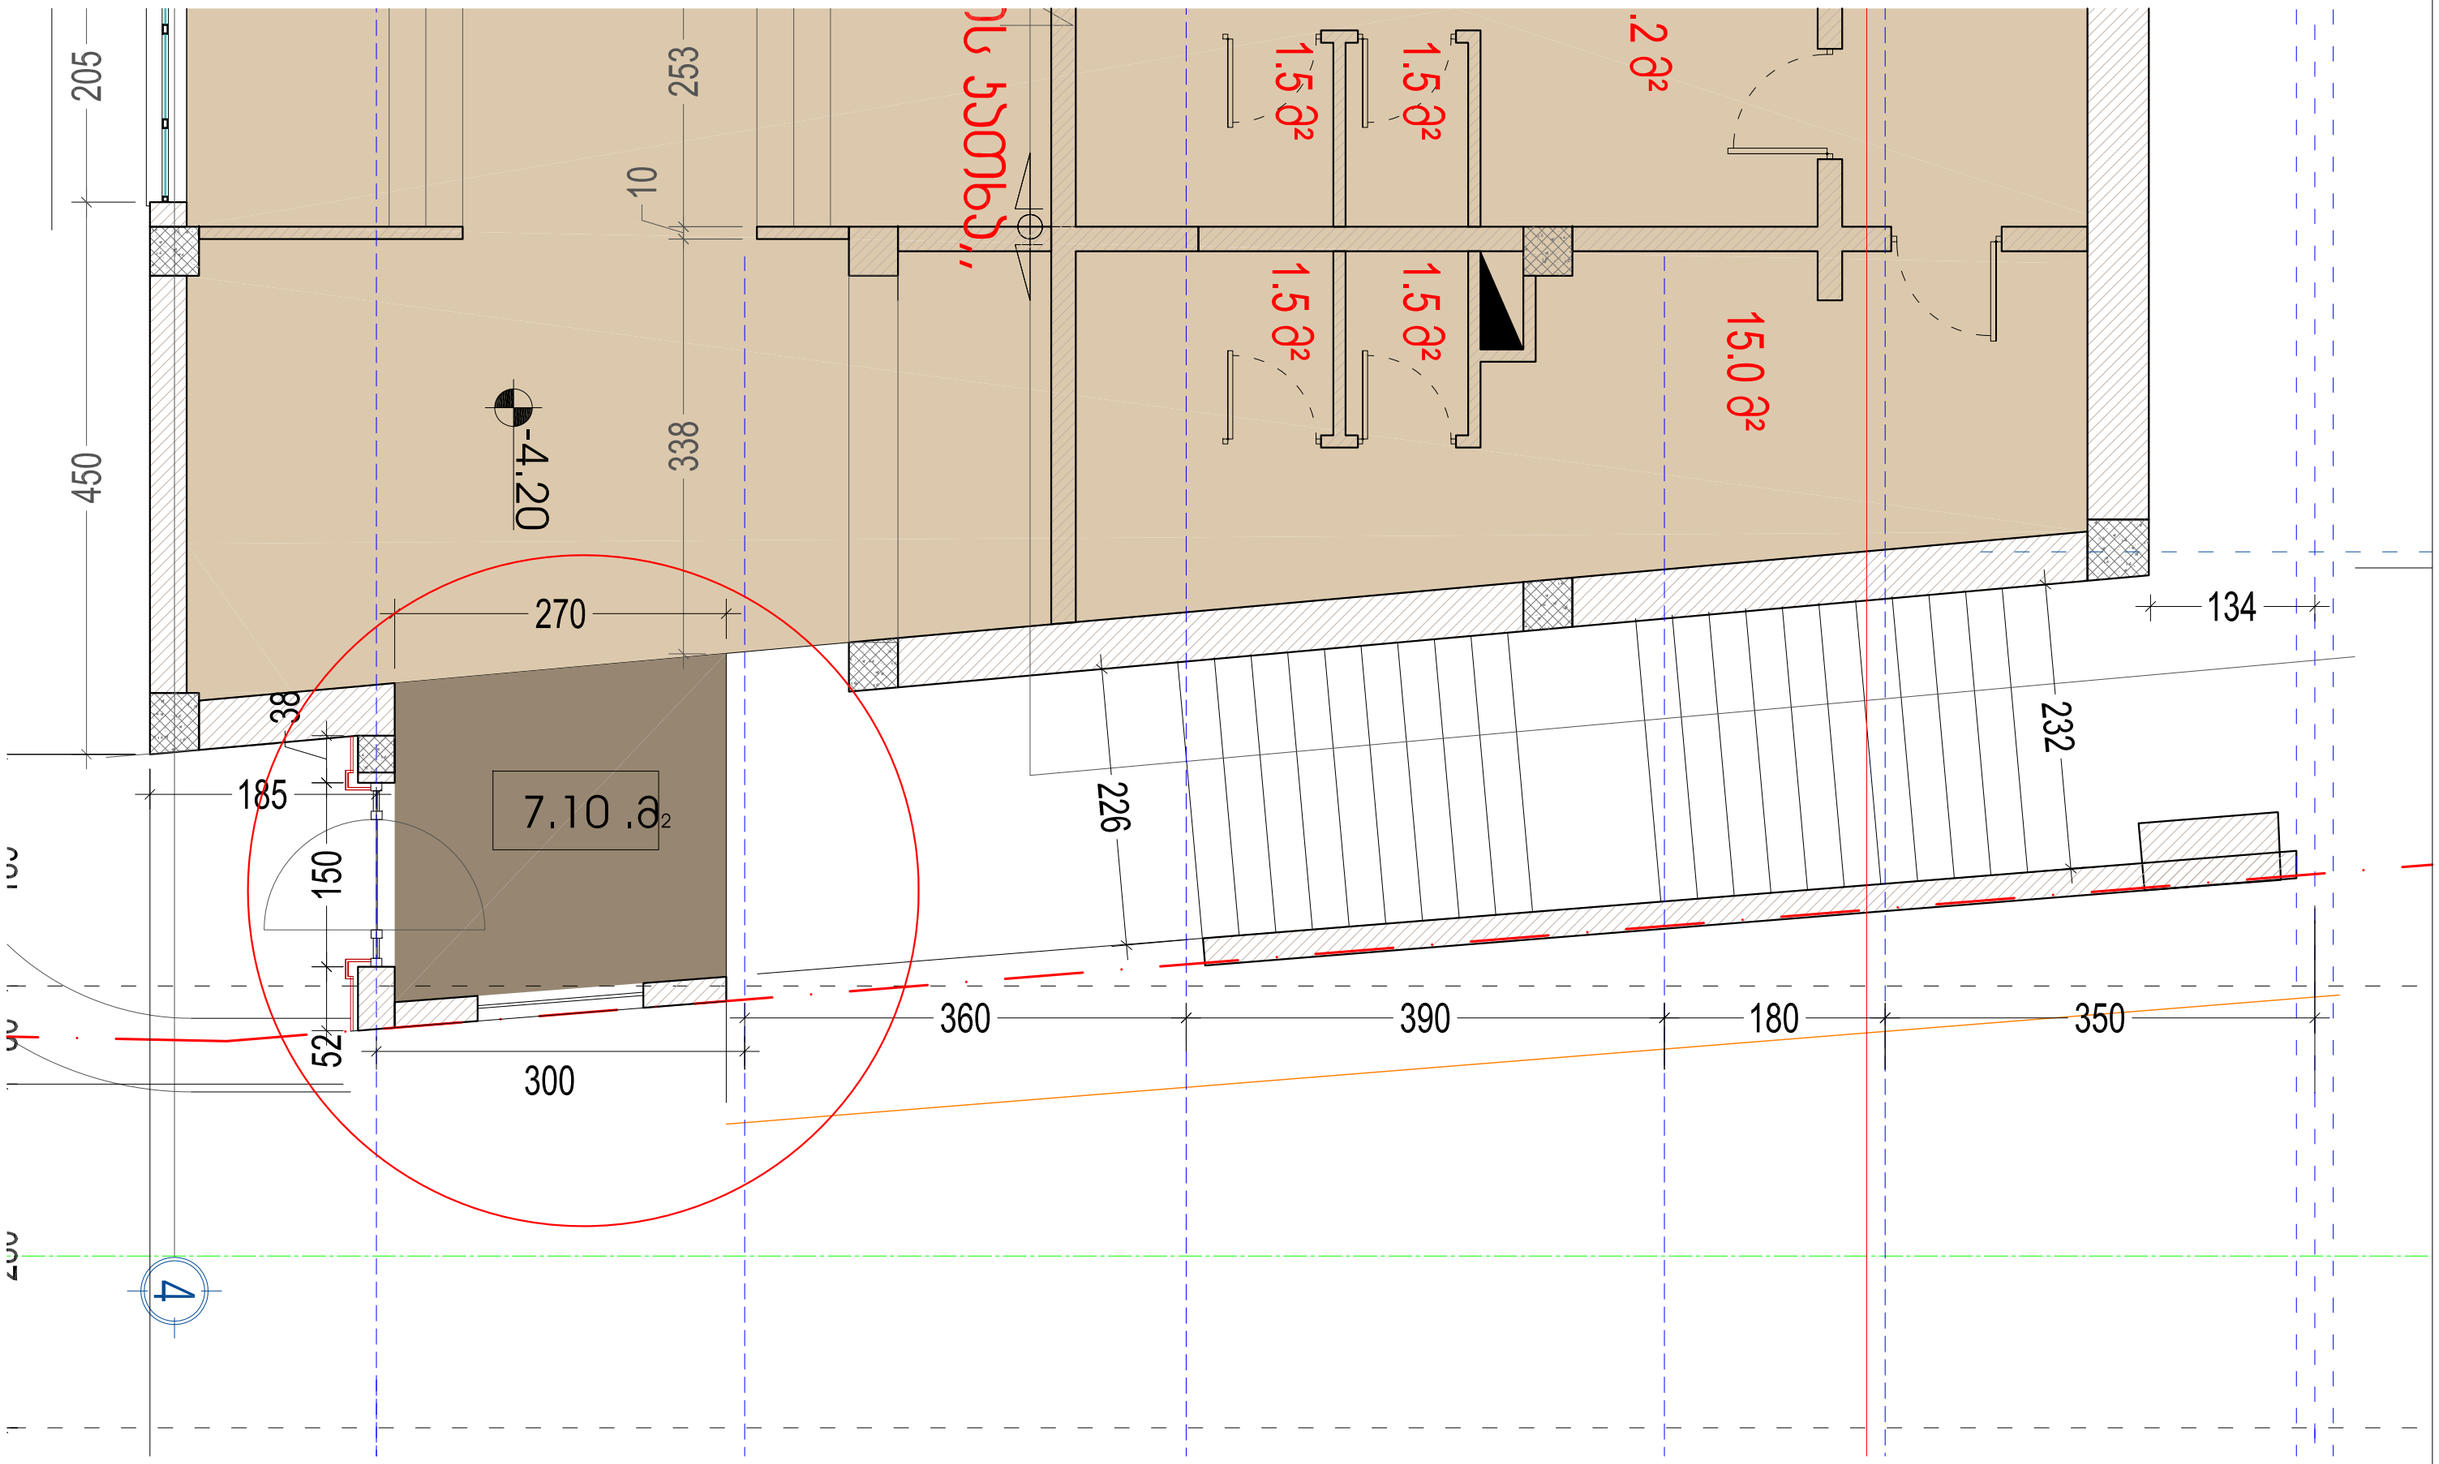

ფერცლის დასახელება: ჰორტალის გეგმა			მასშტაბი 1:100 1:250	ობიექტის სახელწოდება: ჰორტალის მოწყობა
დირექტორი	გ. ჯვიწინაშვილი			
არქიტექტორი	ვ. ორბელაძე			ობიექტის მისამართი: ქ. თბილისი, ბელიაშვილის ქუჩა, „ოჯრიბა"-ს ავტოფარეხების მიმდებარედ
ავტორი	ვ. ორბელაძე			ფერცლი
დაამუშავა	ვ. გულიაშვილი			დამკვეთი: შ.ჰ.ს. "ეჯიჰაჭი""
შეამოწმა	ბ. ცაცაშვილი			ფერცლები

გოდაკო
godaco+
ჯოჯოხეთი ეროვნული ფეხბურთის ფეხბურთის
Company "GODACO+"
Tel: 8 Georgia
Cell: 8 (8 S)
Tel/fax: +995(32) 484492
E-mail: "godaco@godaco+"
Licence # 2105

ქ. თბილისი, ბელიაშვილის ქუჩა, „ოჯრიბა“-ს
ავტოფარეხების მიმდებარედ

შ.პ.ს. „ეკივპაჭი“
რესტორანი ოქროს ჯამხა



ფერცლის დასახელება: ფოტო მონტაჟი			მასშტაბი 1:100	ობიექტის სახელწოდება: ჯორტალის მოწყობა
დირექტორი	გ. ჯვიწინაშვილი			
არქიტექტორი	ვ. ორბელაძე		ობიექტის მისამართი: ქ. თბილისი, ბელიაშვილის ქუჩა, „ოჯრიბა“-ს ავტოფარეხების მიმდებარედ	ფერცლი
ავტორი	ვ. ორბელაძე			
დაამუშავა	ვ. გულიაშვილი		დამკვეთი: შ.პ.ს. "ეკივპაჭი""	ფერცლები
შეამოწმა	ბ. ცაცაშვილი			