

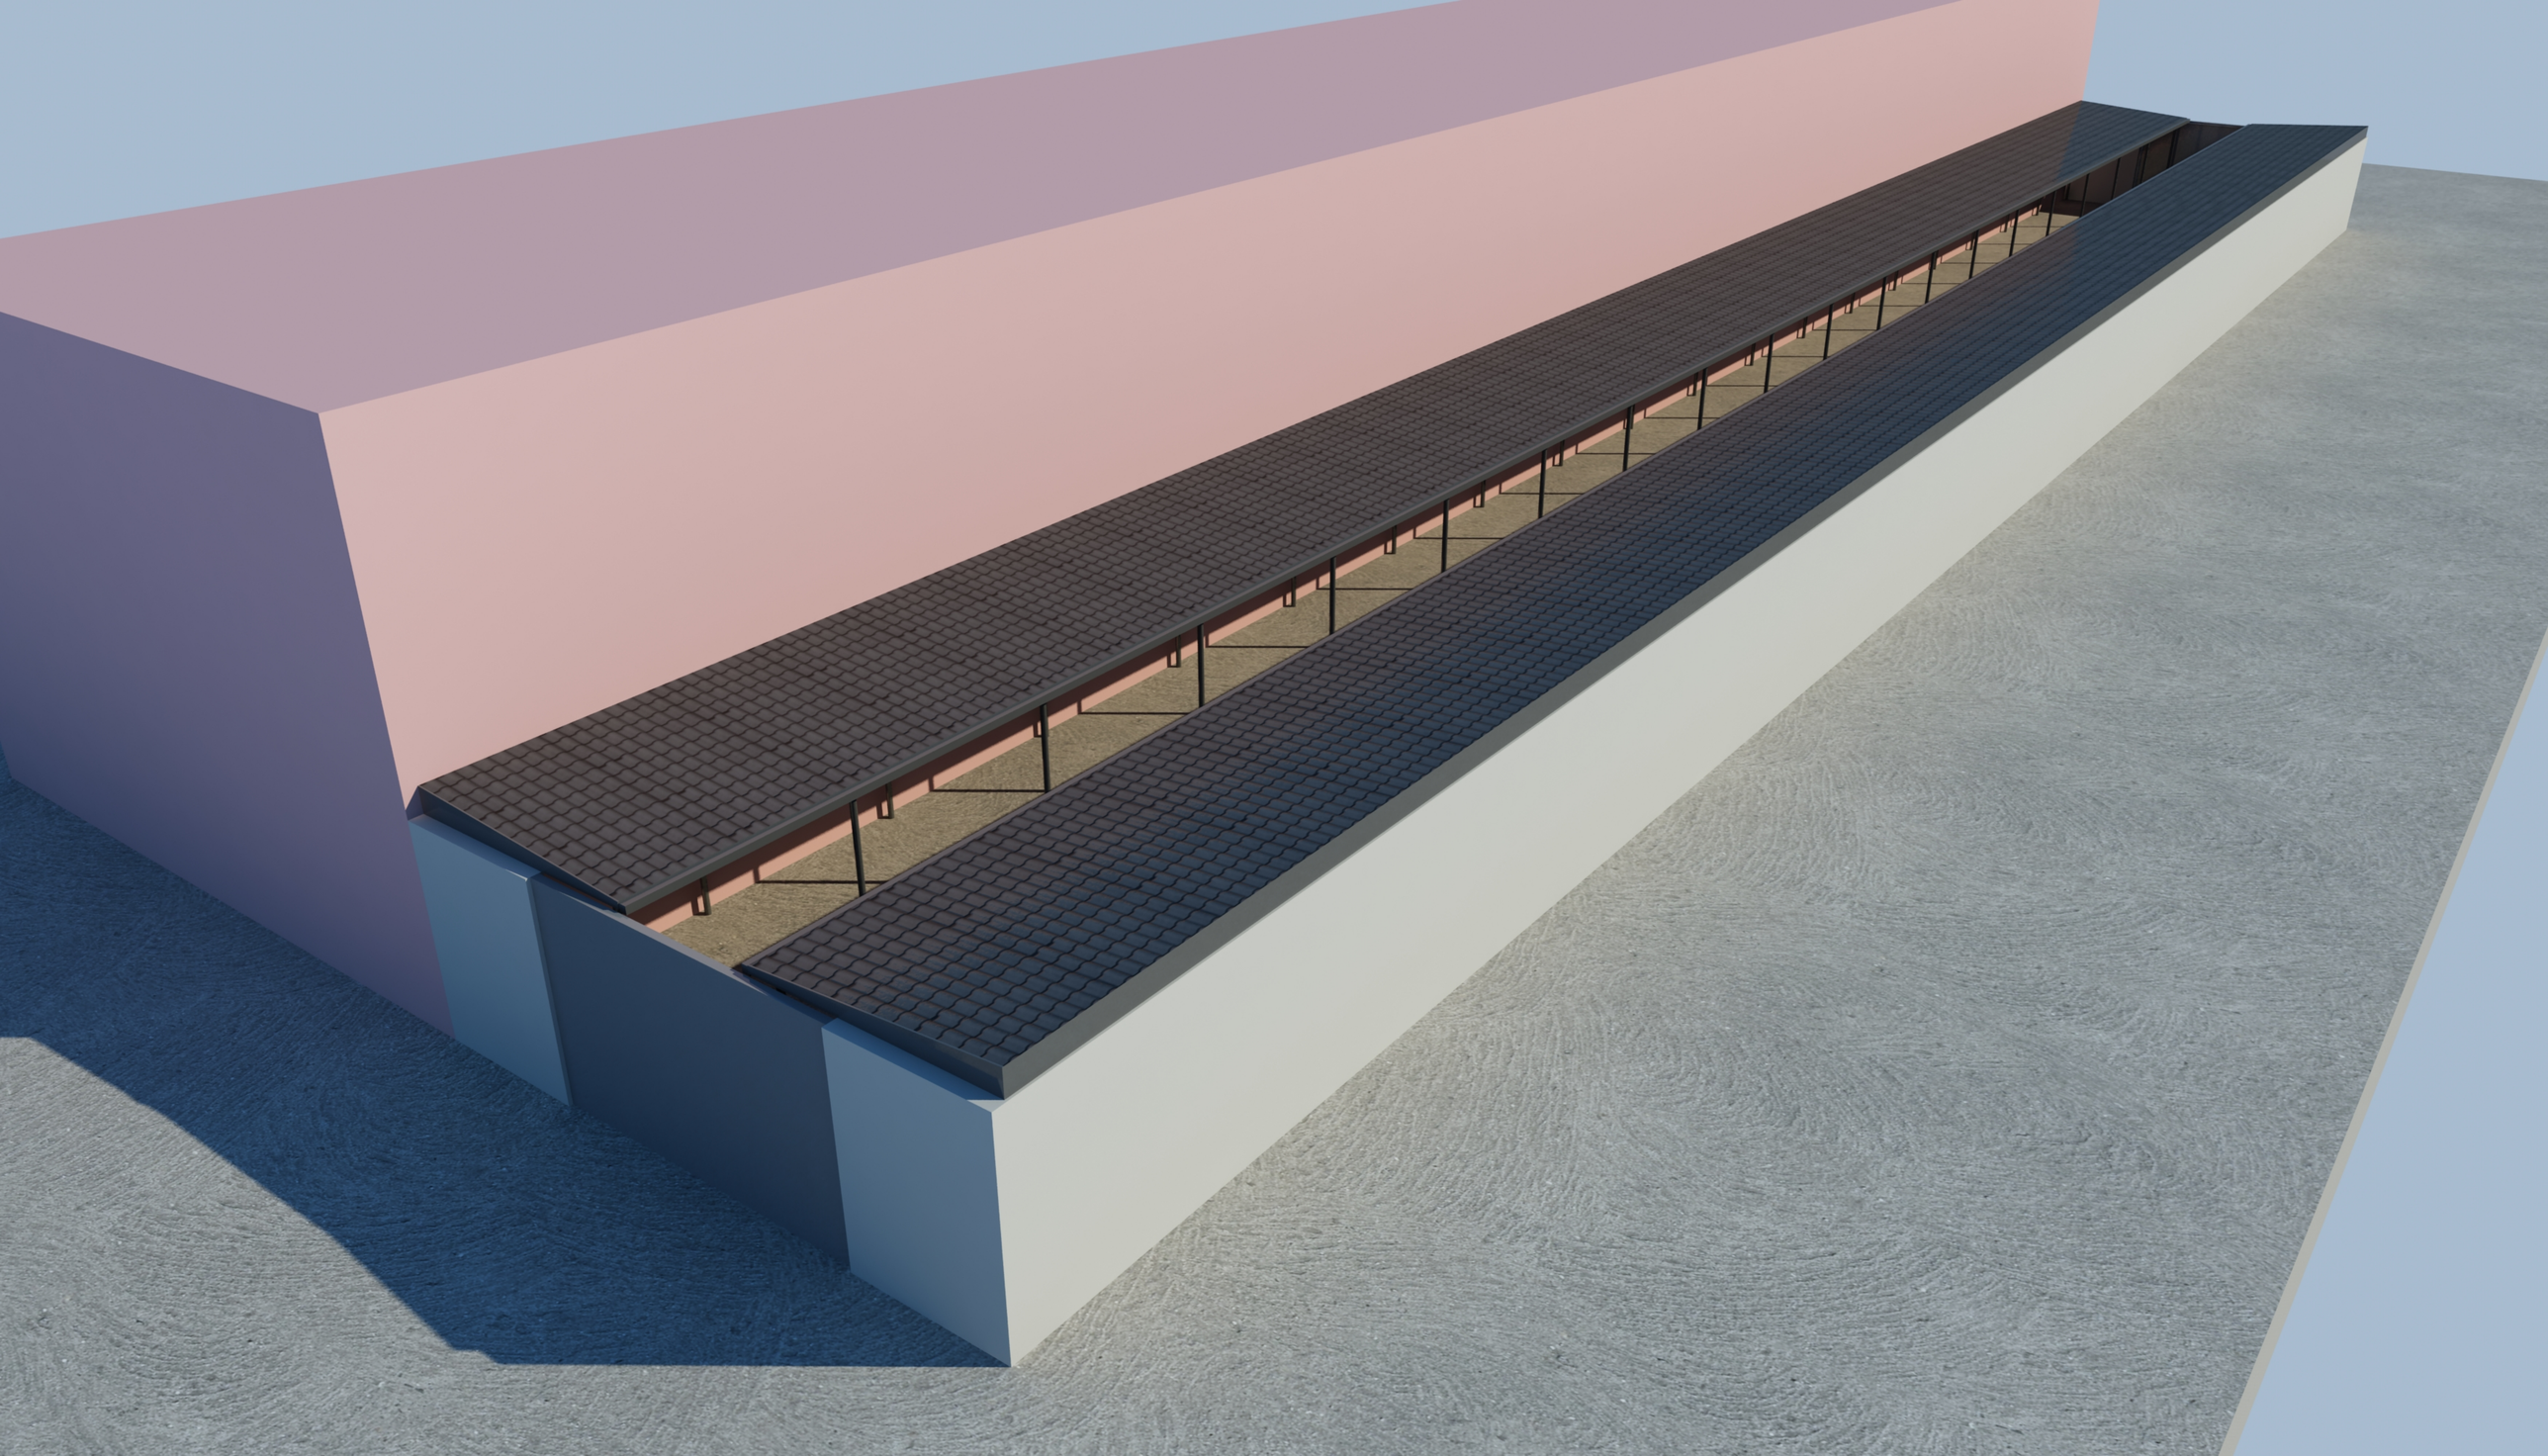

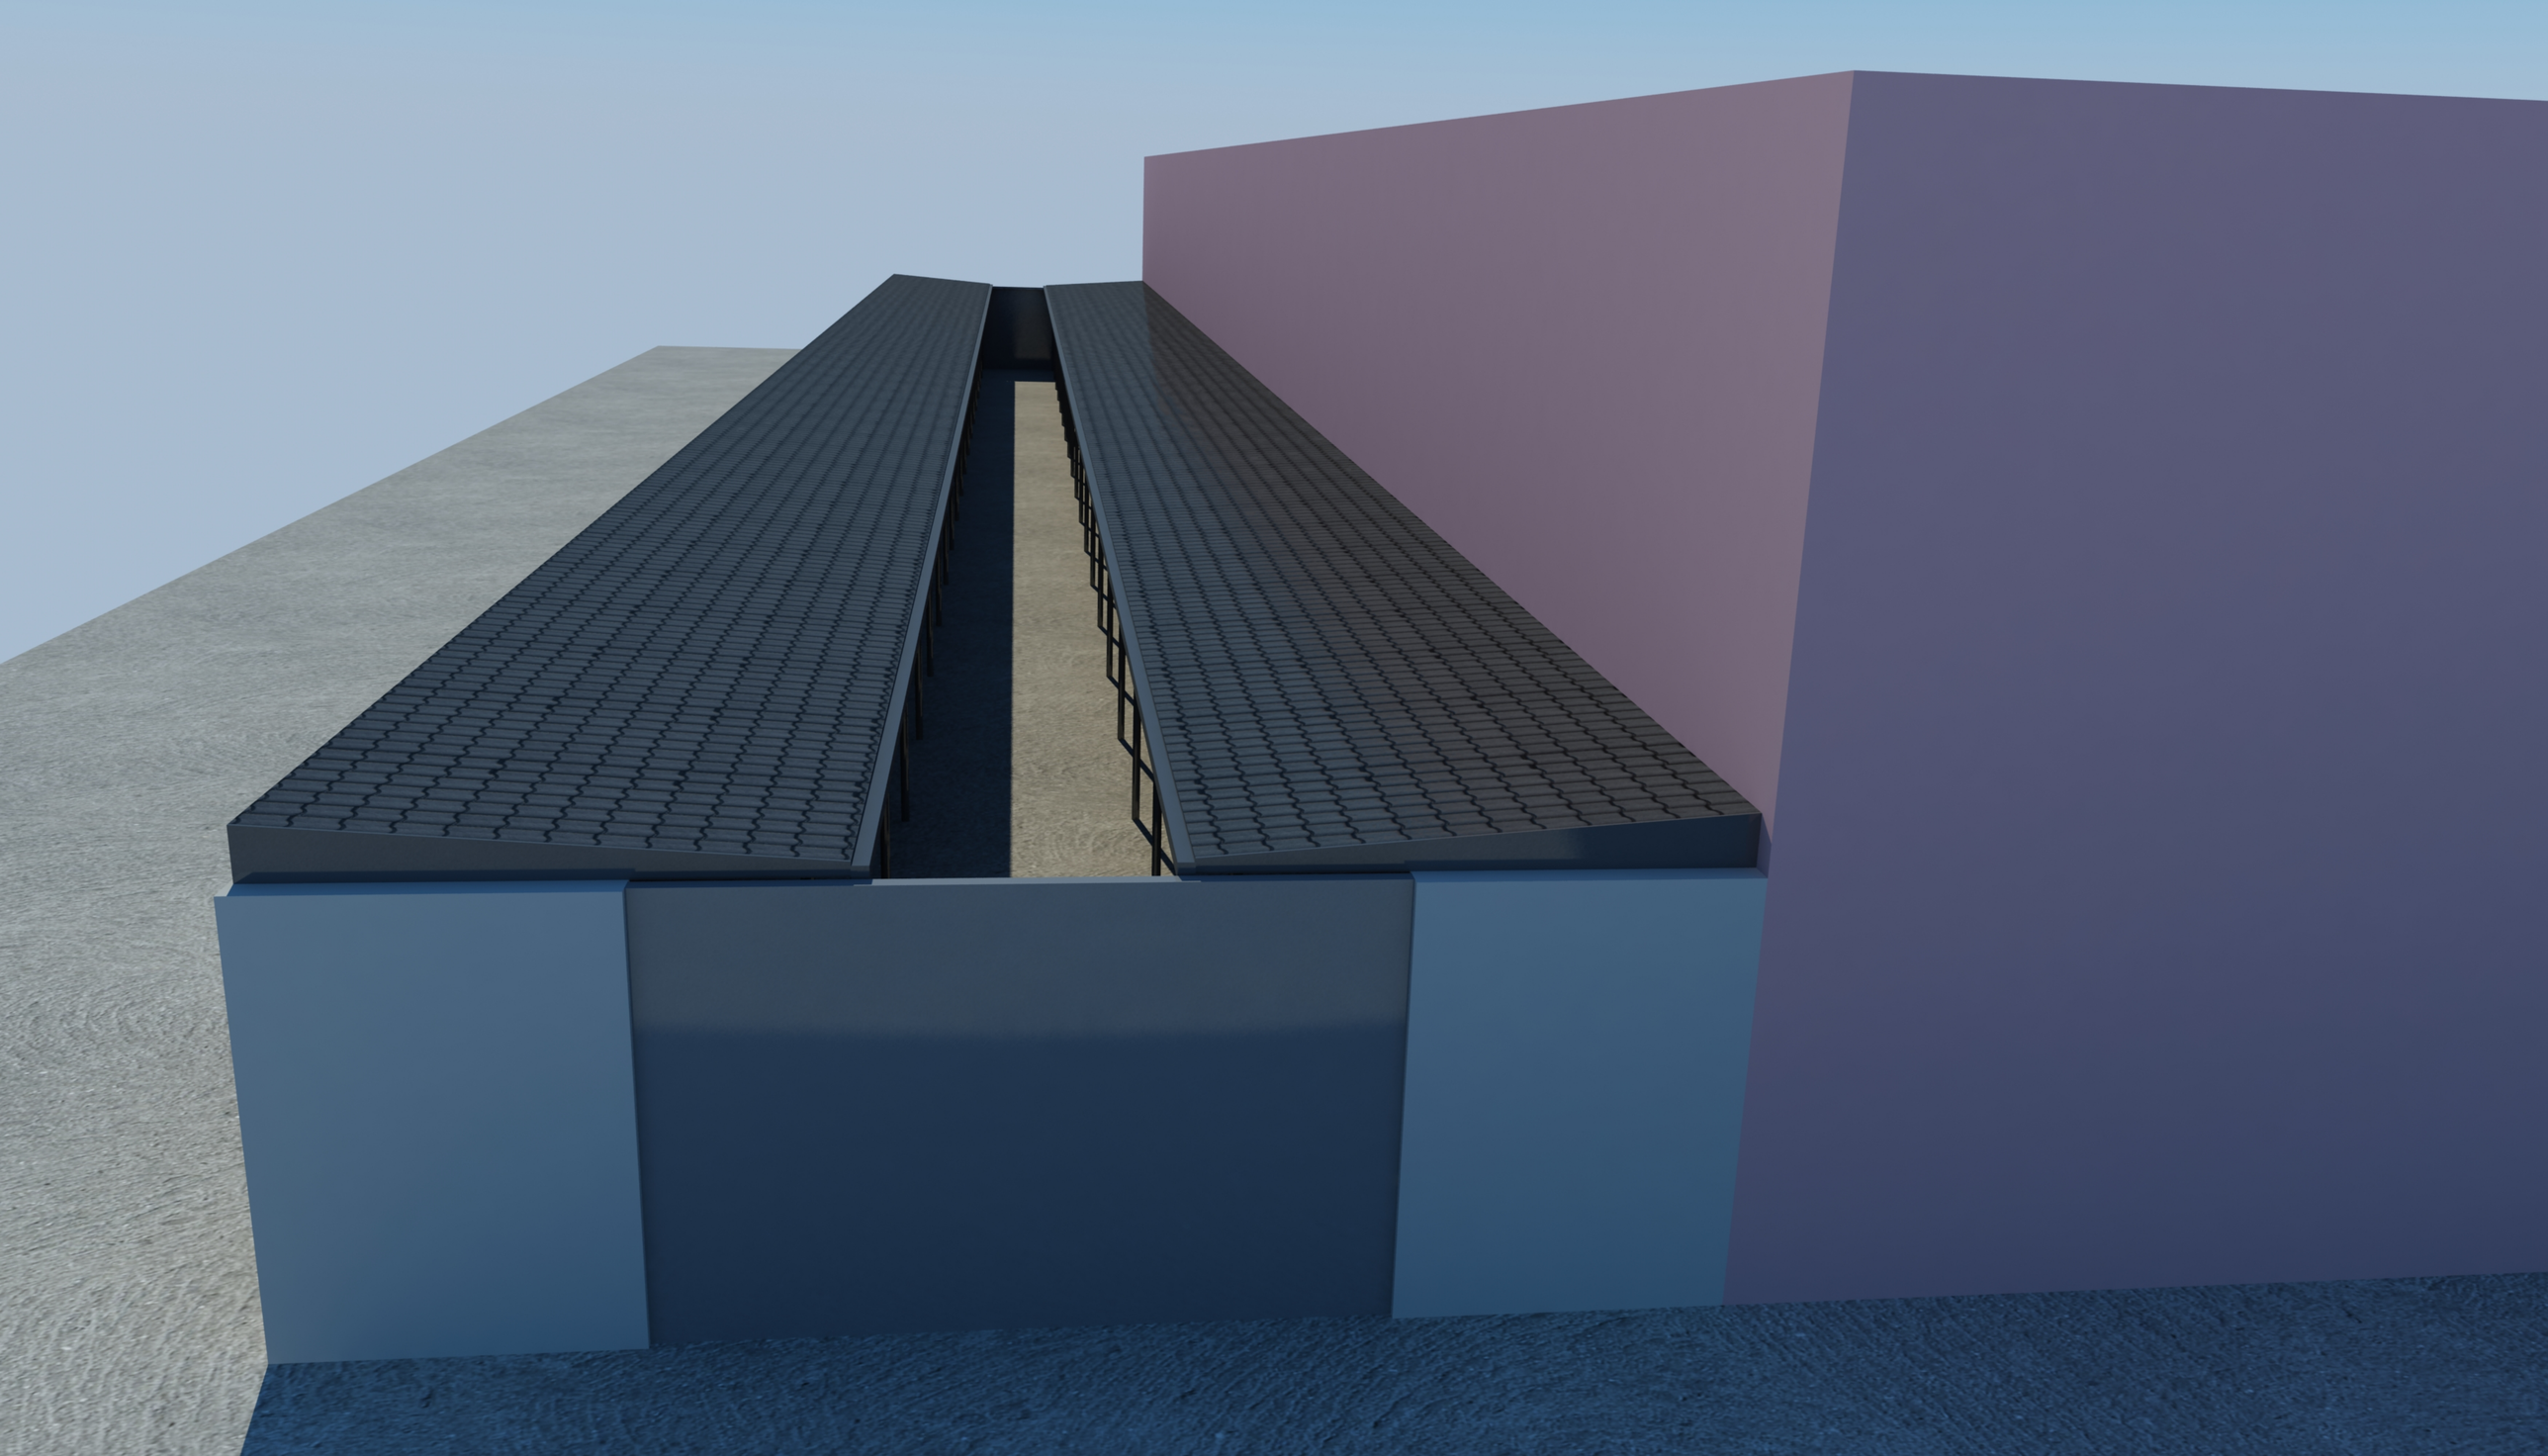



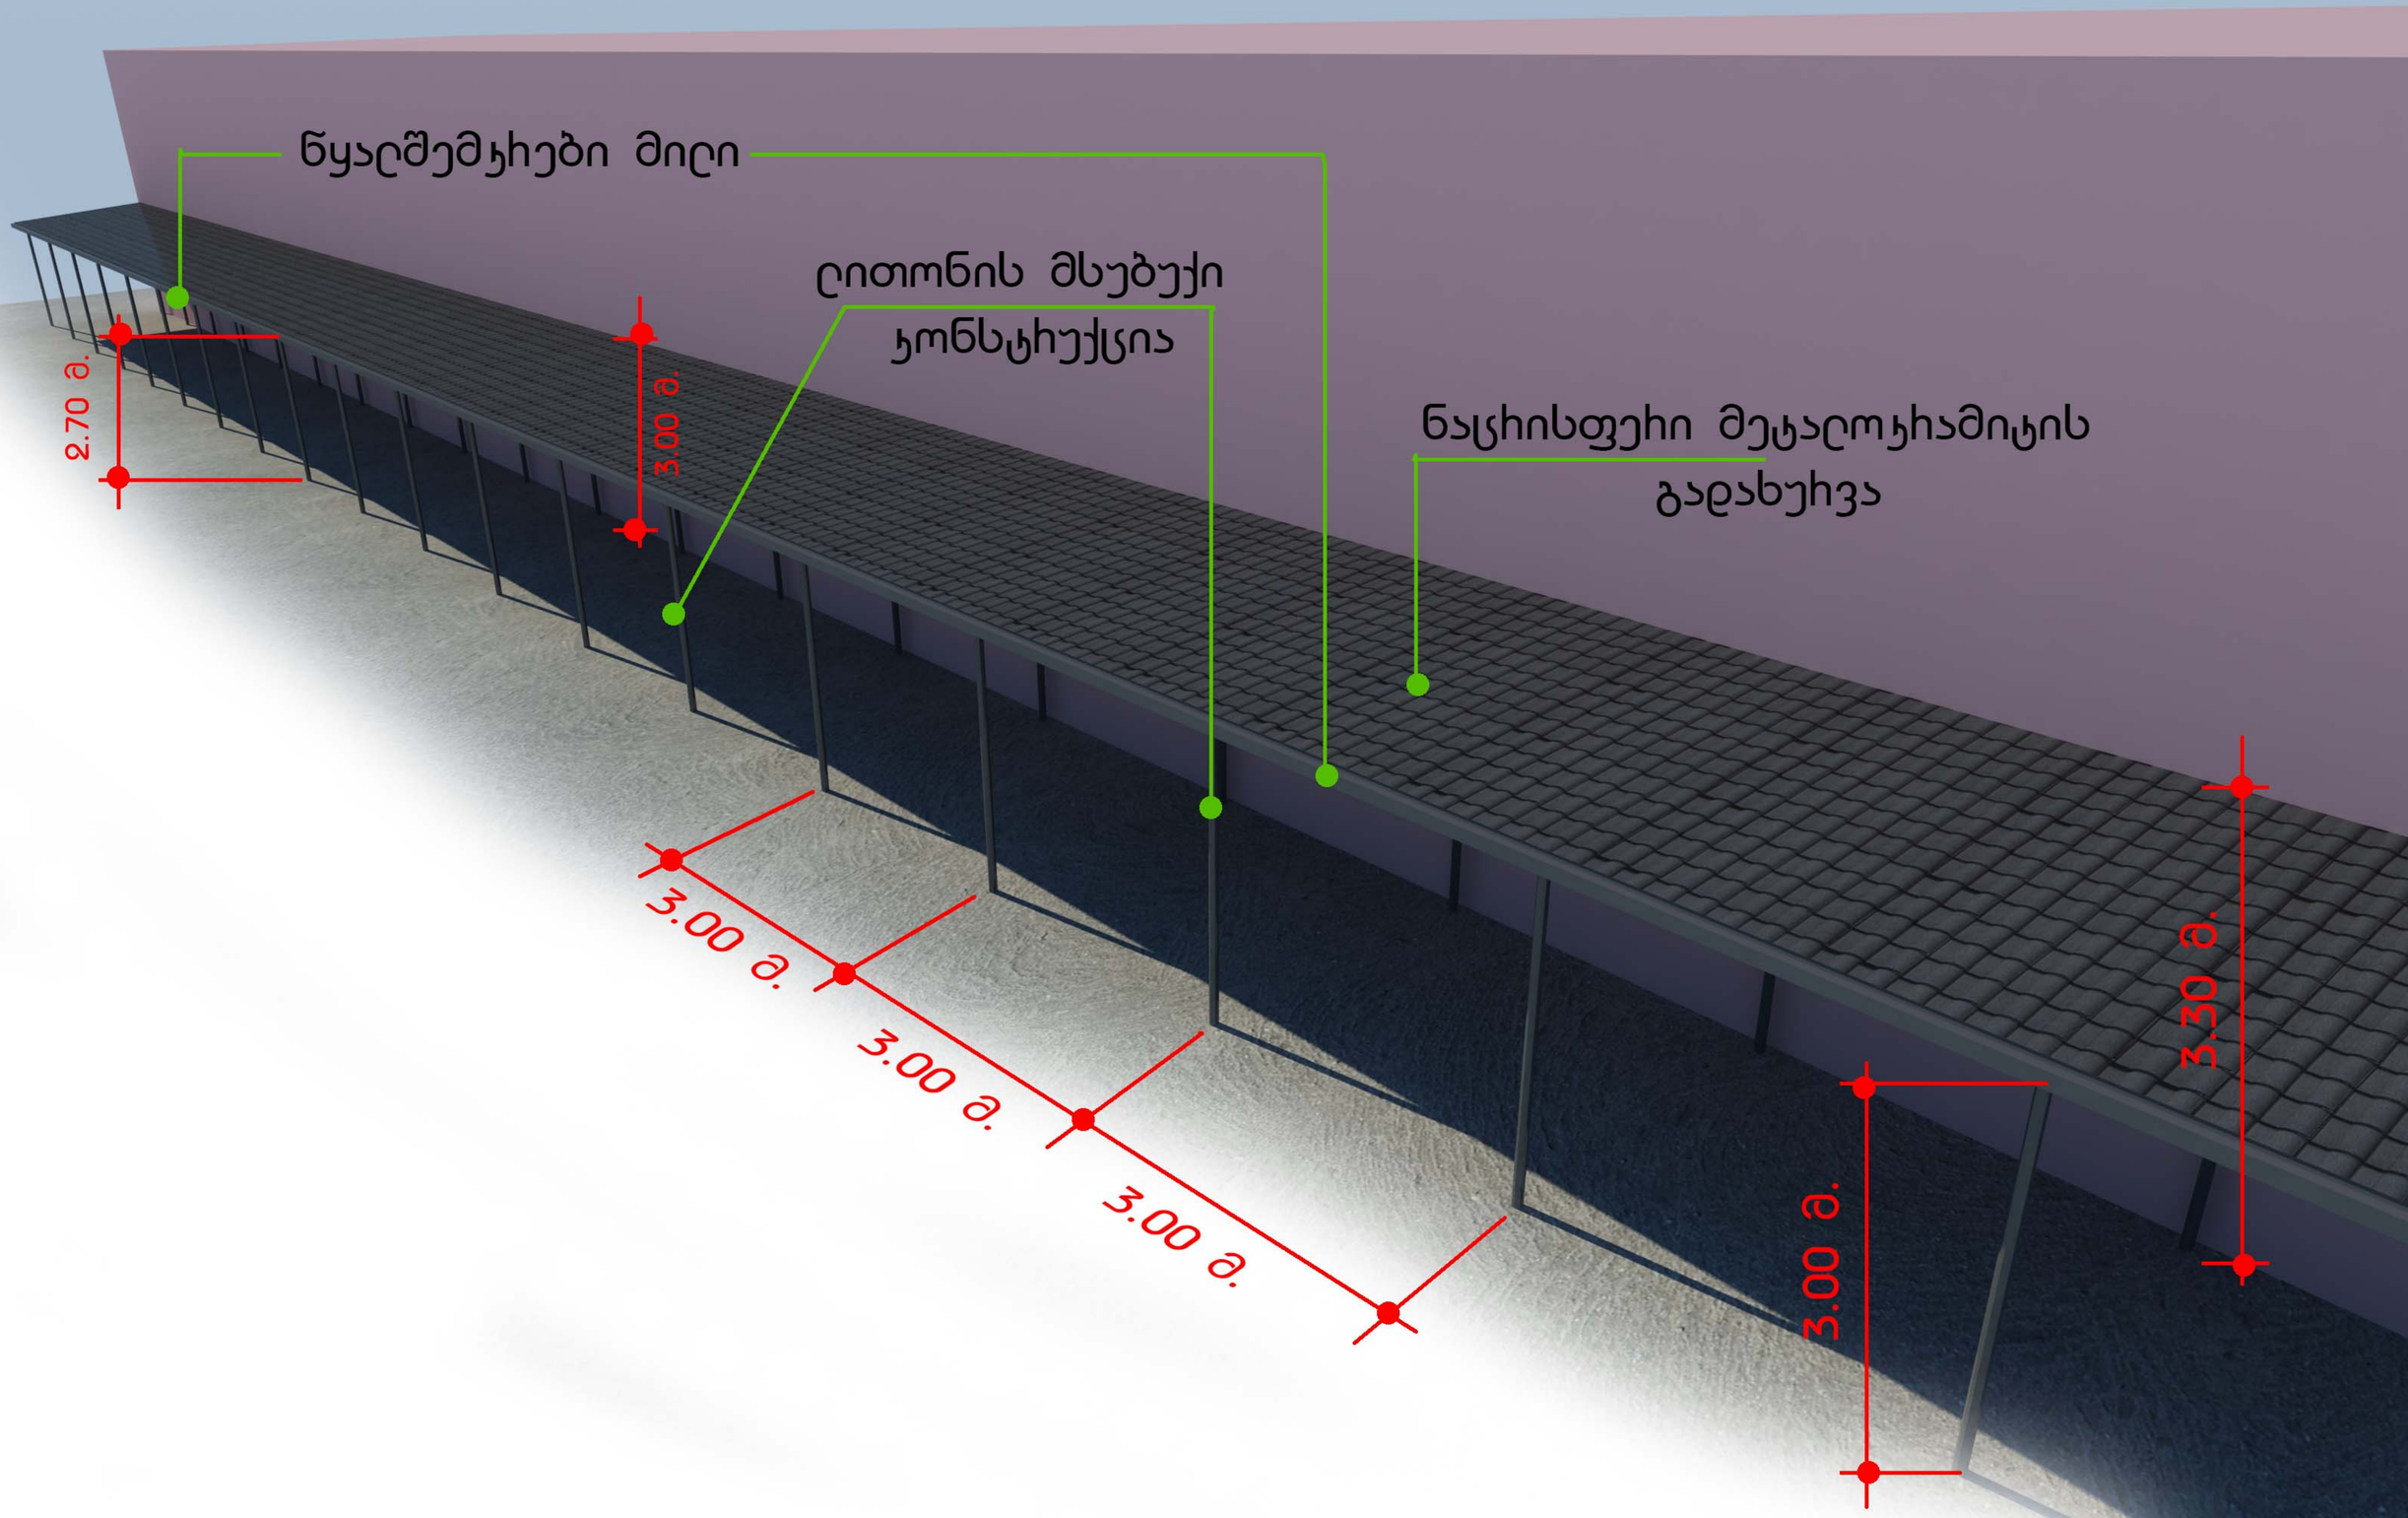
წყალშემჭიდები მილი
ღითონის მსუბუქი
ჯონსტრუქცია
ნაცრისფერი მეტალოჯიამიტის
გადახურვა
2.70 მ.
3.00 მ.
3.00 მ.
3.00 მ.
3.00 მ.
3.00 მ.
3.30 მ.

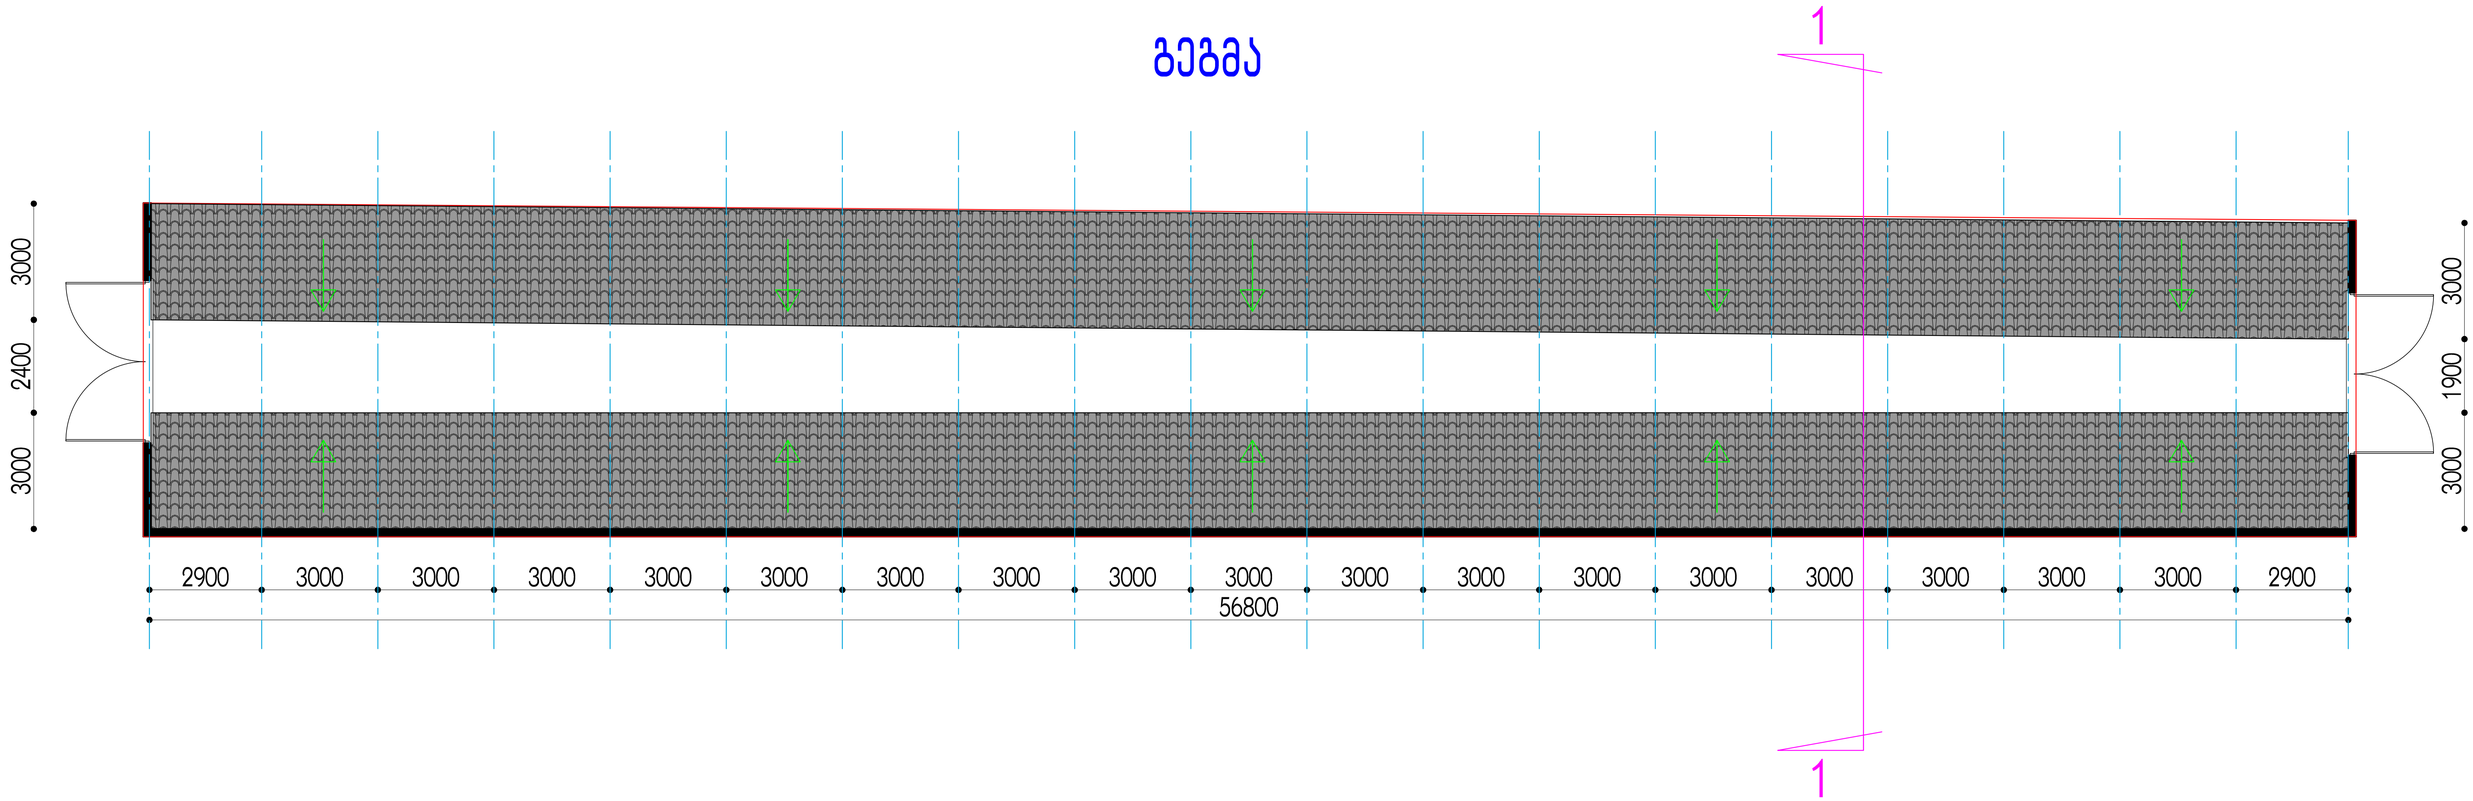

გეგმა
1
1
3000
2400
3000
3000
1900
3000
2900
3000
3000
3000
3000
3000
3000
3000
3000
3000
3000
3000
3000
3000
3000
3000
3000
3000
2900
56800

# ჭრილი 1-1

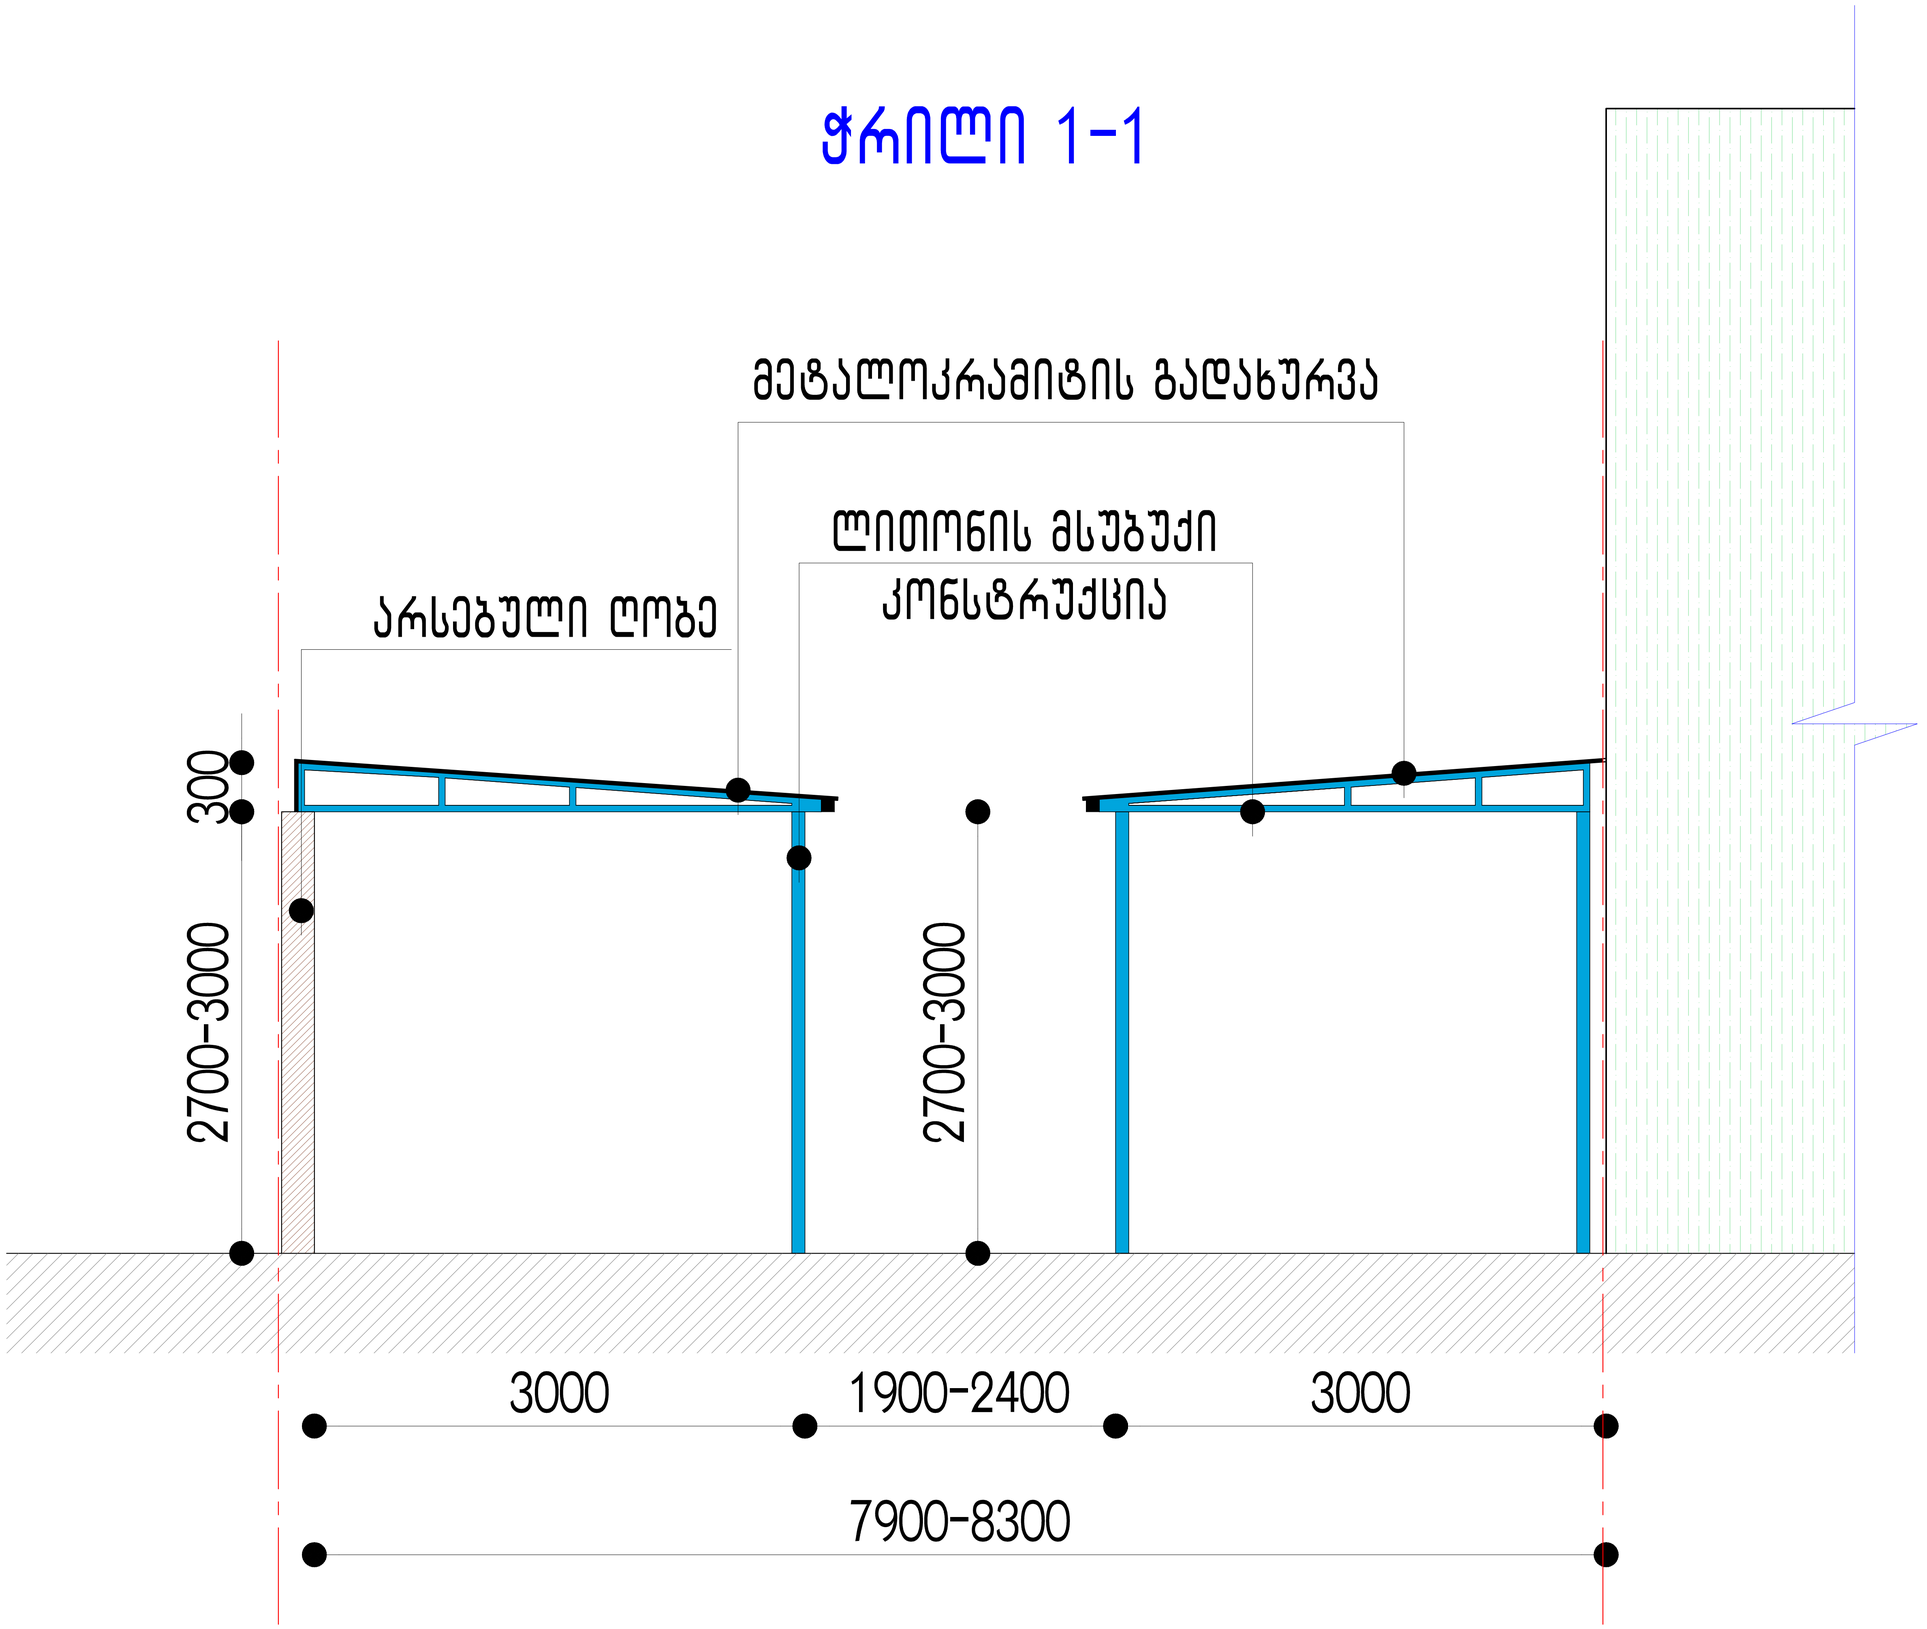
მეტალოკრამიტის გადახურვა
ლითონის მსუბუქი კონსტრუქცია
არსებული ღობე
300
2700-3000
2700-3000
3000
1900-2400
3000
7900-8300