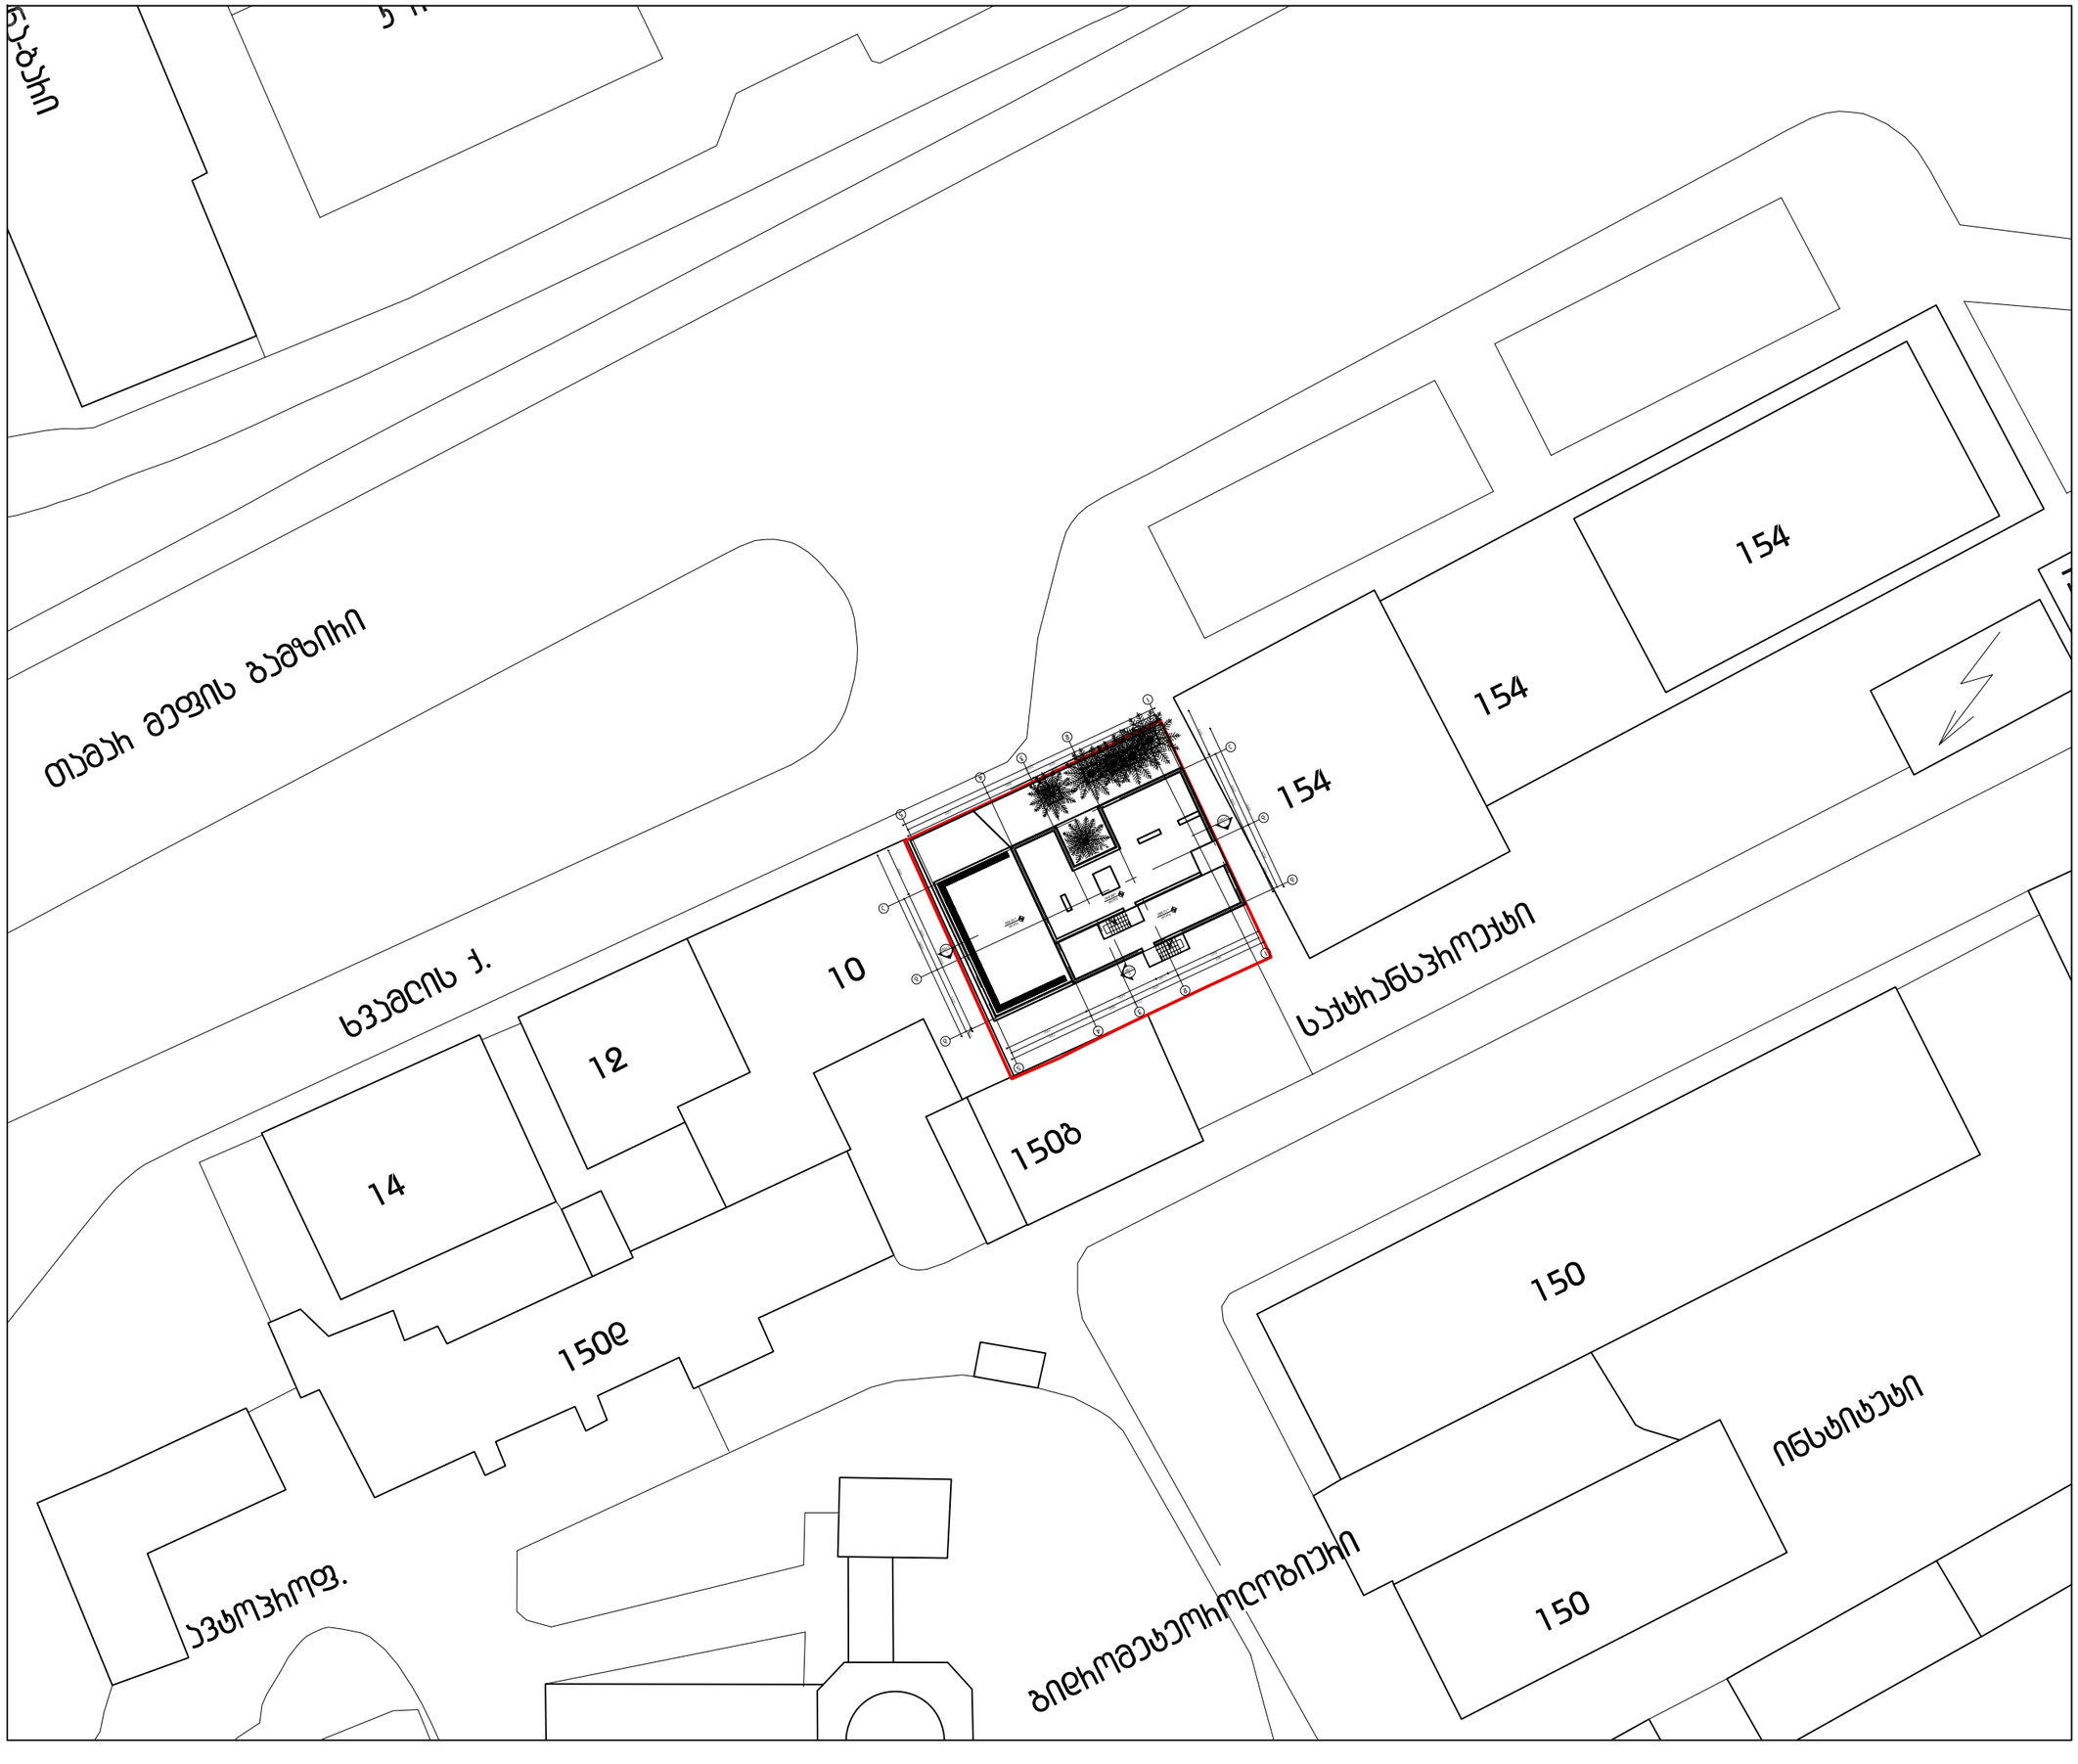

LABORATORY OF ARCHITECTURE #3

პროექტის დასახელება
სასტუმრო ხვამლის ქუჩაზე

ექსპლიკაცია

მენიშვნები და სიმბოლოები
1
ღუძის ხაზი
ა
იატაკი +3.300
ნიშნული
1 / ა-1300
ჭრილის აღნიშვნა
ფურცლის ნომერი

პროექტის ფოტო
CYPARIS

ნახაზის დასახელება
ბენეშაღური ბებმა

მასშტაბი	1:500
მთ.არქიტექტორი	ლ.მაფუქიძე
არქიტექტორი	ი.აბაშიძე

თარიღი 2013.11.26

ფურცელი ზ-010

გვ.ჯამ.	გვეხლი
000	000