
ფასადი 1-21
1
21

ფასადი ბ-ა მ 1: 100

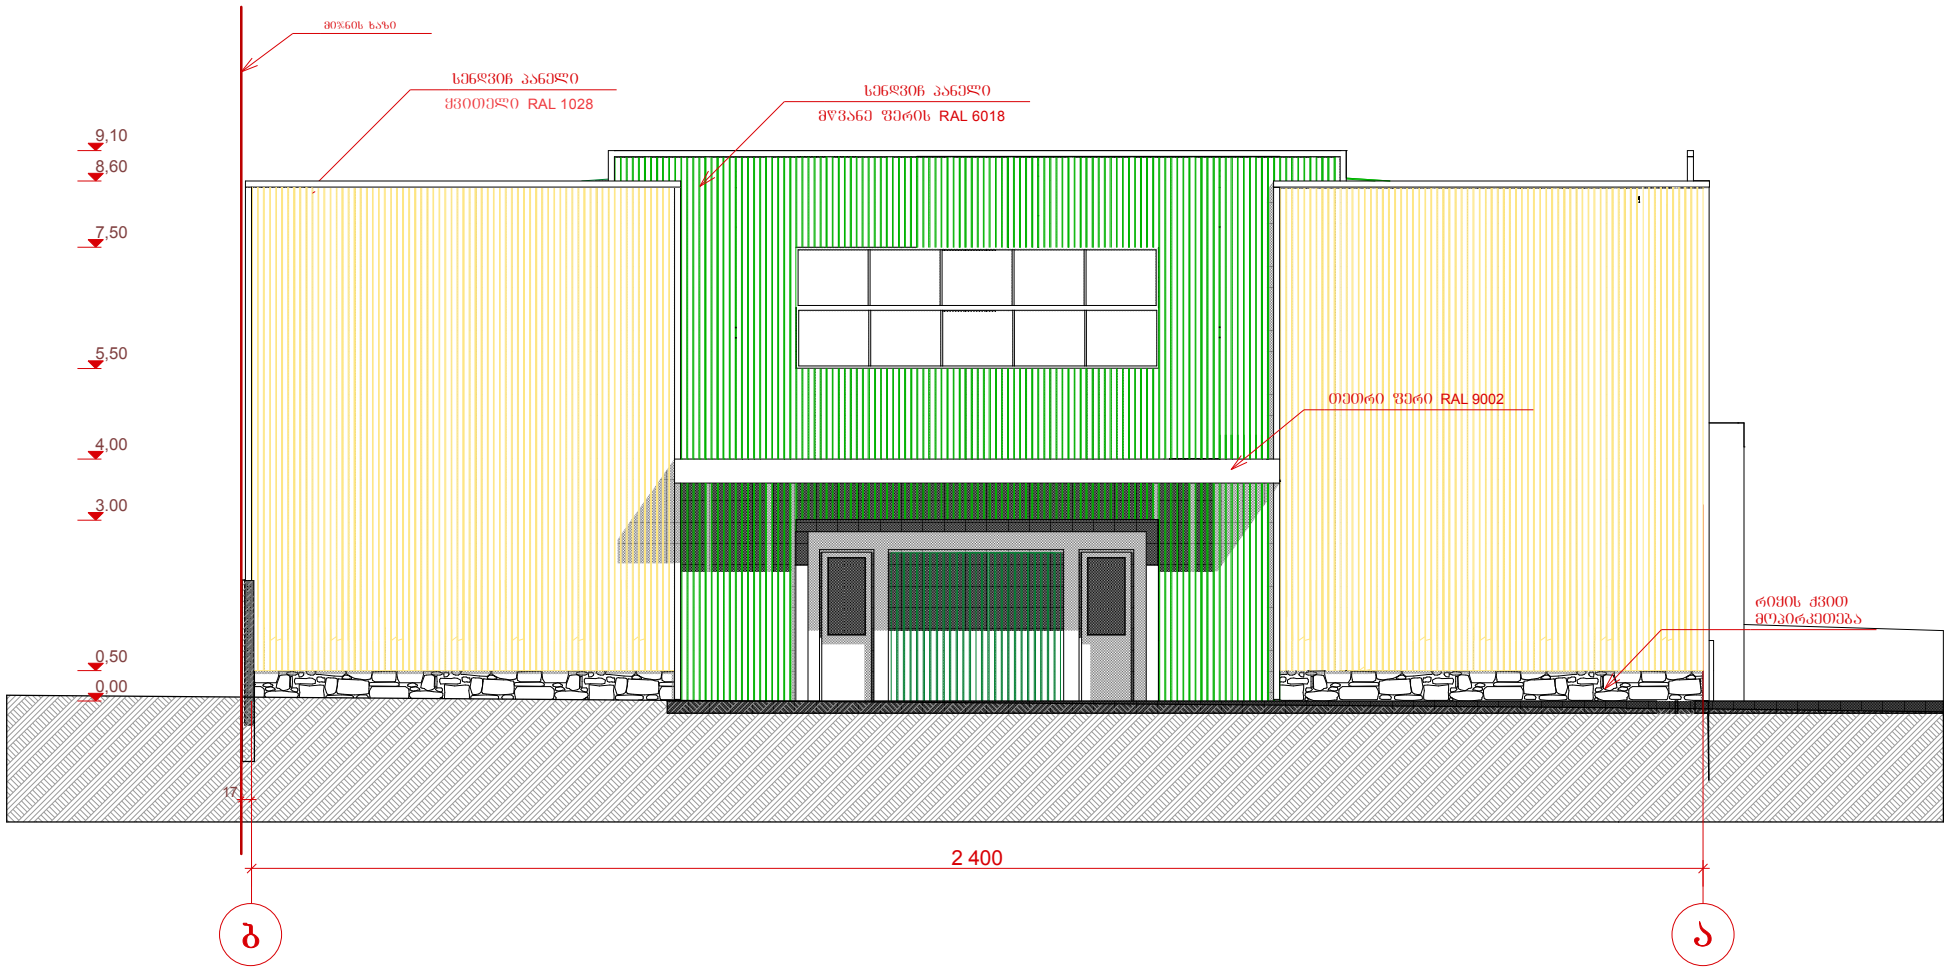

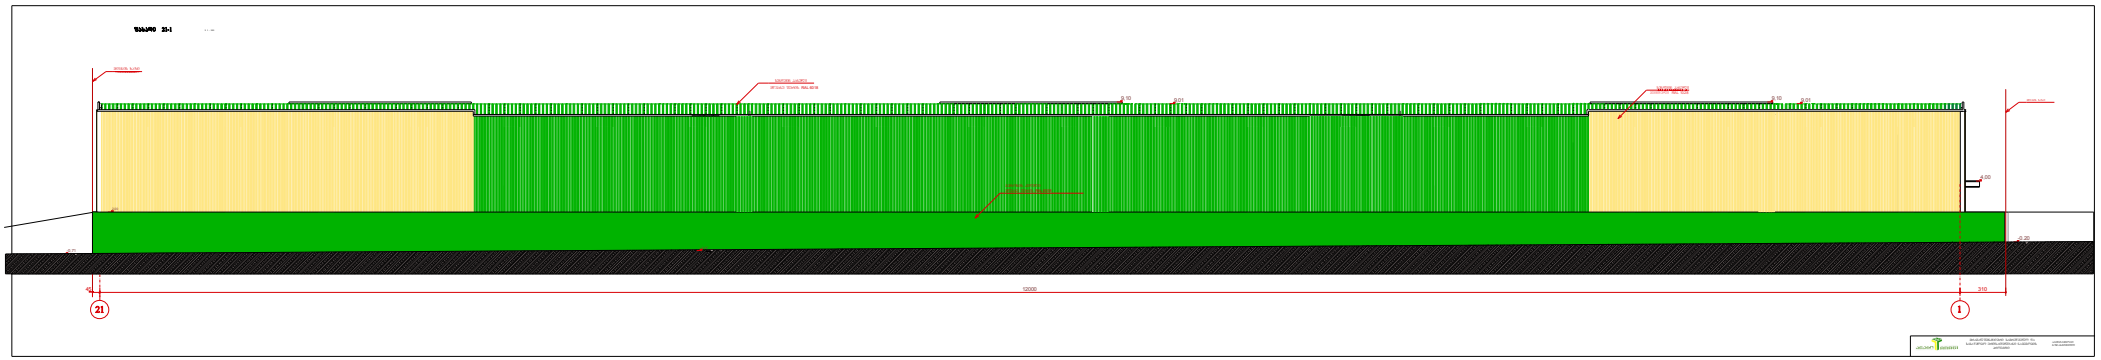
21
1
12000
310

ფასადი ა-ბ

მ 1: 100

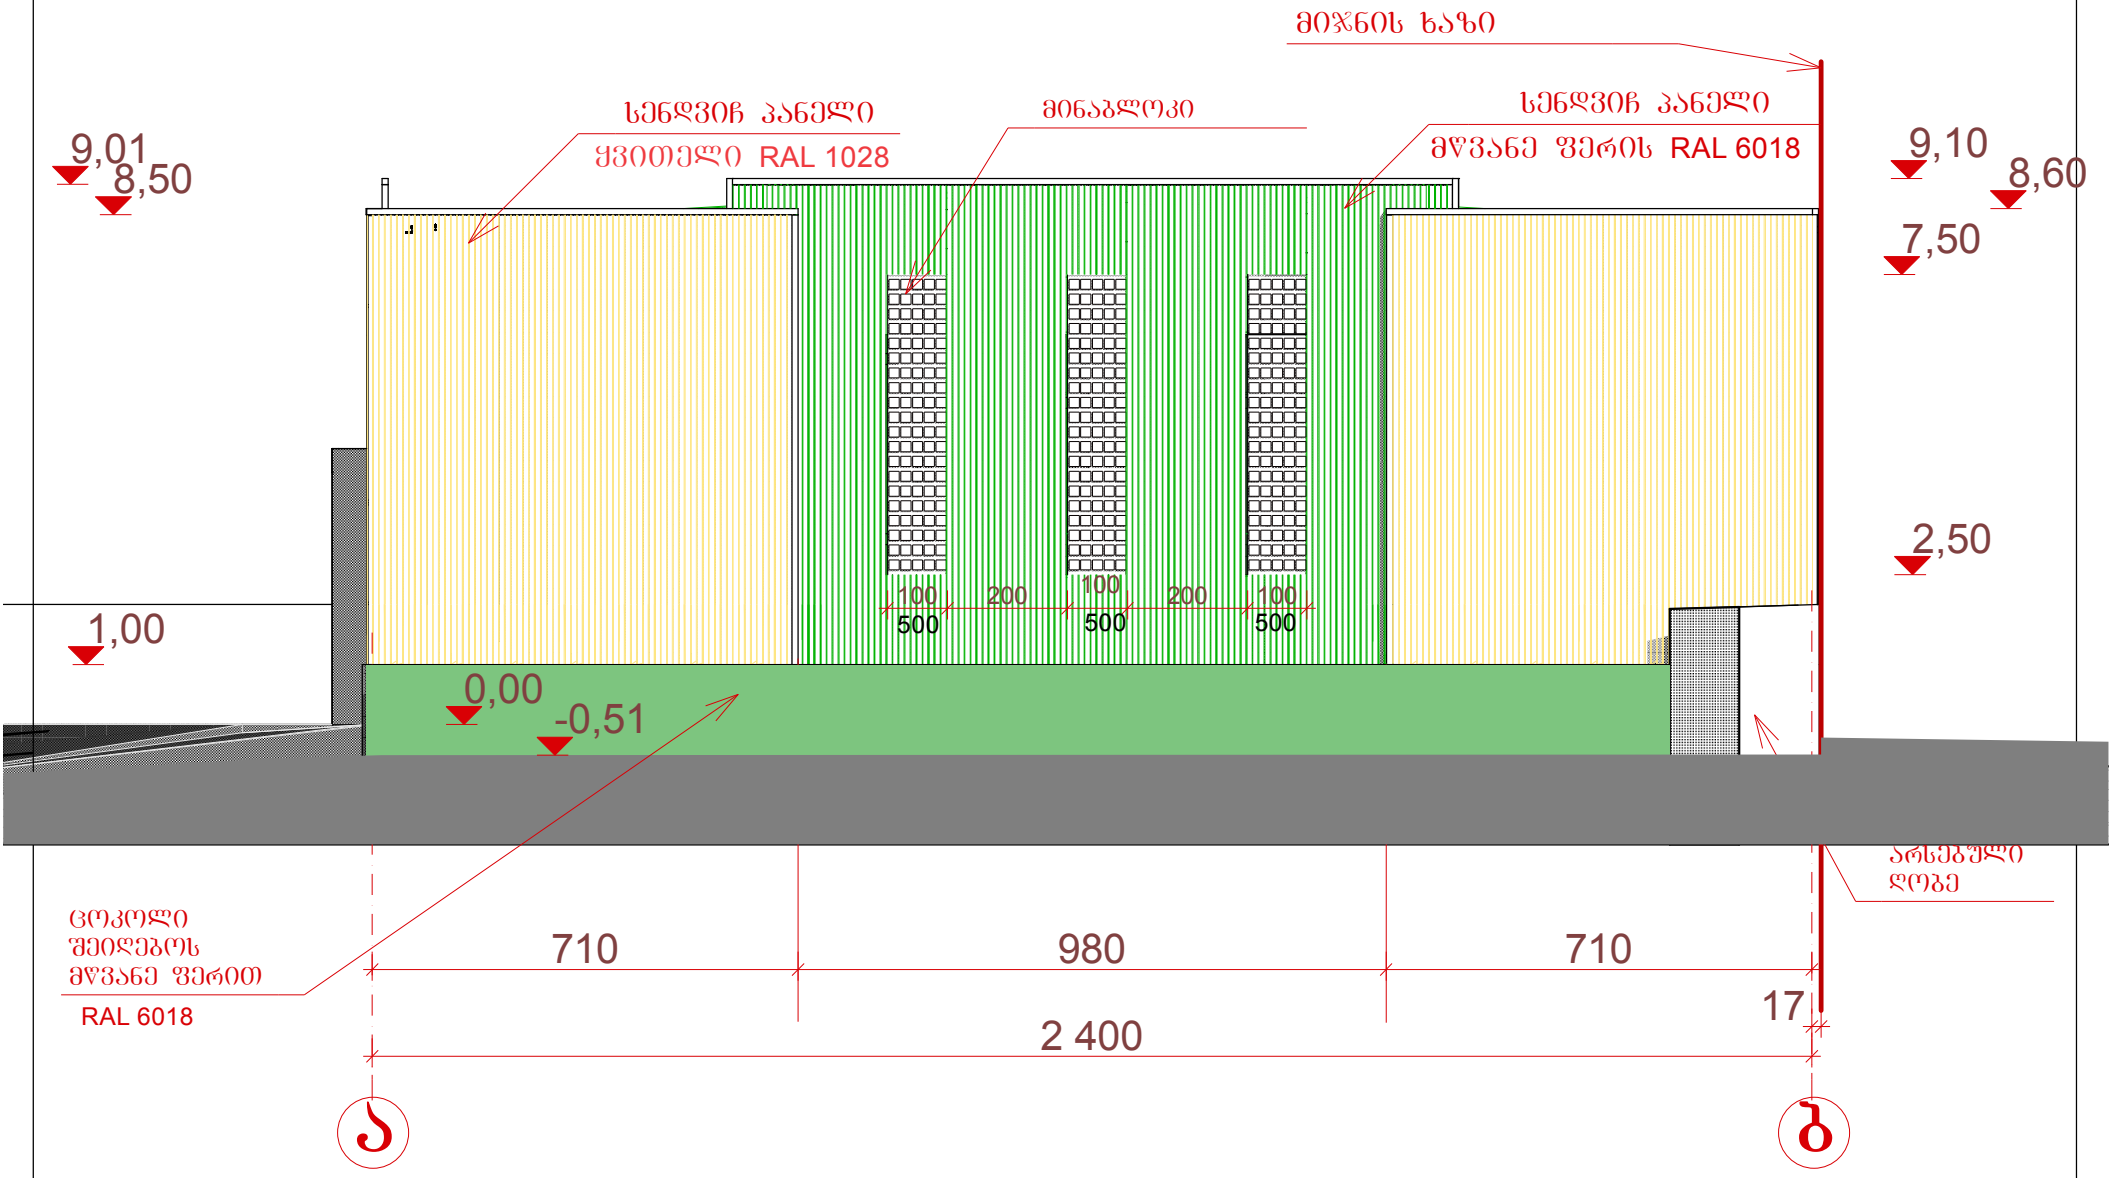

	მრავალფუნქციური სამრეწველო და სასაწყობო ერთსათულიანი ნაგებობის პროექტი	არქიტექტორი გ.შრანგიშვილი 2014 წელი