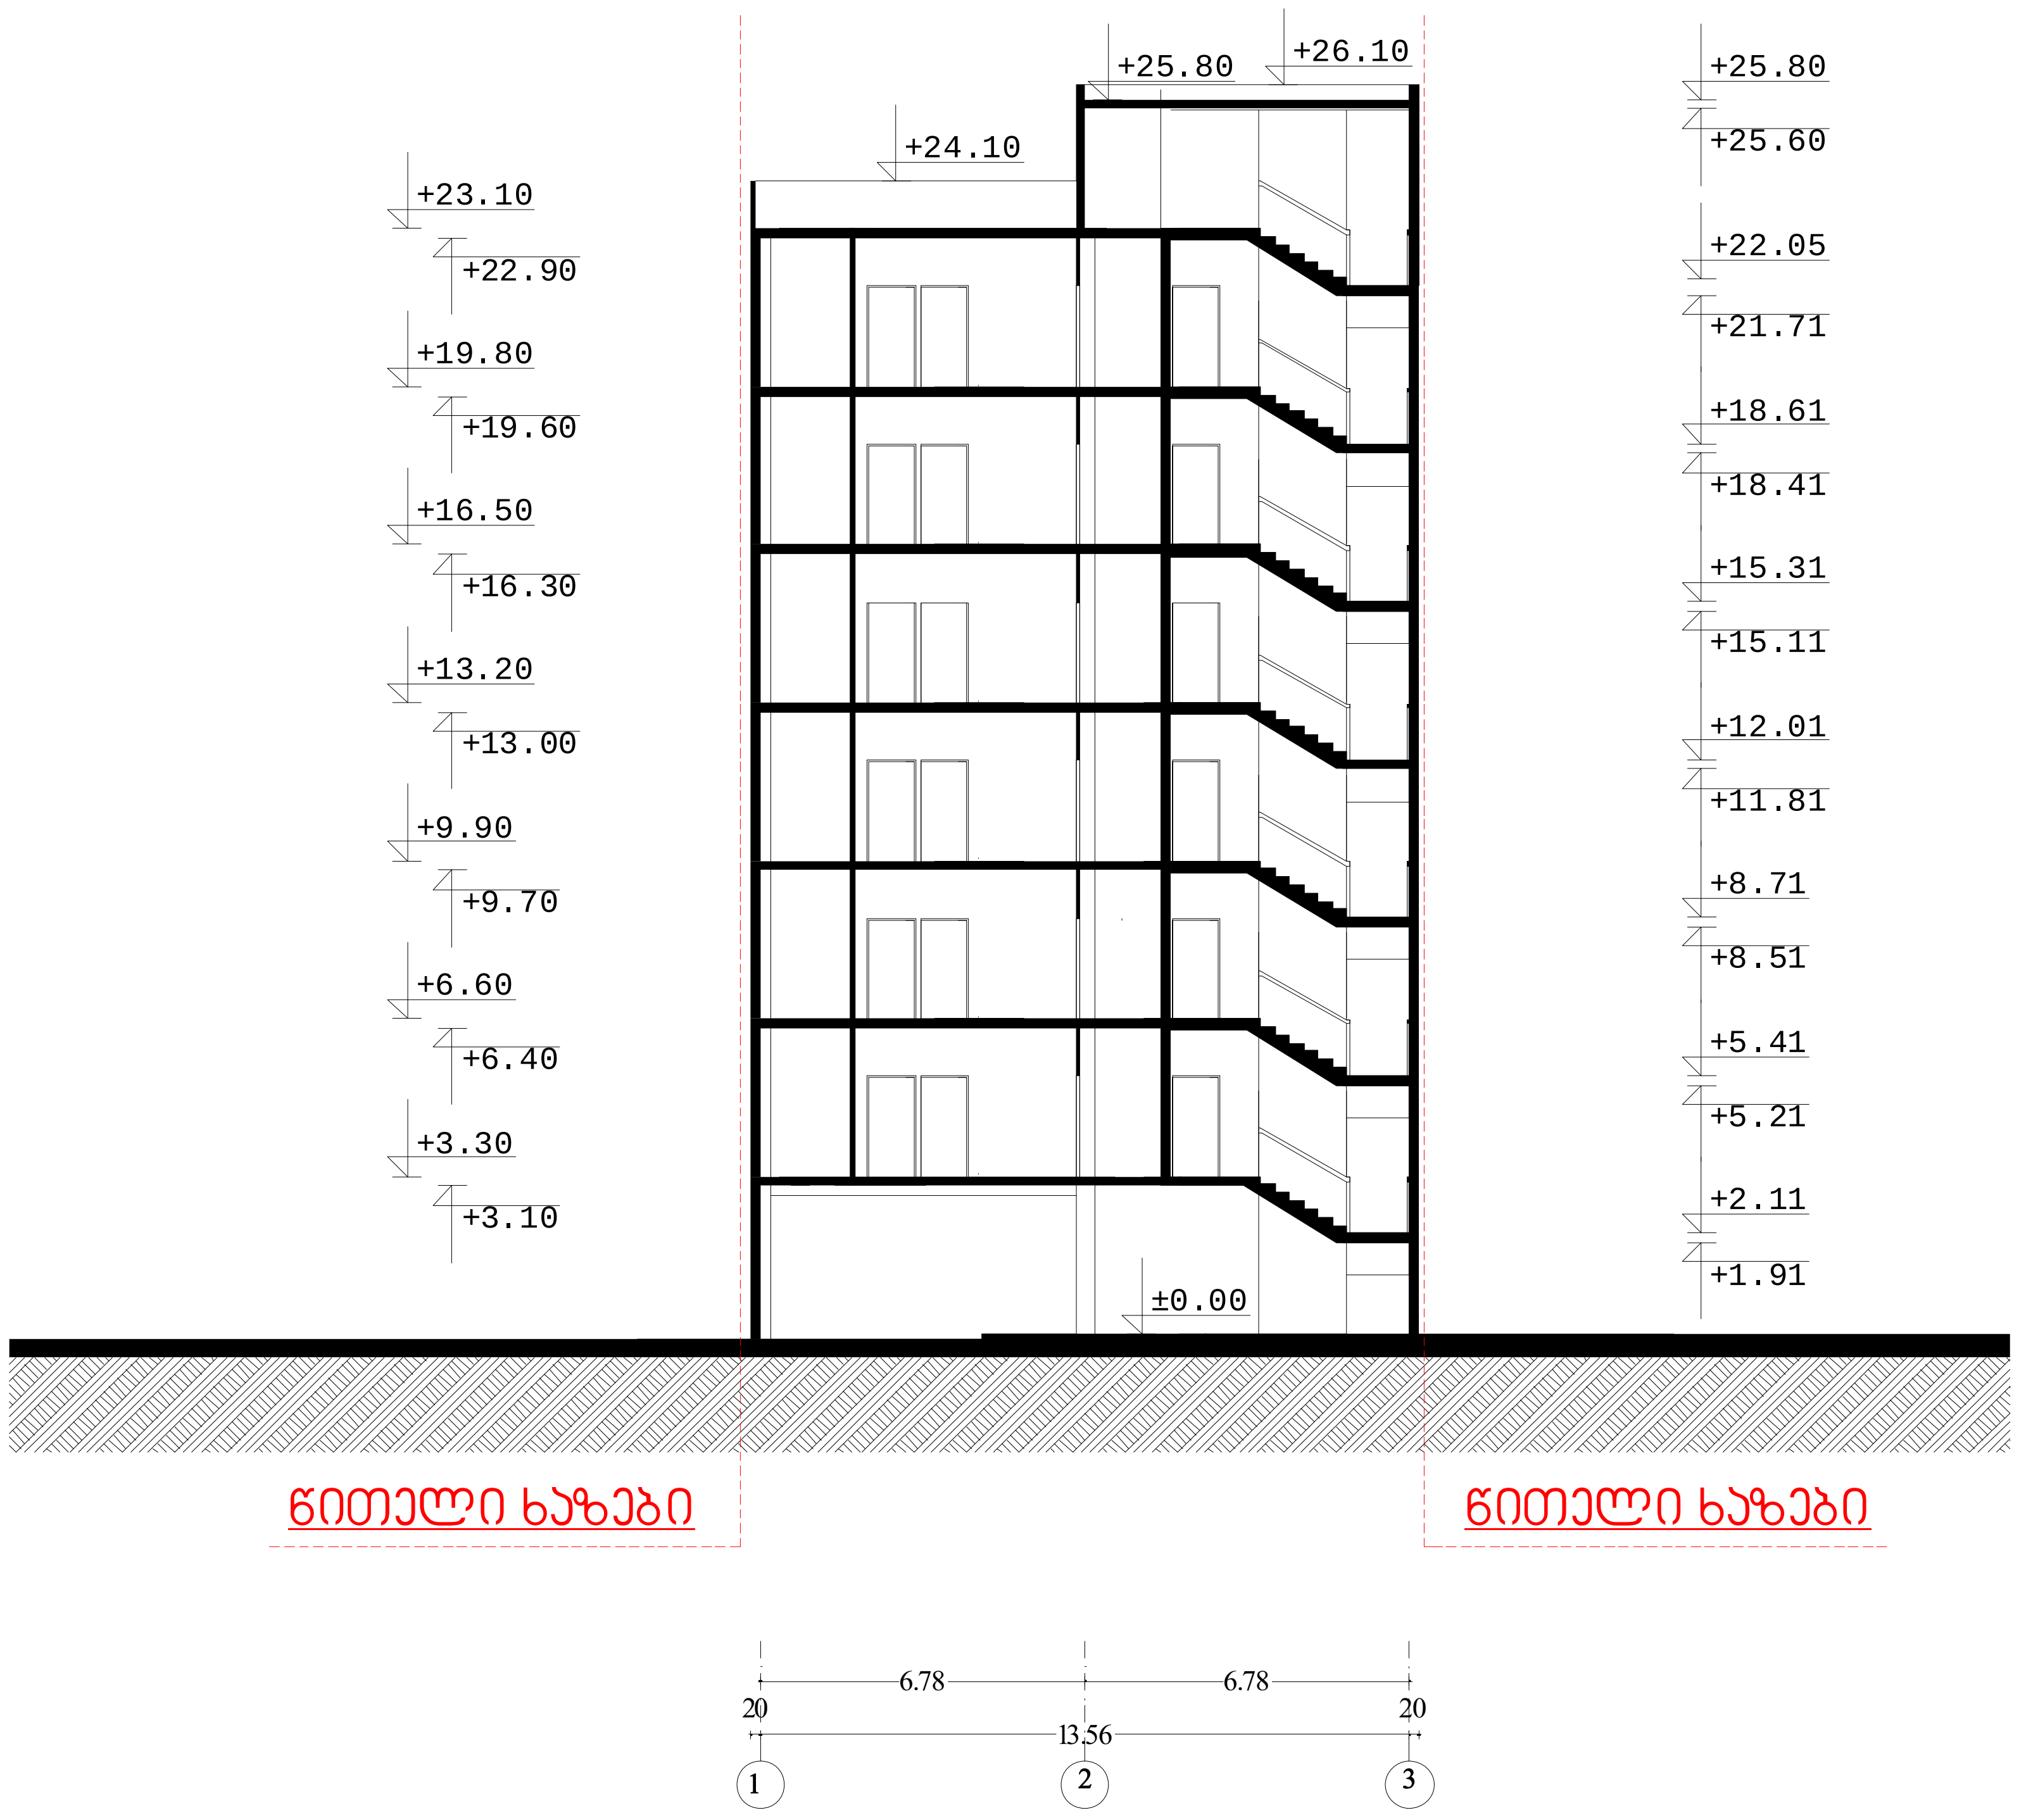

ტექ - ეკონომიკური მაჩვენებლები

შენიშვნები	NOTES

დამკვეთი CLIENT	ნანა იოსელიანი	
პროექტი PROJECT	მრავალბინიანი საცხოვრებელი სახლი	
მისამართი ADDRESS	ქ.თბილისი, ონიაშვილის ქუჩა №47	
	გვარი	ხელმოწერა
დირექტორი		
პროექტის ავტორი		
დამუშავა		

THE DESIGN STUDIO

არქიტექტურული ნაწილი

მასშტაბი SCALE	თარიღი DATE OF ISSUE		01/08/2012
1:200	ნახაზი DRVG.		
	ჭრილი 1-1		
სტადია STAGE	ფურც. PAGES	სულ ALL	

ტექ - ეკონომიკური მაჩვენებლები

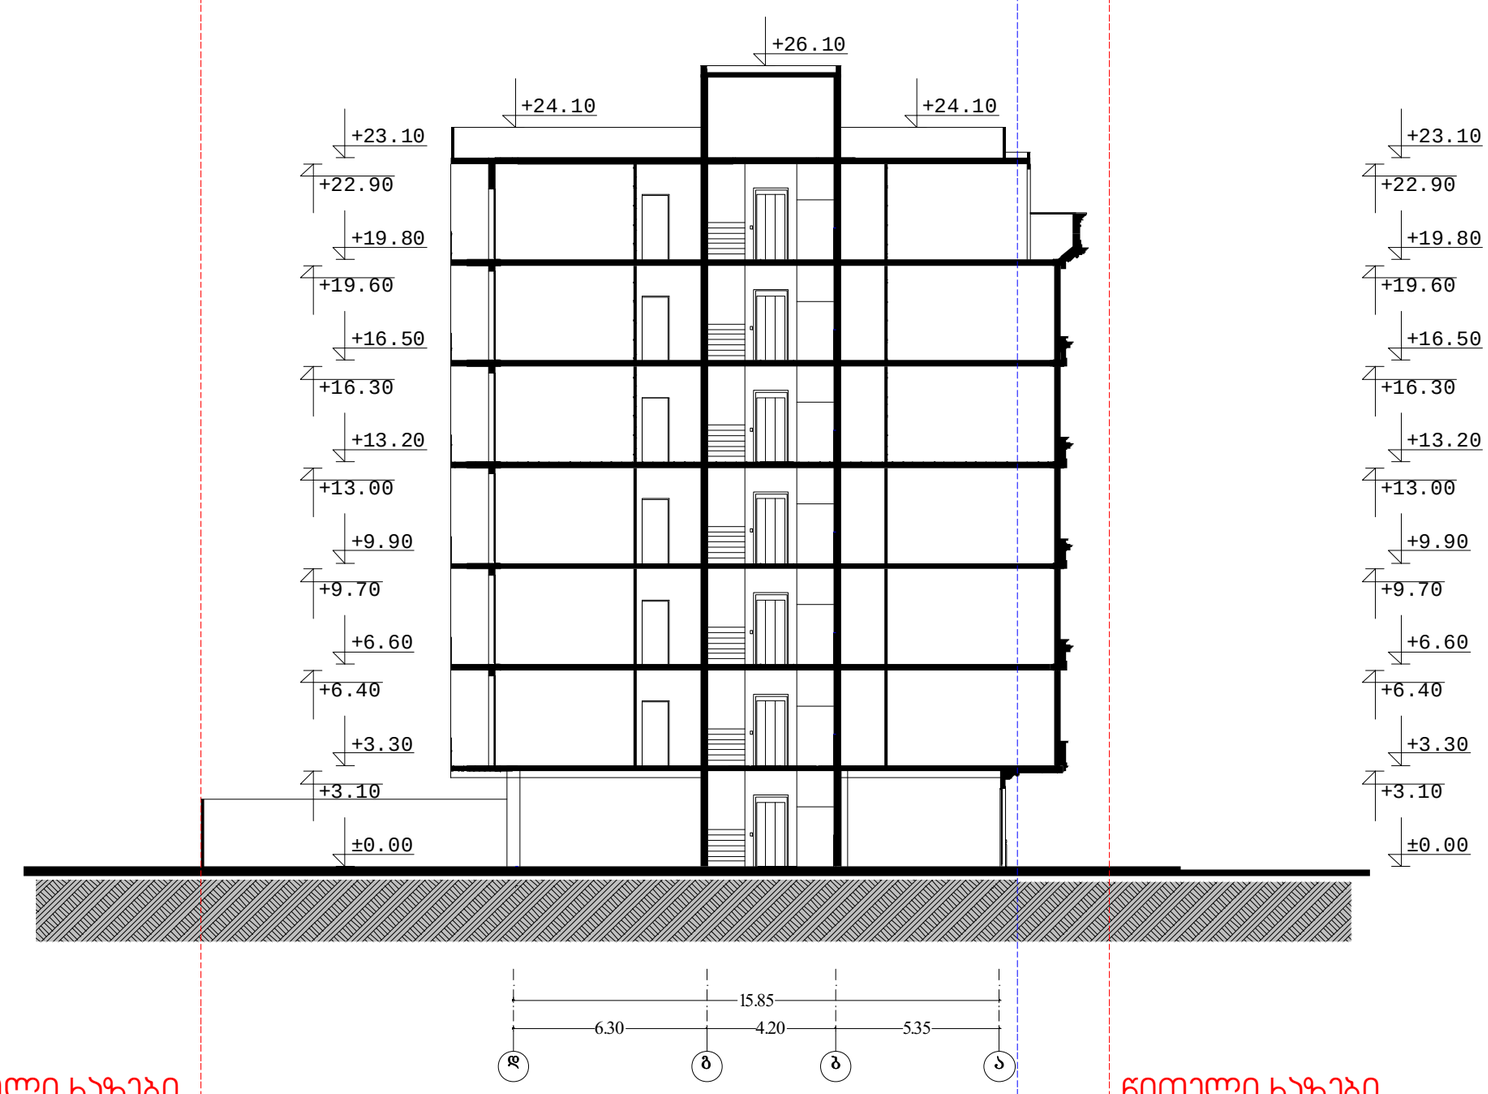

წითელი ხაზები

წითელი ხაზები

განაშენიანების რეგულირების ხაზები

შენიშვნები NOTES

დამკვეთი CLIENT	ნანა იოსელიანი	
პროექტი PROJECT	მრავალბინიანი საცხოვრებელი სახლი	
მისამართი ADDRESS	ქ.თბილისი, ონიაშვილის ქუჩა №47	
	გავარი	ხელმოწერა
დირექტორი		
პროექტის ავტორი		
დამშვა		

THE DESIGN STUDIO

არქიტექტურული ნაწილი

მასშტაბი SCALE	თარიღი DATE OF ISSUE	01/08/2012
1:200	ნახაზი	DRVG.
	ჭრილი 2-2	
სტადია STAGE	ფურც. PAGES	სულ ALL