
Wrili 1-1 m 1:250

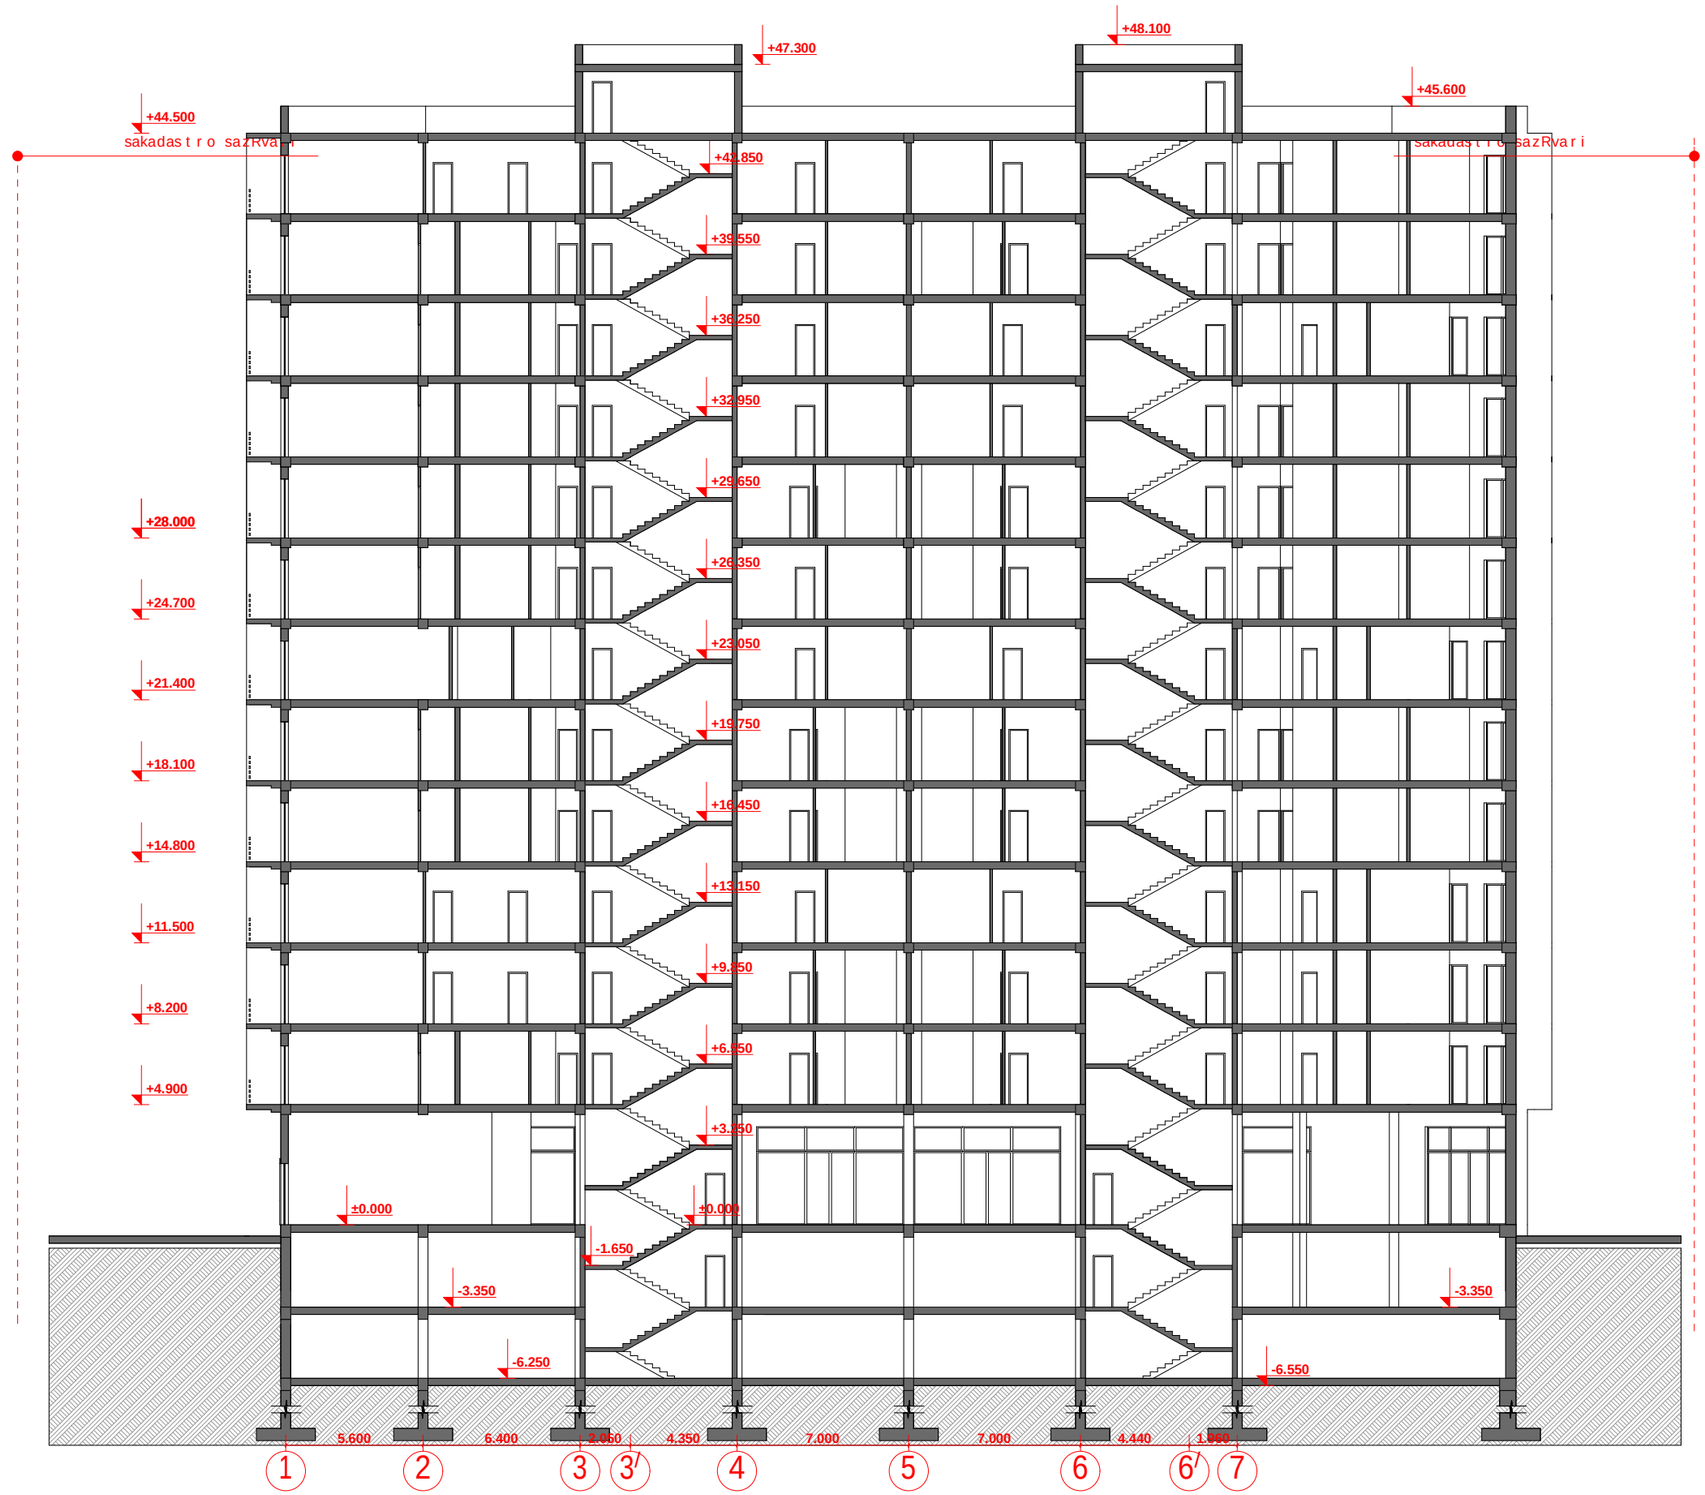

seven studio

S.p.s. "seven studio"
mis. q. Tbilisi 9 Zmis q. #2
tel: 893 310 840

#	saxelwodeba	farTi

damkveTi:
m. gamyreliZe


proeqtis saxelwodeba:
mravalbiniani
sacxovrebeli
saxli

misamarTi:
q. Tbilisi,
yifSiZis quCa #9

gvari	
g. moniava	
g. moniava	
m. qavTaraZe	
xelmowera	
direqtori	
arqiteqtori	
Seasrula	

dakveTa	
stadia	pr
furceli	
furclebi	
masStabi	1:250
TariRi	11/11/2013

PDF created with pdfFactory Pro trial version www.pdffactory.com

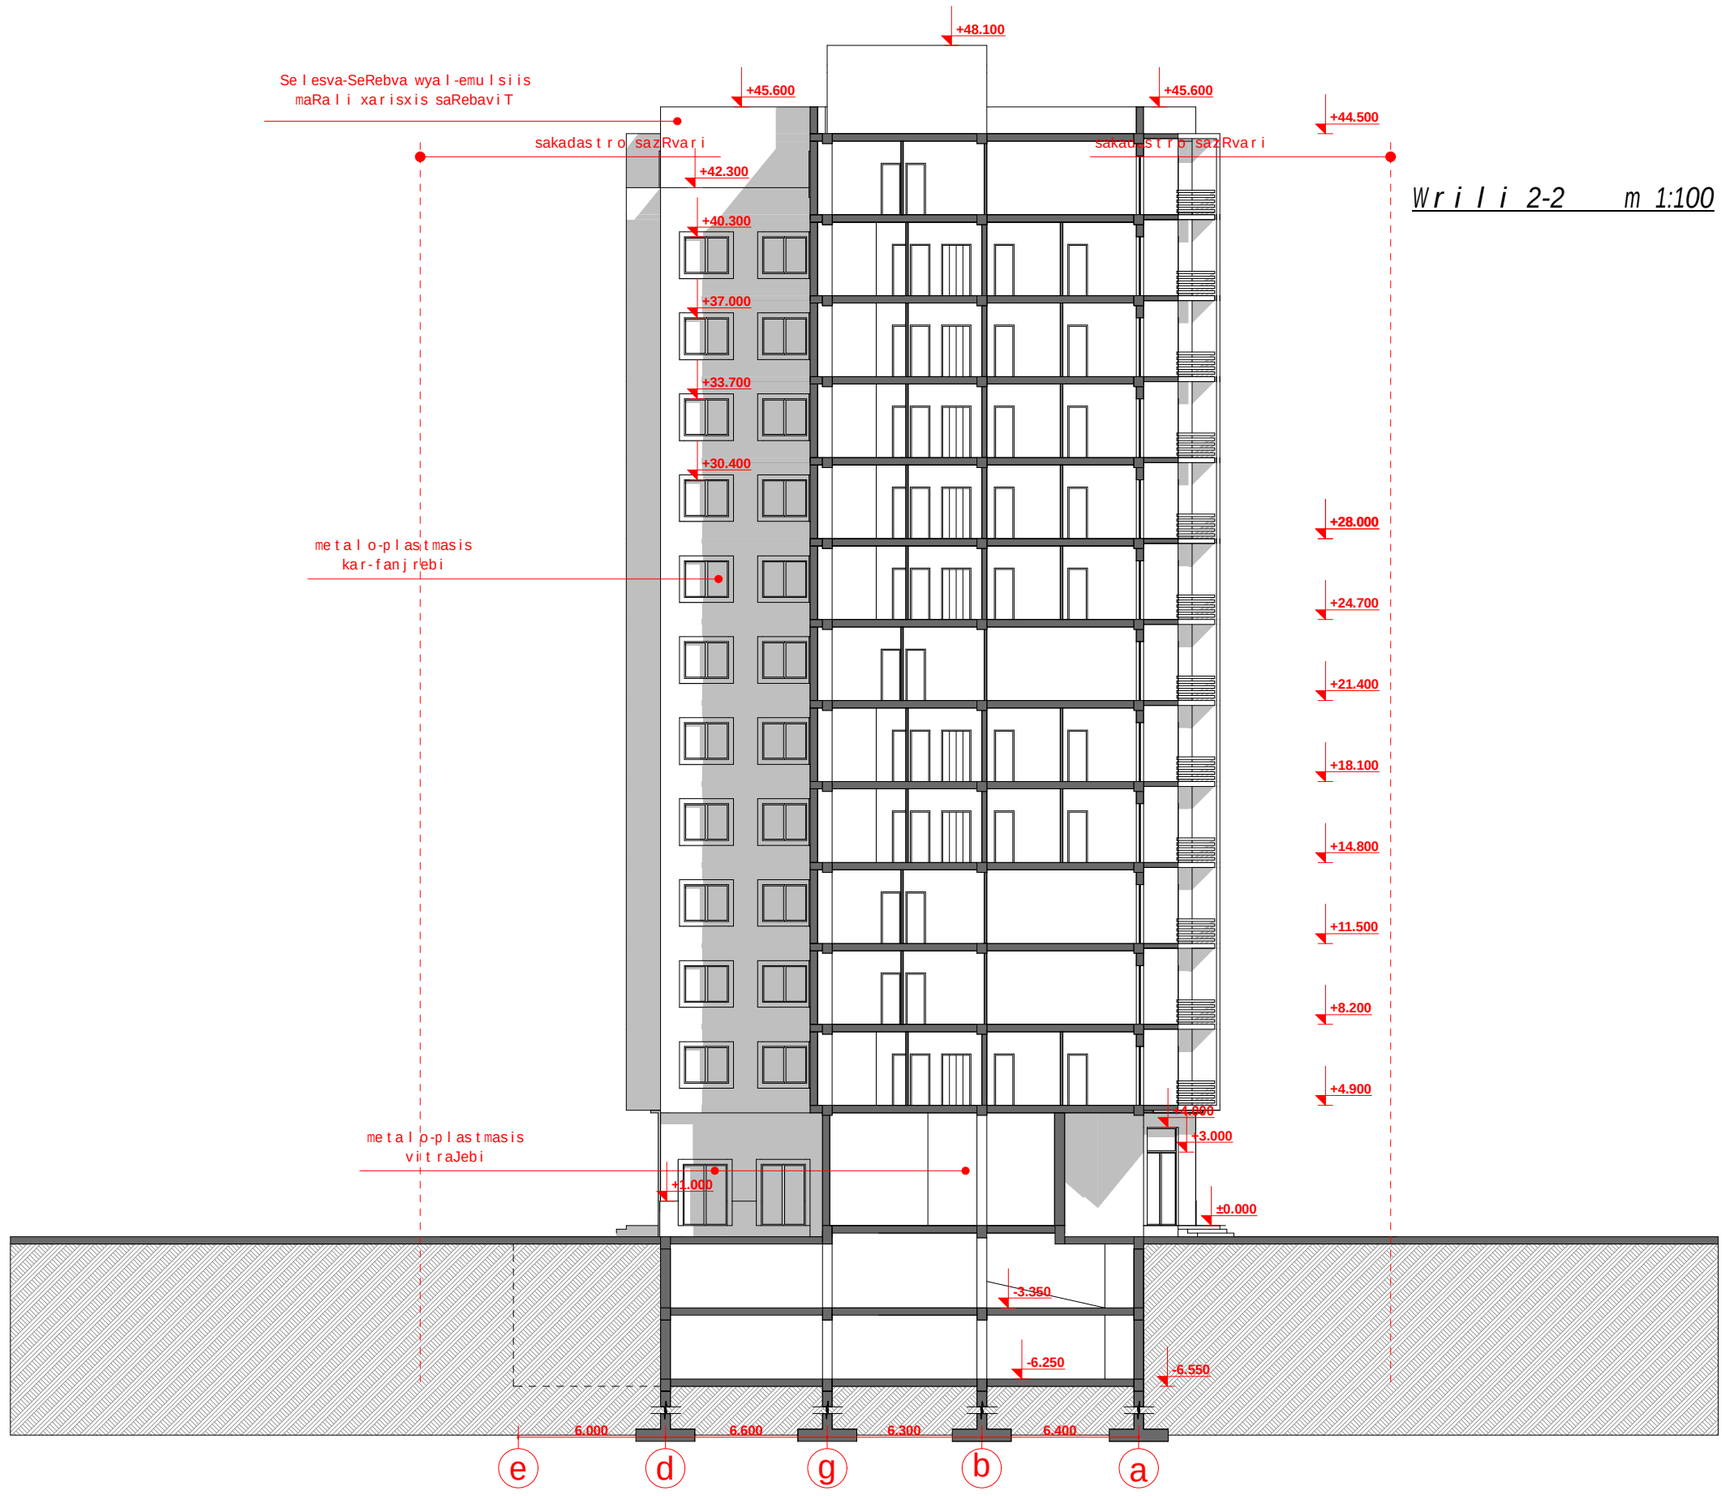

W r i l i 2-2 m 1:100

seven studio

S.p.s. "seven s t u d i o"
mis. q. Tbi l i si 9 Zmis q. #2
t e l . 893 310 840

#	saxe l wo deba	farTi

damkveTi:
m. gamyre l iZe


proeqt i s saxe l wo deba:
mravaLbiniani
sacxovrebe l i
sax l i

misamarTi:
q. Tbi l i si,
yifSiZis quCa #9

gvari	g. moniava	g. moniava				m. qavTaraZe	
xe l mowera							
	di reqtori	arqi teqtori				Seasru l a	

dakveTa	
s t adi a	pr
furce l i	
furc l ebi	
masSt abi	1:200
TariRi	11/11/2013

PDF created with pdfFactory Pro trial version www.pdffactory.com

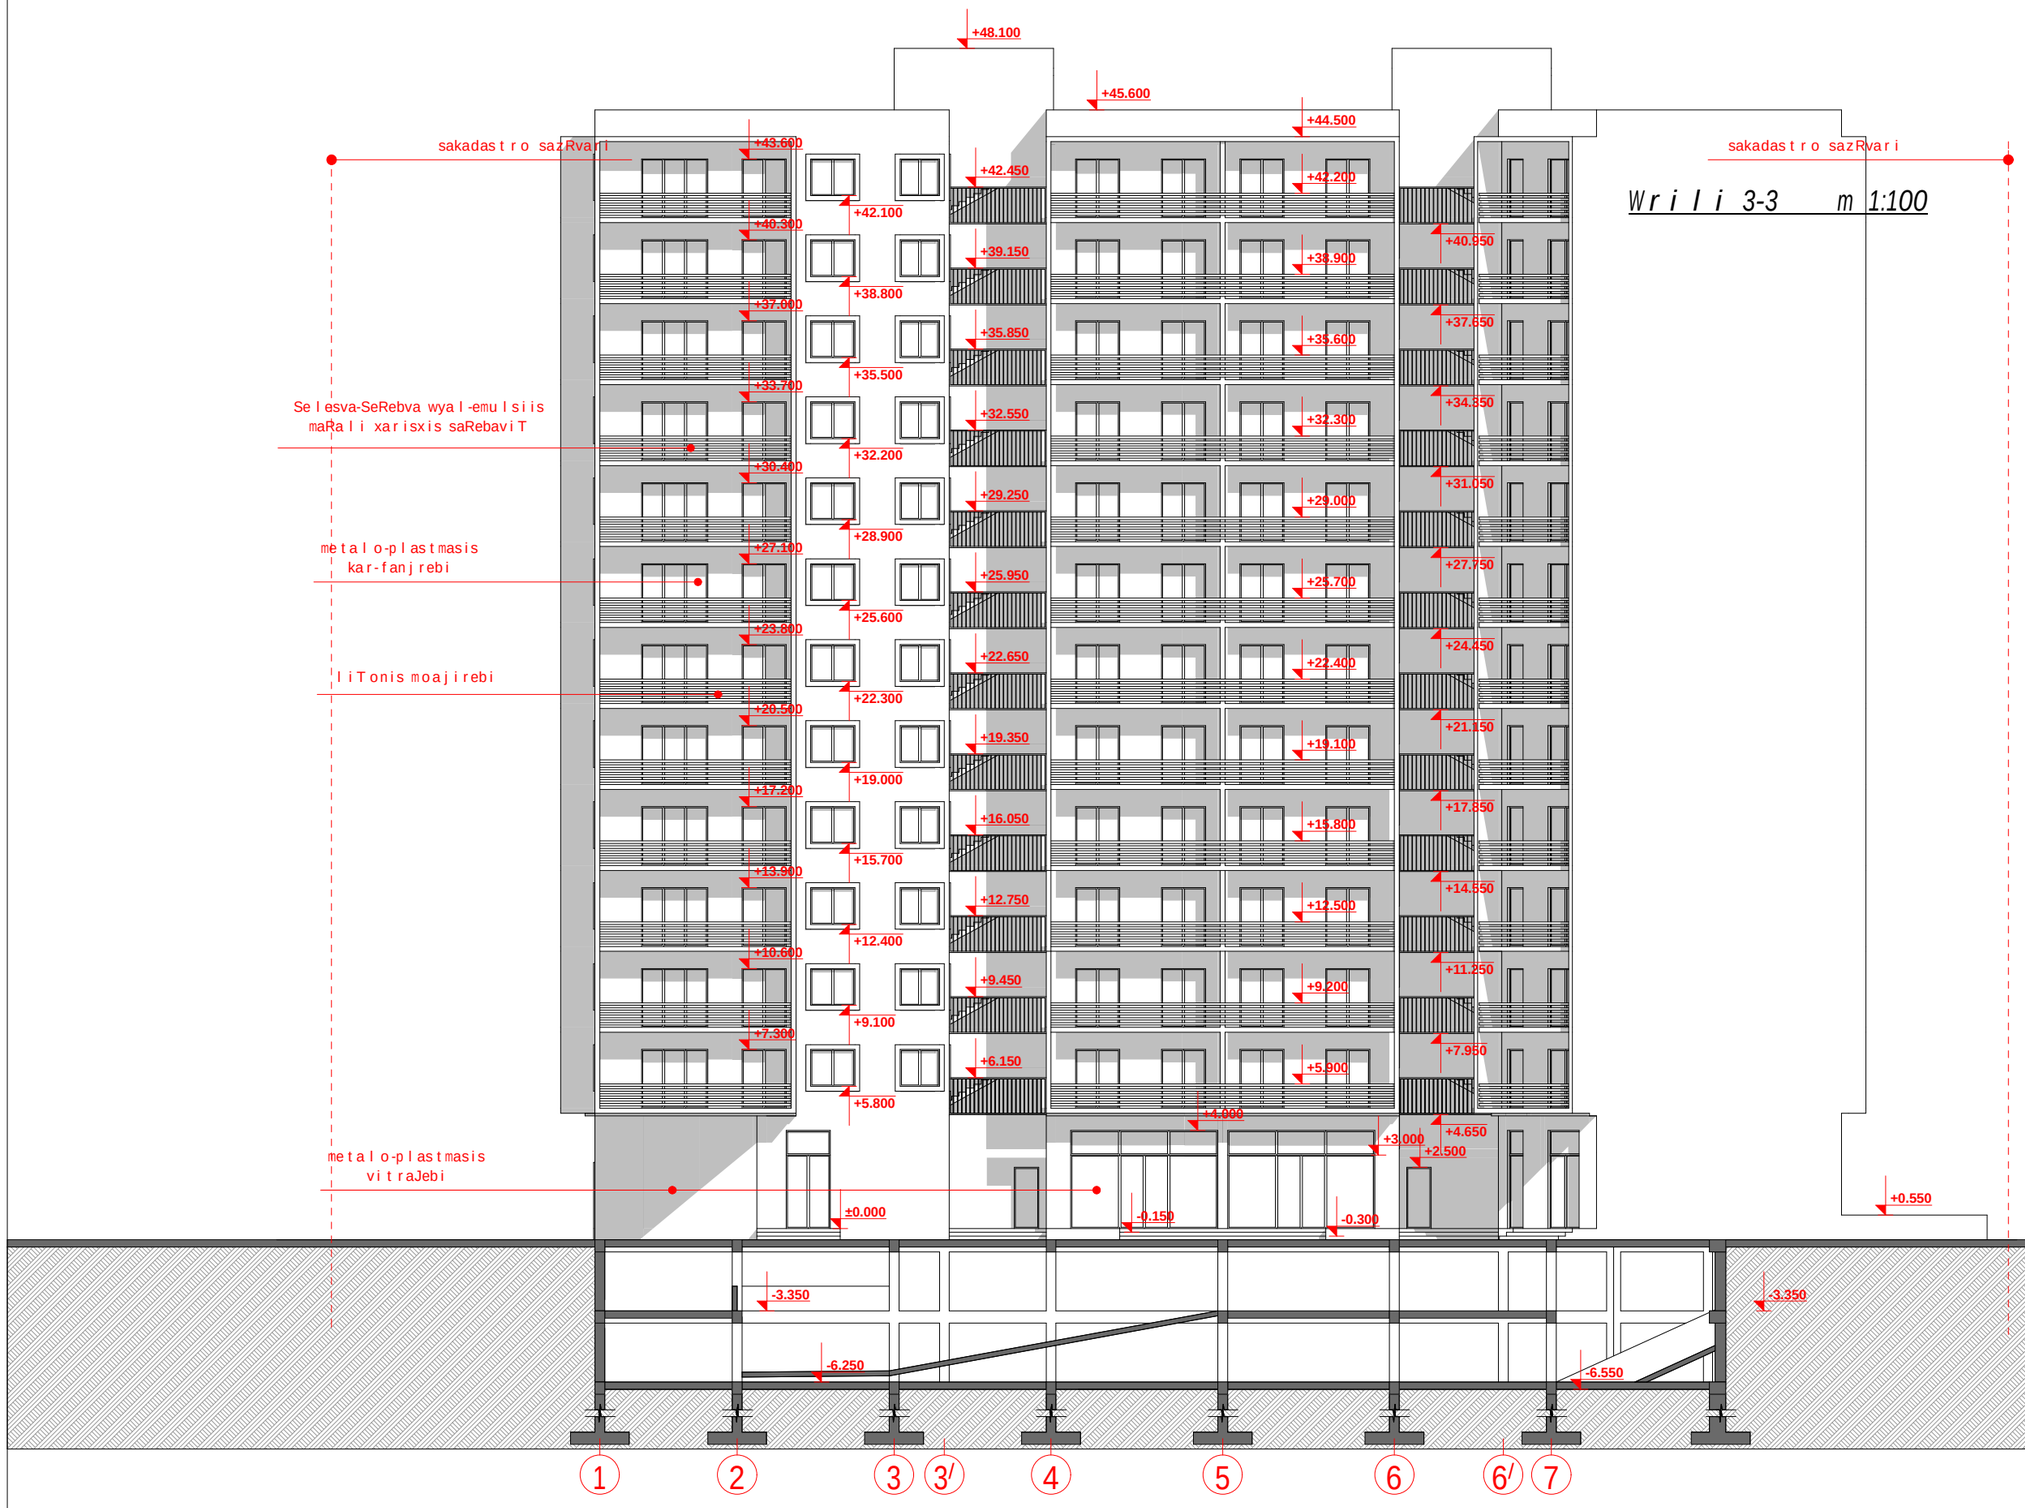

Wrili 3-3 m 1:100

seven studio

S.p.s. "seven studio"
mis. q. Tbilisi 9 Zmis q. #2
tel: 893 310 840

#	saxelwodeba	farTi

damkveTi:
m. gamyreliZe

proeqtis saxelwodeba:
mravalbiniani
sacxovrebeli
saxli

misamarTi:
q. Tbilisi,
yifSiZis quCa #9

gvari	g. moniava	g. moniava				m. qavTaraZe	
xelmowera							
	direqtori	arqiteqtori				Seasrula	

dakveTa	
stadia	pr
furceli	
furclebi	
masStabi	1:200
TariRi	11/11/2013

PDF created with pdfFactory Pro trial version www.pdffactory.com