## ჭრილი ს-1 1:250

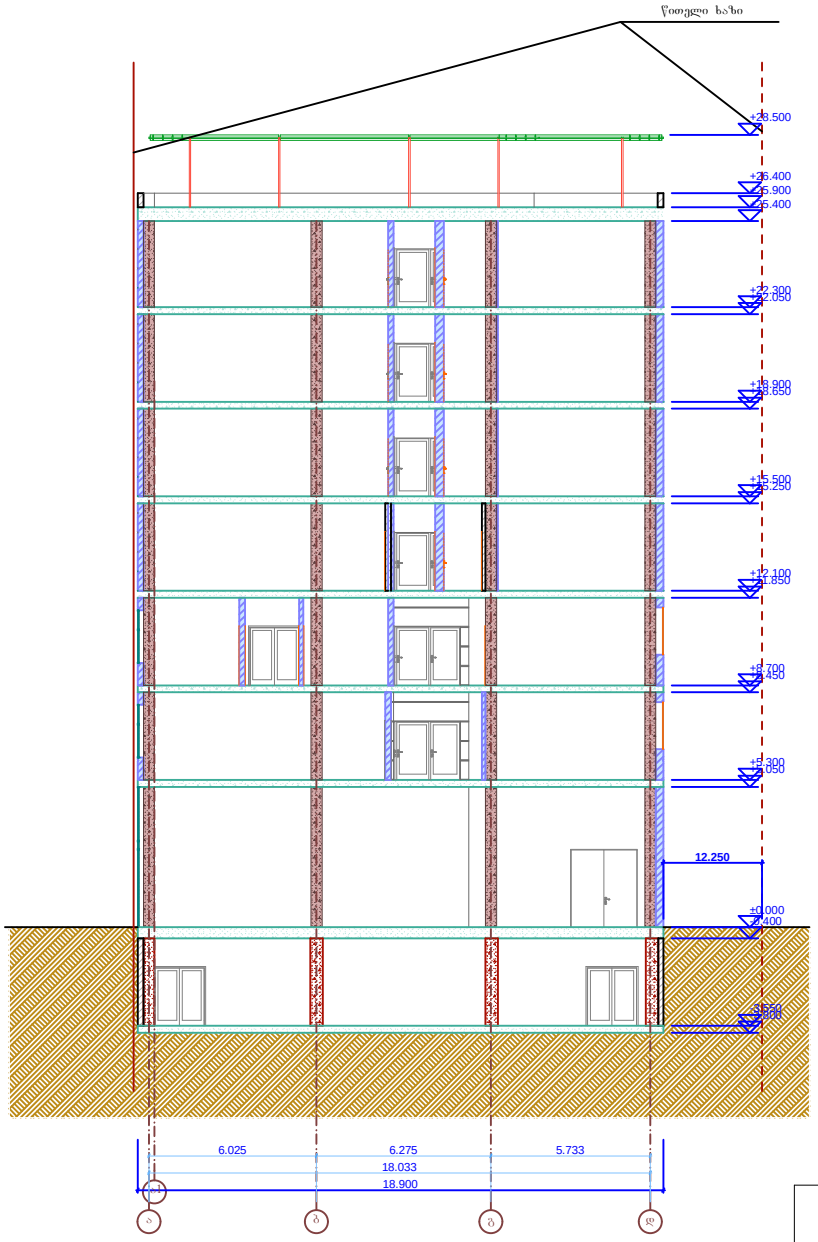


# შ.პ.ს "ფარმატება"

| | | | | |
|---|---|---|---|---|
| დამკვეთი | შ.პ.ს „უნივერსალური“ ი. ფილიპოვი | პროექტი | დირექტორი | ბ. კოპზირიძე |
| | | | პრ. მთ. არქ. | ბ. რაზმაძე |
| მისამართი | ქ. თბილისი აბლაძის ქ. №37 | **ჭრილი ს-1 1:250** | კონსტრ. | შ. კირვალიძე |
| | | | | |

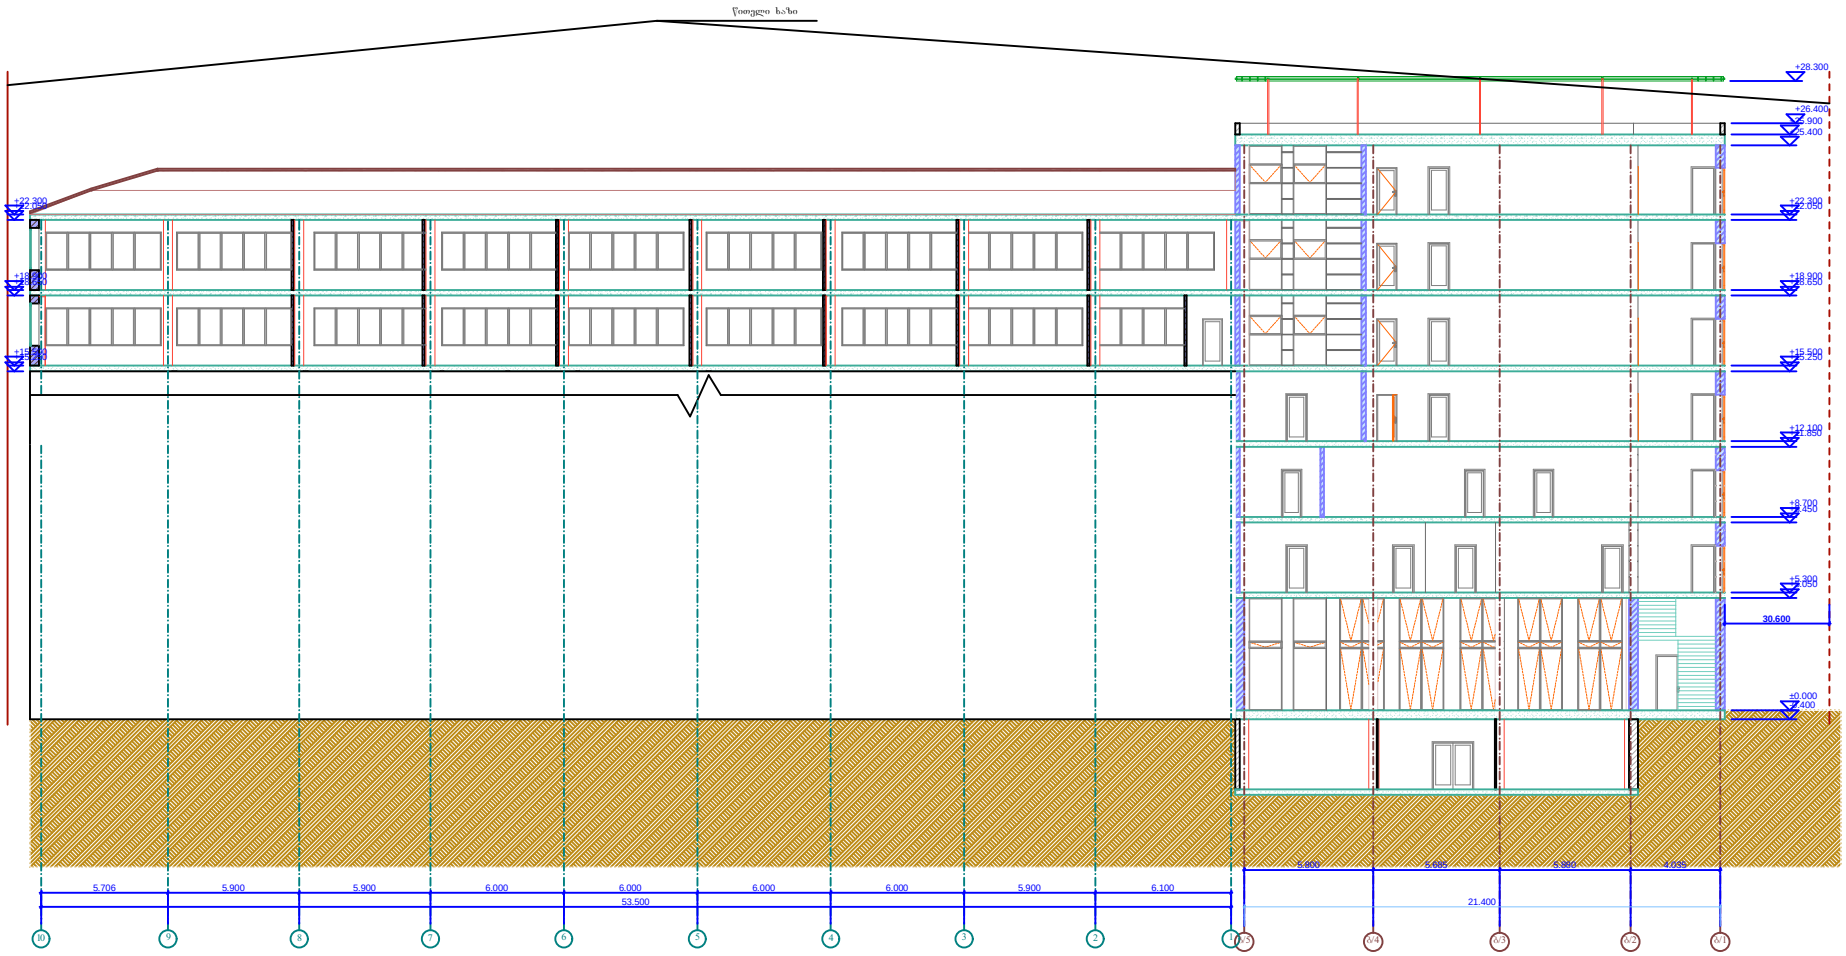

-0.400

±0.000

+5.050 +5.300

+8.450 +8.700

+11.850 +12.100

+15.250 +15.500

+18.650 +18.900

+22.050 +22.300

+25.400 +25.900 +26.400

+28.300

+15.250 +15.500

+18.650 +18.900

+22.050 +22.300

5.800 5.685 5.880 4.035

53.500 21.400

5.706 5.900 5.900 6.000 6.000 6.000 6.000 5.900 6.100

30.600

წითელი ხაზი

ბ/5 ბ/4 ბ/3 ბ/2 ბ/1 10 9 8 7 6 5 4 3 2 1 შ.პ.ს ~წარმატება~

დამკვეთი შ.პ.ს `უნიცენტრი~ ი. ფილიშვილი

მისამართი ქ. თბილისი

აგლაძის ქ. #37

დირექტორი

პრ. მთ. არქ. კონსტრ.

ბ. კოვზირიძე

ჟ. კირვალიძე გ. რაზმაძე

პროექტი

ჭრილი ს-2 1:250

ჭრილი ს-2 1:250