ჭრილი 1-1

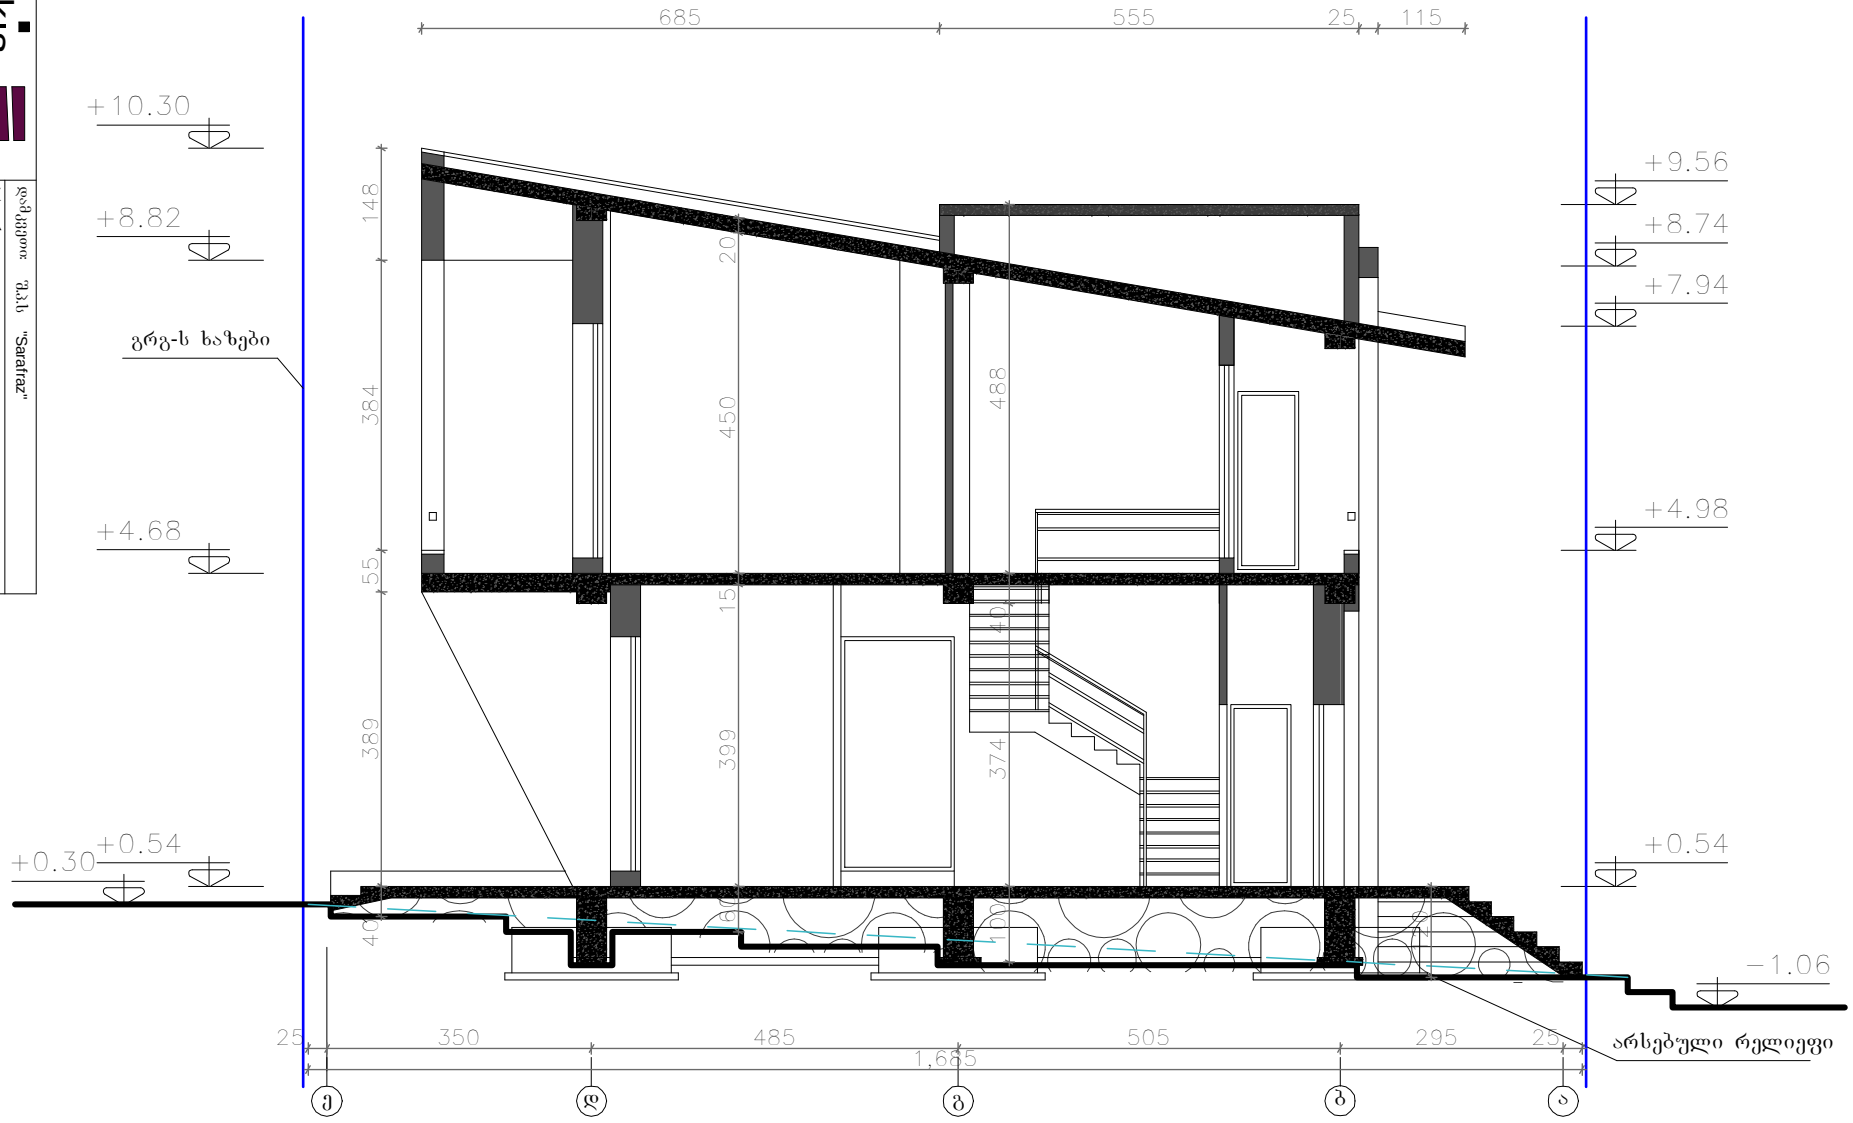

Karkia

დამკვეთი: შ.პ.ს "Sarafraz"

პროექტი: ინდ. საცხოვრებელი სახლების კომპლექსი (ს.ტაბახმელა) (ტიპი D,ნაკვ. №24)

დასახელება: ჭრილი 1-1

მოარქიტექტორი:	
ინტერიერი და ექსტერიერი:	
დ. ტაპიზაღე	
შეამოწმა:	
შ. ტაპიზაღე	
დაამტკიცა:	
დ. ტაპიზაღე	
ეროვული:	სმ
მასშტაბი	1:100
ფორმატი	A3
პროექტის არქივის ნომერი:	
თარიღი:	13/07/13
რევ.	03
ფურ.-ლი №:	12
ფურც. რ-ბა:	13

ჭრილი 2-2

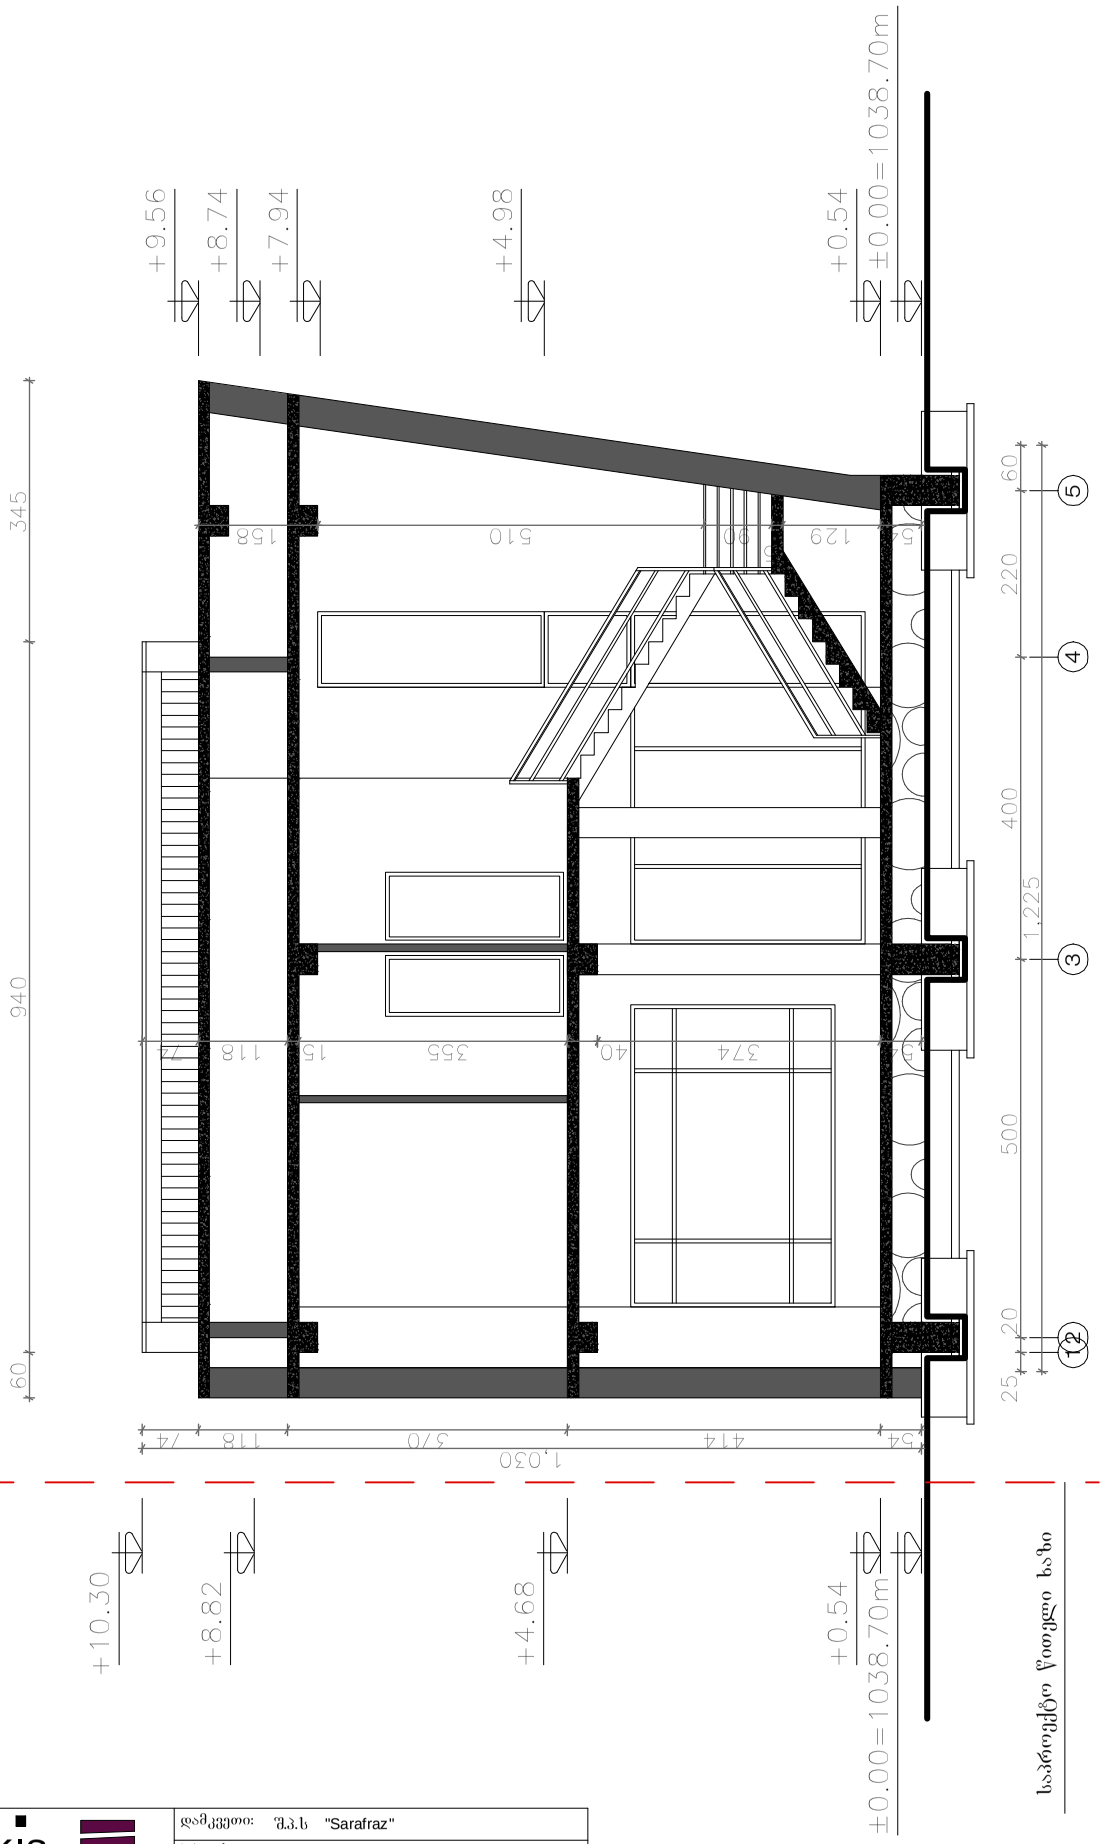
+9.56
+8.74
+7.94
+4.98
+0.54
±0.00=1038.70m
345
940
60
158
510
90
129
54
60
220
400
1,225
500
20
25
5
4
3
2
1
54
74
118
370
414
1,030
+10.30
+8.82
+4.68
+0.54
±0.00=1038.70m
საპროექტო წითელი ხაზი

| | | |