Wrili 1-1

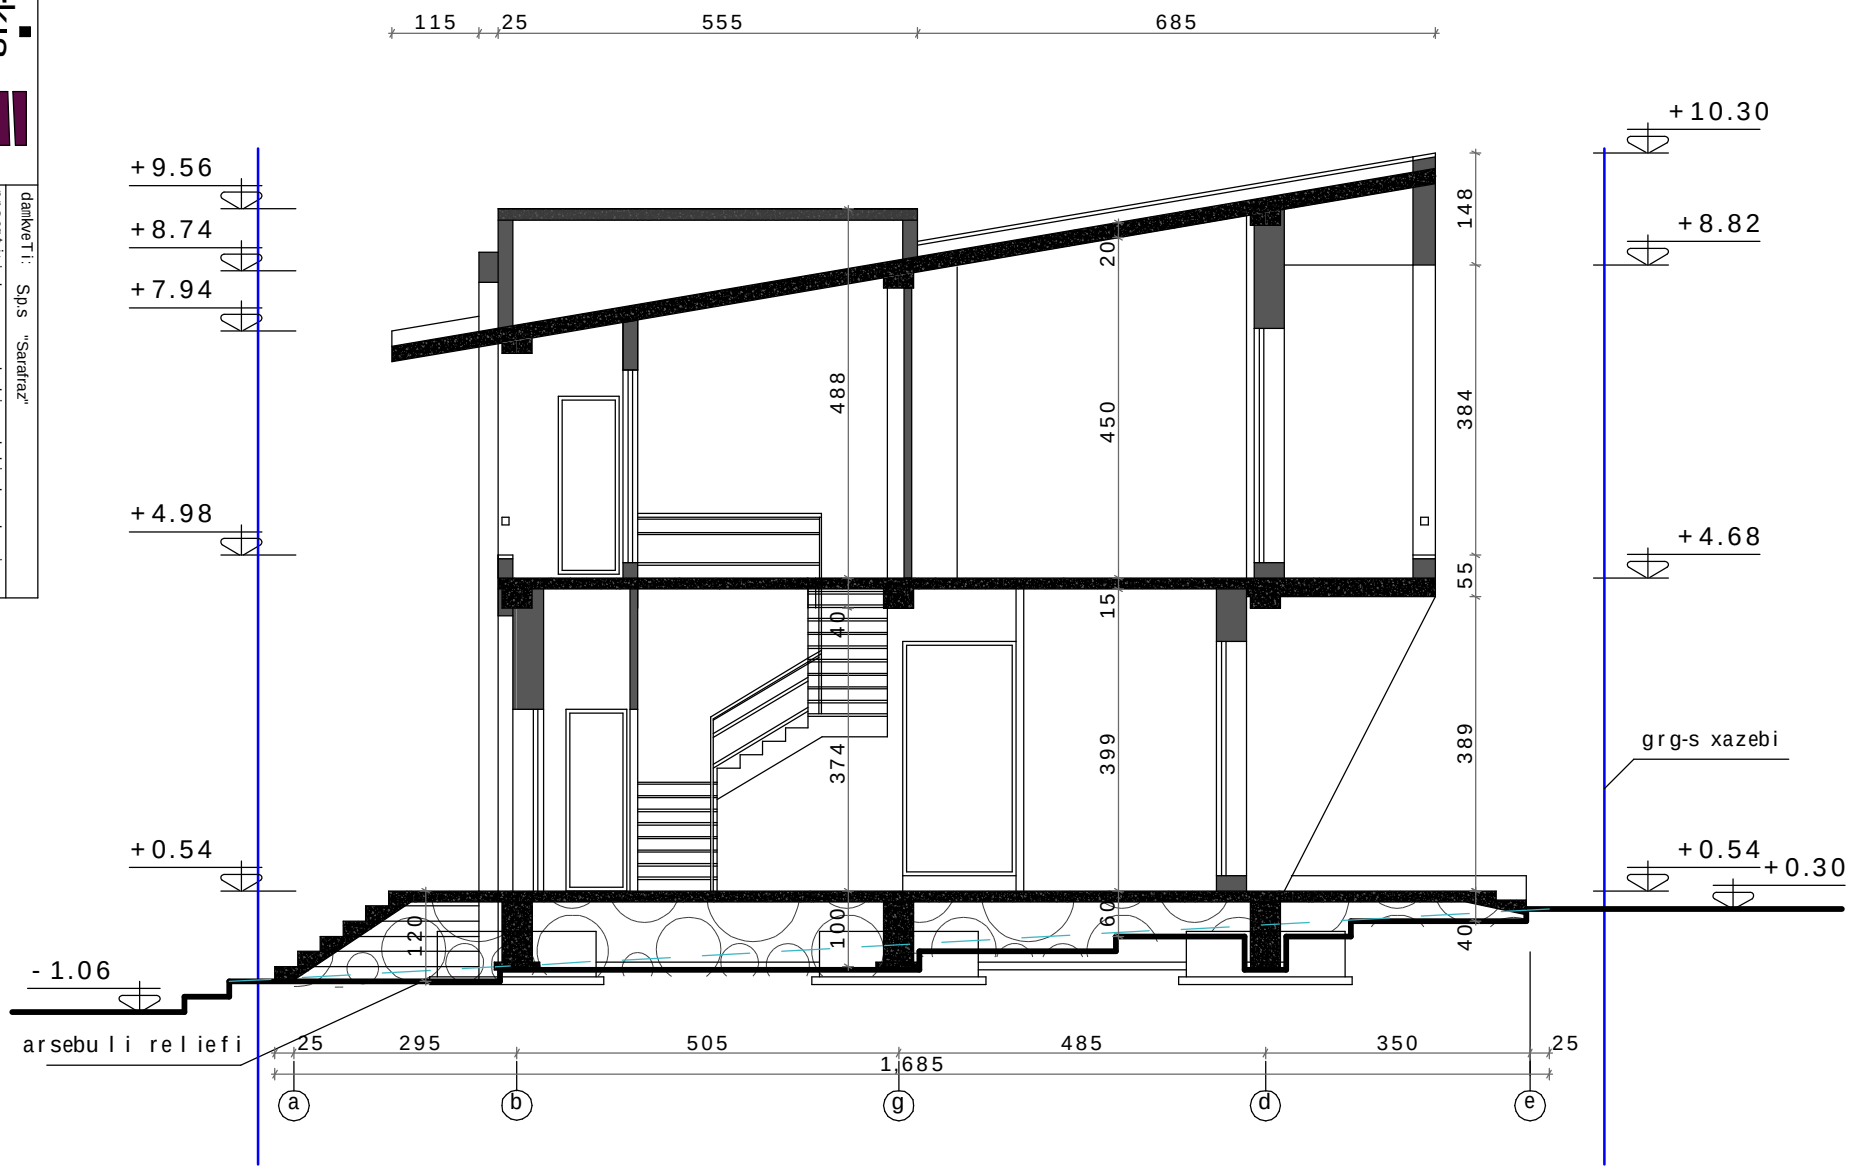

Karkia

damkveTi: Sp.s "Sarafraz"

proeqti: ind. sacxovrebeli saxlebis kompleqsi (s.tabaxmela) (tipi D/nakv. #8)

dasaxeleba: Wrili 1-1

mT.arqiteqtori:	d. tahizade	Seamowma:	S. tahizade
interieri da eqsterieri:	Smatinfar	daamtkica:	d. tahizade
erTeuli:	sm	masStabi:	1:100
formati:	A3	proeqtis arqivis nomeri:	
TariRi:	13/07/13	rev.	03
fur.-li #:	12	furc. r-ba:	13

Wrili 2-2

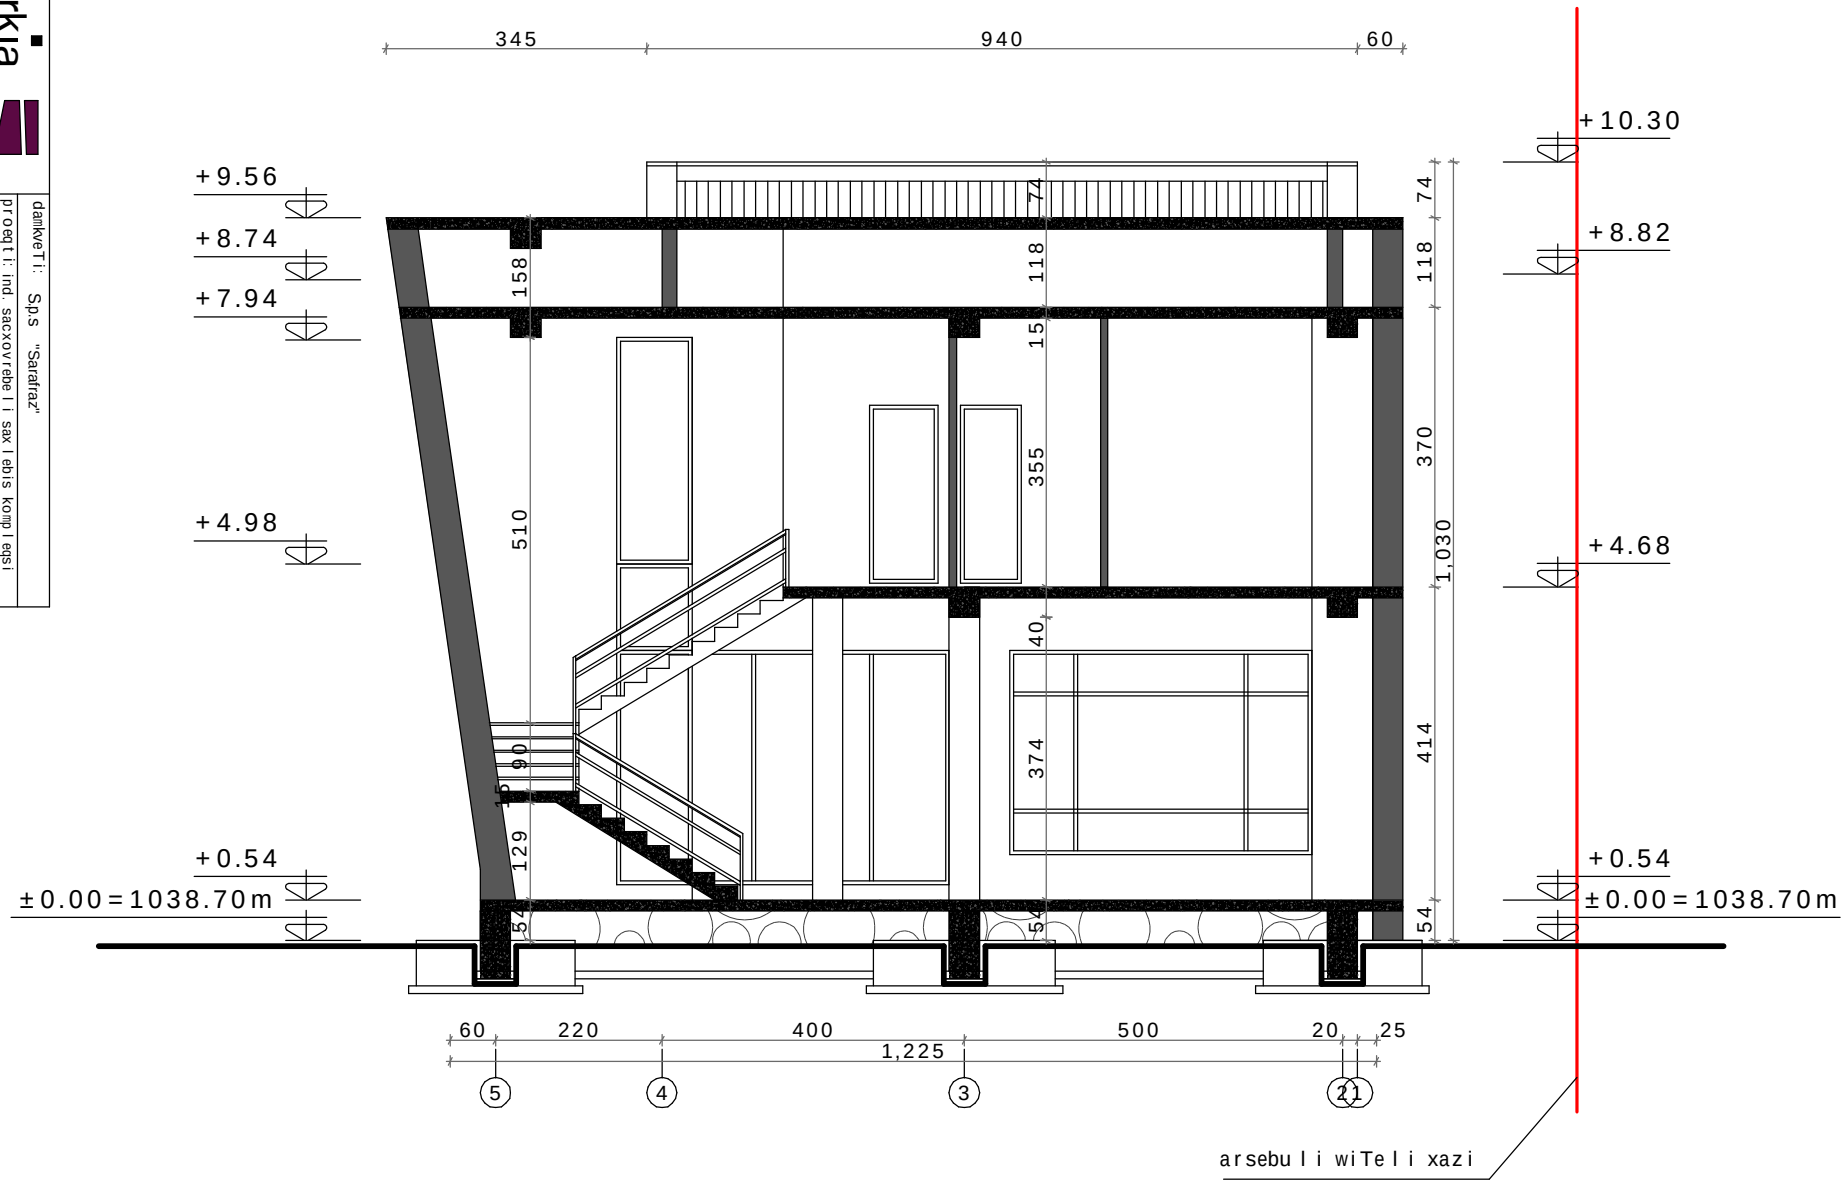

Karkia

damkveTi: Sp.s "Sarafraz"

proeqti: ind. sacxovrebeli saxlebis kompleqsi (s.tabaxmela) (tipi D;nakv. #8)

dasaxeleba: Wrili 2-2

mT.arqiteqtori:	d. tahizade	Seamowma:	S. tahizade
interieri da eqsterieri:	Smatinfar	daamtkica:	d. tahizade

erTeuli:	sm	masStabi:	1:100
formati:	A3	proeqtis arqivis nomeri:	
TariRi:	13/07/13	rev.	03
fur.-li #:	13	furc. r-ba:	13