fasadi Rer-Si 1-5

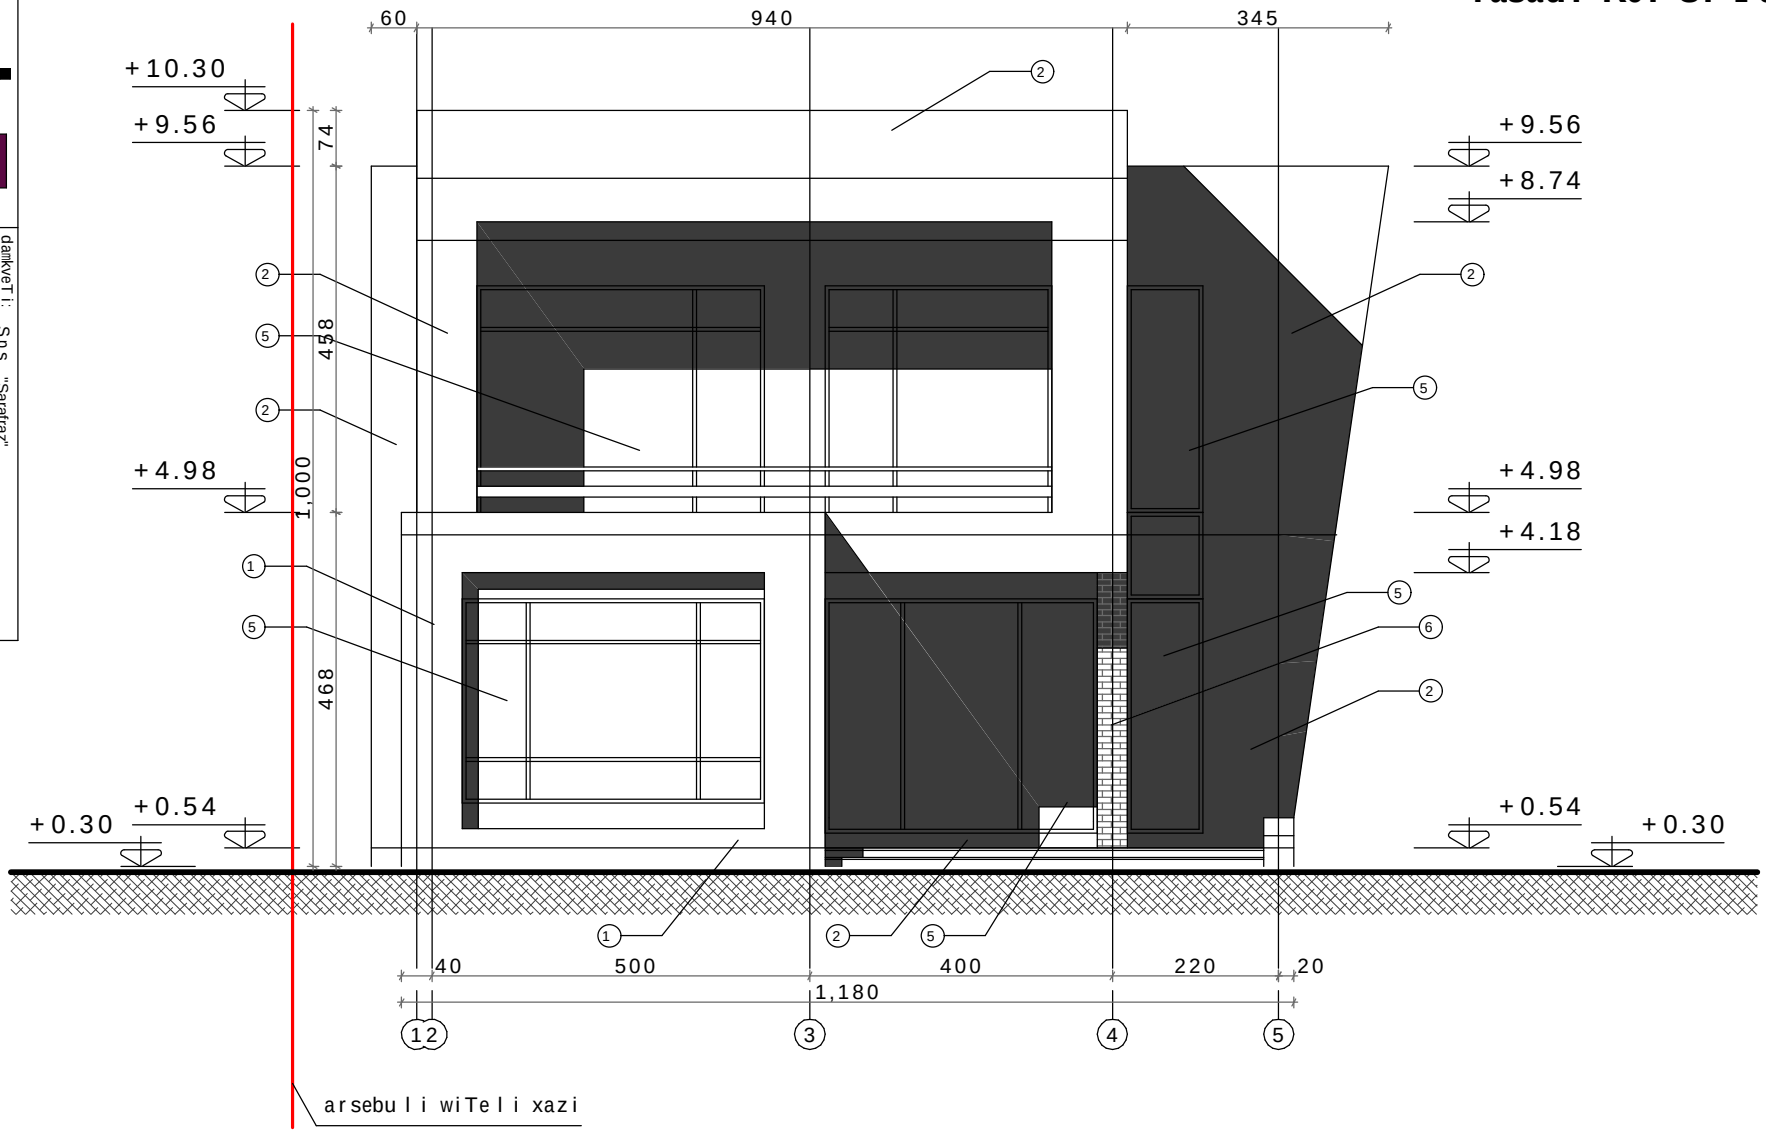

liTon plastmasis fanjrebi da vitraJebi minapaketiT (5)

liToni ,SeRebili antikoroziuli yavisferi saRebaviT (3)

rk/betoni,Selesili da SeRebili yavisferi fasadis saRebaviT (1)

bunebrivi qviT mopirkeTeba (6)

profilirebuli aluminis furclebi (4)

rk/betoni,Selesili da SeRebili ruxi fasadis saRebaviT (2)

Karkia

damkveTi: S.p.s "Sarafraz"

proeqti: ind. sacxovrebeli saxlebis kompleqsi (s.tabaxmela) (tipi D',nakv. #25)

dasaxeleba: fasadi Rer-Si 5-1

mTarqiteqtori:	d. tahizade	Seamowma:	S. tahizade
interieri da eqsterieri:	Smatinfar	daamtkica:	d. tahizade

erTeuli: sm

masStabi: 1:100

formati: A3

proeqtis arqivis nomeri:

TariRi: 13/07/13

rev. 03

fur.-li #: 8

furc. r-ba: 13

fasadi Rer-Si 5-1

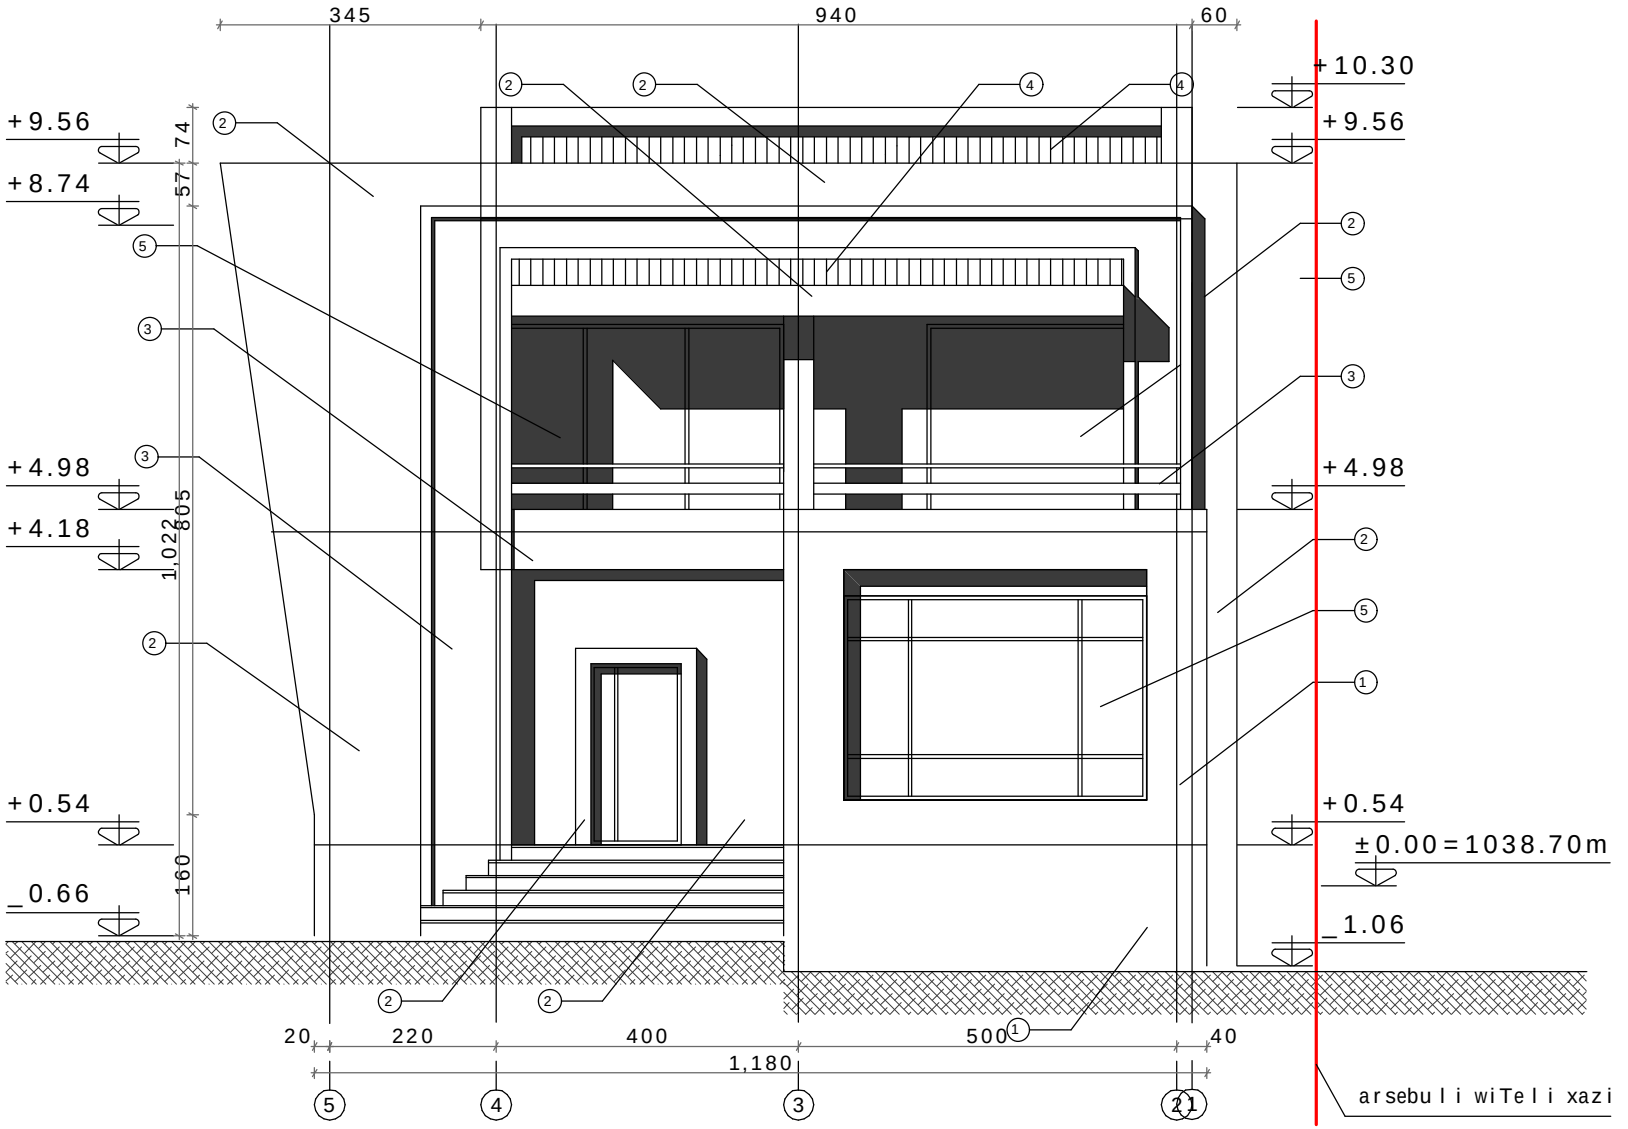

liTon plastmasis fanjrebi da vitraJebi minapaketiT (5)

liToni ,SeRebili antikoroziuli yavisferi saRebaviT (3)

rk/betoni,Selesili da SeRebili yavisferi fasadis saRebaviT (1)

bunebrivi qviT mopirkeTeba (6)

profilirebuli aluminis furclebi (4)

rk/betoni,Selesili da SeRebili ruxi fasadis saRebaviT (2)

Karkia

damkveTi: S.p.s "Sarafraz"

proeqti: ind. sacxovrebeli saxlebis kompleqsi (s.tabaxmela) (tipi D',nakv. #25)

dasaxeleba: fasadi Rer-Si 1-5

mTarqiteqtori:	d. tahizade	Seamowma:	S. tahizade
interieri da eqsterieri:	Smatinfar	daamtkica	d. tahizade

erTeuli: sm

masStabi: 1:100

formati: A3

proeqtis arqivis nomeri:

TariRi: 13/07/13

rev. 03

fur.-li #: 9

furc. r-ba: 13

fasadi Rer-Si a-e

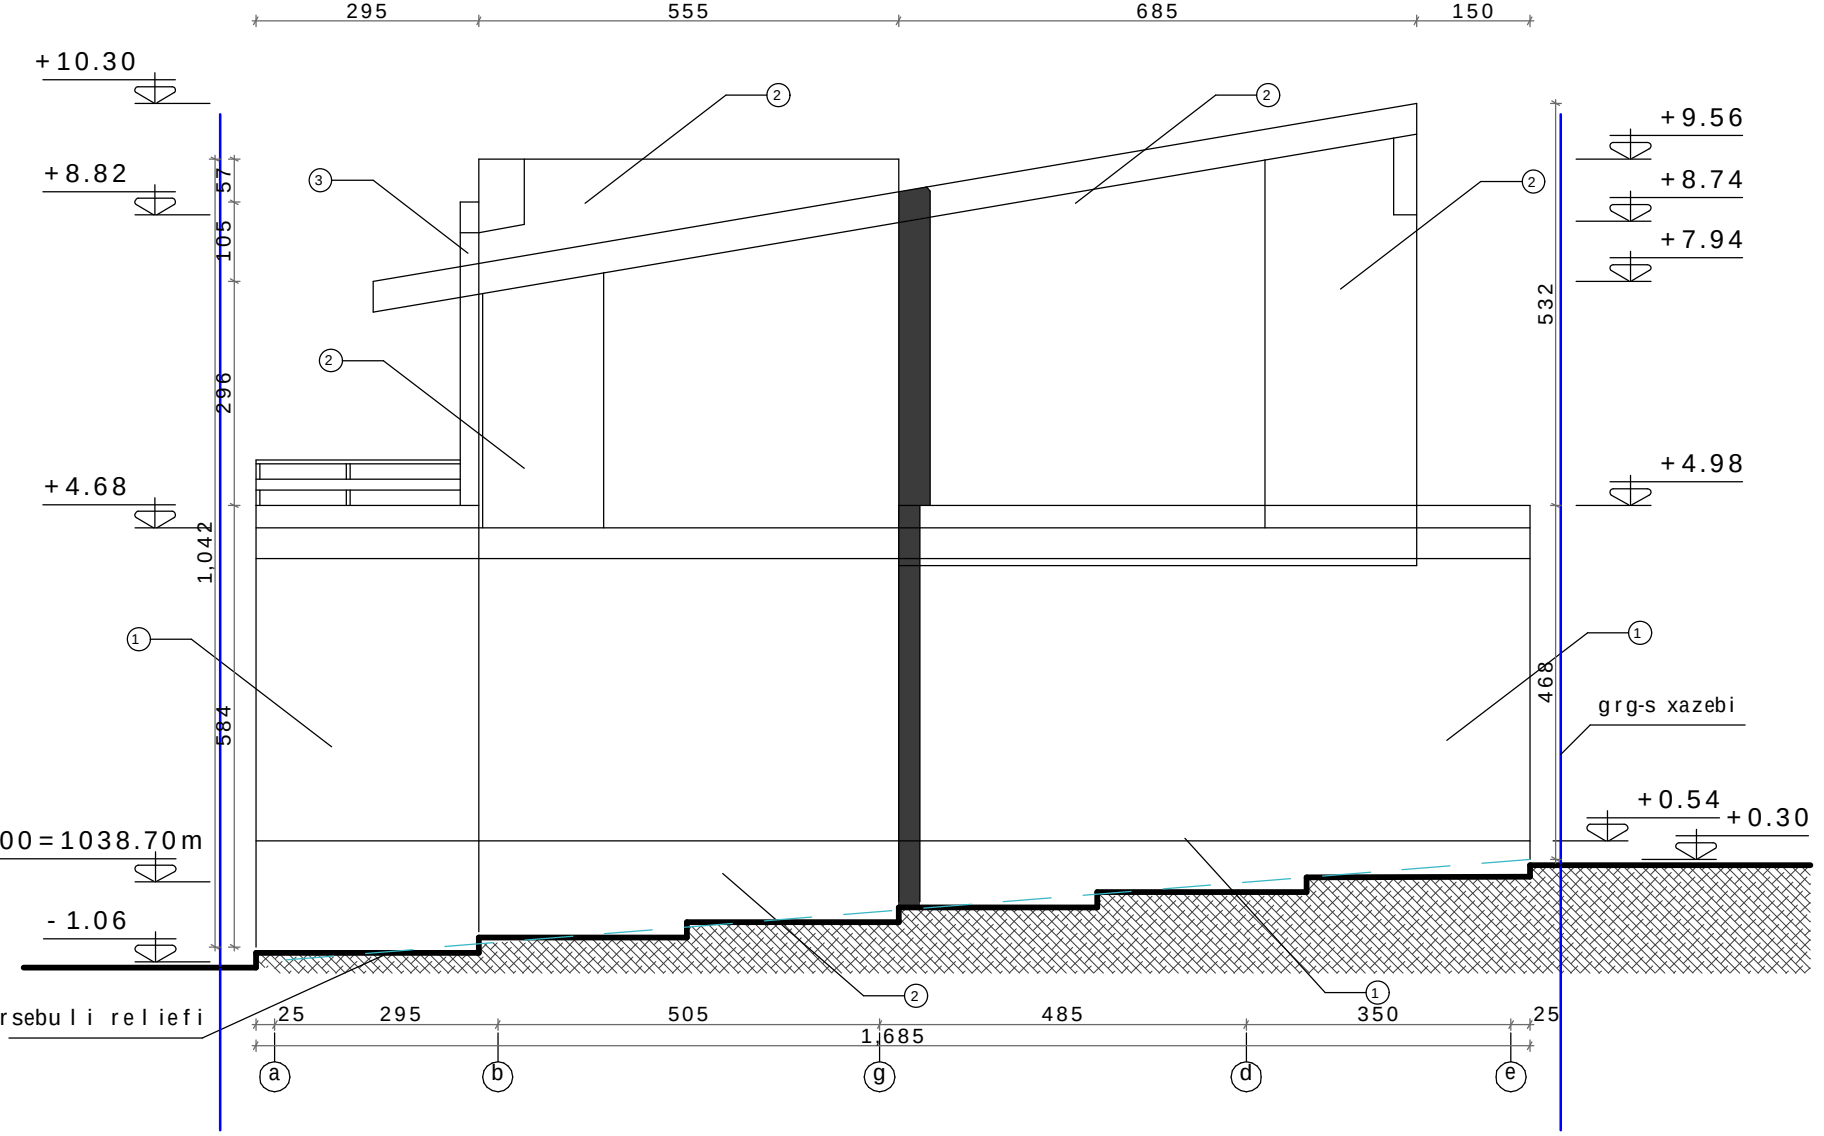

liTon plastmasis fanjrebi da vitraJebi minapaketiT (5)

liToni ,SeRebili antikoroziuli yavisferi saRebaviT (3)

rk/betoni,Selesili da SeRebili yavisferi fasadis saRebaviT (1)

bunebrivi qviT mopirkeTeba (6)

profilirebuli aluminis furclebi (4)

rk/betoni,Selesili da SeRebili ruxi fasadis saRebaviT (2)

Karkia

damkveTi: S.p.s "Sarafraz"

proeqti: ind. sacxovrebeli saxlebis kompleqsi (s.tabaxmela) (tipiD',nakv. #25)

dasaxeleba: fasadi Rer-Si e-a

mTarqiteqtori:	d. tahizade	Seamowma:	S. tahizade
interieri da eqsterieri:	Smatinfar	daamtkica:	d. tahizade

erTeuli: sm

masStabi: 1:100

formati: A3

proeqtis arqivis nomeri:

TariRi: 13/07/13

rev. 03

fur.-li #: 10

furc. r-ba: 13

fasadi Rer-Si e-a

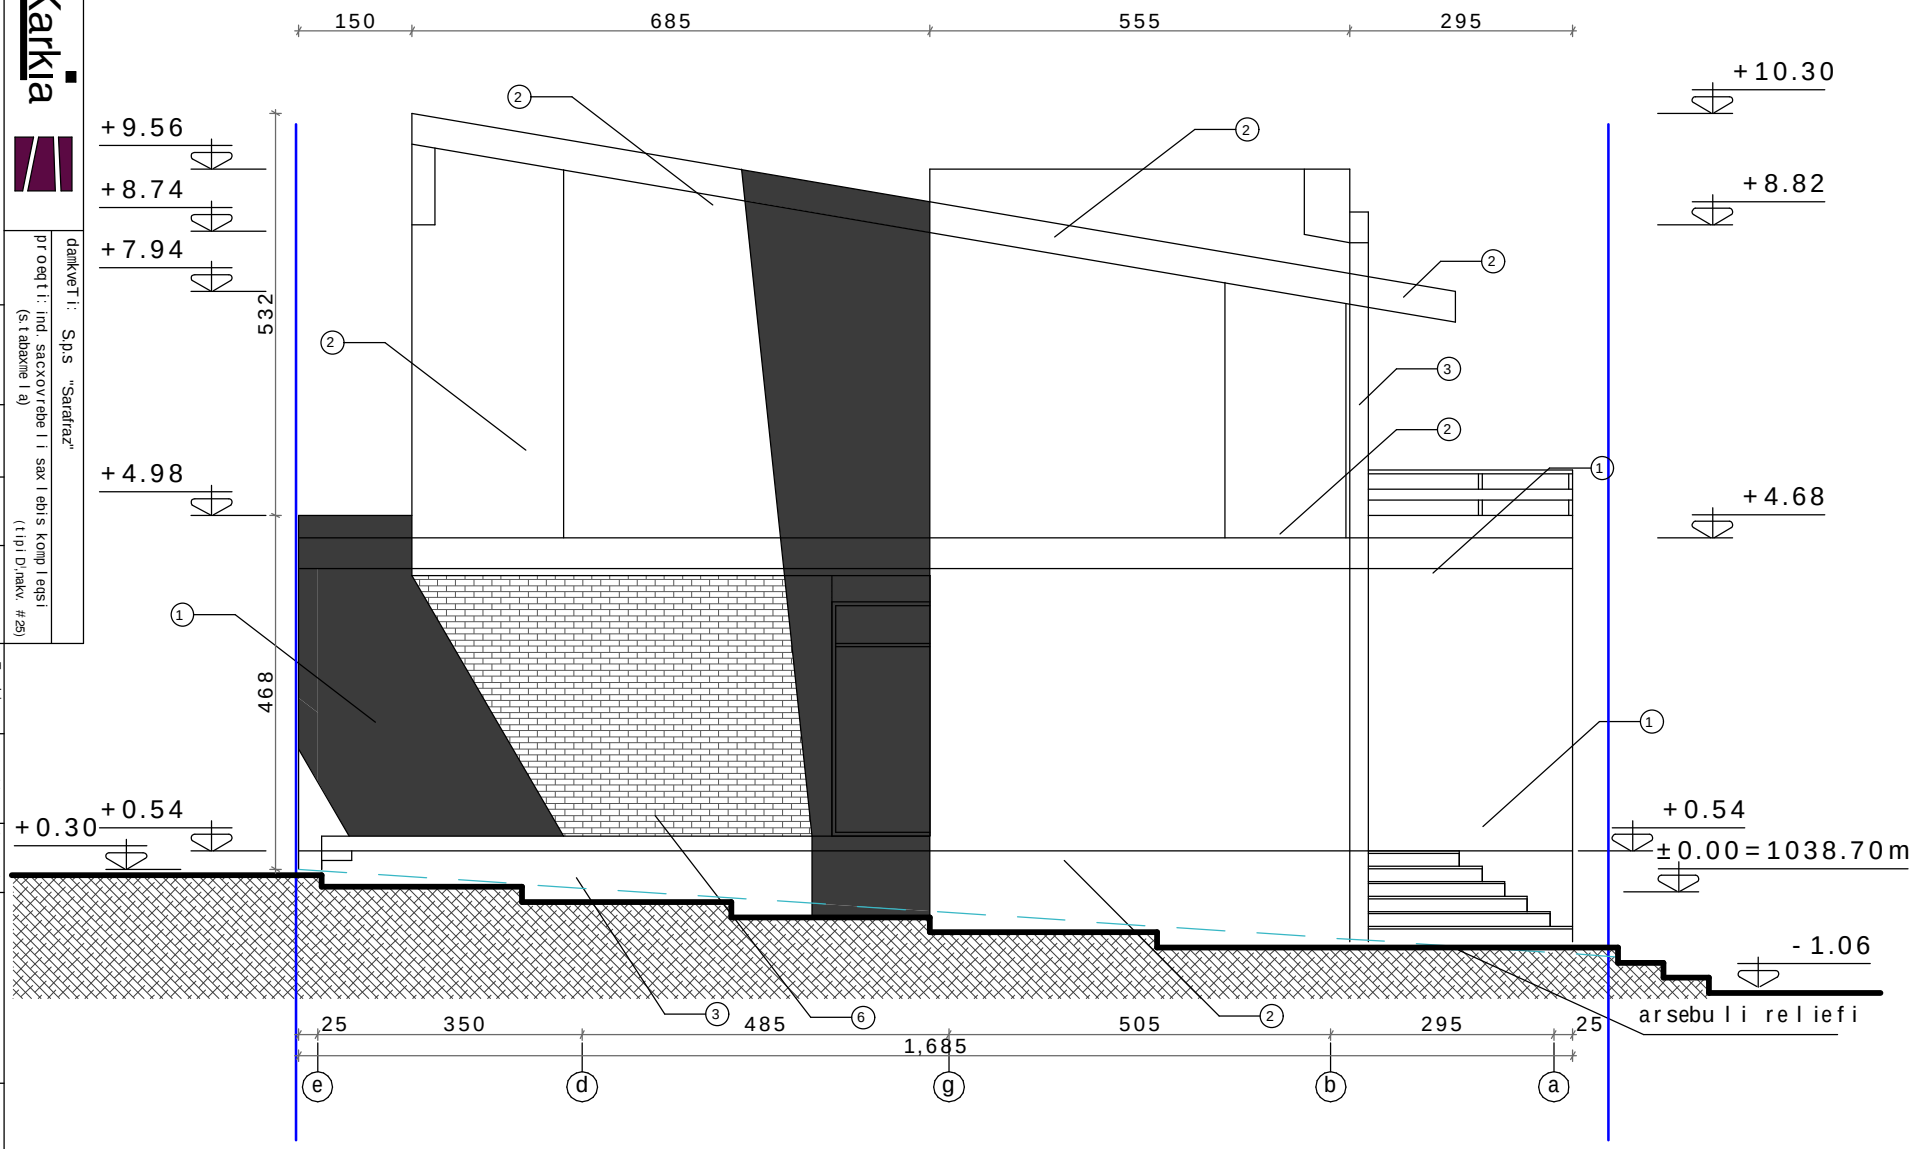

liTon plastmasis fanjrebi da vitraJebi minapaketiT (5)

liToni ,SeRebili antikoroziuli yavisferi saRebaviT (3)

rk/betoni,Selesili da SeRebili yavisferi fasadis saRebaviT (1)

bunebrivi qviT mopirkeTeba (6)

profilirebuli aluminis furclebi (4)

rk/betoni,Selesili da SeRebili ruxi fasadis saRebaviT (2)

Karkia

damkveTi: S.p.s "Sarafraz"

proeqti: ind. sacxovrebeli saxlebis kompleqsi (s.tabaxmela) (tipi D',nakv. #25)

dasaxeleba: fasadi Rer-Si a-e

mTarqiteqtori:	d. tahizade	Seamowma:	S. tahizade
interieri da eqsterieri:	Smatinfar	daamtkica:	d. tahizade

erTeuli: sm

masStabi: 1:100

formati: A3

proeqtis arqivis nomeri:

TariRi: 13/07/13

rev. 03

fur.-li #: 11

furc. r-ba: 13