

გათბობა-კონდიცირების სისტემა

ფასადზე გათბობა-კონდიცირების სისტემა არ ჩანს მას ეფარება დეკორატიული ტიხრები

Sps iveriamSen - plusi			
მრავალფუნქციური სახლის ჰიდრიმტი ბოთუას ქუჩა №20-ის მიმდებარე ტერიტორიაზე /კორიმტირება/			
დირექტორი	ვ. ნადირაშვილი	ფასადი ღერძებში "1-9"	
პრ. მთ. კონსტ.	თ. ლაზარიაშვილი		
პრ. მთ. არქიტ.	ნ. სარალაშვილი		
აგტორები:	ნ. სარალაშვილი		
	ნ. მიმილაშვილი		

ფურცელი	ა-24
თარიღი	2011წ
მასშტაბი	1:200



ბათბოგა-კონდიცირების სისტემა

ფასადი ღერძებში "გ-თ" 1:100

IVERIAMSHEN plus		Sps iveriamSen - plusi			
მრავალფუნქციური საცხოვრებელი სახლის პროექტი გოთუას ქუჩა №20-ის მიმდებარე ტერიტორიაზე /კორექტირება/					
დირექტორი		ვ. ნადირაშვილი	არქიტექტურული ნაწილი		
პრ. მთ. კონსტ.		თ. ლაზარიაშვილი	ფასადი ღერძებში "გ-თ"	ფურცელი	ა-23
პრ. მთ. არქიტ.		ნ. სარალაშვილი		თარიღი	2011წ
ავტორები:		ნ. სარალაშვილი		მასშტაბი	1:200
		ნ. გიგილაშვილი			



ფასადი ღერძებში "9-1"
მ. 1:100

გათბობა-კონდიცირების სისტემა

ფასადზე გათბობა-კონდიცირების სისტემა არ ჩანს მას ეფარება დეკორატიული ტიხრები

Sps iveriamSen - plusi			
მრავალფუნქციური საცხოვრებელი სახლის აროვქტი გოთუას ქუჩა №20-ის მიმდებარე ტერიტორიაზე /კორექტირება/			
დირექტორი	ვ. ნადირაშვილი	არქიტექტურული ნაწილი	
არ. მთ. კონსტ.	თ. ლაზარიაშვილი		ფურცელი ა-22
არ. მთ. არქიტ.	ნ. სარალაშვილი	ფასადი ღერძებში "9-1"	თარიღი 2011წ
აპტორები:	ნ. სარალაშვილი		მასშტაბი 1:200
	ნ. ბიბილაშვილი		

IVERIAMSHEN plus

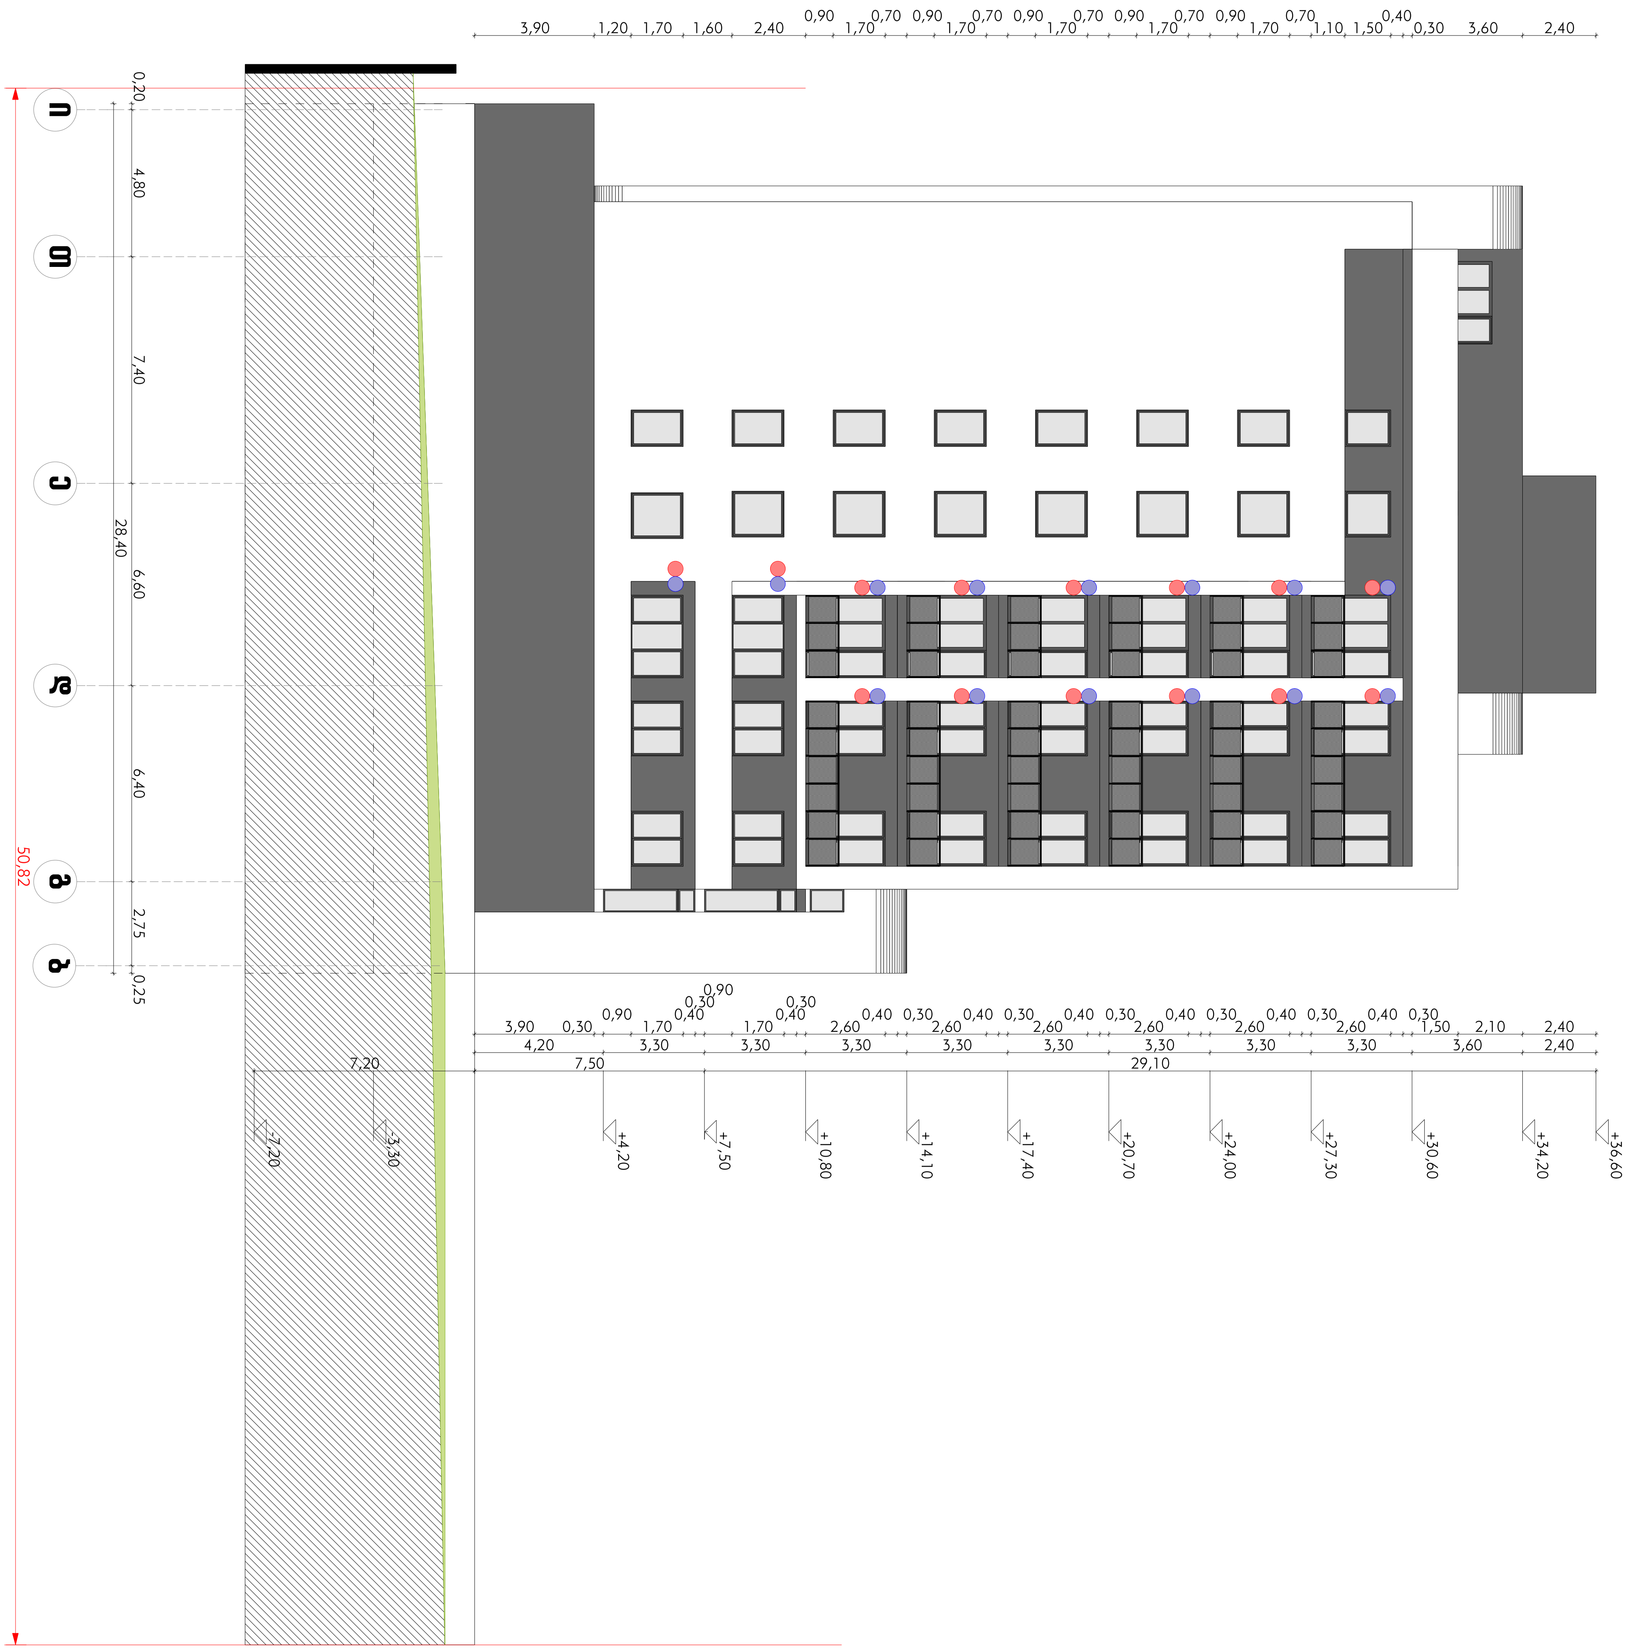

ფასადი
ღერძებში "თ-ბ"
მ. 1:100

მათბობა-კონდიციონირების
სისტემა

iVERIAMSHEN plus

Sps iveriamSen - plusi

მრავალფუნქციური საცხოვრებელი სახლის პროექტი გოთუას ქუჩა №20-ის მიმდებარე ტერიტორიაზე /კორექტირება/

დირექტორი		ვ. ნადირაშვილი	არქიტექტურული ნაწილი		
პრ. მთ. კონსტ.		თ. ლაზარიაშვილი	ფასადი ღერძებში "თ-ბ"	ფურცელი	ა-25
პრ. მთ. არქიტ.		ნ. სარალაშვილი		თარიღი	2011წ
ავტორები:		ნ. სარალაშვილი		მასშტაბი	1:200
		ნ. ბიბილაშვილი			