Tbilisi 2011

sacxovrebeli saxli belinskis q.#47-Si

proeqtis koreqtireba


direqtori:
daviT kobiaSvili

proeqtis avtorebi:

daviT kobiaSvili
sergo zedgeniZe




sardafi-(avtosadgomi)
m.1:200

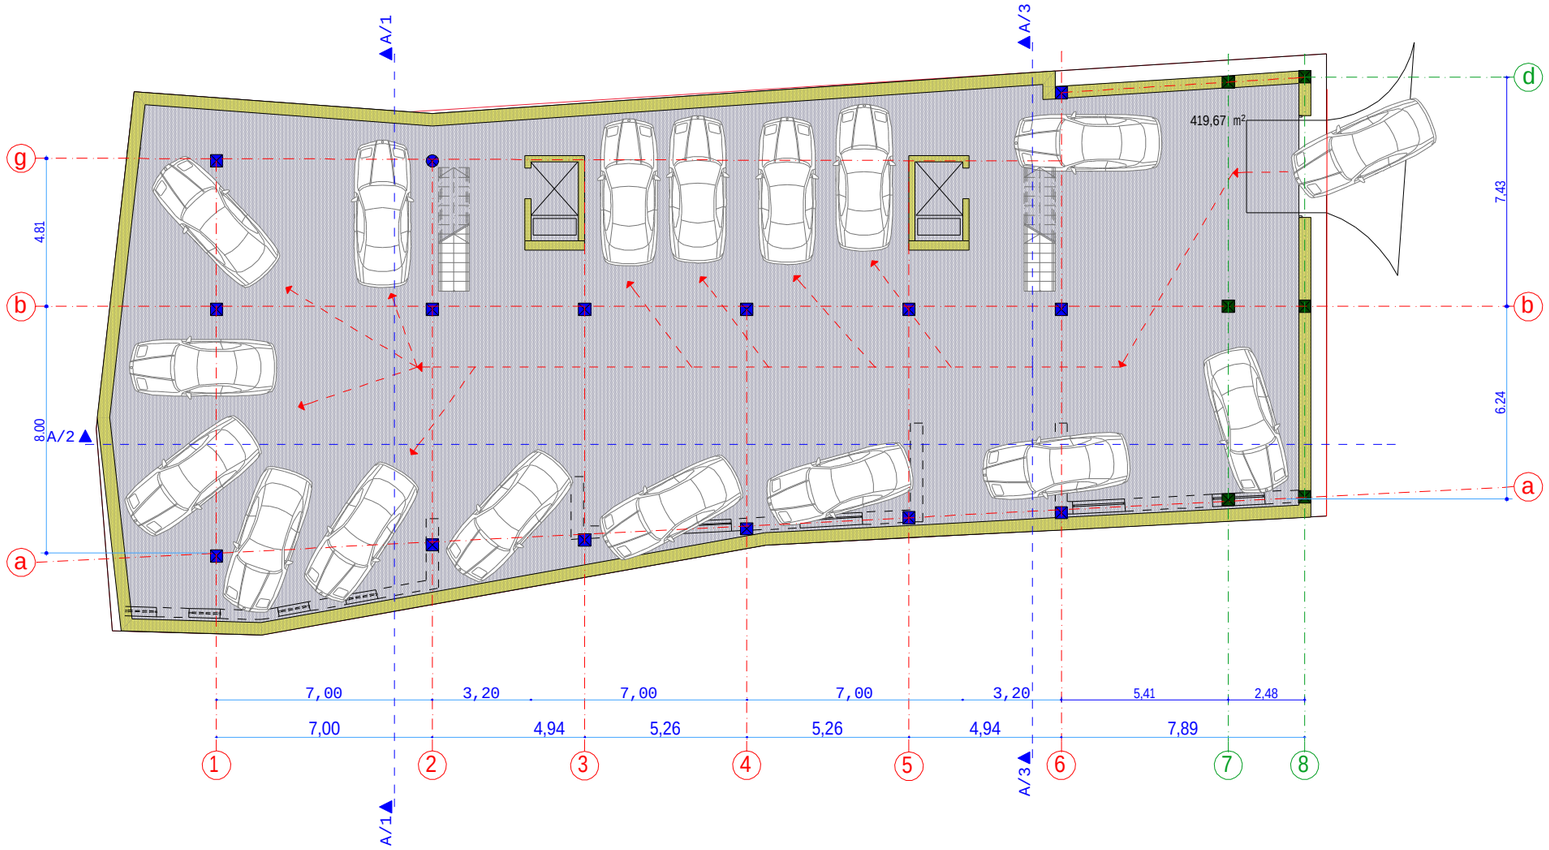

k-1 (moSenebis)koeficientis saangariSo farTi = 475,20 m/2

direqtori	d.kobiaSvili		"d.k. plus"	
arqiteqtori	d.kobiaSvili		sacxovrebeli saxli belinskis q. # 47-Si	
proeqtis avtori	d.kobiaSvili		arqiteqturuli nawili	stadia: furceli; raod.
			sardafi-avtosadgomi	maStabi: 1 : 200; dakveTa
Seasrula	d.kobiaSvili			


c o k o l i s sar T u l i
m.1:200

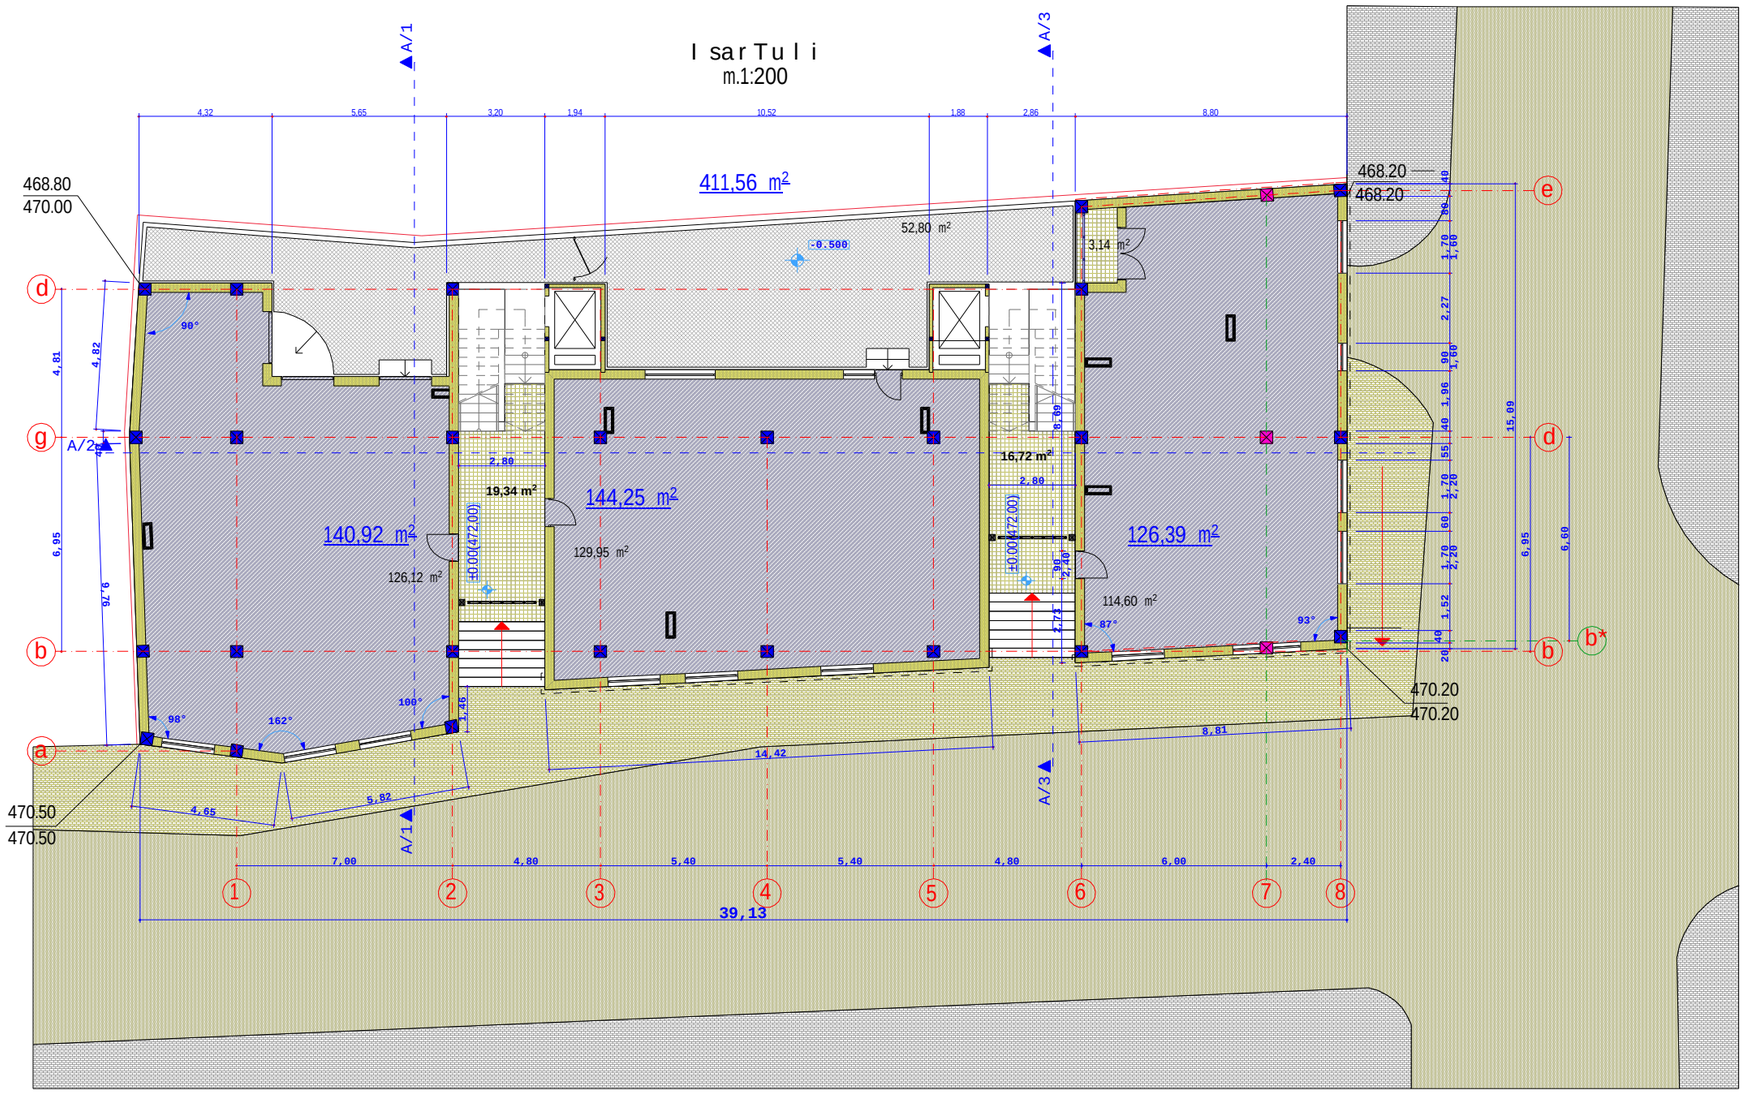

k-2 koeficientis saangariSo farTi = 411,56 m/2

direqtori	d.kobiaSvili		"d.k. p l us"	
arqiteqtori	d.kobiaSvili		sacxovrebeli saxli belinskis q. # 47-Si	
proeqtis avtori	d.kobiaSvili		proeqtis koreqtireba	
			arqiteqturuli nawili	stadia furceli raod.
			c o k o l i s sar T u l i s gegma	maSt abi 1 : 200 dakveTa
Seasrula	d.kobiaSvili			


I sar T u l i
m.1:200

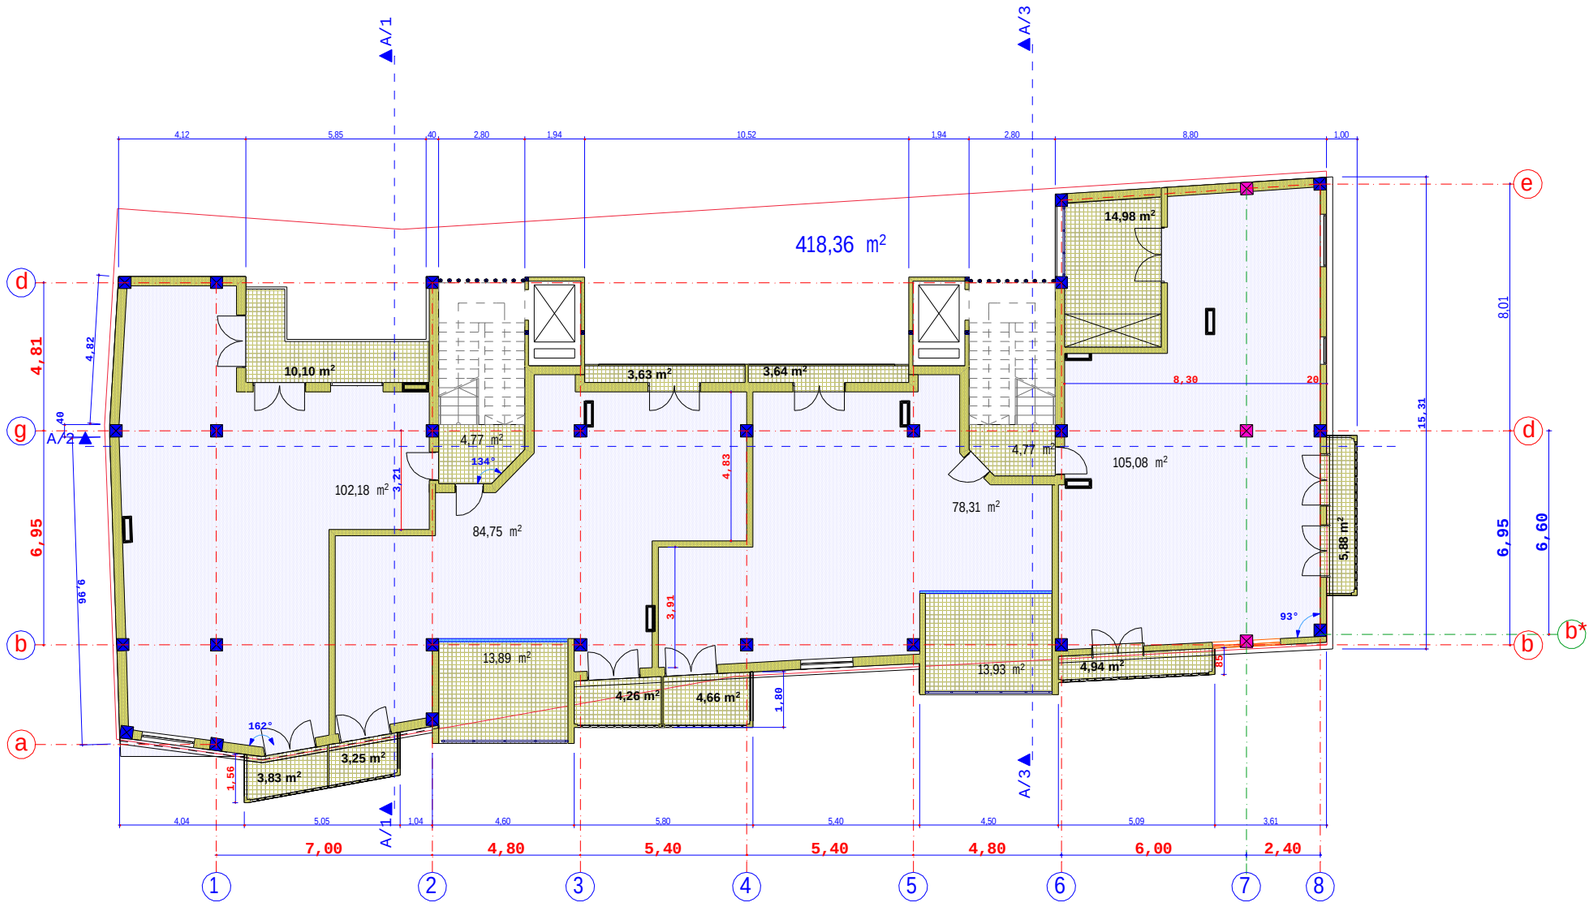

k-2 koeficientis saangariSo farTi = 418,36 m/2

direqtori	d.kobiaSvili		"d.k. plus"	
arqiteqtori	d.kobiaSvili		sacxovrebeli saxli belinskis q. # 47-Si	
proeqtis avtori	d.kobiaSvili		proeqtis koreqtireba	
			arqiteqturuli nawili	stadia / furceli / raod.
			I sarTulis gegma	maStabi: 1 : 200 / dakveTa
Seasrula	d.kobiaSvili			


II sarTuli
m.1:200

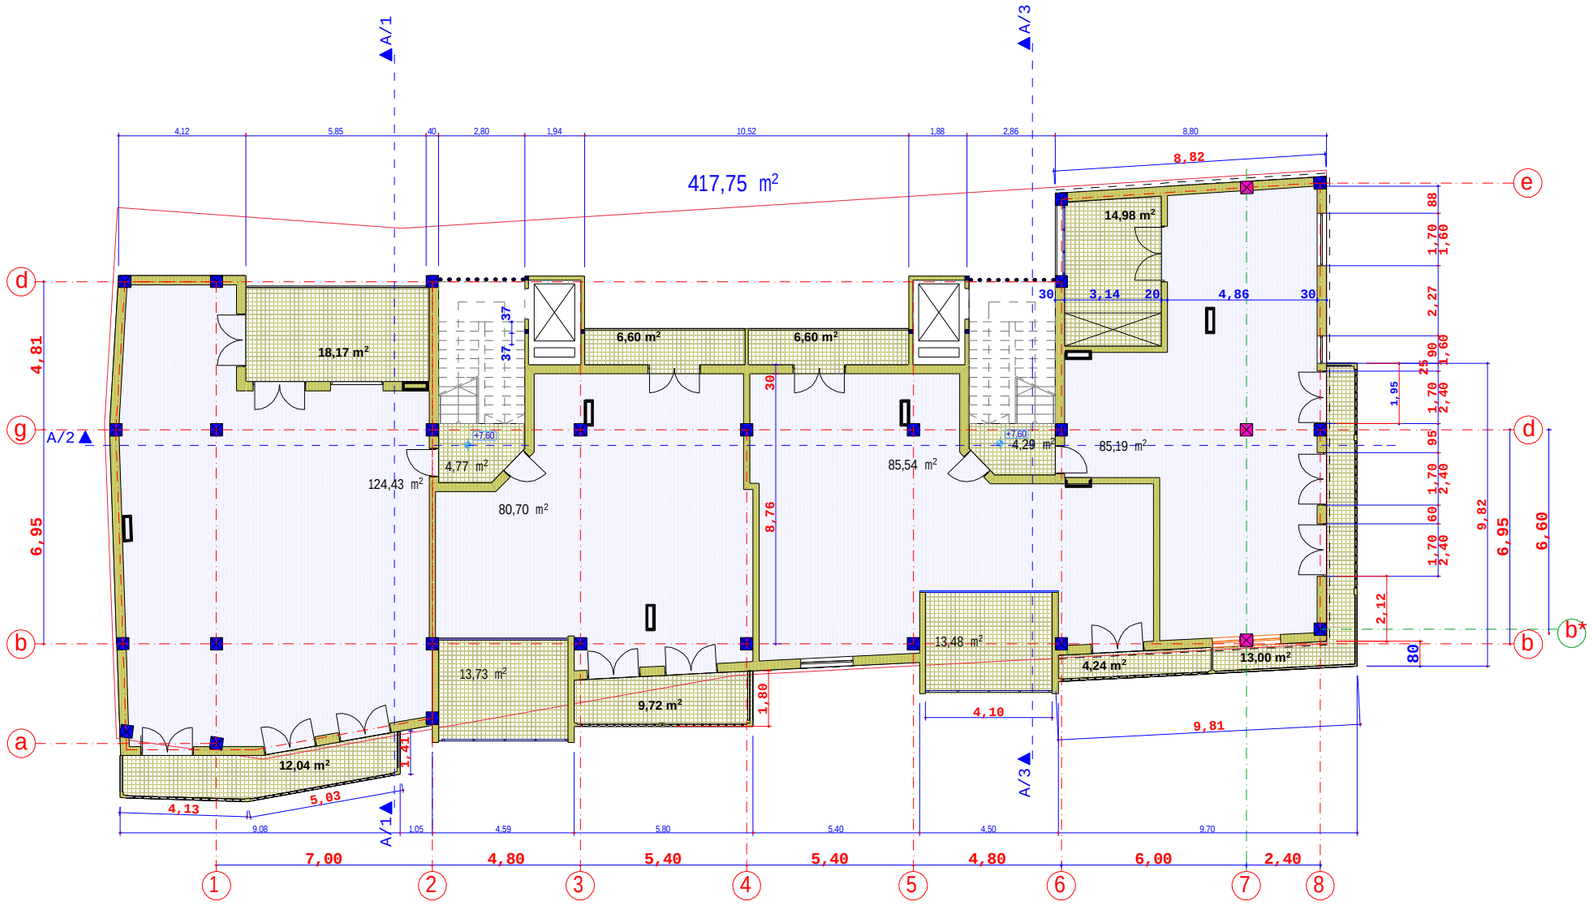

k-2 koeficientis saangariSo farTi = 417,75 m/2

direqtori	d.kobiaSvili		"d.k. plus"	
arqiteqtori	d.kobiaSvili		sacxovrebeli saxli belinskis q. # 47-Si proeqtis koreqtireba	
proeqtis avtori	d.kobiaSvili		arqiteqturuli nawili	stadia: furceli / raod.
			II sarTulis gegma	maStabi: 1 : 200 / dakveTa
Seasrula	d.kobiaSvili			

III sarTuli
m.1:200

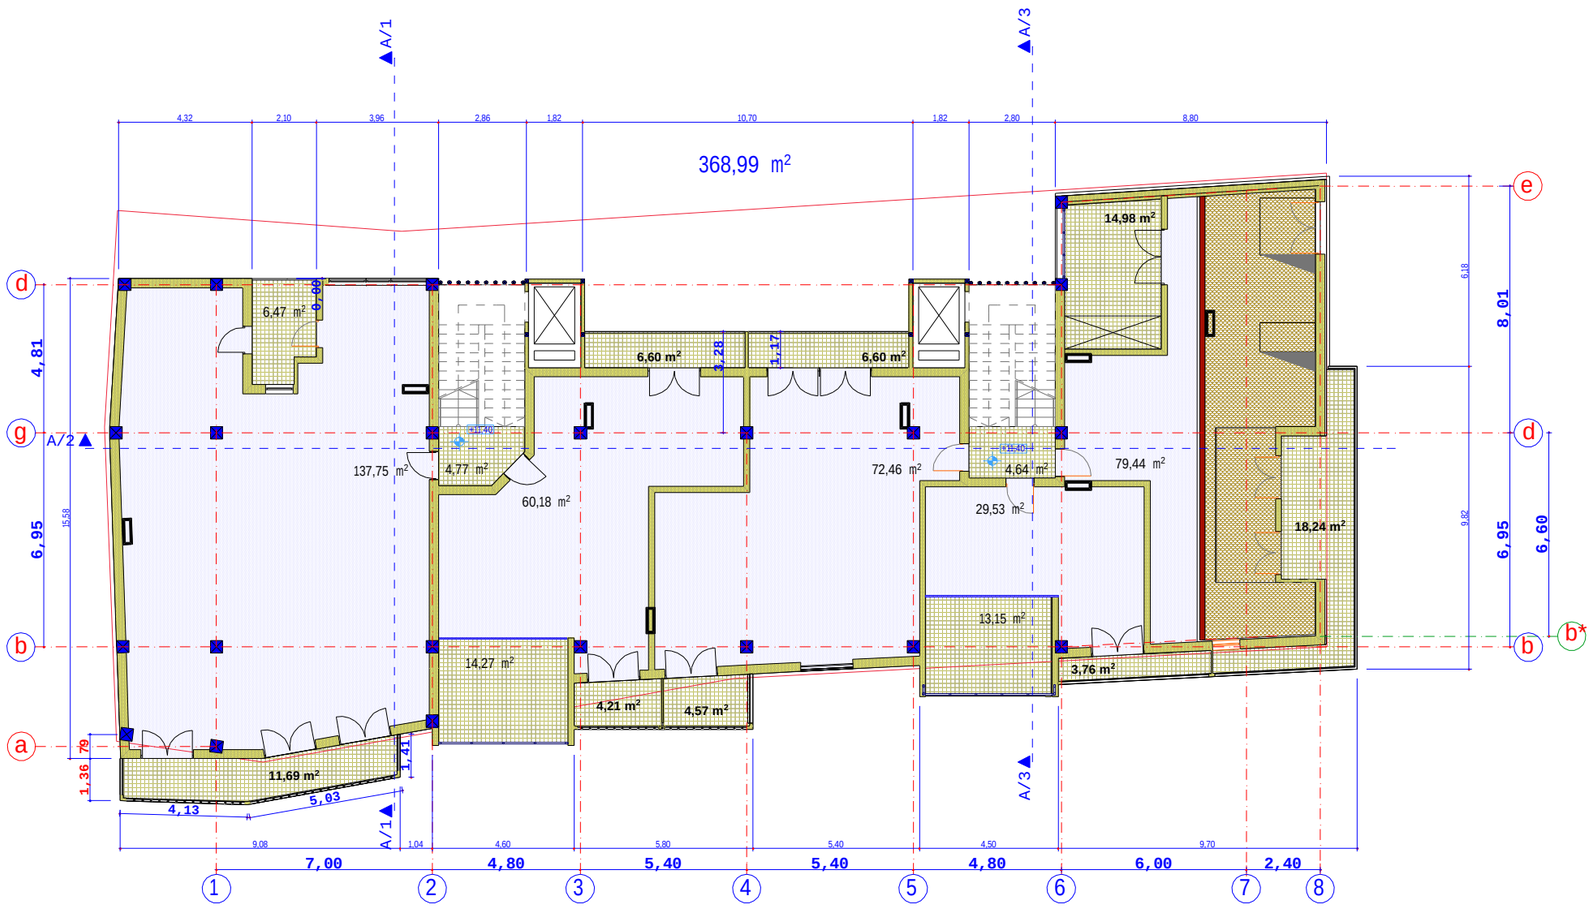


k-2 koeficientis saangariSo farTi = 368,99 m/2

direqtori	d.kobiaSvili		DAVID KOBIASHVILI	"d.k. plus"
arqiteqtori	d.kobiaSvili		sacxovrebeli saxli belinskis q. # 47-Si proeqtis koreqtireba	
proeqtis avtori	d.kobiaSvili		arqiteqturuli nawili	stadia: furceli; raod.
			III sarTulis gegma	maStabi: 1 : 200; dakveTa
Seasrula	d.kobiaSvili			

DAVID KOBIASHVILI


mansarda
m.1:200

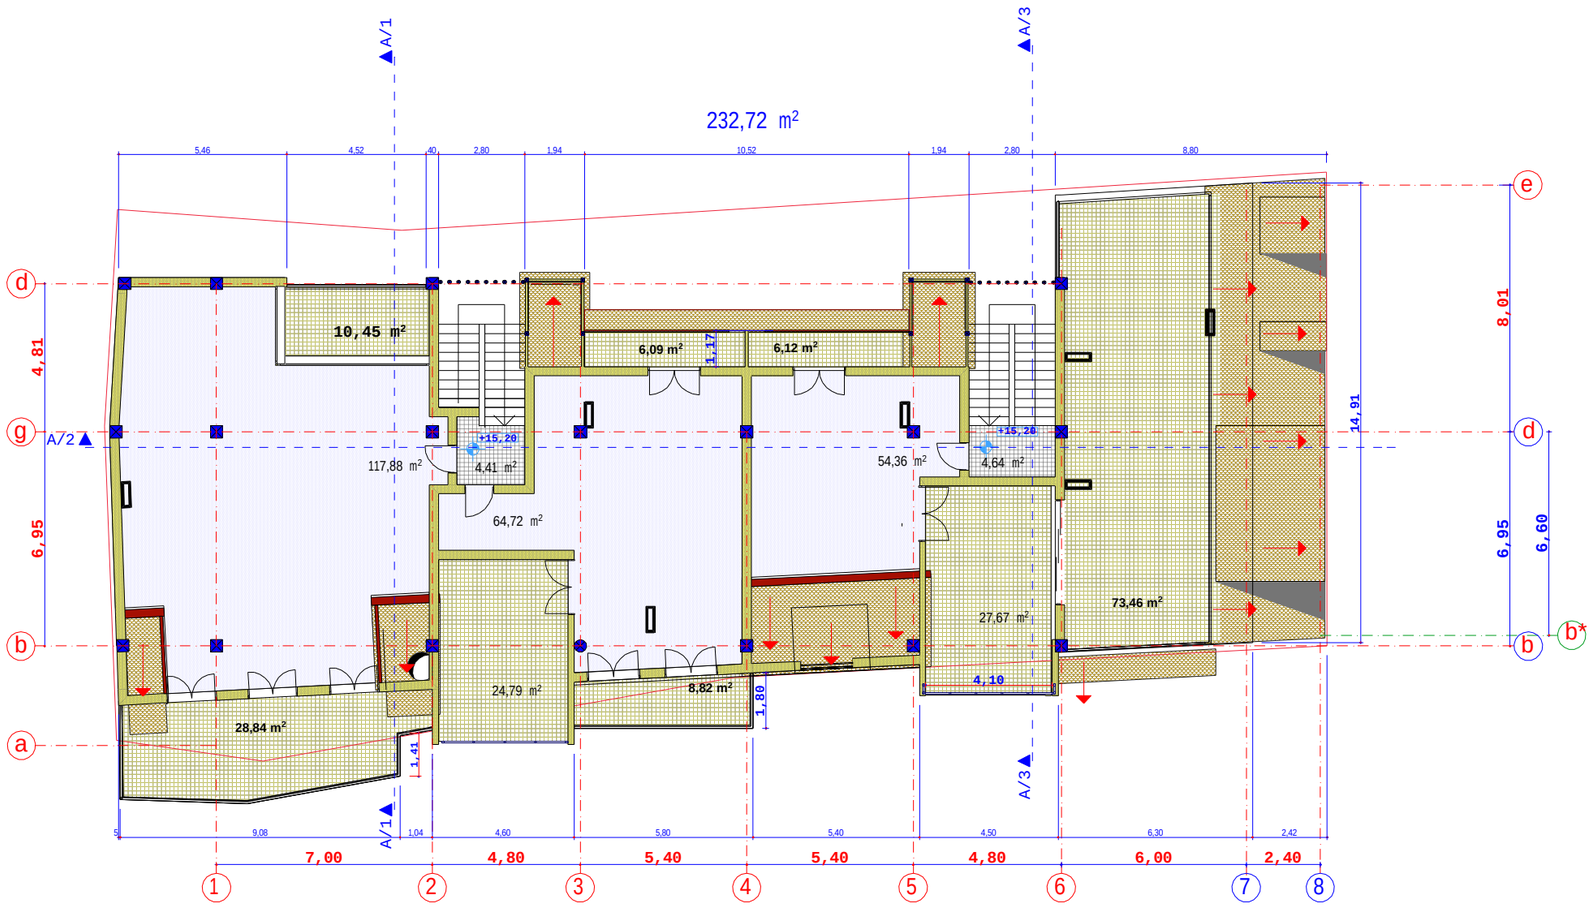

k-2 koeficientis saangariSo farTi=232,72 m/2

direqtori	d.kobiaSvili		"d.k. plus"	
arqiteqtori	d.kobiaSvili		sacxovrebeli saxli belinskis q. # 47-Si proeqtis koreqtireba	
proeqtis avtori	d.kobiaSvili		arqiteqturuli nawili	stadia: furceli / raod.
			mansarda	maStabi: 1 : 200 / dakveTa
Seasrula	d.kobiaSvili			


antresoli
m.1:200

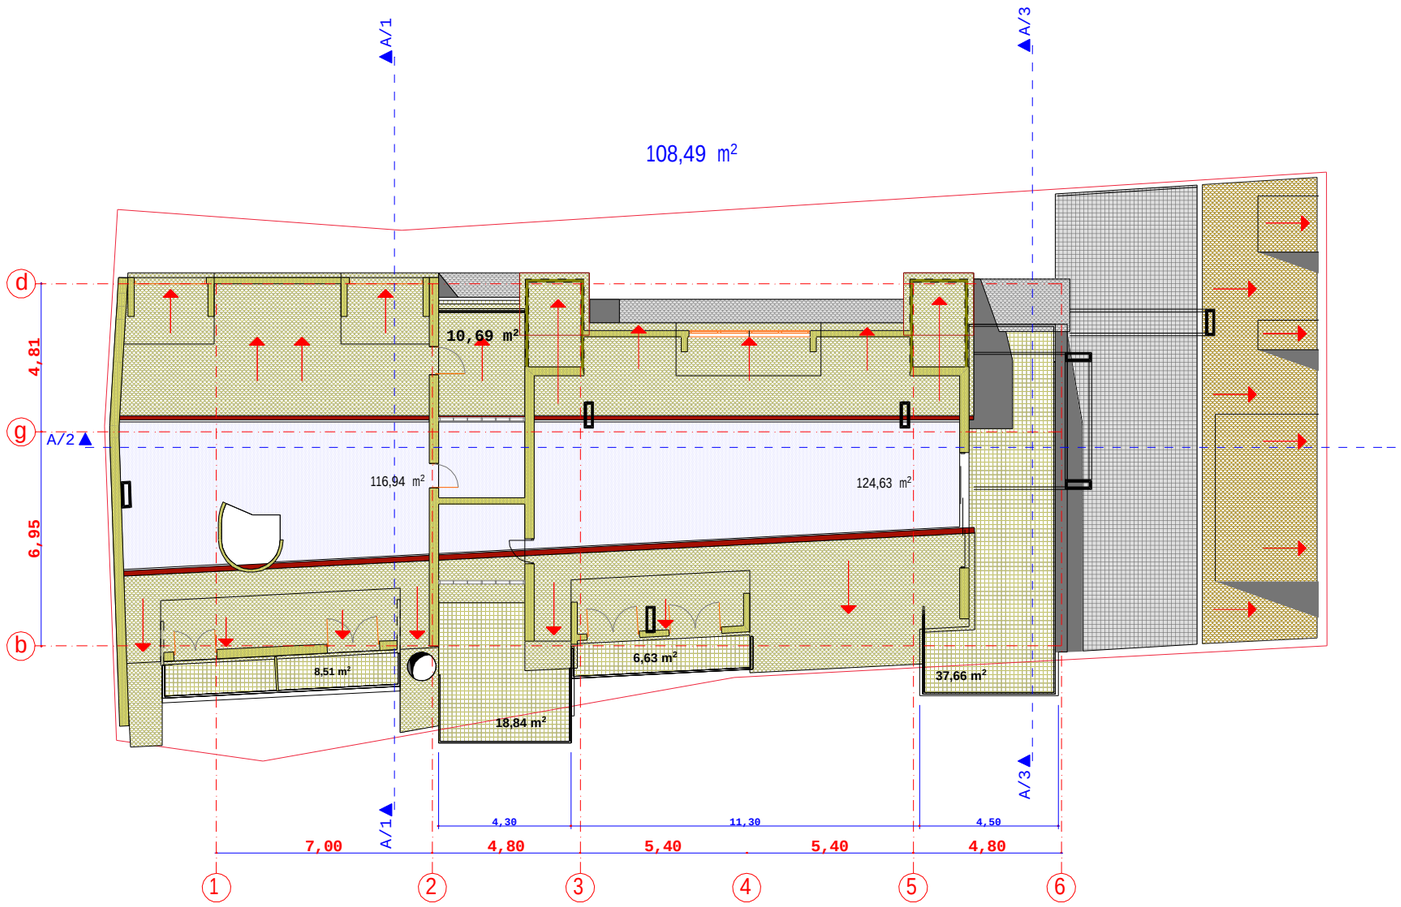

k-2 koeficientis saangariSo farTi=108,49 m/2

direqtori	d.kobiaSvili		"d.k. plus"	
arqiteqtori	d.kobiaSvili		sacxovrebeli saxli belinskis q. # 47-Si proeqtis koreqtireba	
proeqtis avtori	d.kobiaSvili		arqiteqturuli nawili	stadia / furceli / raod.
			antresoli	maStabi 1 : 200 / dakveTa
Seasrula	d.kobiaSvili			

saxuravis gegma
m.1:200

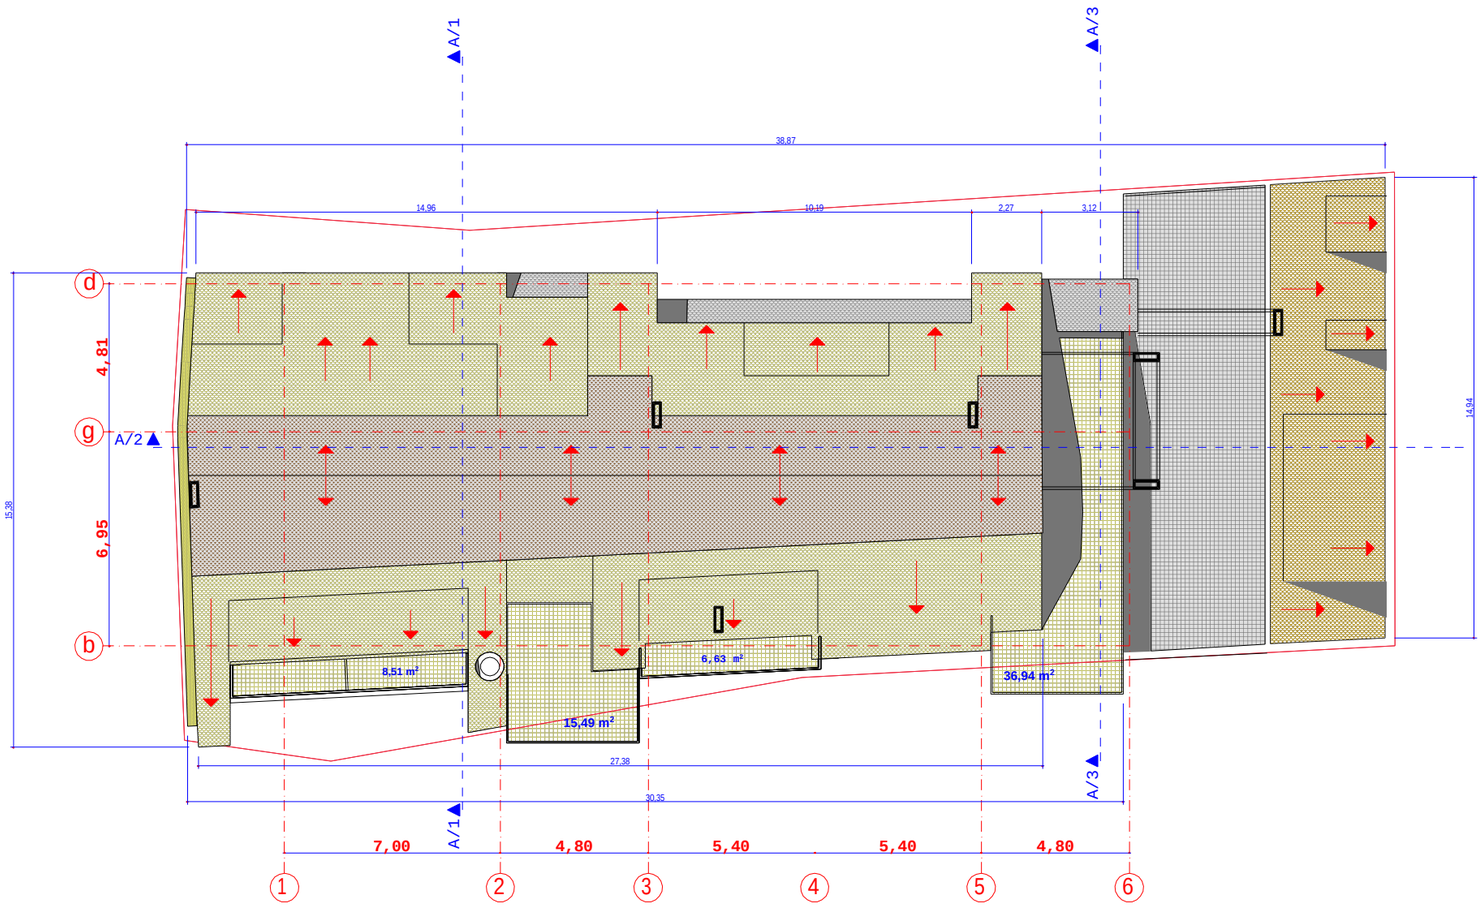

direqtori	d.kobiaSvili		"d.k. plus"
arqiteqtori	d.kobiaSvili		sacxovrebeli saxli belinskis q. # 47-Si
proeqtisavtori	d.kobiaSvili		proeqtis koreqtireba
			arqiteqturuli nawili / stadia / furceli / raod.
			coko lis sarTulis gegma / maStabi 1 : 200 / dakveTa
Seasrula	d.kobiaSvili		