
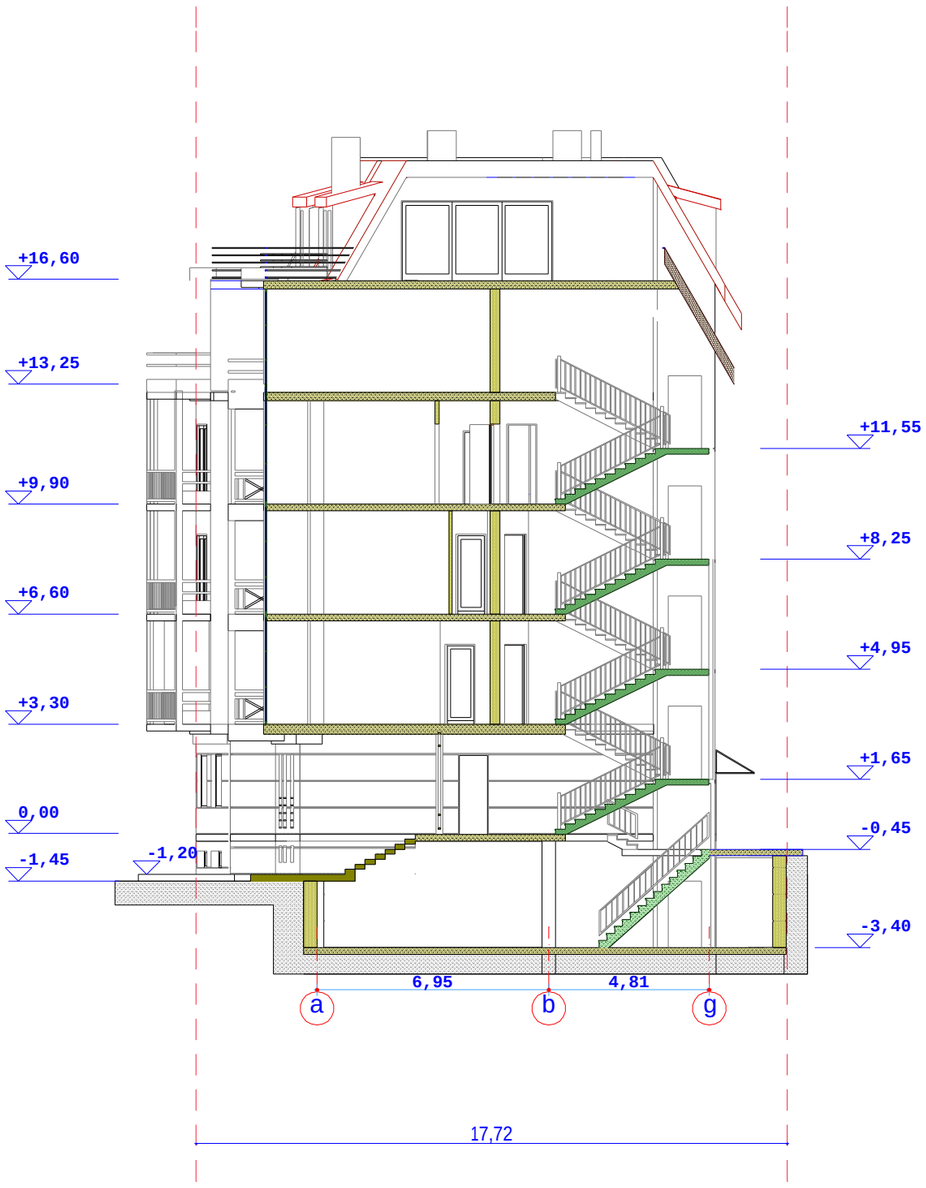


Wrili 3-3
m.1:200

direqtori	d.kobiaSvili		"d.k. plus"		
arqiteqtori	d.kobiaSvili		sacxovrebeli saxli belinskis q. # 47-Si proeqtis koreqtireba		
proeqtis avtori	d.kobiaSvili		arqiteqturuli nawili	stadia	furceli / raod.
			Wrili "3-3"	maStabi	dakveTa
Seasrula	d.kobiaSvili			1 : 200	

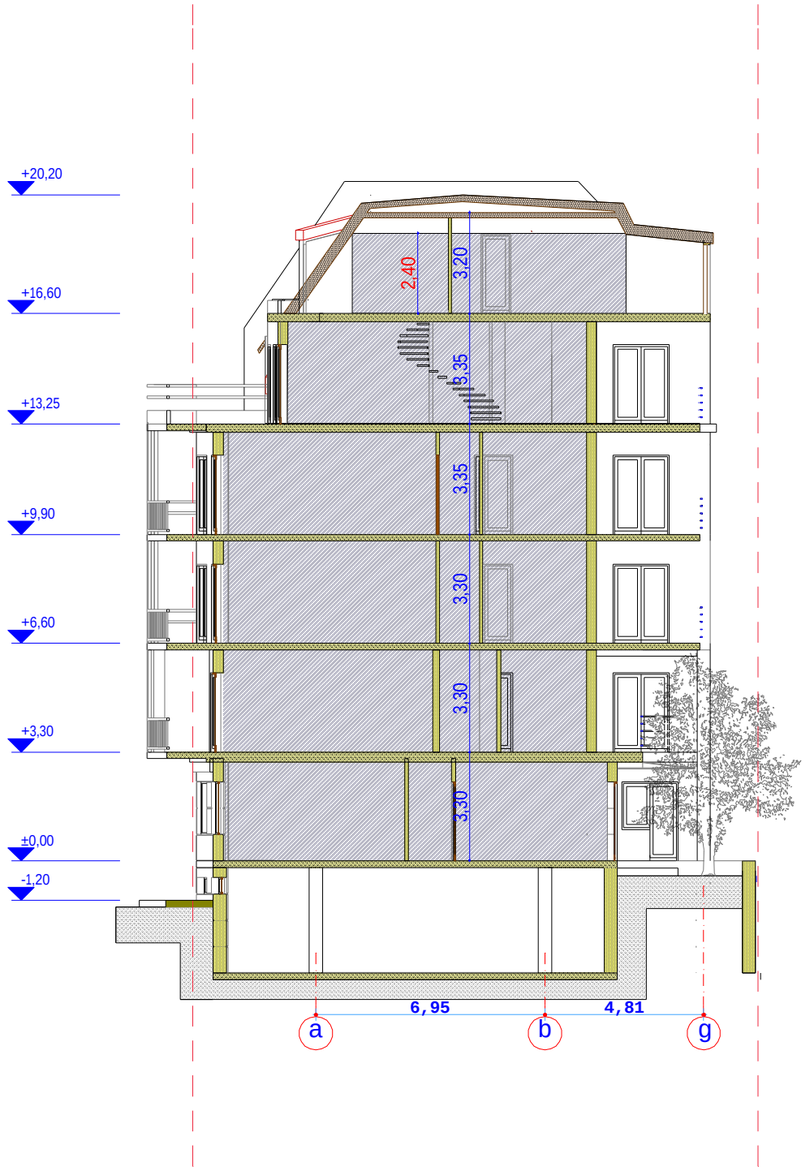


Wrili 1-1
m.1:200

k-2 koeficientis saangariSo farTi

direqtori	d.kobiaSvili		DAVID KOBIASHVILI	"d.k. plus"		
arqiteqtori	d.kobiaSvili		sacxovrebeli saxli belinskis q. # 47-Si proeqtis koreqtireba			
proeqtis avtori	d.kobiaSvili		arqiteqturuli nawili	stadia	furceli	raod.
			Wrili "1-1"	maStabi	dakveTa	
Seasrula	d.kobiaSvili			1 : 200		

DAVID KOBIASHVILI

W r i l i 2-2
m.1:200

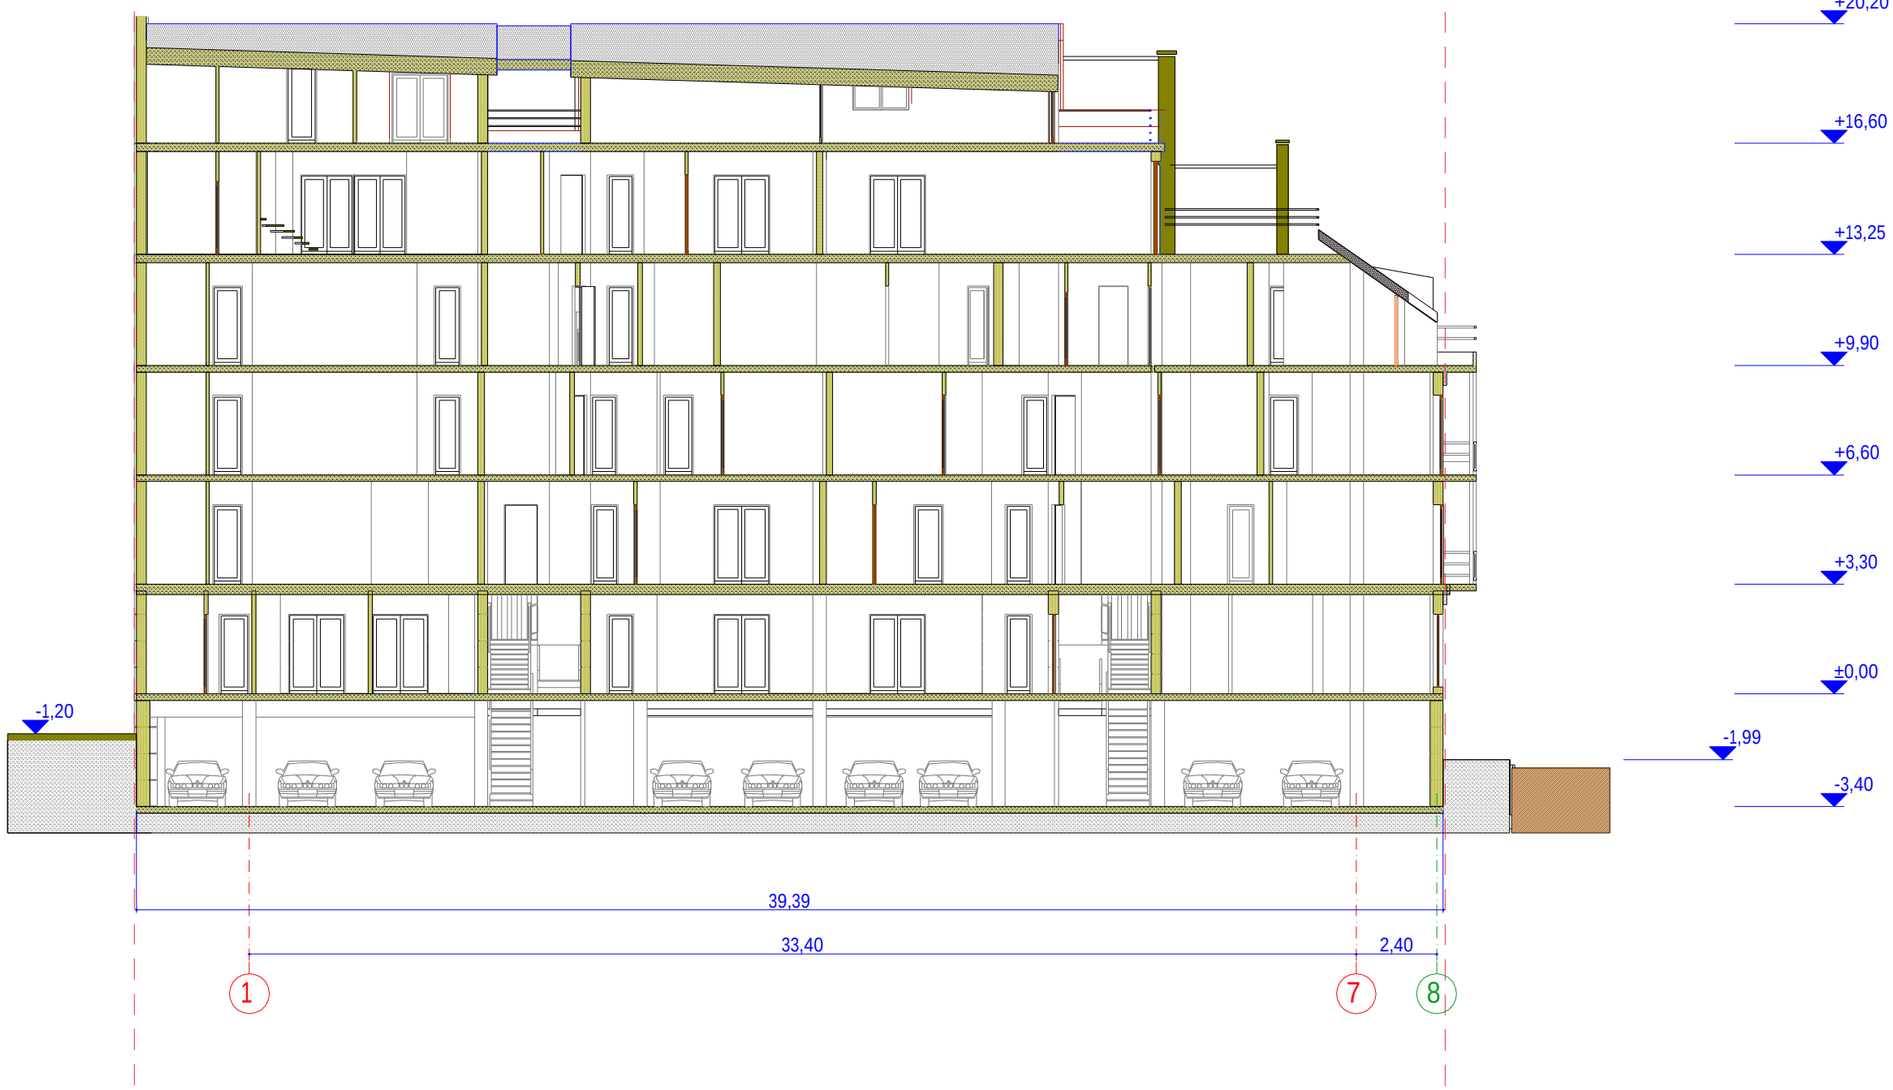

direqtori	d.kobiaSvili		DAVID KOBIASHVILI	"d.k. p l us"
arqiteqtori	d.kobiaSvili		sacxovrebeli saxli belinskis q. # 47-Si proeqtis koreqtireba	
proeqtis avtori	d.kobiaSvili		arqiteqturuli nawili	stadia: furceli / raod.
			Wrili "2-2"	maStabi: 1 : 200 / dakveTa
Seasrula	d.kobiaSvili			

DAVID KOBIASHVILI