422.14 3.13

417.82 417.77 422.60 422.63 422.37 422.62 422.53 422.53 422.45 422.64 422.56 422.36 422.68 423.36 422.66 423.34 422.42 422.52 422.73 422.73 422.24 422.25

422.20

422.20 422.23 422.29 422.18 422.21 422.21 422.13 422.09 422.13 422.14 422.18 422.20

422.10

422.08 422.07 422.07 422.11 422.18 422.24 422.22422.33 422.33 422.29 422.23 422.24 422.06 422.07 422.07 422.28 422.18 422.28422.26 422.33 421.43 421.50 421.10421.10 421.11 421.17 421.17 421.74 421.81 421.76 421.80 421.80

421.79 421.83 422.15 422.05 422.21 422.11 422.08 422.25 422.27 422.13 422.22 422.48 422.65 422.48 422.49 422.42

-a-

-a-

-a-

-a-

-a-

-a-

-a-

მიწისქვეშა გადასასვლელი

მიწისქვეშა გადასასვლელი

gogolis q. 420.92 422.32 422.23 422.28 422.29 422.27 421.52 422.14 422.21 422.00

421.86 421.17 421.20421.20 422.06

420.07 421.04 421.55 421.64
421.29 421.22 421.13 422.00 422.24 422.12

422.37

422.26 421.68 421.47 421.76 421.71 421.39 420.82 421.60 421.20 421.79

422.19 422.34 422.18 420.15 421.64 421.59

421.40 421.98 421.47 421.29 421.98 421.75

424.00

424.08

421.57

gogolis q

a

a 421.28 421.10 421.39 421.07 421.46 421.35 421.08 421.26 421.40 421.11 421.16 421.06

421.92 421.15 421.15 421.13 421.02 421.23 421.21 421.85 421.89 421.31 421.28 422.21 422.11 422.24 422.15 422.15 422.13 422.02 422.01 422.06 422.07 422.04 422.12 422.10 420.92 420.74 420.96

a

a

a

-a-

-a-

-a-

-a-

-a-

-a-

-a-

-a-

-a-

-a-

-a-

d=500 azb

k k
k

k

k
k

k

k
k

k
k

d=500 azb d=150 Tuji 422.02 418.00 422.52 419.12 a

d=500 azb 422.32 419.01 422.31 419.12

d=700 ker

d=700 ker

გაჩერება 422.29 419.26 422.67 419.50 422.67 420.12 422.23 419.70 422.26 419.73 422.31 419.77 422.32 419.81 422.30 419.85

d=700 ker 422.26 419.90

kg

kg 417.31 417.02417.76 417.23

დ=2X500 ლით

w

w

w

w
w
w

w

w

w

kg

kg

kg

kg 417.81 417.40

k
k
k
k
k
k

k

k
k

k

k

კ ამოვს კ

k daf

დ=1000 ბეტ 421.43 416.61

გაჩერება
გაჩერება
გაჩერება
-a-

-a-

-a-

სან

k
k
k

გაჩერება

-a-

-a-

d=2X500
ლით
d=150
ker

-a-

-a-

Slagbaumi -a-

d=500
azb

d=500
azb 422.01 416.80

d=100
Tuji

-a-

-a-

-a-

-a-

-a-
-a-

-a- d=500 azb 422.39 420.76 422.26 419.06 422.32 420.52 k

d=200 k

ker

d=500 ker 422.54 418.00

d=500 azb d=600 azb

d=1000
ბეტ

d=500 azb

d=300
azb

სან

k

k

k

k

483150 4618850

d=100
ker

d=100
ker

d=300
ker

d=100
ker

ker

k 11 10

9 12 გენგეგმა ა-030 პროექტის ნომერი ფურცელი მასშტაბი ფორმატი თარიღი 1:400 A2 19.06.2013 NAnaxazi 00 ფაილის სპეც. ღ-01 Petapi სქემატური პროექტი NAproeqti ბიზნეს და სავაჭრო ცენტრი სადგურის მოედანზე რევიზია DWG VLD&CO 404992068 გაფრთხილება! წინამდებარე დოკუმენტი წარმოადგენს

"VLD&CO" - ს საკუთრებას. მისი ნებისმიერი ფორმით (მთლიანად ან

ნაწილობრივ) გამრავლება, კოპირება ან გავრცელება
"VLD&CO" - ს წერილობითი ნებართვის გარეშე იკრძალება. ნახაზები გამიზნულია მხოლოდ კონტრაქტორებისათვის არქიტექტურული ინფორმაციის მისაღებად, მისი გამოყენება არ შეიძლება არცერთ სხვა პროექტში. ზომები უნდა გადამოწმდეს სამშენებლო მოედანზე კონტრაქტორის მიერ. ნახაზი დაბრუნებული უნდა იქნას მოთხოვნისამებრ. საპროექტო ორგანიზაცია თარიღი ნომერი რევიზია აღწერა

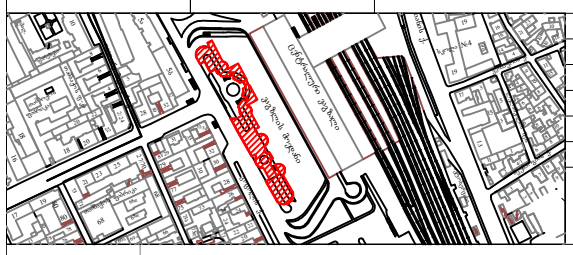

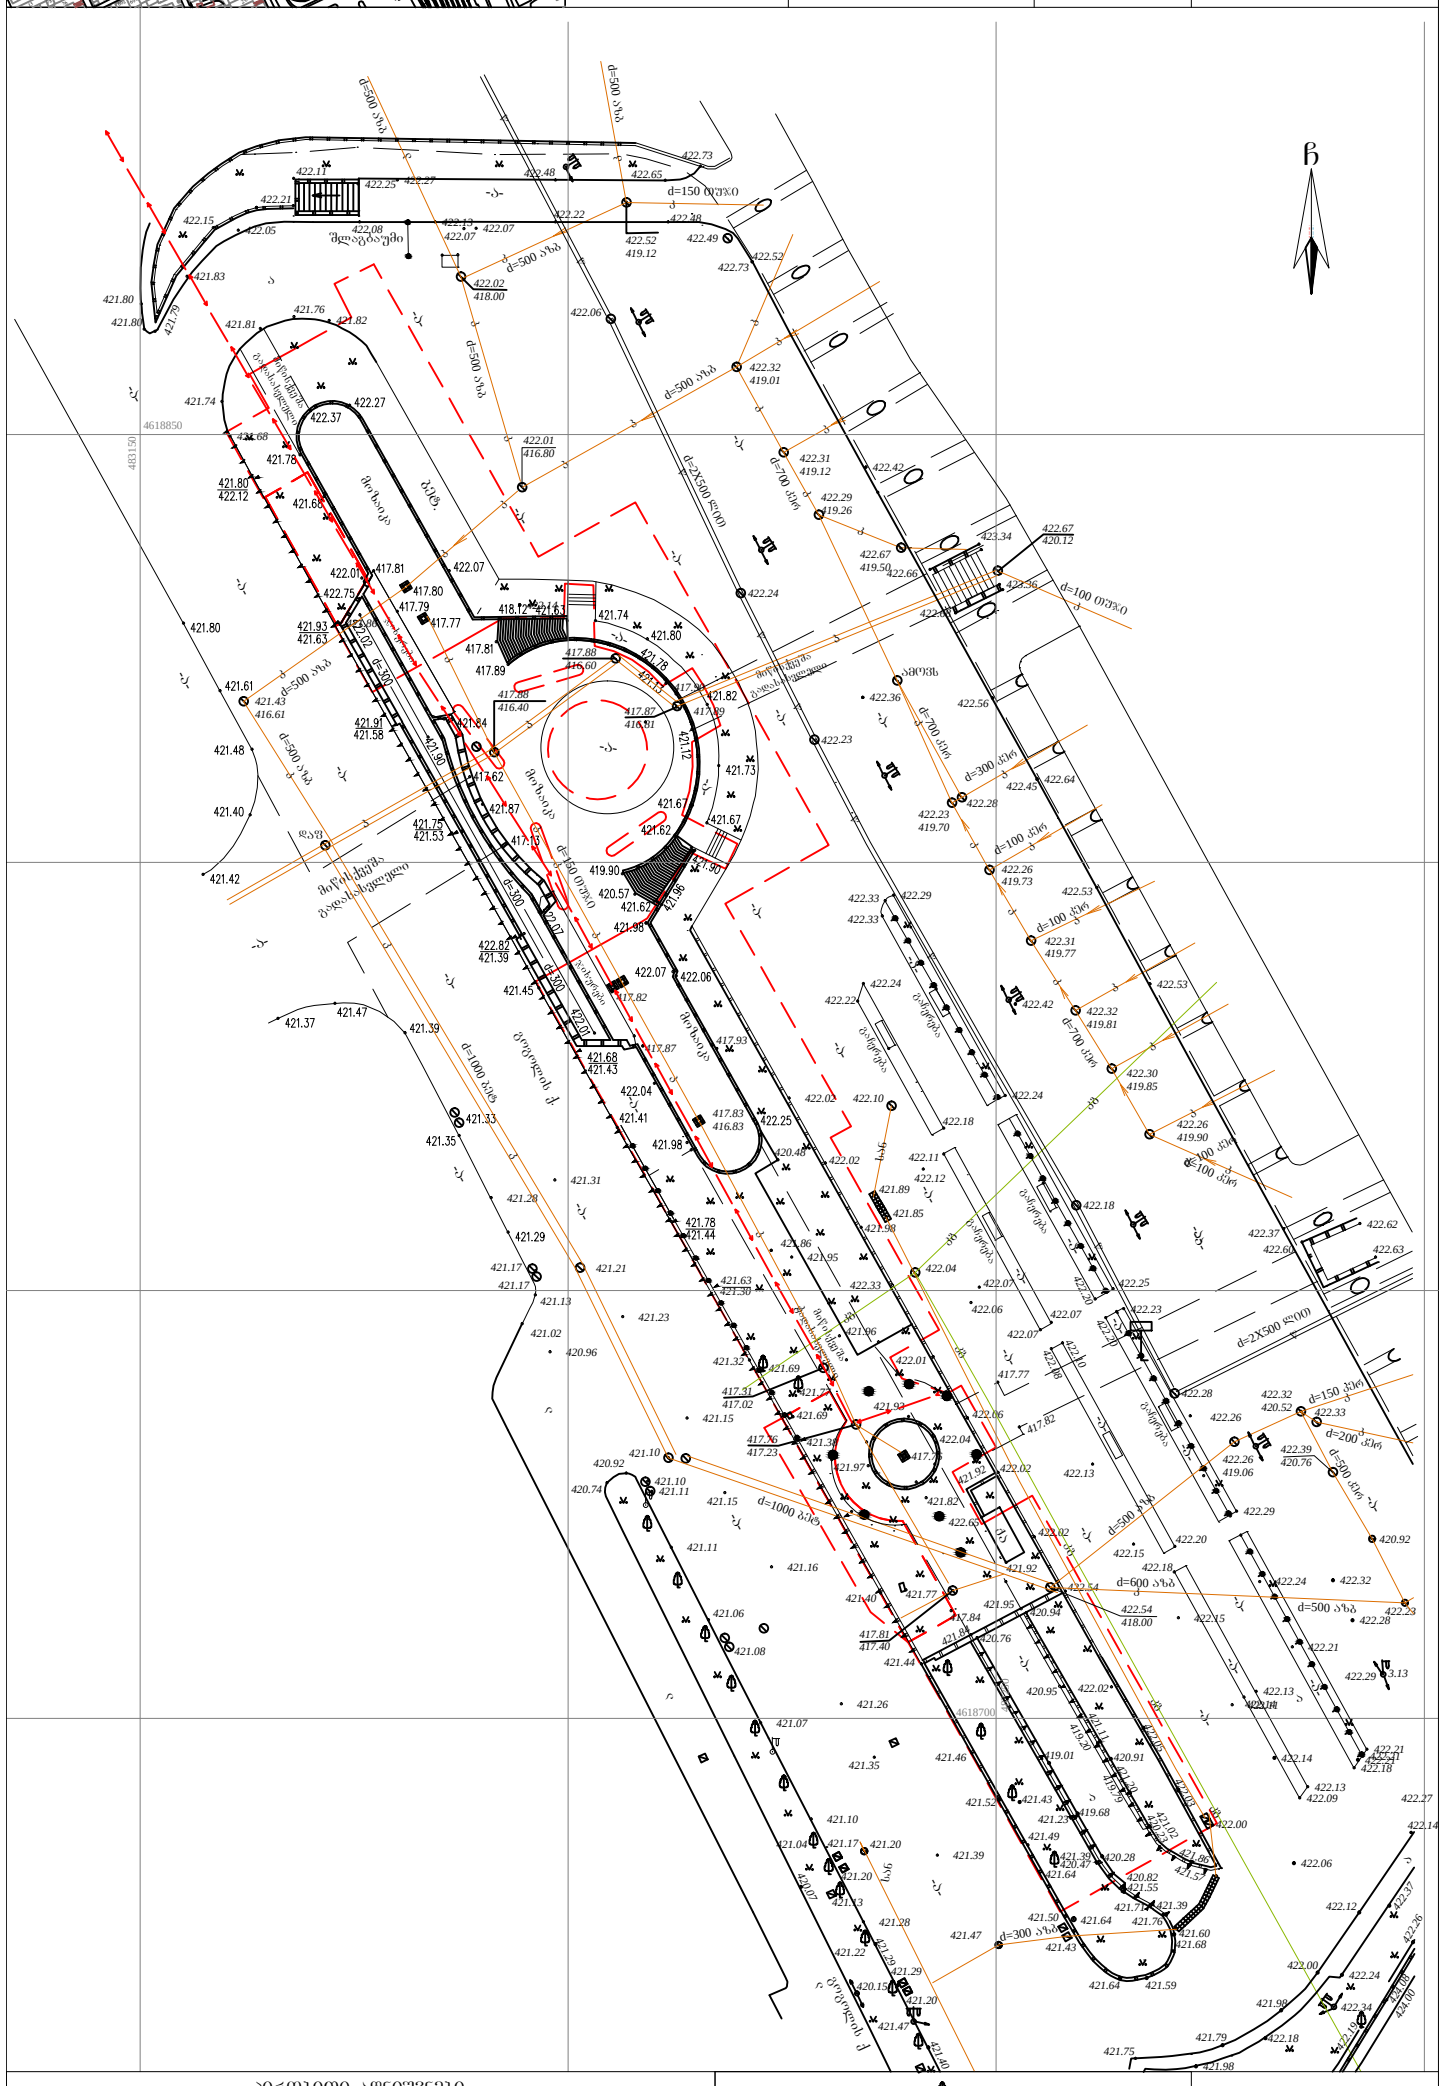

422.14

3.13

417.84

417.76

417.82

417.77

422.60 422.63

422.37

422.62

420.48

417.93
417.87

417.82

422.53

422.53

422.45 422.64

417.89

422.56 422.36

417.90

422.68

423.36

422.66

423.34

422.42

422.52
422.73

422.73

422.24

422.25 422.20

422.20

422.23

422.29

422.18

422.21

422.13
422.09

422.13
422.14

422.18

422.20

422.10

422.08

422.07

422.07

422.11

422.18

422.24

422.22

422.33

422.33 422.29

422.23

422.24

422.06

422.07

422.07

422.28

422.18

422.28

422.26 422.33

421.43

421.50

421.10

421.10
421.11

421.17

421.17

421.86

421.68

421.74

421.81

421.76
421.82

421.80

421.80 421.79

421.83

422.15
422.05

422.21

422.11

422.08

422.25 422.27

422.13

422.22

422.48 422.65

422.48

422.49

422.42

422.14

-a-

-a-

-a-

-a-

-a-

-a-

-a-

-a-

-a-

-a-

-a-

ბეტ.

mozaika

mozaika

mozaika

მიწისქვეშა გადასასვლელი

მიწისქვეშა გადასასვლელი

მიწისქვეშა გადასასვლელი

მიწისქვეშა გადასასვლელი

gogolis q.

420.92

422.32

422.23
422.28

422.29

422.03

419.01

419.20

421.43 422.27 421.52

421.11 420.91
421.20

422.14

422.05

419.79

422.21

422.00

421.86

421.17

421.20

421.20

420.23
422.06

421.02

420.07

421.64

421.04

421.23 419.68

421.39 420.28

421.55

421.64

421.29

421.22

421.13

422.00
422.24

422.12 422.37
422.26

421.68

421.47

421.76

421.71 421.39

420.82

421.60

421.20

421.79 422.19

422.34

422.18

420.15 421.64 421.59

421.40

421.98

421.47

421.29

421.98

421.75

424.00

424.08

420.47 421.57

gogolis q

a

a

a

421.28

421.10

421.39

421.49

421.07

421.46
421.35

421.08
421.44

421.84

421.26

421.95 421.40

421.11

421.16

421.06

421.77

421.92

421.82

421.97 421.92
421.15

421.38

421.93

421.77

421.15 421.69

421.32 421.69

421.13

421.02

421.23
421.96

421.95

421.86

421.21

421.85
421.98

421.63
421.30

421.89

421.31

421.28

422.02

422.21

422.11

422.54 422.24

422.15

422.15

422.13 422.02

422.65
422.02

422.06

422.04

422.01

422.06

422.33 422.07

422.04

422.02

422.12

422.02 422.10

420.95

420.76

420.94

420.92

420.74

420.96

a

a

a

-a-

-a-

-a-

qa

-a-

-a-

-a-

-a-

-a-

-a-

-a-

-a-

-a-

-a-

-a-

d=500
azb

k k

k

k

k

k

k

k

k

k

k

d=500
azb

d=150 Tuji

422.02
418.00

422.52

419.12 a

d=500
azb

422.32
419.01

422.31

419.12 d=700
ker

d=700 ker

გაჩერება
417.83
416.83

417.87
416.81

417.88
416.40

422.29
419.26

422.67
419.50

422.67
420.12

422.23
419.70

422.26
419.73

422.31
419.77

422.32
419.81

422.30
419.85

d=700 ker
422.26
419.90

kg

kg

kg 417.31

417.02

417.76
417.23

d=2X500
ლით

w

w

w

w

w

w

w

w

w

kg

kg

kg

kg

417.81
417.40

k

k

k

k

k

k

k

k

k

k

k

k

k

k

ამოვს კ

k

k

k

k

k

k

k daf

d=1000
ბეტ

421.43
416.61

k

გაჩერება

გაჩერება

გაჩერება

-a-

-a-

-a-

სან

k

k

k

გაჩერება

-a-

-a-

დ=2X500 ლით

განყოფილების უფროსი

მთავარი სპეციალისტი

სამსახურის უფროსი /ა. ბოჭოიძე/

განყოფილების უფროსი

მთავარი სპეციალისტი

სიტუაციური სქემა

ქალაქგეგმარების განყოფილება

საინვესტიციო განყოფილება

მიწის ნაკვეთის ფუნქცია
და ქალაქმშენებლობითი
პირობების პარამეტრები

დირექტორი: რ. კირკიტაძე

მასშტაბი: 1:500

g

k

kg

w

სან თგ

პირობითი აღნიშვნები

შენიშვნა: ნაკვეთის საზღვარი (თუ იგი არის ნახაზზე) მითითებულია დამკვეთის მიერ

qsqa

აზომა: დახაზა:

CMADE BY KIRKI MADE BY KIRKI

1)

2) მიწის სამუშაოების შესრულებისას შეატყობინეთ კომუნიკაციის წარმომადგენლებს

საფუძველი: ქ. თბილისის მერიის სსიპ ქონების მართვის სააგენტოს წერილი #

ქ.თბილისის მთავრობის #20-32-704. 10.11.2008 წლის დადგენილება.

ნ. გვენცაძე

ზ. ცერცვაძე

ხ. ქართველიშვილი

20/11/2012 w.

არასასოფლო-სამეურნეო მიწის ნაკვეთის

დამკვეთი

მასშტაბი: 1:2000

ქ.თბილისი, დიუბე-ჩუღურეთის რაიონი, რკინიგზის ვაგზლის წინა მიწისქვეშა მოედანი

შპს ~ექსკალიბური~-ს საკუთრებაში დარეგისტრირებული 3830 კვ.მ.

სკოლა #4

13

80 78

17 19 80

13

15

3
17

3

11 1

5

4

14

16

16
18
19

19

21

4/1

30

32

ცენტრალური ვაგზალი

ვაგზლის მოედანი

მეუნარგიას ქ.

mS.

იანის ქ.

ლელაშვილის შეს.

ვეშაპურის ქ. 6

ავტოსერვისი

28

5a 5b

3

32 თევდორე მღვდლის ქ.

10 23

1 9 10

15

19

19

3

7 4 4

6
6

6 86

6

6
6

8

6 8

10

8 2
35

7 9

9
9

81/29

26 24
22
71

68d
68d

69b 69a 66

76

78 68

79

77 Tambaqos fabrika 75

31 33/34
32
30

28

30

26

22

24
20

73 73b 73d

gogolis q.

21 23 25 27/70

80 68

71 73

33

Tamboqos fabrika

მაღ.

16

18

2/24

10

86
4

22

22

20

20

18

Tambaqos f-ka

ფარეხები

d=150 ker

-a-

-a-

Slagbaumi

-a-

d=500 azb

d=500 azb
422.01
416.80

d=100 Tuji

-a-

-a-

-a-

-a-

-a-

-a-

-a-

d=500 azb

422.39

420.76 422.26
419.06

422.32

420.52 k

d=200 k

ker

d=500 ker

422.54
418.00

d=500 azb
d=600 azb

დ=1000 ბეტ

d=500 azb

d=500 azb

417.88
416.60

d=150
Tuji

d=300 azb

სან

k

k

k

k

k 483150

4618850 483250

4618700

შპს ~ექსკალიბური~

d=100 ker

d=100 ker

d=300 ker

d=100 ker

ker

k

8000
8000
4500

6750

8000

8000

8000

8000

6750

10000

8000

8000

8000

5800
5800
7300

6700

6200
3800

2950

9000
8000
8000

9000

4700

4300

6000

6200

6700

2700

22900

5000

38850

124200 2 1 3 4 5 6 7 9 10

11
12
14
15
16
17
18

19 აბგდ 6 5 3 4 2 1 აბგდე ე 13 8 ზ 23750 39300 I სართული I სართული I სართული 0.000(421.98) 0.000(421.98) 0.000(421.98) გენგეგმა ა-032 პროექტის ნომერი ფურცელი მასშტაბი ფორმატი თარიღი A2 19.06.2013 NAnaxazi 00 ფაილის სპეც. ღ-01 Petapi სქემატური პროექტი NAproeqti ბიზნეს და სავაჭრო ცენტრი სადგურის მოედანზე რევიზია DWG VLD&CO 404992068 გაფრთხილება! წინამდებარე დოკუმენტი წარმოადგენს "VLD&CO" - ს საკუთრებას. მისი ნებისმიერი ფორმით (მთლიანად ან ნაწილობრივ) გამრავლება, კოპირება ან გავრცელება "VLD&CO" - ს წერილობითი ნებართვის გარეშე იკრძალება. ნახაზები გამიზნულია მხოლოდ კონტრაქტორებისათვის არქიტექტურული ინფორმაციის მისაღებად, მისი გამოყენება არ შეიძლება არცერთ სხვა პროექტში. ზომები უნდა გადამოწმდეს სამშენებლო მოედანზე კონტრაქტორის მიერ. ნახაზი დაბრუნებული უნდა იქნას მოთხოვნისამებრ. საპროექტო ორგანიზაცია თარიღი ნომერი რევიზია აღწერა სავაჭრო ცენტრში ცენტრალური საფეხმავლო შესასვლელი სატრანსპორტო გზა პროექტის შედეგად შექმნილი საფეხმავლო გადასასვლელი სავაჭრო ცენტრის მომსახურეობისათვის და მომარაგებისათვის განკუთნვნილი სატრასპორტო გზა