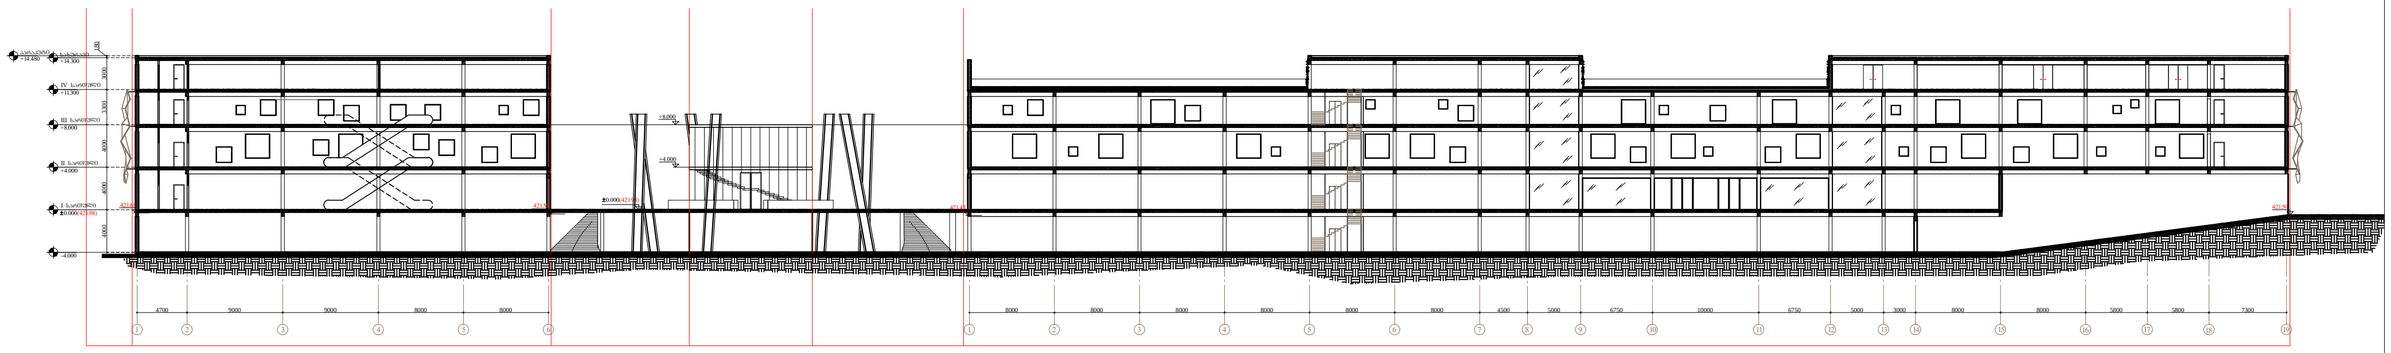

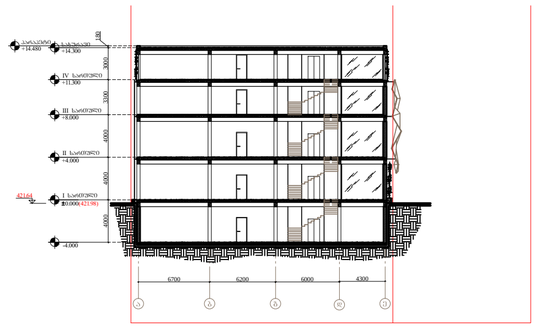

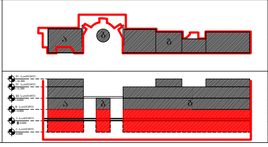

1 2 3 4 5 6 1 2 3 4 5 6 7 8 9 10 11 12 13 14 15 16 17 18 19 4700 9000 9000 8000 8000 8000 8000 8000 8000 8000 8000 4500 5000 6750 10000 6750 5000 3000 8000 8000 5800 5800 7300 +14.300 სახურავი +11.300 +8.000 +4.000 -4.000 0.000(421.98)

4000 4000 3300 3000 +14.480 პარაპეტი

180 +4.000 +8.000

4000 0.000(421.98) 421.68 421.58 I სართული 421.45 421.50 II სართული III სართული IV სართული ა ბ გ დ ე

4000 4000 3300 3000

180 6700 6200 6000 4300

4000 +14.300 სახურავი +11.300 +8.000 +4.000 -4.000 0.000(421.98) +14.480 პარაპეტი I სართული II სართული III სართული IV სართული 421.64 ჭრილი 1-1; 2-2 ა-300 პროექტის ნომერი ფურცელი მასშტაბი ფორმატი თარიღი 1:200 A2 19.06.2013 NAnaxazi 00 ფაილის სპეც. ღ-01 Petapi სქემატური პროექტი NAproeqti ბიზნეს და სავაჭრო ცენტრი სადგურის მოედანზე რევიზია DWG VLD&CO 404992068 გაფრთხილება! წინამდებარე დოკუმენტი წარმოადგენს "VLD&CO" - ს საკუთრებას. მისი ნებისმიერი ფორმით (მთლიანად ან ნაწილობრივ) გამრავლება, კოპირება ან გავრცელება "VLD&CO" - ს წერილობითი ნებართვის გარეშე იკრძალება. ნახაზები გამიზნულია მხოლოდ კონტრაქტორებისათვის არქიტექტურული ინფორმაციის მისაღებად, მისი გამოყენება არ შეიძლება არცერთ სხვა პროექტში. ზომები უნდა გადამოწმდეს სამშენებლო მოედანზე კონტრაქტორის მიერ. ნახაზი დაბრუნებული უნდა იქნას მოთხოვნისამებრ. საპროექტო ორგანიზაცია თარიღი ნომერი რევიზია აღწერა 1 ჭრილი 1-1 2 ჭრილი 2-2 ა -4.0000.000 +4.000 +8.000 -1 სართული I სართული I სართული II სართული +11.300 IV სართული +14.300 IV სართული ბ გ ა ბ გ

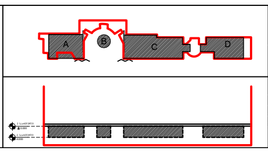

ჭრილი 1-1 -4.000 -I სართული +3.800 ა-041 პროექტის ნომერი ფურცელი მასშტაბი ფორმატი თარიღი 1:200 A2 19.06.2013 NAnaxazi 00 ფაილის სპეც. ღ-01 Petapi სქემატური პროექტი NAproeqti ბიზნეს და სავაჭრო ცენტრი სადგურის მოედანზე რევიზია DWG A B ჩ D -4.0000.000 -1 სართული I სართული FWrili -4.000 ნიშნულზე ჭრილი 1-1 2