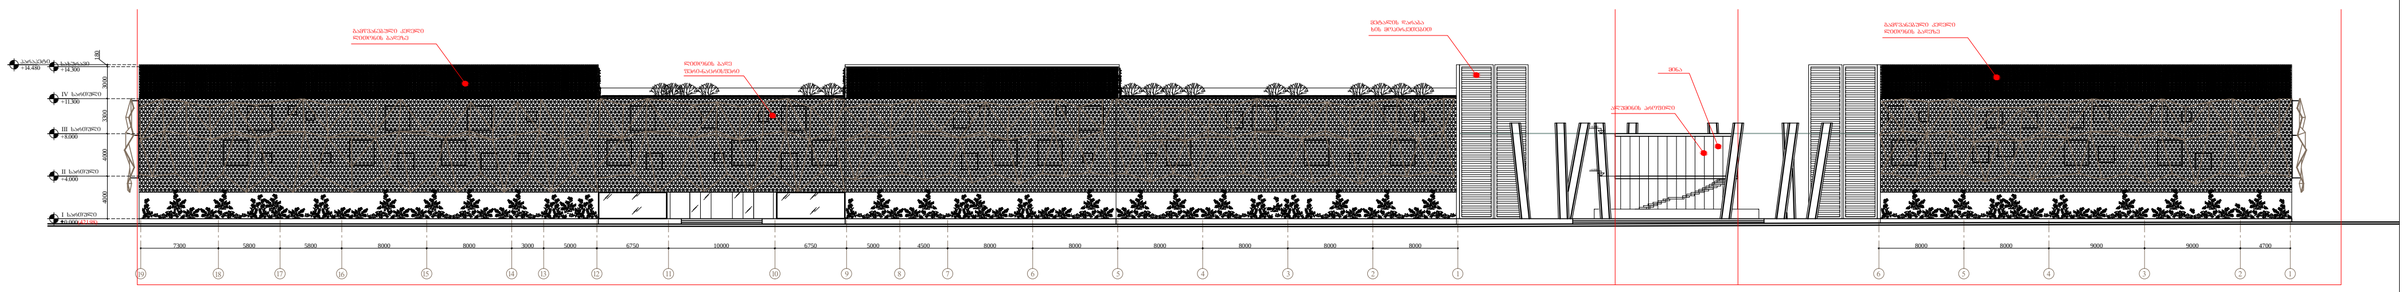

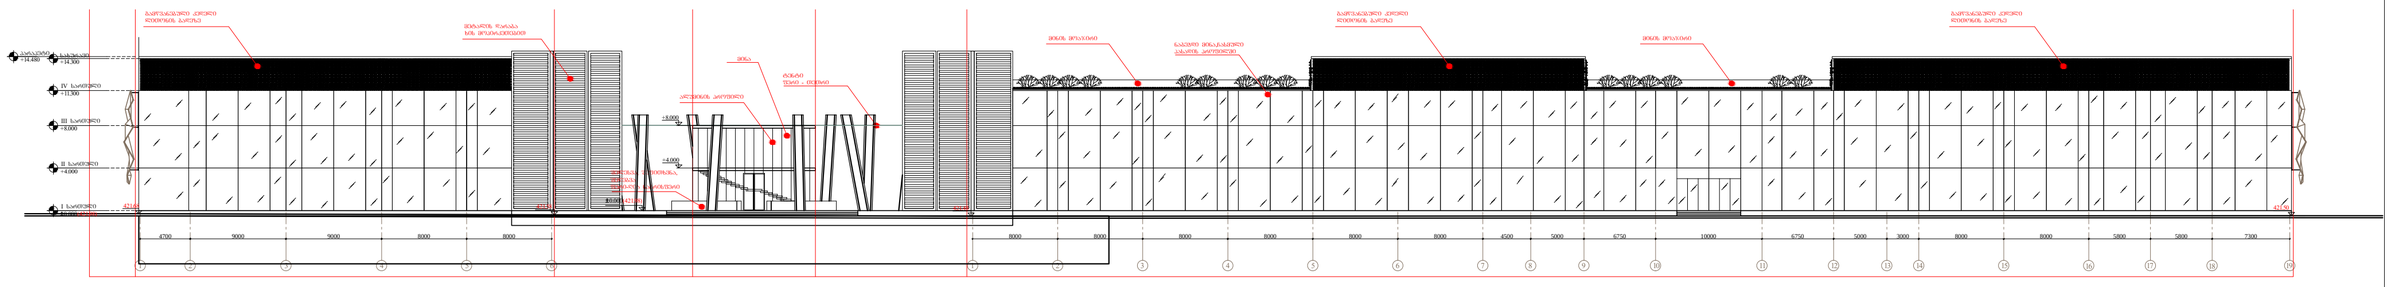

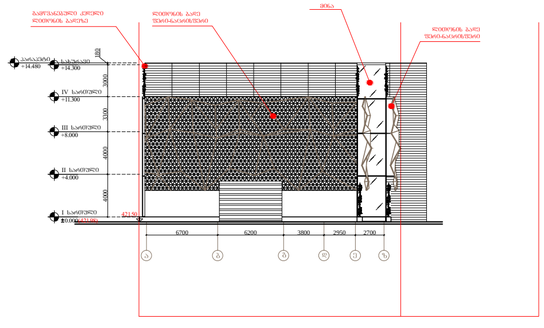

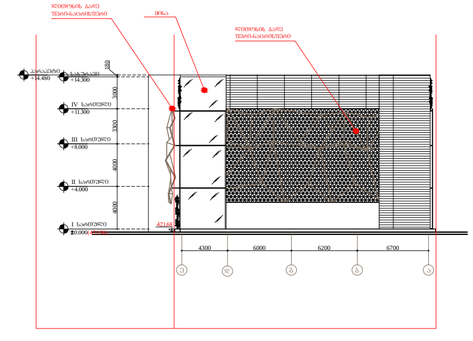

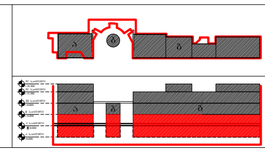

19 18 17 16 15 14 13 12 11 10 9 8 7 6 5 4 3 2 1 6 5 4 3 2 1 7300 5800 5800 8000 8000 3000 5000 6750 10000 6750 5000 4500 8000 8000 8000 8000 8000 8000 8000 8000 9000 9000 4700 +4.000 +8.000 ლითონის ბადე ფერი-ნაცრისფერი გამწვანებული კედელი ლითონის ბადეზე გამწვანებული კედელი ლითონის ბადეზე ალუმინის პროფილიმინა მეტალის დარაბა ხის მოპირკეთებით

4000 4000 3300 3000

180 +14.300 სახურავი +11.300 +8.000 +4.000 0.000(421.98) +14.480 პარაპეტი I სართული II სართული III სართული IV სართული 1 2 3 4 5 6 1 2 3 4 5 6 7 8 9 10 11 12 13 14 15 16 17 18 19 4700 9000 9000 8000 8000 8000 8000 8000 8000 8000 8000 4500 5000 6750 10000 6750 5000 3000 8000 8000 5800 5800 7300 გამწვანებული კედელი ლითონის ბადეზე მეტალის დარაბა ხის მოპირკეთებით ალუმინის პროფილი მინის მოაჯირი მინის მოაჯირი გამწვანებული კედელი ლითონის ბადეზე გამწვანებული კედელი ლითონის ბადეზე შელესვა, შეფითხვნა, შეღებვა ფერი-ღია ნაჩრისფერი ტენტი ფერი - თეთრი მინა ნაბეჭდი მინა,ჩასმული პასადის პროფილში +14.300 სახურავი +11.300 +8.000 +4.000 0.000(421.98) +14.480 პარაპეტი I სართული II სართული III სართული IV სართული +4.000 +8.000 0.000(421.98) 421.68 421.58 421.45 421.50 ა ბ გ დ ე ზ 6700 6200 3800 2950 2700 გამწვანებული კედელი ლითონის ბადეზე ლითონის ბადე ფერი-ნაცრისფერი მინა ლითონის ბადე ფერი-ნაცრისფერი

4000 4000 3300 3000

180 +14.300 სახურავი +11.300 +8.000 +4.000 0.000(421.98) +14.480 პარაპეტი I სართული II სართული III სართული IV სართული 421.50 ე დ გ ბ ა 4300 6000 6200 6700 მინა ლითონის ბადე ფერი-ნაცრისფერი ლითონის ბადე ფერი-ნაცრისფერი

4000 4000 3300 3000

180 +14.300 სახურავი +11.300 +8.000 +4.000 0.000(421.98) +14.480 პარაპეტი I სართული II სართული III სართული IV სართული 421.68 ფასადები 1-19; 19-1; ა-ზ; ე-ა ღერძებში ა-200 პროექტის ნომერი ფურცელი მასშტაბი ფორმატი თარიღი 1:200 A2 19.06.2013 NAnaxazi 00 ფაილის სპეც. ღ-01 Petapi სქემატური პროექტი NAproeqti ბიზნეს და სავაჭრო ცენტრი სადგურის მოედანზე რევიზია DWG VLD&CO 404992068 გაფრთხილება! წინამდებარე დოკუმენტი წარმოადგენს "VLD&CO" - ს საკუთრებას. მისი ნებისმიერი ფორმით (მთლიანად ან ნაწილობრივ) გამრავლება, კოპირება ან გავრცელება "VLD&CO" - ს წერილობითი ნებართვის გარეშე იკრძალება. ნახაზები გამიზნულია მხოლოდ კონტრაქტორებისათვის არქიტექტურული ინფორმაციის მისაღებად, მისი გამოყენება არ შეიძლება არცერთ სხვა პროექტში. ზომები უნდა გადამოწმდეს სამშენებლო მოედანზე კონტრაქტორის მიერ. ნახაზი დაბრუნებული უნდა იქნას მოთხოვნისამებრ. საპროექტო ორგანიზაცია თარიღი ნომერი რევიზია აღწერა ა -4.0000.000 +4.000 +8.000 -1 სართული I სართული I სართული II სართული +11.300 IV სართული +14.300 IV სართული ბ გ ა ბ გ 1 ფასადი A19-1 ღერძებში 2 ფასადი A1-19ღერძებში 3 ფასადი Aa-ზ ღერძებში 4 ფასადი Ae-ა ღერძებში

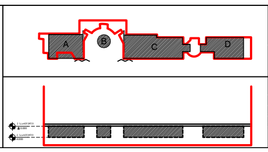

ა-041 პროექტის ნომერი ფურცელი მასშტაბი ფორმატი თარიღი 1:200 A2 19.06.2013 NAnaxazi 00 ფაილის სპეც. ღ-01 Petapi სქემატური პროექტი NAproeqti ბიზნეს და სავაჭრო ცენტრი სადგურის მოედანზე რევიზია DWG A B ჩ D -4.0000.000 -1 სართული I სართული FWrili -4.000 ნიშნულზე ჭრილი 1-1 2 სარეკონსტრუქციო შენობა არის მიწის ქვეშ და არ გააჩნია ფასადები