

მაქსიმალური სიმაღლის განმსაზღვრელი სქემა

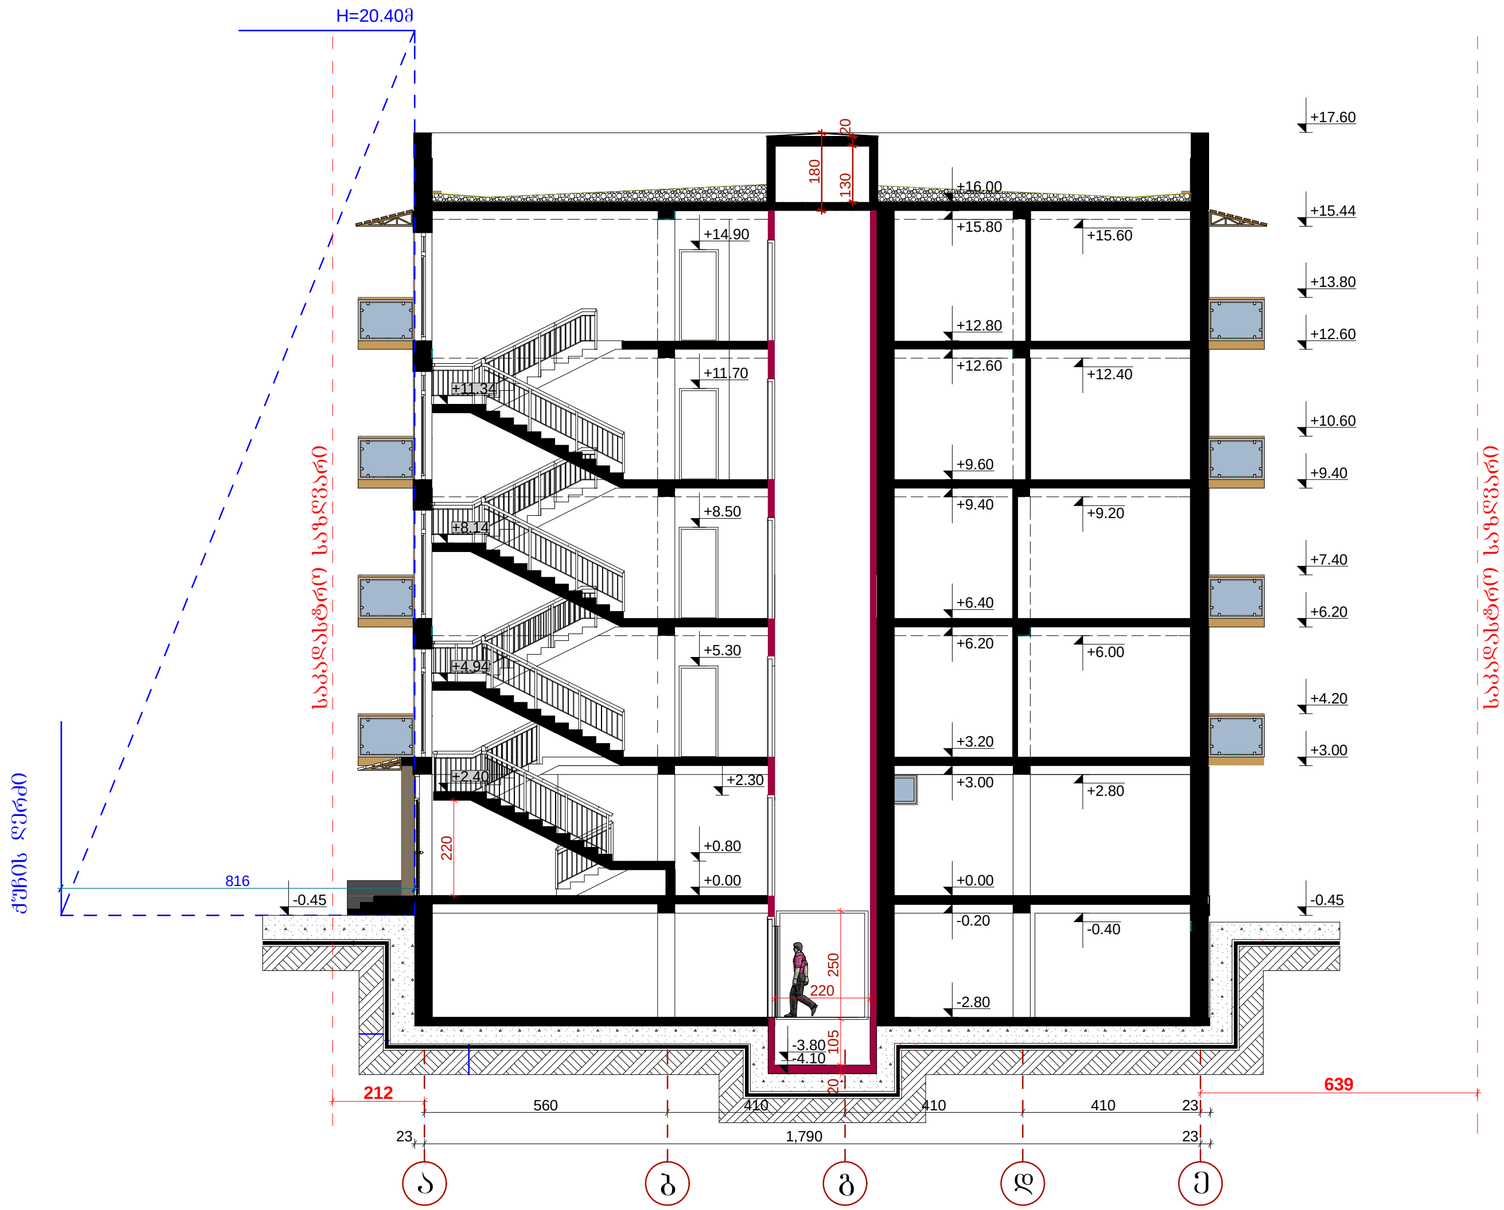

შ.პ.ს. " DREAM BUILD "		
მის :შ.შარტავას 14ა ტელ: 577 444 770	E-mail: dreambuildco@yahoo.com	
დირექტორი		თ.პატაშური
მთ.არქიტექტორი		თ.პატაშური
პრ.ავტორი		თ.პატაშური
დამკვეთი		გ.ბელაშვილი

პროექტის სახელწოდება:			
მრავალბინიანი საცხოვრებელი სახლი			
ობიექტის მის:	ქ.თბილისი. სოფელი დიღომი		
ნახაზის სახელწოდება:			
მაქსიმალური სიმაღლის განმსაზღვრელი სქემა			მასშტაბი: 1:100
პროექტი	ფურცელი	ფურცლები	თარიღი
სტადია	ფ -	ფ -	2014 წ


მაქსიმალური სიმაღლის განმსაზღვრელი სქემა

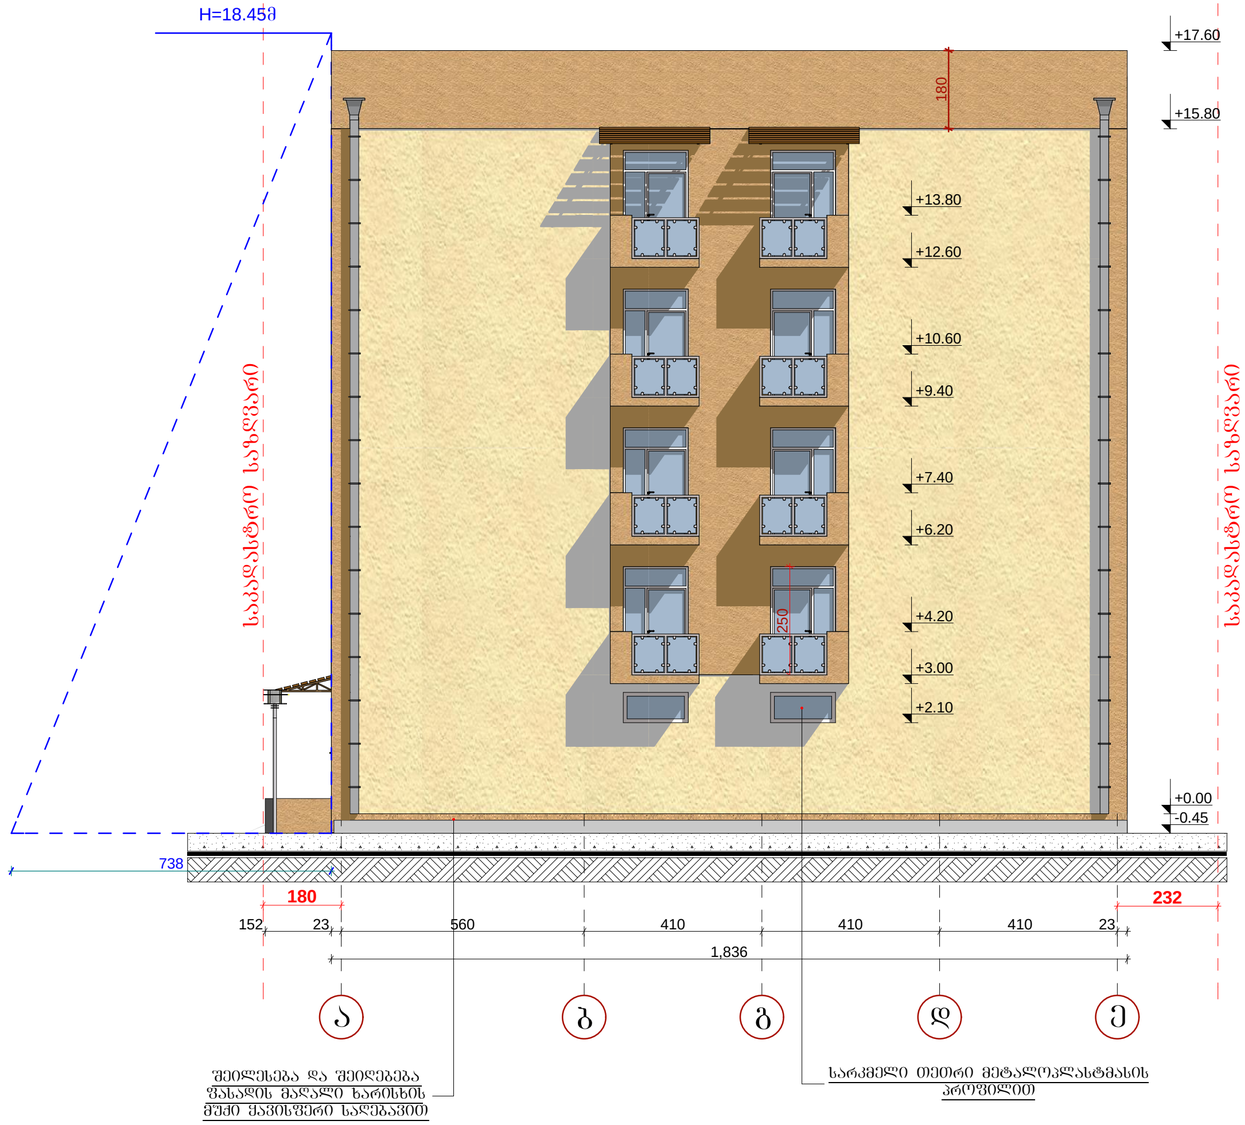

შ.პ.ს. " DREAM BUILD "		
მის :შარტავას 14ა ტელ: 577 444 770	E-mail: dreambuildco@yahoo.com	
დირექტორი		თ.პატაშური
მთ.არქიტექტორი		თ.პატაშური
პრ.ავტორი		თ.პატაშური
დამკვეთი		გ.გელაშვილი

პროექტის სახელწოდება:	მრავალბინიანი საცხოვრებელი სახლი		
ობიექტის მის:	ქ.თბილისი. სოფელი დიღომი		
ნახაზის სახელწოდება:	მაქსიმალური სიმაღლის განსმაზღვრელი სქემა		მასშტაბი: 1:100
პროექტი	ფურცელი	ფურცლები	თარიღი
სტადია	ფ -	ფ -	2014 წ


მაქსიმალური სიმაღლის განმსაზღვრელი სქემა

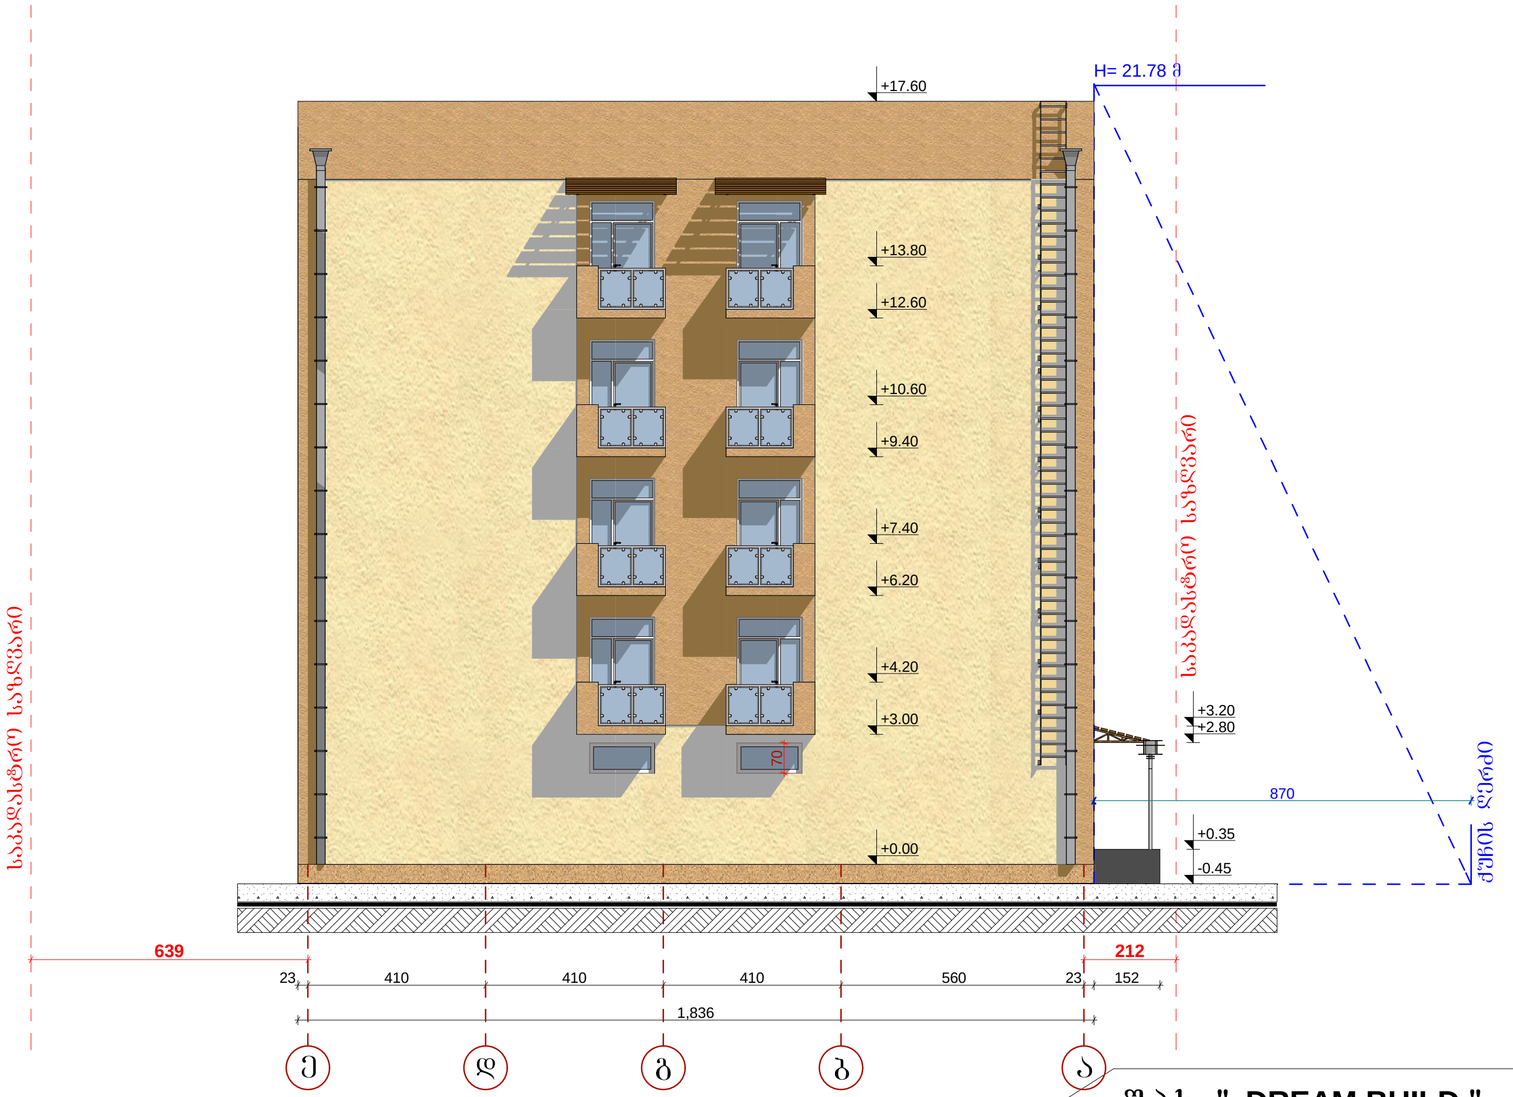

შ.პ.ს. " DREAM BUILD "		
მის ჭ.შარტავას 14ა ტელ: 577 444 770 E-mail: dreambuildco@yahoo.com		
დირექტორი		თ.პატაშური
მთ.არქიტექტორი		თ.პატაშური
პრ.ავტორი		თ.პატაშური
დამკვეთი		გ.გელაშვილი

პროექტის სახელწოდება: მრავალბინიანი საცხოვრებელი სახლი			
ობიექტის მის: ქ.თბილისი. სოფელი დიღომი			
ნახაზის სახელწოდება: მაქსიმალური სიმაღლის განმსაზღვრელი სქემა			მასშტაბი: 1:100
პროექტი	ფურცელი	ფურცლები	თარიღი
სტადია	ფ -	ფ -	2014 წ

მაქსიმალური სიმაღლის განმსაზღვრელი სქემა

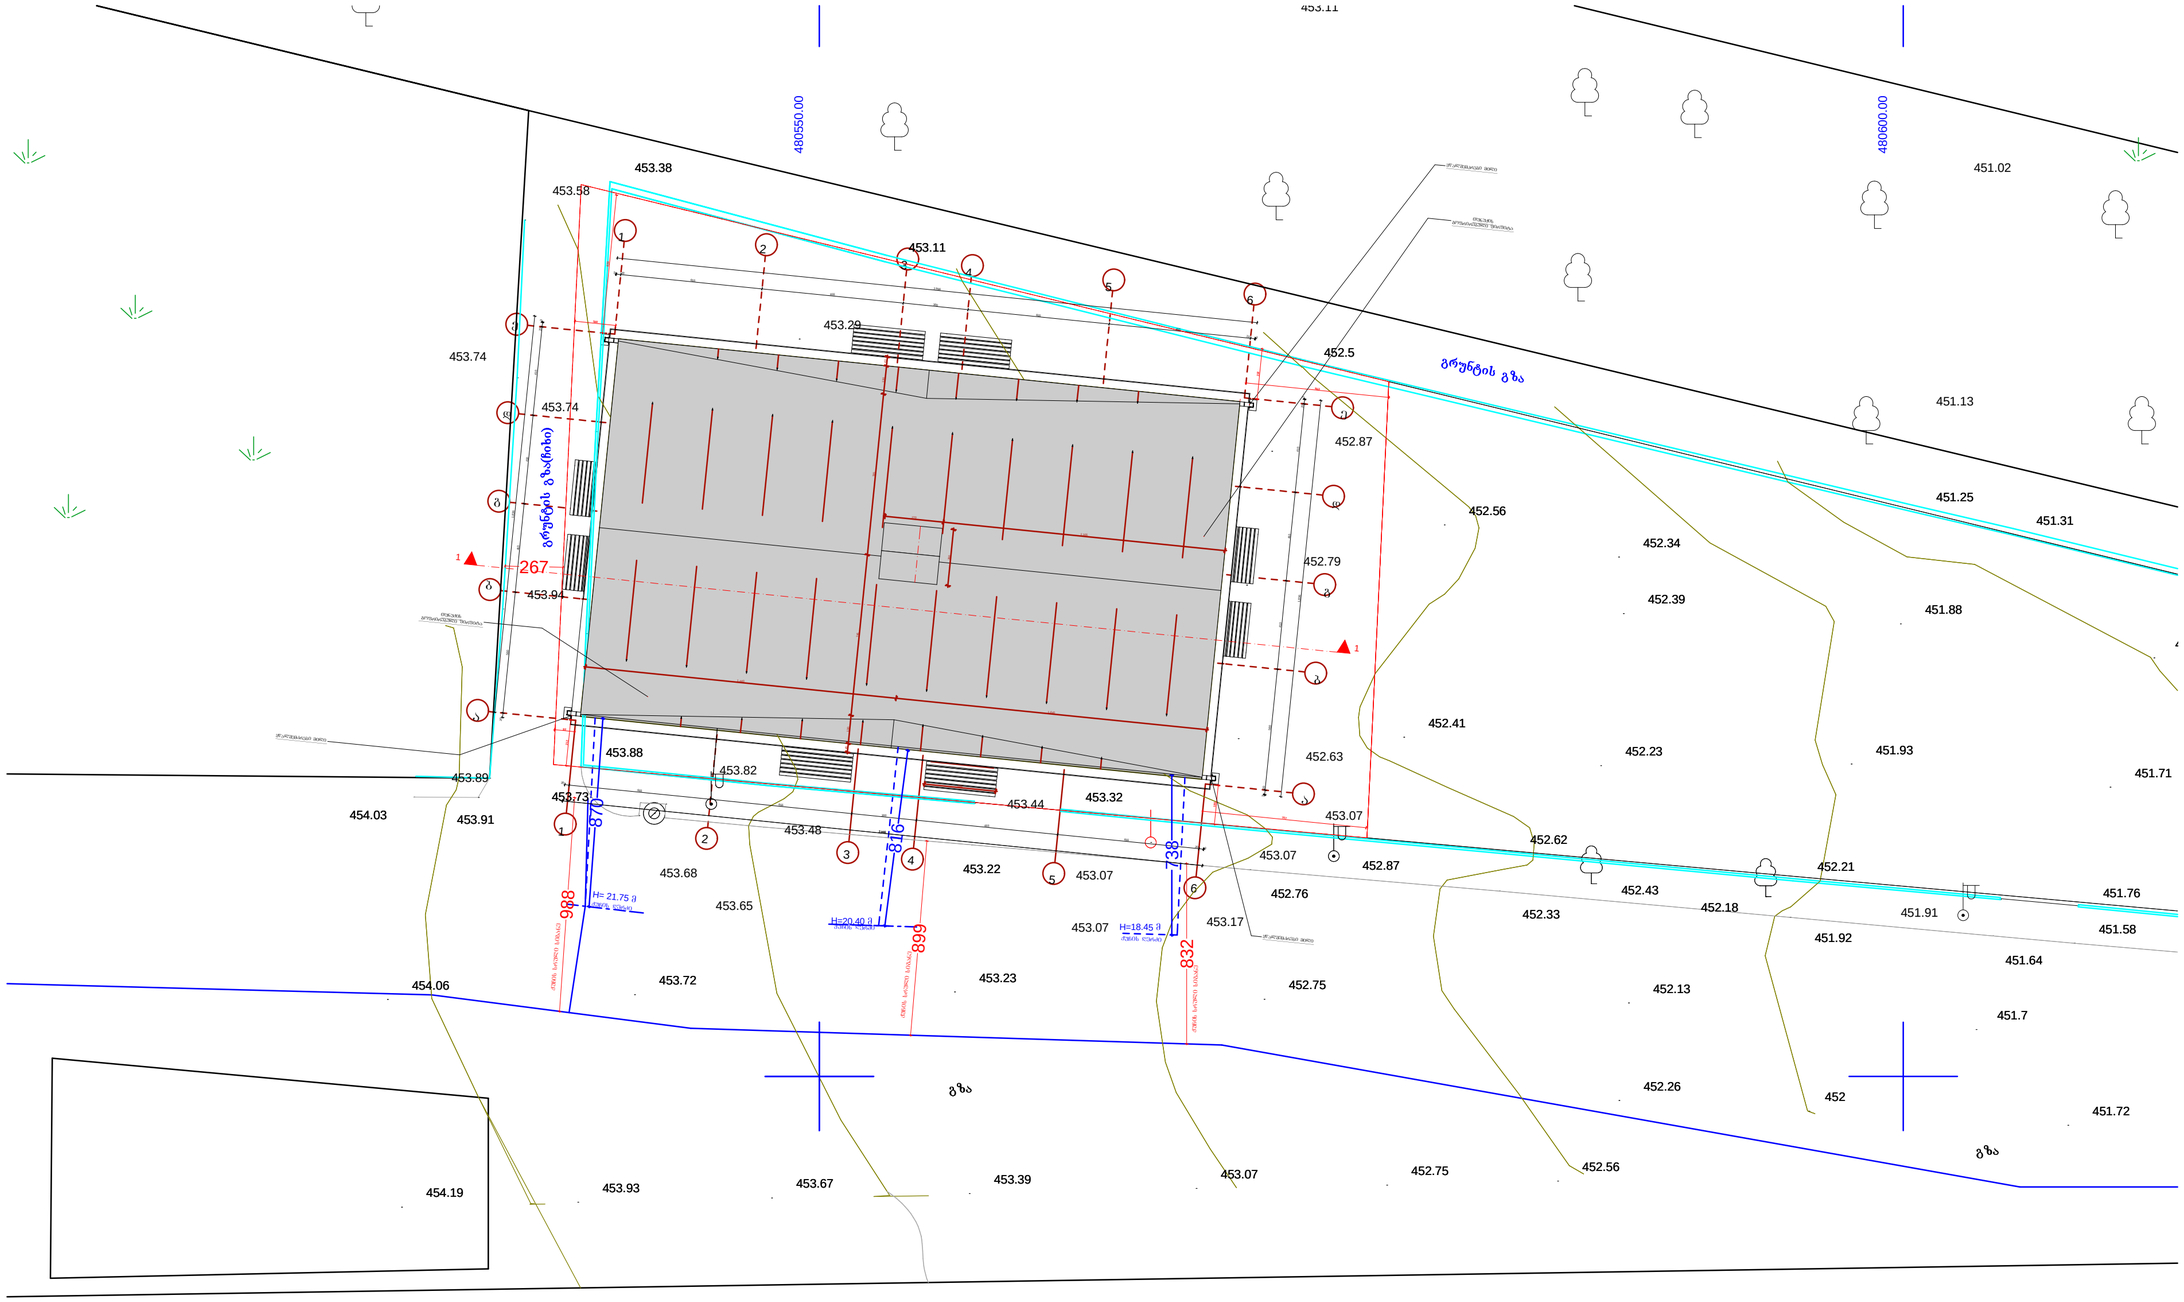

შ.პ.ს. " DREAM BUILD "		
მის :ჭ.შარტავას 14ა ტელ: 577 444 770	E-mail: dreambuildco@yahoo.com	
დირექტორი		თ.პატარაშვილი
მთ.არქიტექტორი		თ.პატარაშვილი
პრ.ავტორი		თ.პატარაშვილი
დამკვეთი		გ.გელაშვილი

პროექტის სახელწოდება:	მრავალბინიანი საცხოვრებელი სახლი
ობიექტის მის:	ქ.თბილისი. სოფელი დიღომი
ნახაზის სახელწოდება:	მაქსიმალური სიმაღლის განსმაზღვრელი სქემა
მასშტაბი:	1:200

პროექტი	ფურცელი	ფურცლები	თარიღი
სტადია	ფ -	ფ -	2014 წ