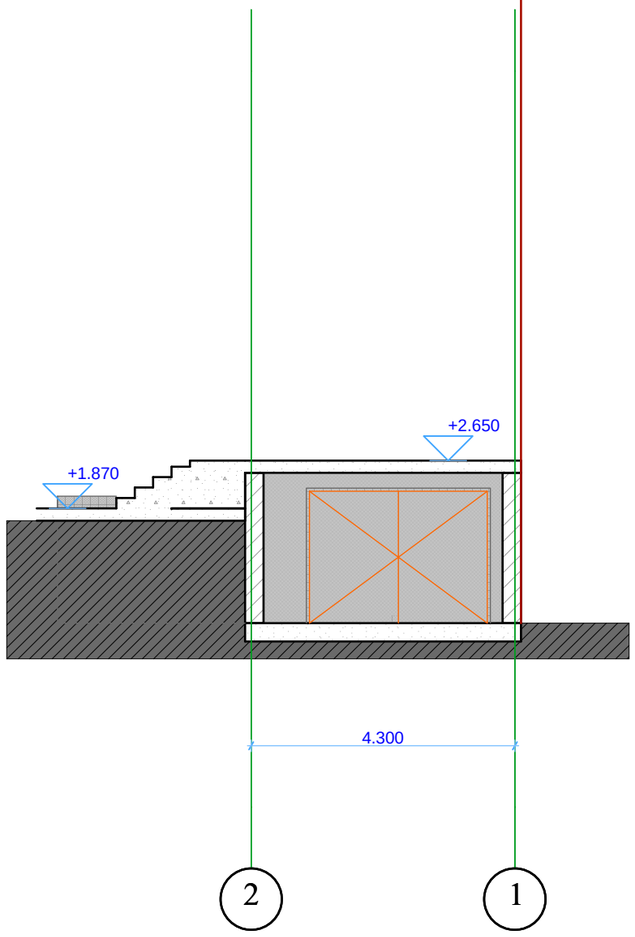

ფორმატი A-3	თბილისი 2014 წ.

ექსპლიკაცია

არსებული ჭრილი

პირობითი აღნიშვნები

შენიშვნები

დამკვეთი **აჩიჩუა**

მისამართი: ქ. თბილისი წინანდლის 9

პროექტის დასახელება

თანამდებობა	გვარი	ხელმოწერა	თარიღი
დირექტორი	ბ. ხოზანიშვილი		
მთ.არქიტექტორი	ბ. ხოზანიშვილი		
არქიტექტორი	ბ. ხოზანიშვილი		
კონსტრუქტორი			
შეამოწმა			

არ დიზაინი

მასშტაბი	1:100
თარიღი	

სტადია	ფურცელი	სულ ფურცელი
პროექტი		

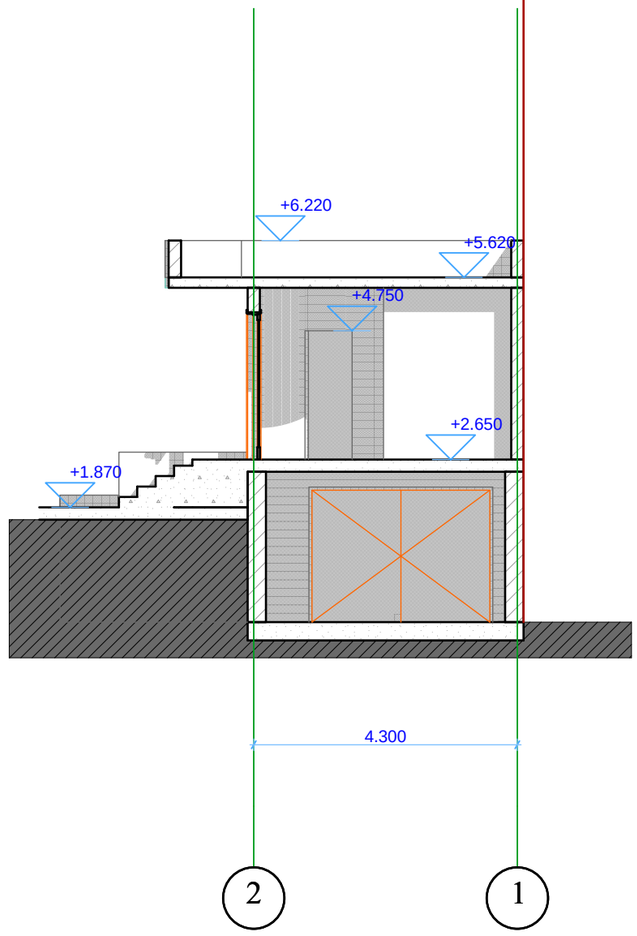

ფორმატი A-3	თბილისი 2014 წ.

ექსპლიკაცია

საპრექტო ჭრილი

პირობითი აღნიშვნები

შენიშვნები

დამკვეთი **აჭიჭუა**

მისამართი: ქ. თბილისი წინანდლის 9

პროექტის დასახელება

თანამდებობა	გვარი	ხელმოწერა	თარიღი
დირექტორი	ბ. ხიზანიშვილი		
მთ.არქიტექტორი	ბ. ხიზანიშვილი		
არქიტექტორი	ბ. ხიზანიშვილი		
კონსტრუქტორი			
შეამოწმა			

არტ დიზაინი

მასშტაბი	1:100	
თარიღი		
სტადია	ფურცელი	სულ ფურცელი
პროექტი		

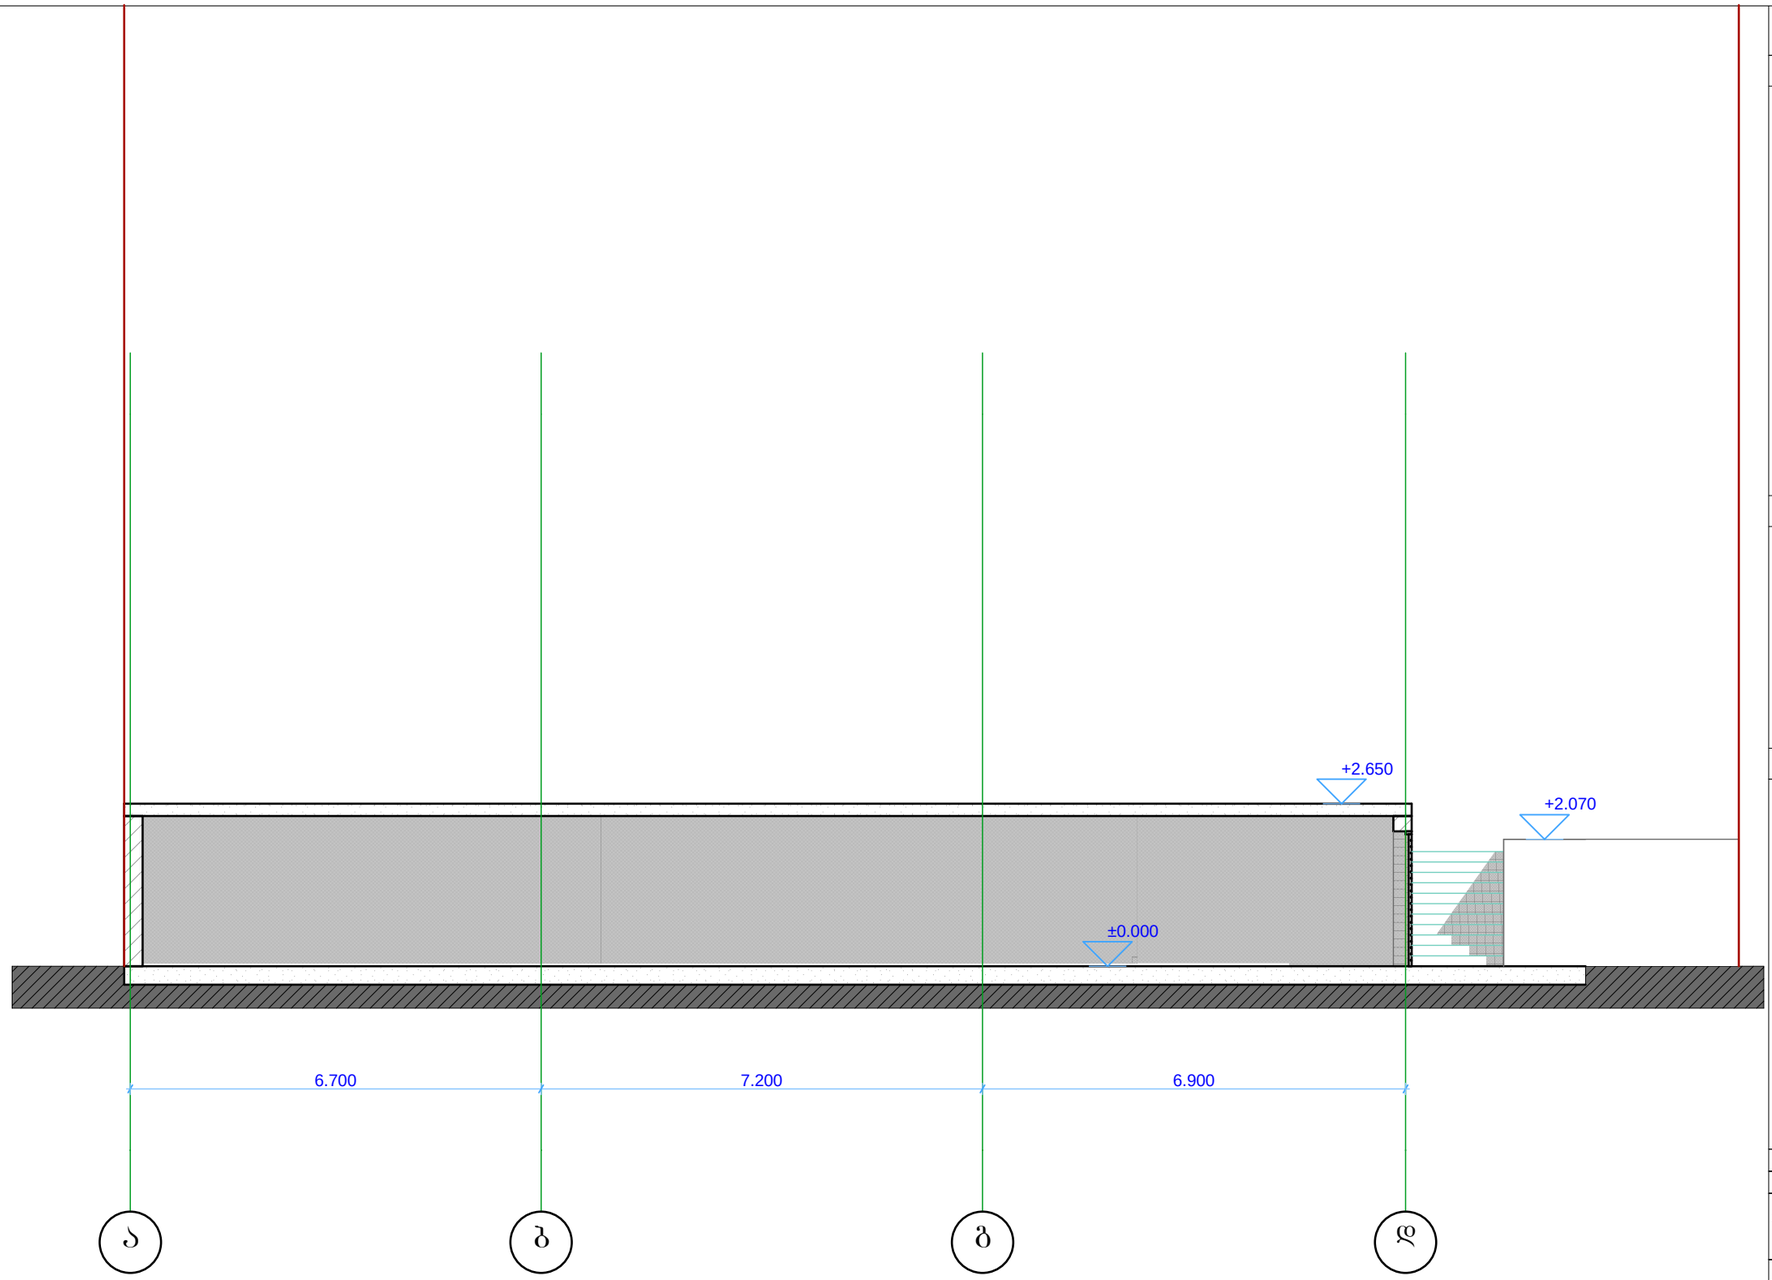

ფორმატი A-3 | თბილისი 2014 წ.

ექსპლიკაცია

არსებული ჭრილი

პირობითი აღნიშვნები

შენიშვნები

დამკვეთი **ა.ჩიჩუა**

მისამართი: ქ. თბილისი წინანდლის 9

პროექტის დასახელება

თანამდებობა	გვარი	ხელმოწერა	თარიღი
დირექტორი	ბ. ხიზანიშვილი		
მთ.არქიტექტორი	ბ. ხიზანიშვილი		
არქიტექტორი	ბ. ხიზანიშვილი		
კონსტრუქტორი			
შეამოწმა			

არტ დიზაინი

მასშტაბი	1:100
თარიღი	

სტადია	ფურცელი	სულ ფურცელი
პროექტი		

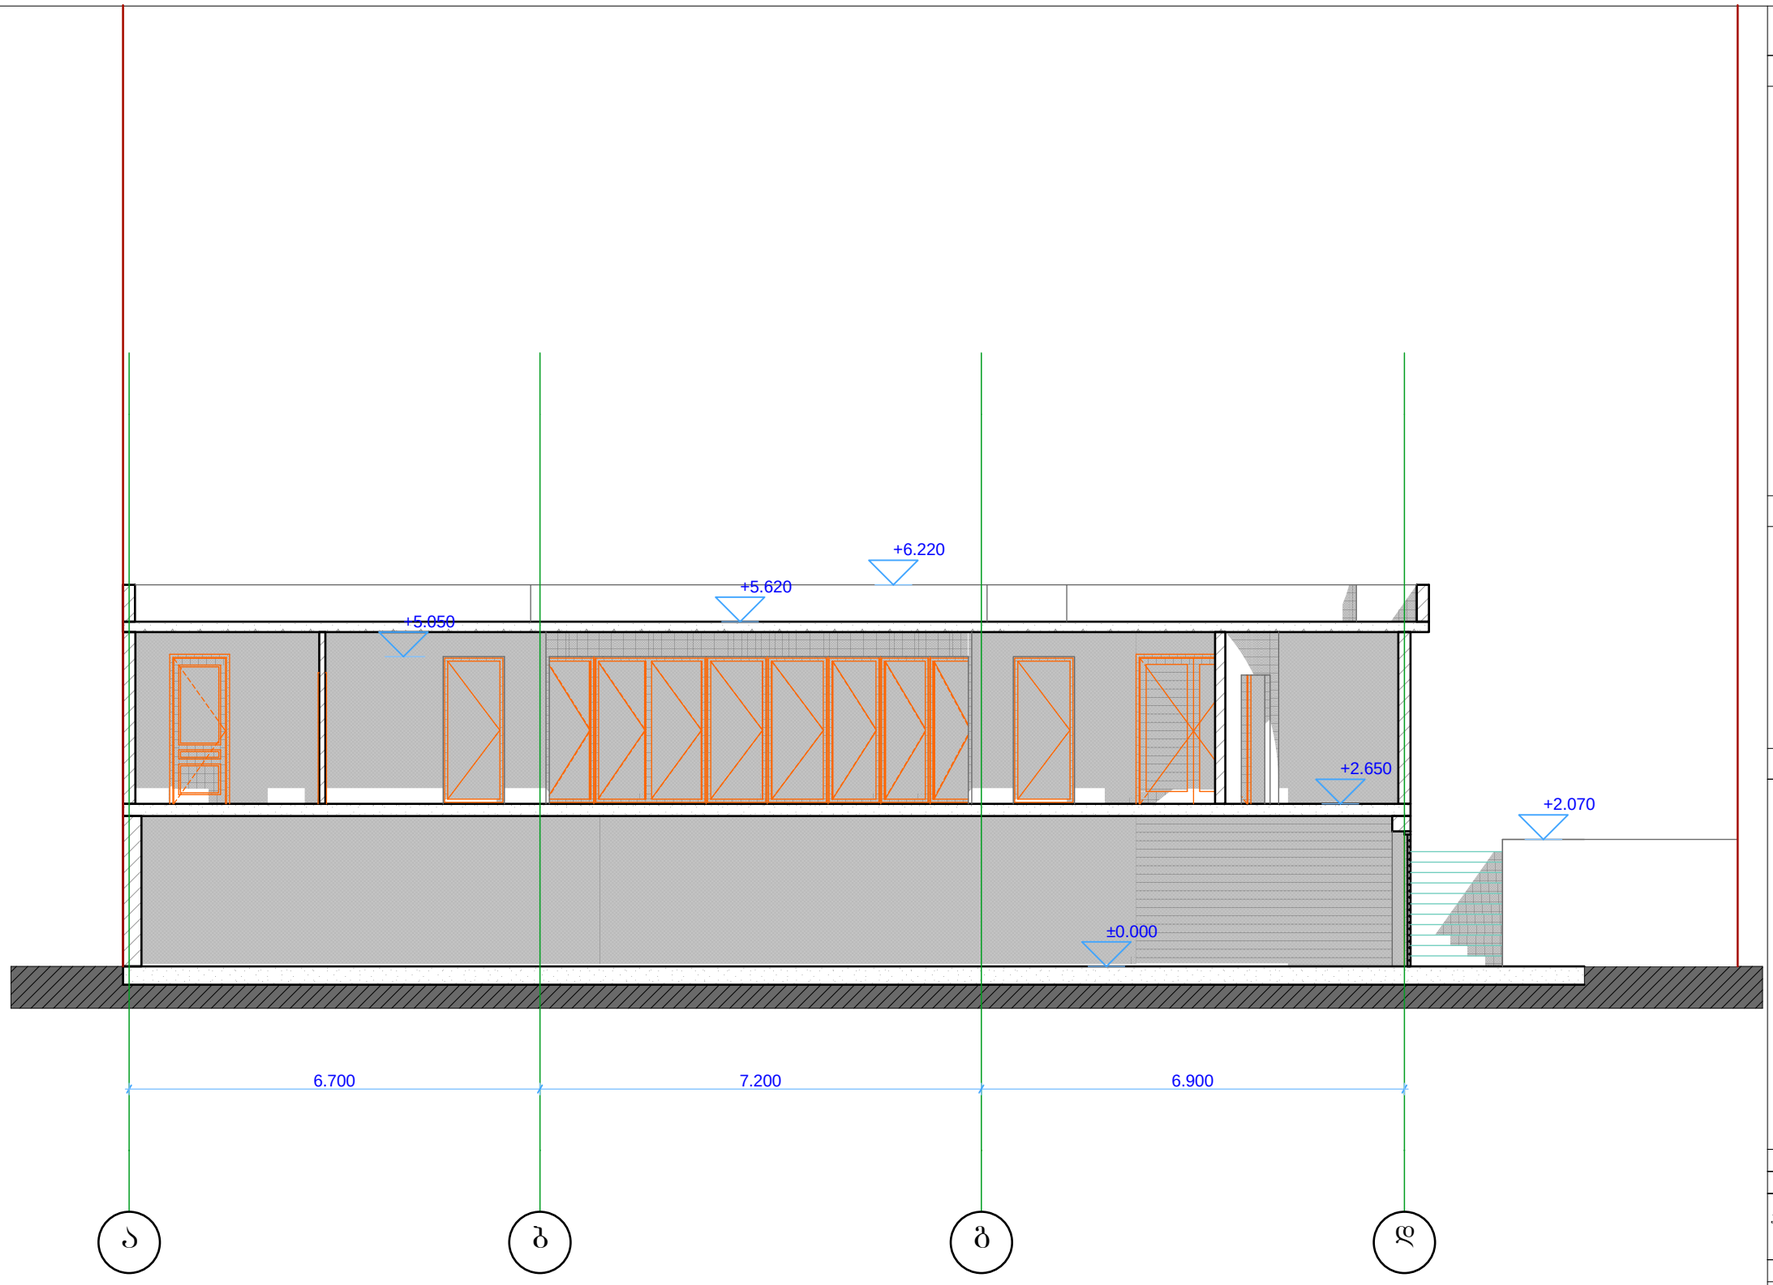

ფორმატი A-3	თბილისი 2014 წ.

ექსპლიკაცია

საპრექტო ჭრილი

პირობითი აღნიშვნები

შენიშვნები

დამკვეთი **ა.ჩიჩუა**

მისამართი: ქ. თბილისი წინანდლის 9

პროექტის დასახელება

თანამდებობა	გვარი	ხელმოწერა	თარიღი
დირექტორი	ბ. ხიზანიშვილი		
მთ.არქიტექტორი	ბ. ხიზანიშვილი		
არქიტექტორი	ბ. ხიზანიშვილი		
კონსტრუქტორი			
შეამოწმა			

არტ დიზაინი

მასშტაბი	1:100	
თარიღი		
სტადია	ფურცელი	სულ ფურცელი
პროექტი		