სამხრეთის ფასადი 1:100

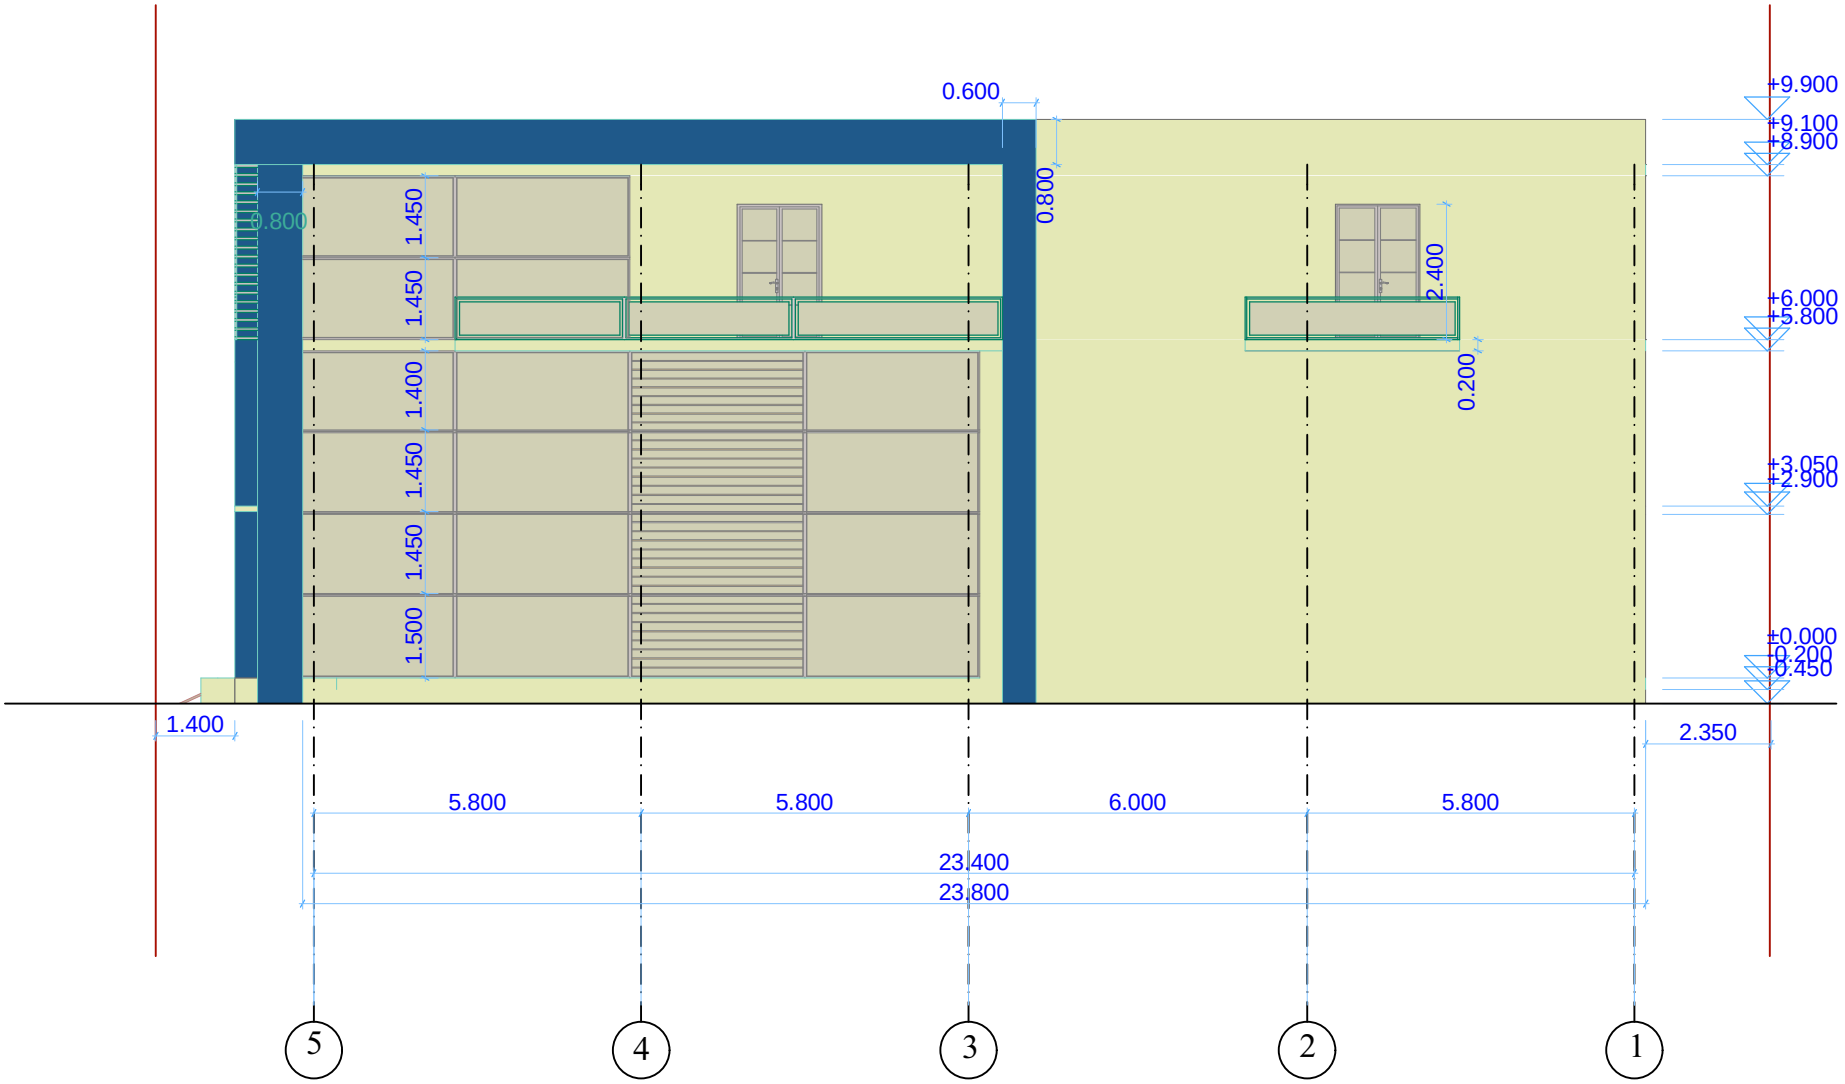

შ.პ.ს "ᲬᲐᲠᲛᲐᲢᲔᲑᲐ"					
დამკვეთი	შ.პ.ს. „უნიცენტრი“	სამხრეთის ფასადი 1:100	დირექტორი		ბ. კოვზირიძე
			პრ. მთ. არქ.		ლ. კოვზირიძე
მისამართი	აბლაძის ქ. №37		კონსტრ.		შ. კირკვალიძე

აღმოსავლეთის ფასადი 1:100

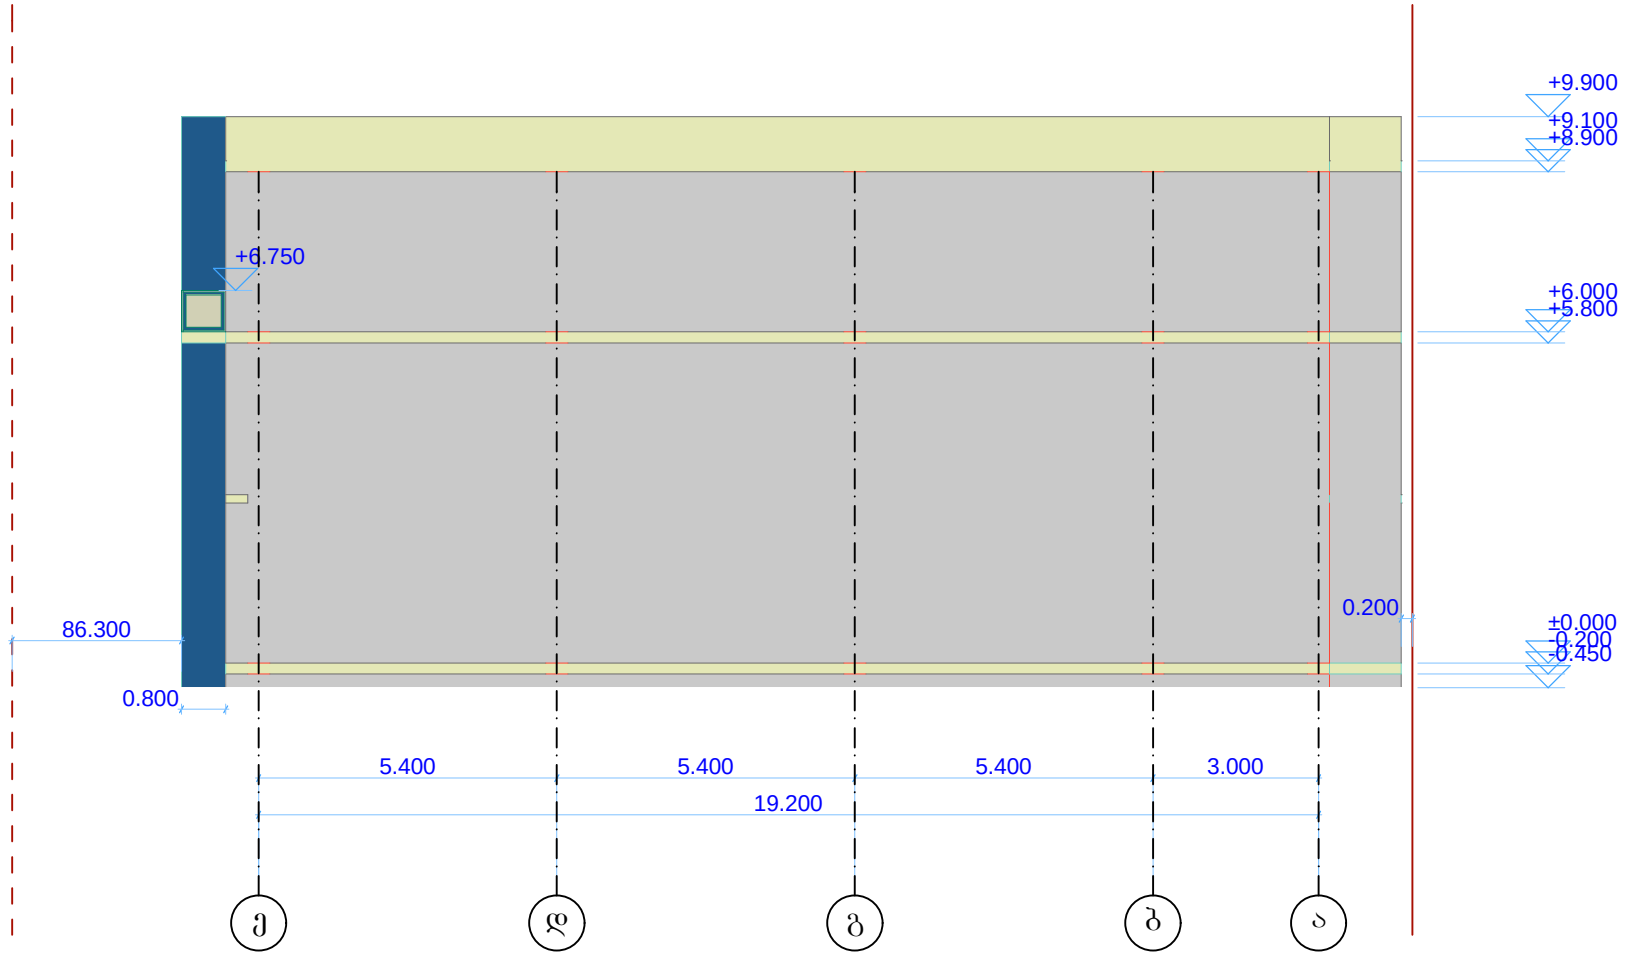

შ.პ.ს "ფარმატება"					
დამკვეთი	შ.პ.ს. „უნივერსტრი“	აღმოსავლეთის ფასადი 1:100	დირექტორი		ბ. კოვზირიძე
			პრ. მთ. არქ.		ლ. კოვზირიძე
მისამართი	აბლაძის ქ. №37		კონსტრ.		ქ. კირვალიძე

ჩრდილოეთის ფასადი 1:100

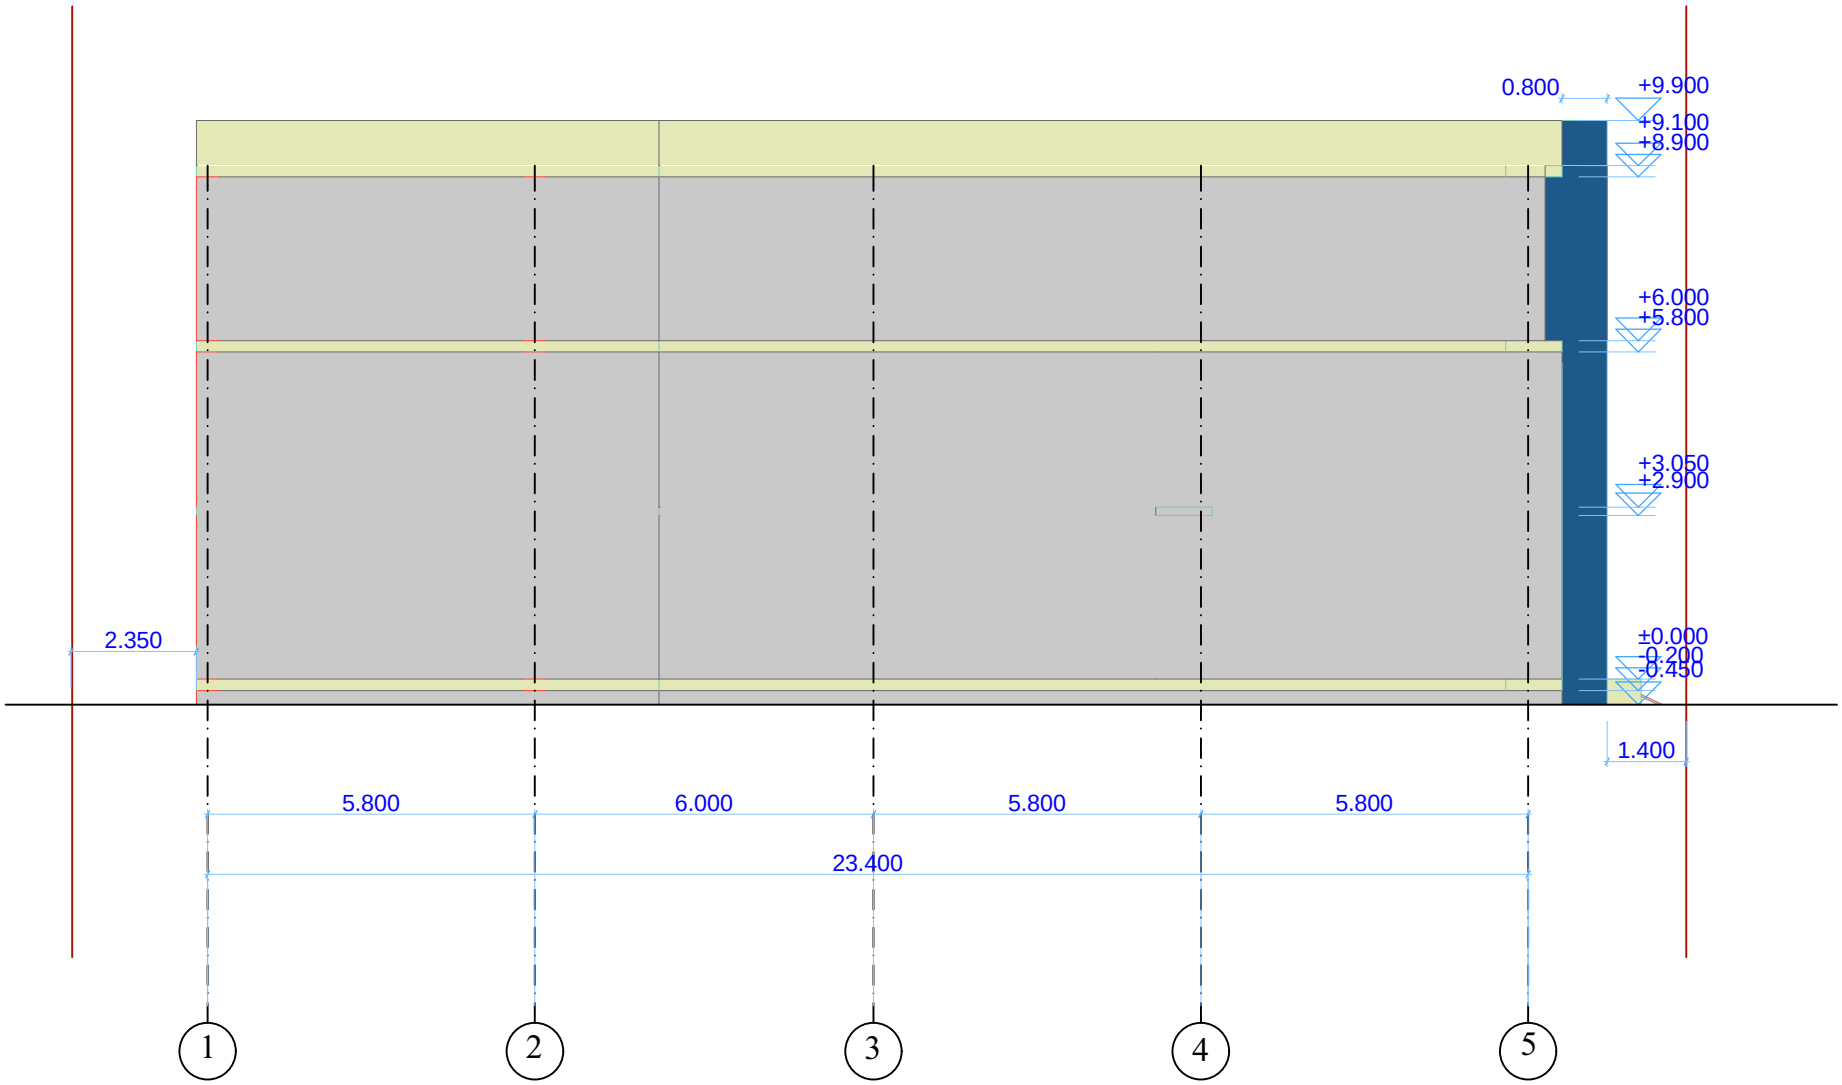

შ.პ.ს "წარმატება"					
დამკვეთი	შ.პ.ს. „შენობენტრი“	ჩრდილოეთის ფასადი 1:100	დირექტორი		ბ. კოვზირიძე
			პრ. მთ. არქ.		ლ. კოვზირიძე
მისამართი	აბლაძის ქ. №37		კონსტრ.		ქ. კირვალიძე

დასავლეთის ფასადი 1:100

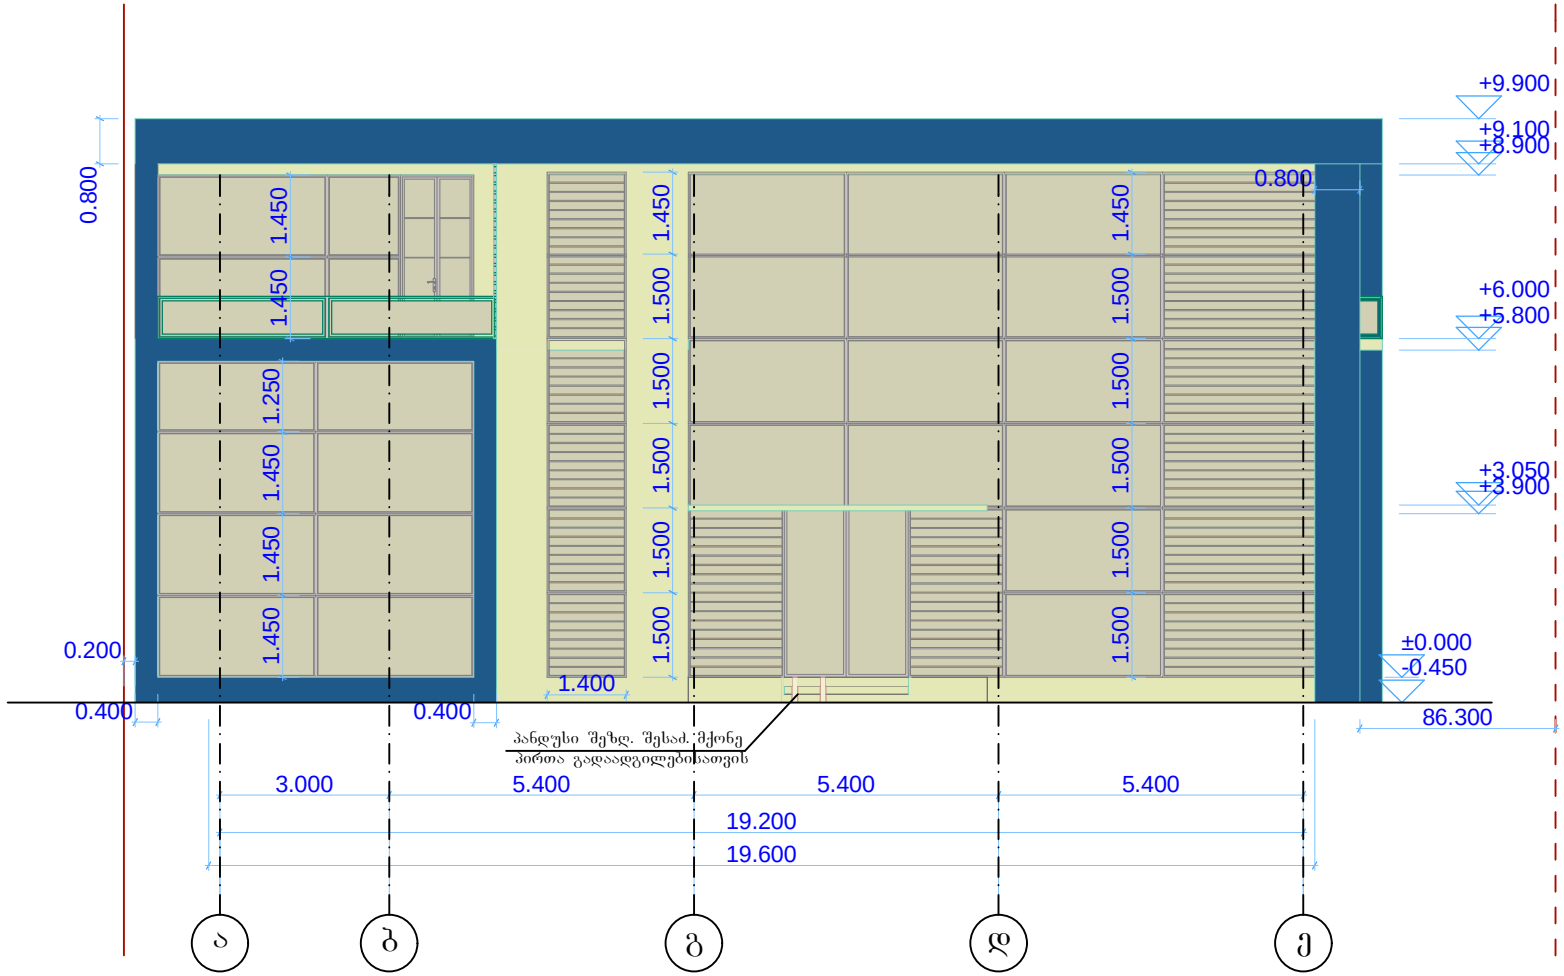

შ.პ.ს "ფარმატეზა"					
დამკვეთი	შ.პ.ს. „უნიცენტრი“	დასავლეთის ფასადი 1:100	დირექტორი		ბ. კოვზირიძე
			პრ. მთ. არქ.		ლ. კოვზირიძე
მისამართი	აბლაძის ქ. №37		კონსტრ.		შ. კირვალიძე