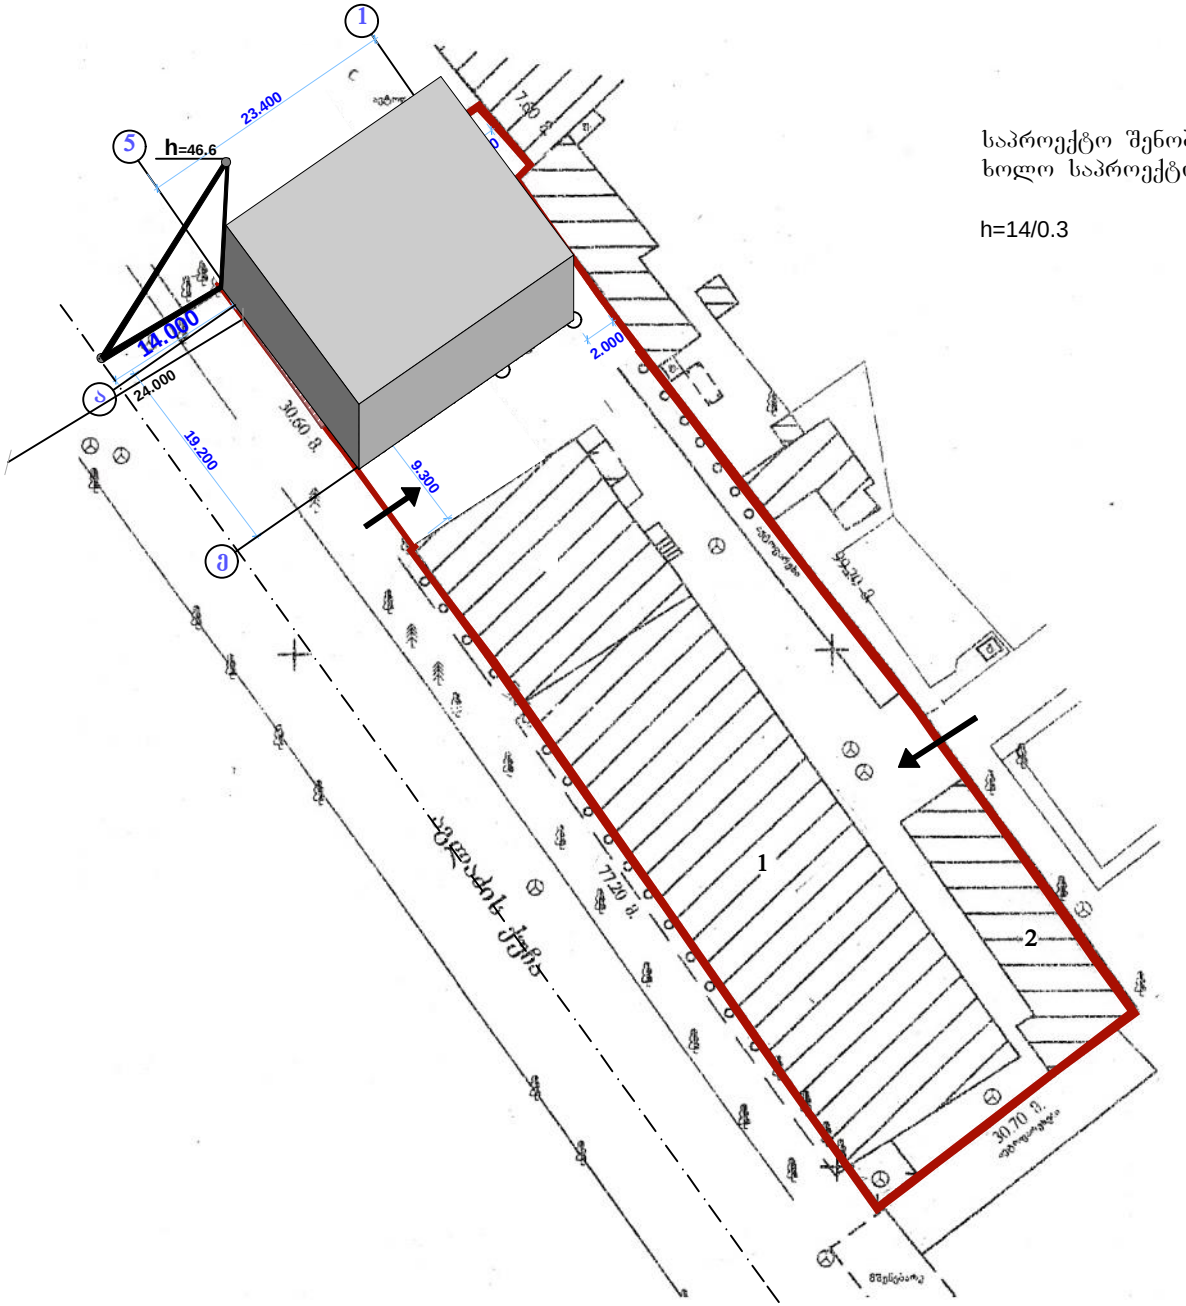

საპროექტო შენობის **დასაშვები** სიმაღლე შეადგენს 46.6 მ
ხოლო საპროექტო შენობის **მაქსიმალური** სიმაღლე შეადგენს 9.9 მ.

h=14/0.3

შ.პ.ს "ფარმატება"

დამკვეთი	შ.პ.ს. „უნიცენტრი“	სიმაღლის განმსაზღვრელი სქემა	დირექტორი		ბ. კოვზირიძე
			პრ. მთ. არქ.		ლ. კოვზირიძე
მისამართი	აბლაძის ქ. №37		კონსტრ.		შ. კირკალიძე

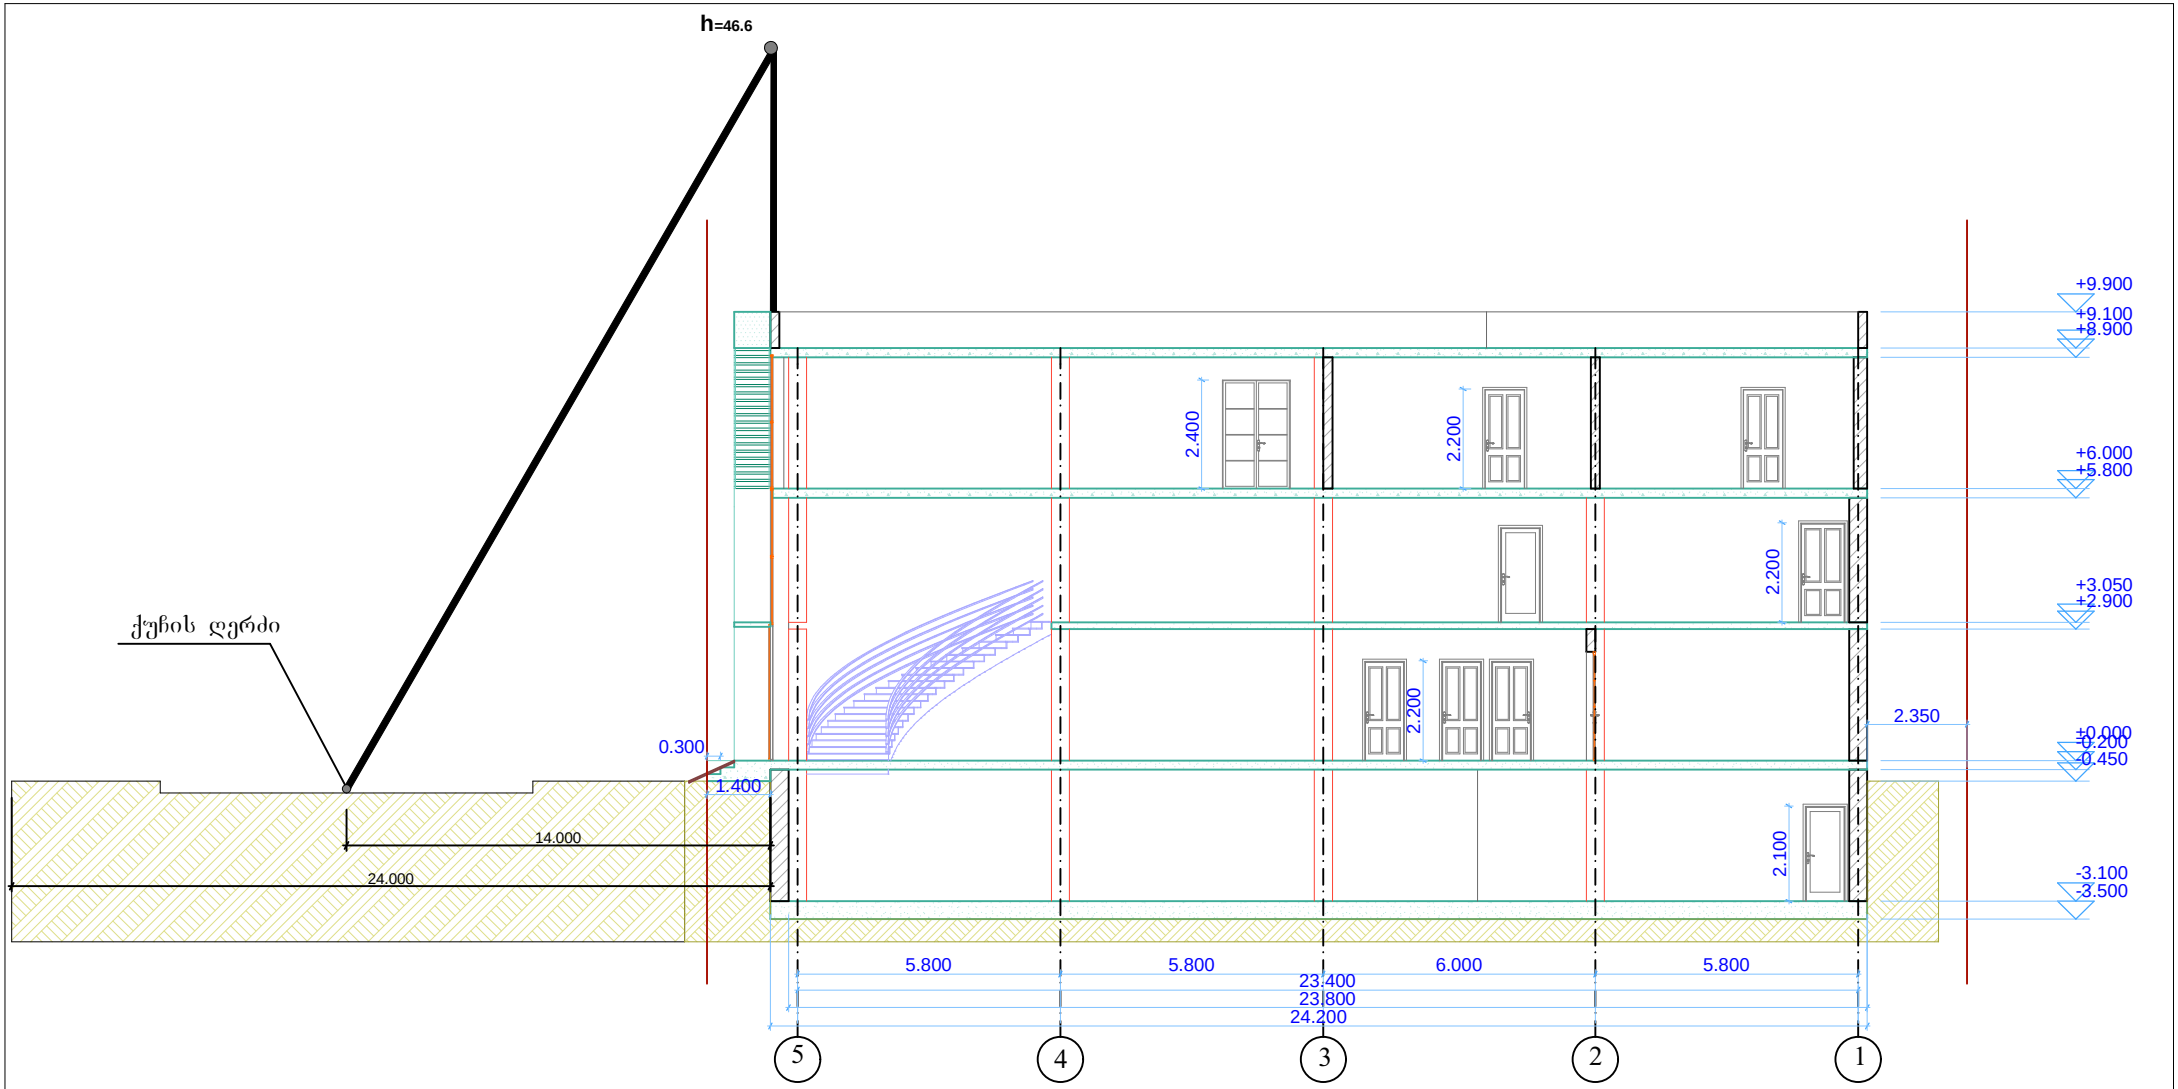

საპროექტო შენობის **დასაშვები** სიმაღლე შეადგენს 46.6 მ
ხოლო საპროექტო შენობის **მაქსიმალური** სიმაღლე შეადგენს 9.9 მ.

h=14/0.3

შ.პ.ს “ᲤᲐᲠᲛᲐᲢᲔᲑᲐ“					
დამკვეთი	შ.პ.ს. „უნიცენტრი“	სიმაღლის განმსაზღვრელი სქემა	დირექტორი		ბ. კოვზირიძე
			არ. მთ. არძ.		ლ. კოვზირიძე
მისამართი	აბლაძის ქ. №37		კონსტრ.		ჟ. კირვალიძე