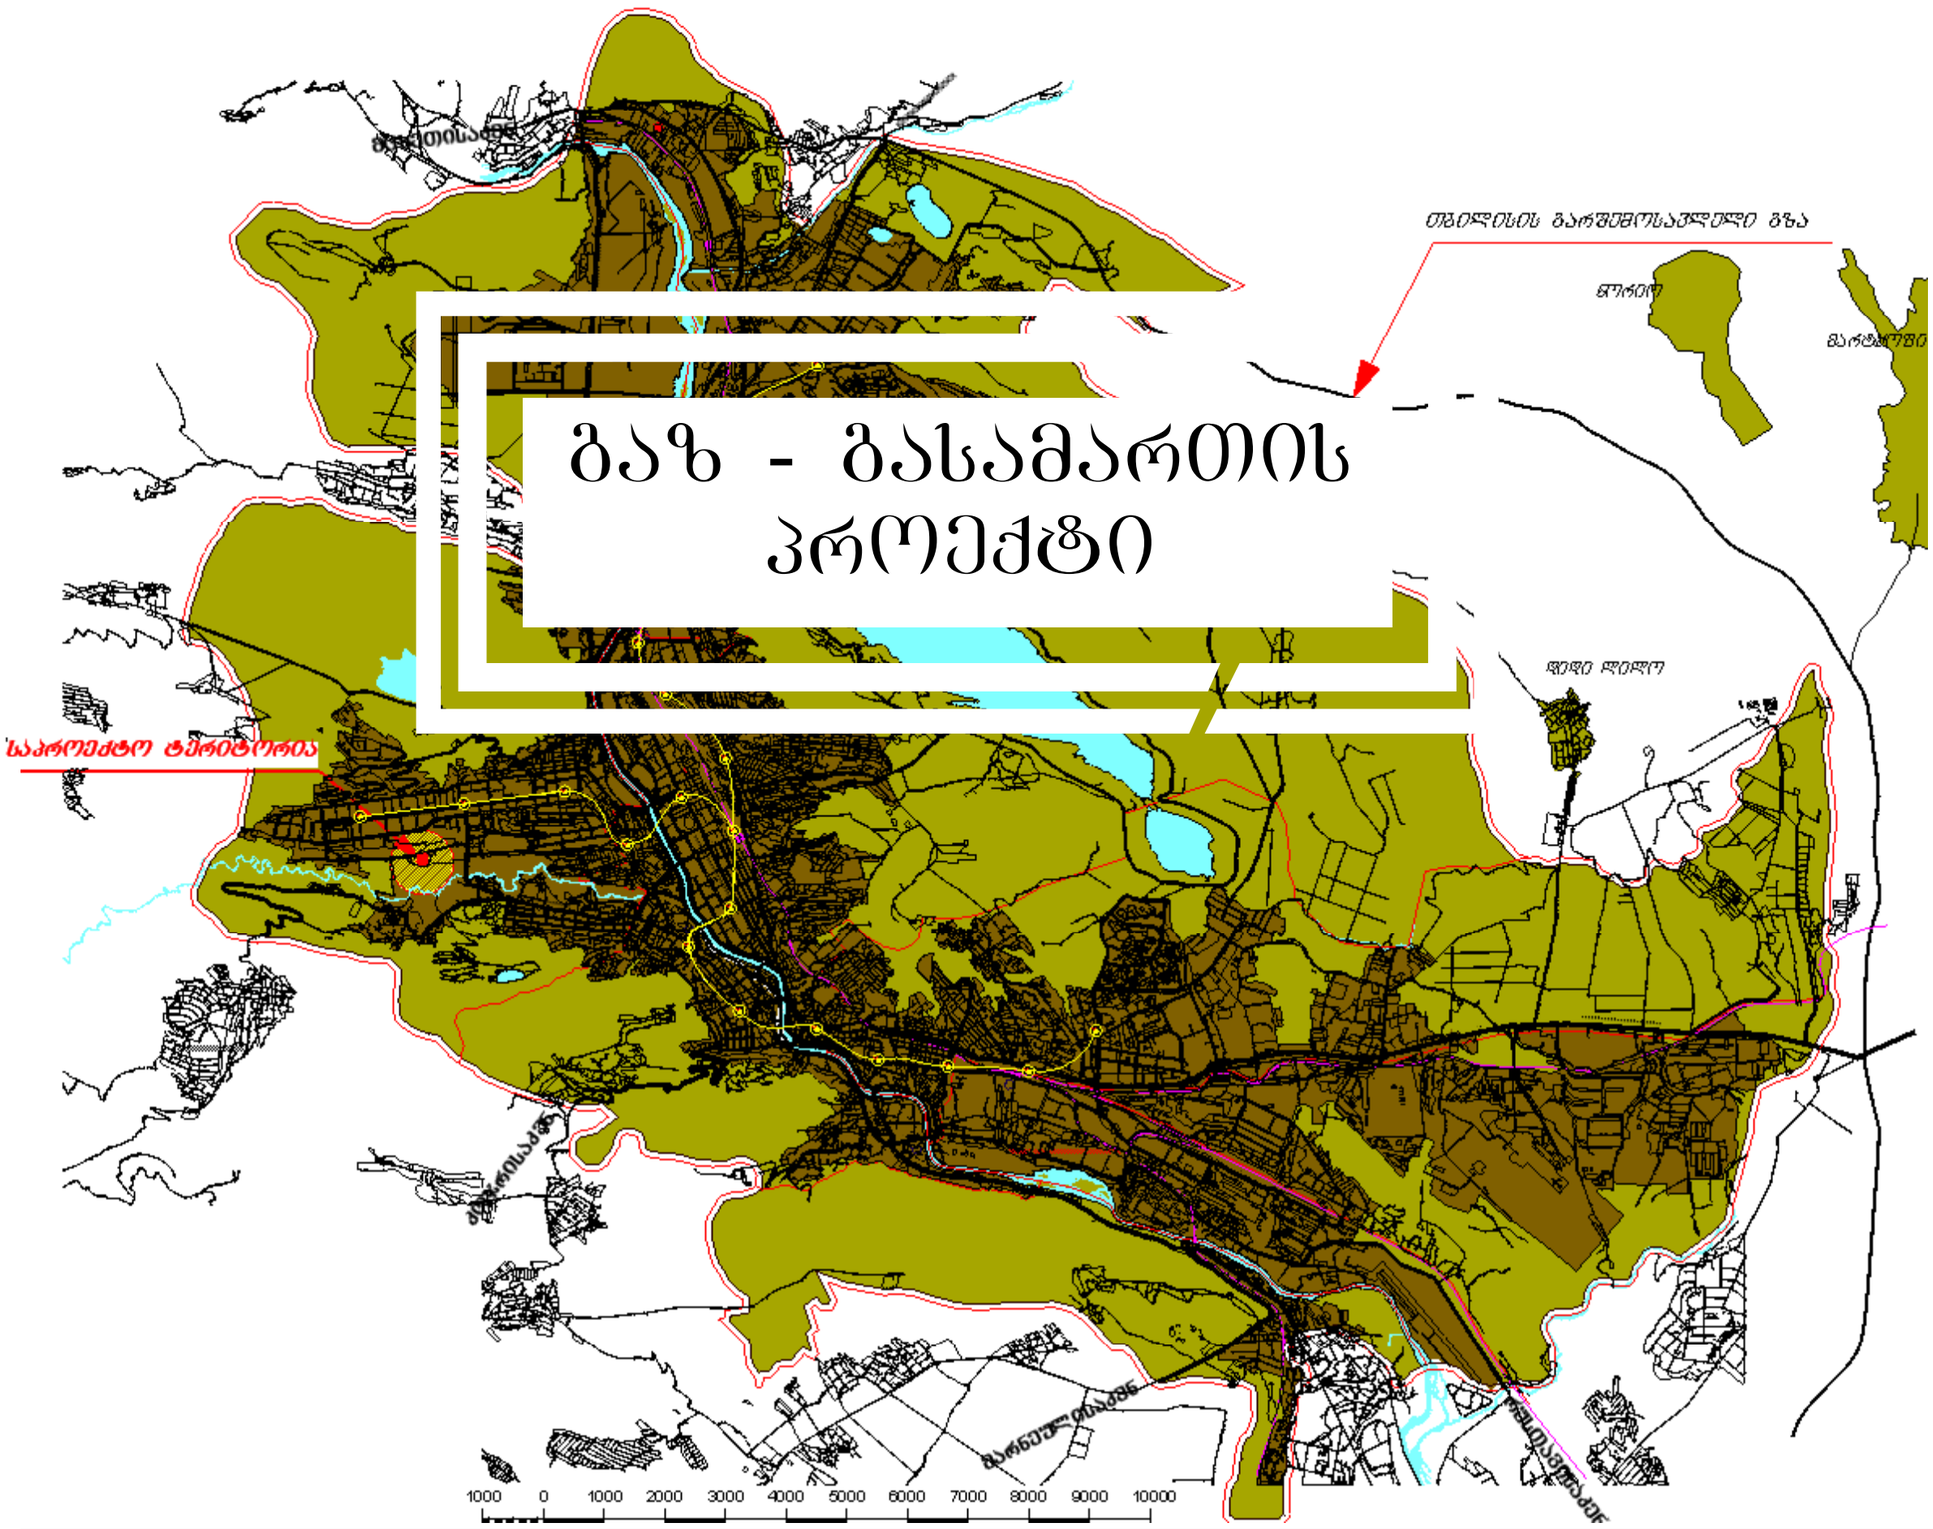

გაზ - გასამართის პროექტი

სიტუაციური გეგმა

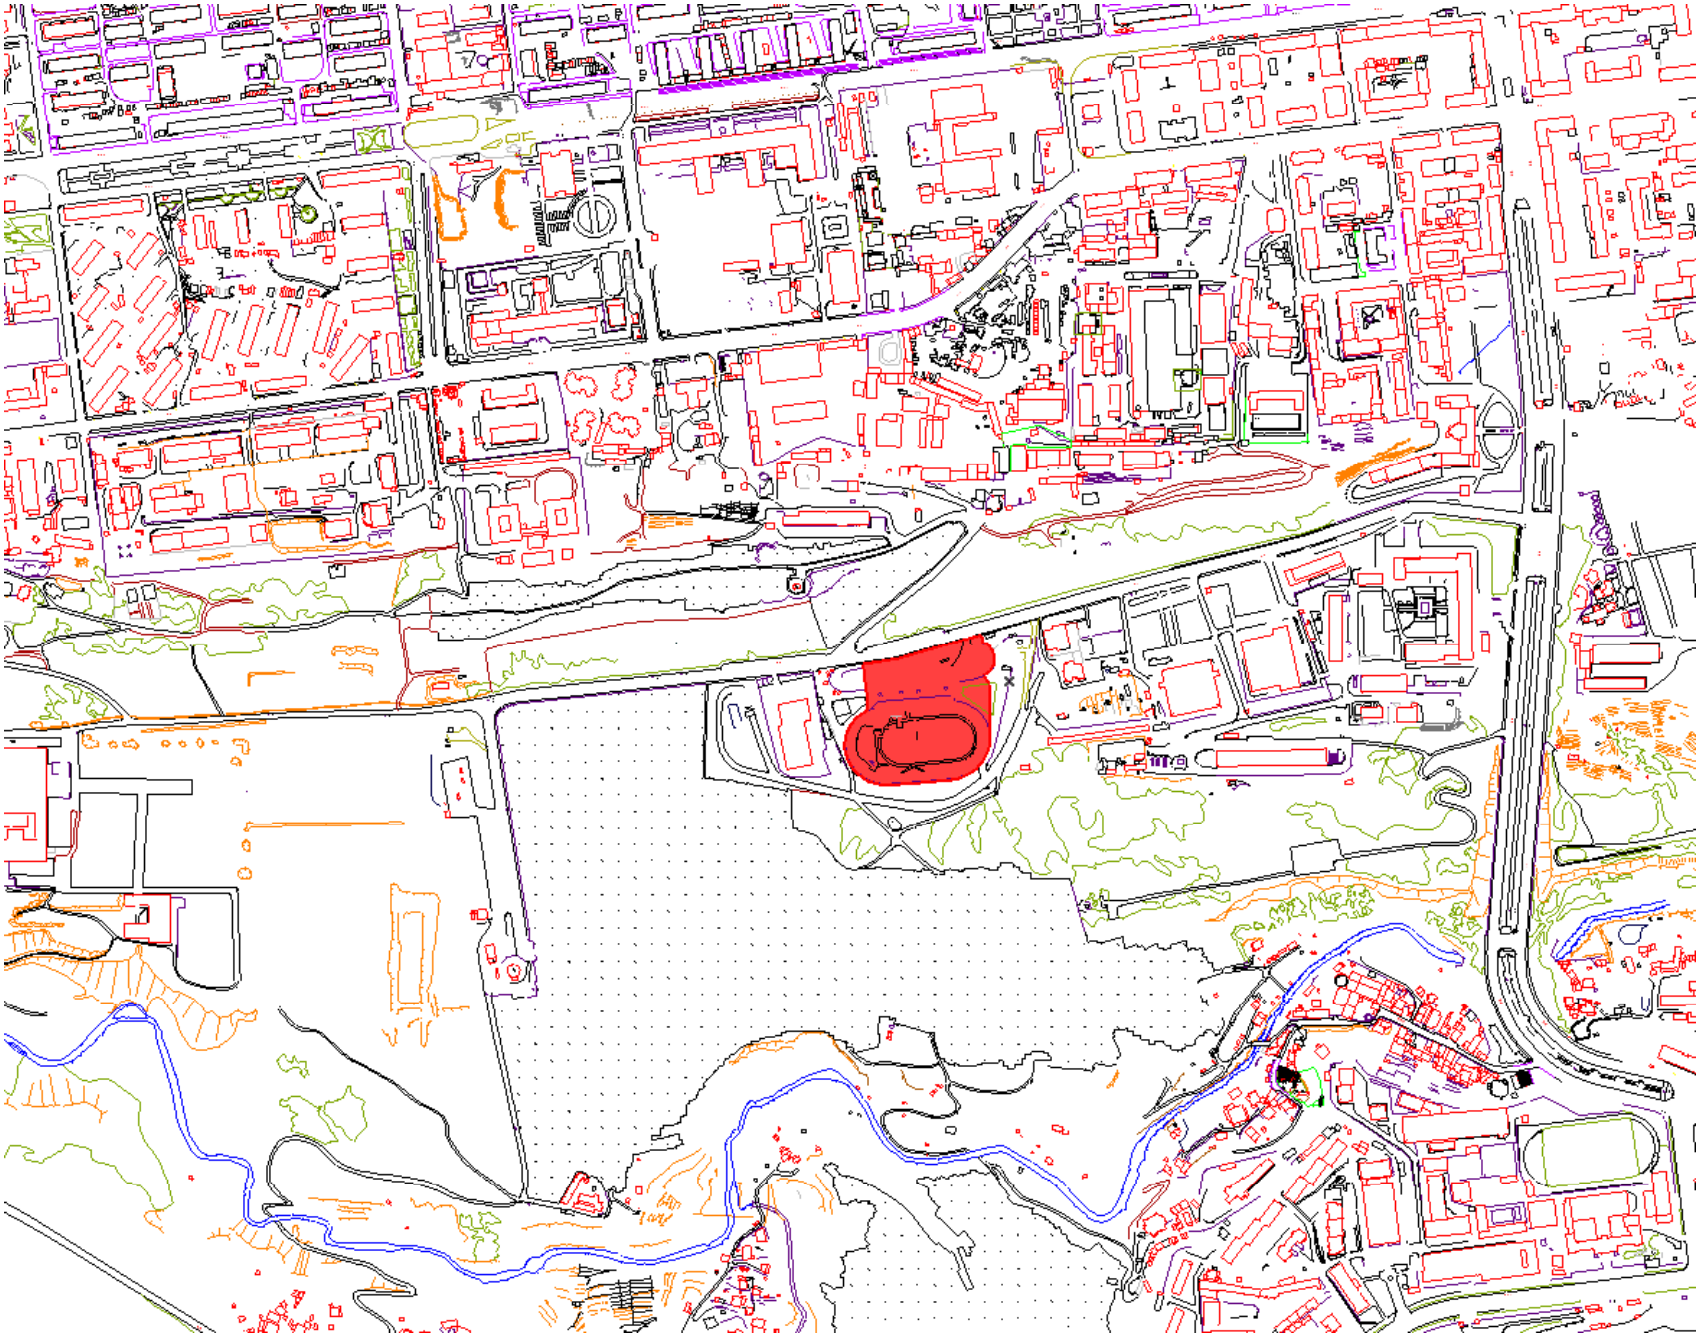

აეროფოტოგადაღება საპროექტო ტერიტორიის ჩვენებით



საქართველოს იუსტიციის სამინისტრო
საჯარო რეესტრის ეროვნული სააგენტო

საკადასტრო გეგმა

მიწის ნაკვეთის საკადასტრო კოდი: *01.14.06.008.138*
განცხადების რეგისტრაციის ნომერი: 882014123299
მიწის ნაკვეთის ფართობი: *2952* კვ.მ.
დანიშნულება: *არასასოფლო-სამეურნეო*
მომზადების თარიღი 11.03.14

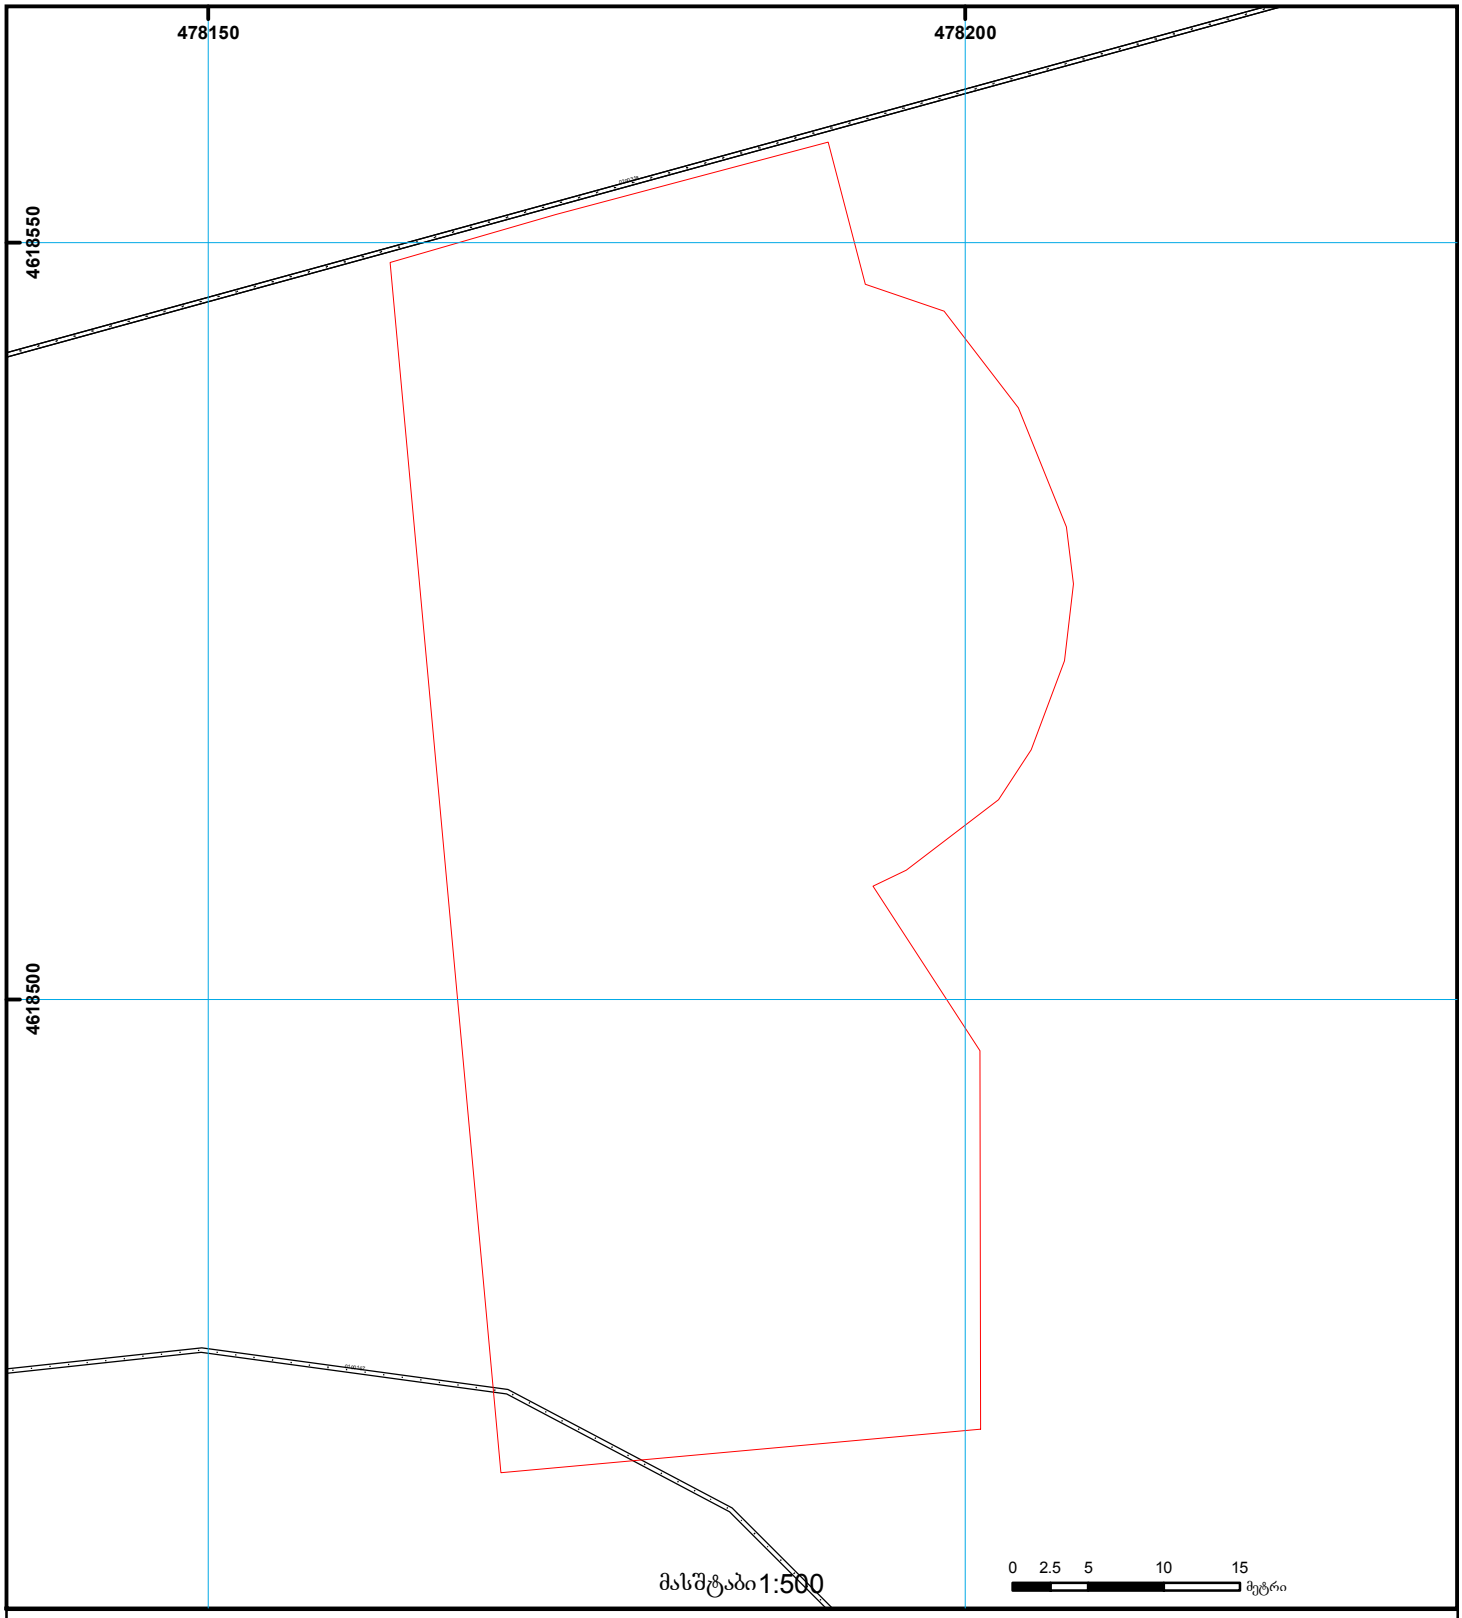

01/2 შენობა-ნაგებობა, პირობითი ნომერი/სართულიანობა
ვალდებულება
ხაზობრივი ნაგებობა
მიწის ნაკვეთის საკადასტრო საზღვარი
მშენებარე ნაგებობა
მიწისქვეშა ნაგებობა
UTM (საერთაშორისო) სისტემის კოორდ.

საჯარო რეესტრის ეროვნული სააგენტო თბილისი 0102 წმ. ნიკოლოზის/ნ. ჩხეიძის ქ. 2 ტელ.: (995 32) 91 04 27; ფაქსი: (995 32) 91 03 41
საჯარო რეესტრის ეროვნული სააგენტო თბილისი დ. აღმაშენებლის გამზ. 89/24 ტელ: (995 32) 94 13 65
www.napr.gov.ge

01.14.03.040.186
01.00.913
01.14.03.043.001
01.00.167
01.14.03.043.001
11 (1)
01.14.03.042.183
01.14.03.042.201
1 (1)
01.14.03.042.041
01.14.03.042.040
1 (4)
01.14.03.042.117
01.14.03.042.153
01.14.03.042.212
01.01.834
01.00.318
01.14.06.008.075
01.14.06.0
1 (1)
2 (1)
1 (1)
2 (1)
01.00.318
1 (1)
1 (1)
01.14.06.008.127
2 (1)
3 (1)
2 (1)
1 (14)
4 (1)
01.14.03.043.001
01.00.318
01.00.212
01.00.167
01.14.06.008.102
01.00.167
01.14.06.008.001
1 (1)
2 (1)
01.14.06.008.077
01.14.06.008.077
01.14.06.008.136
01.14.06.008.001
01.14.06.008.102
01.14.06.008.137
01.14.06.008.082
1 (1)
01.00.212
01.00.212
01.00.167
01.00.167
01.00.167
01.14.06.008.100
01.14.06.008.104
01.14.06.008.073
01.14.06.008.117
01.14.06.008.117
01.14.06.008.105

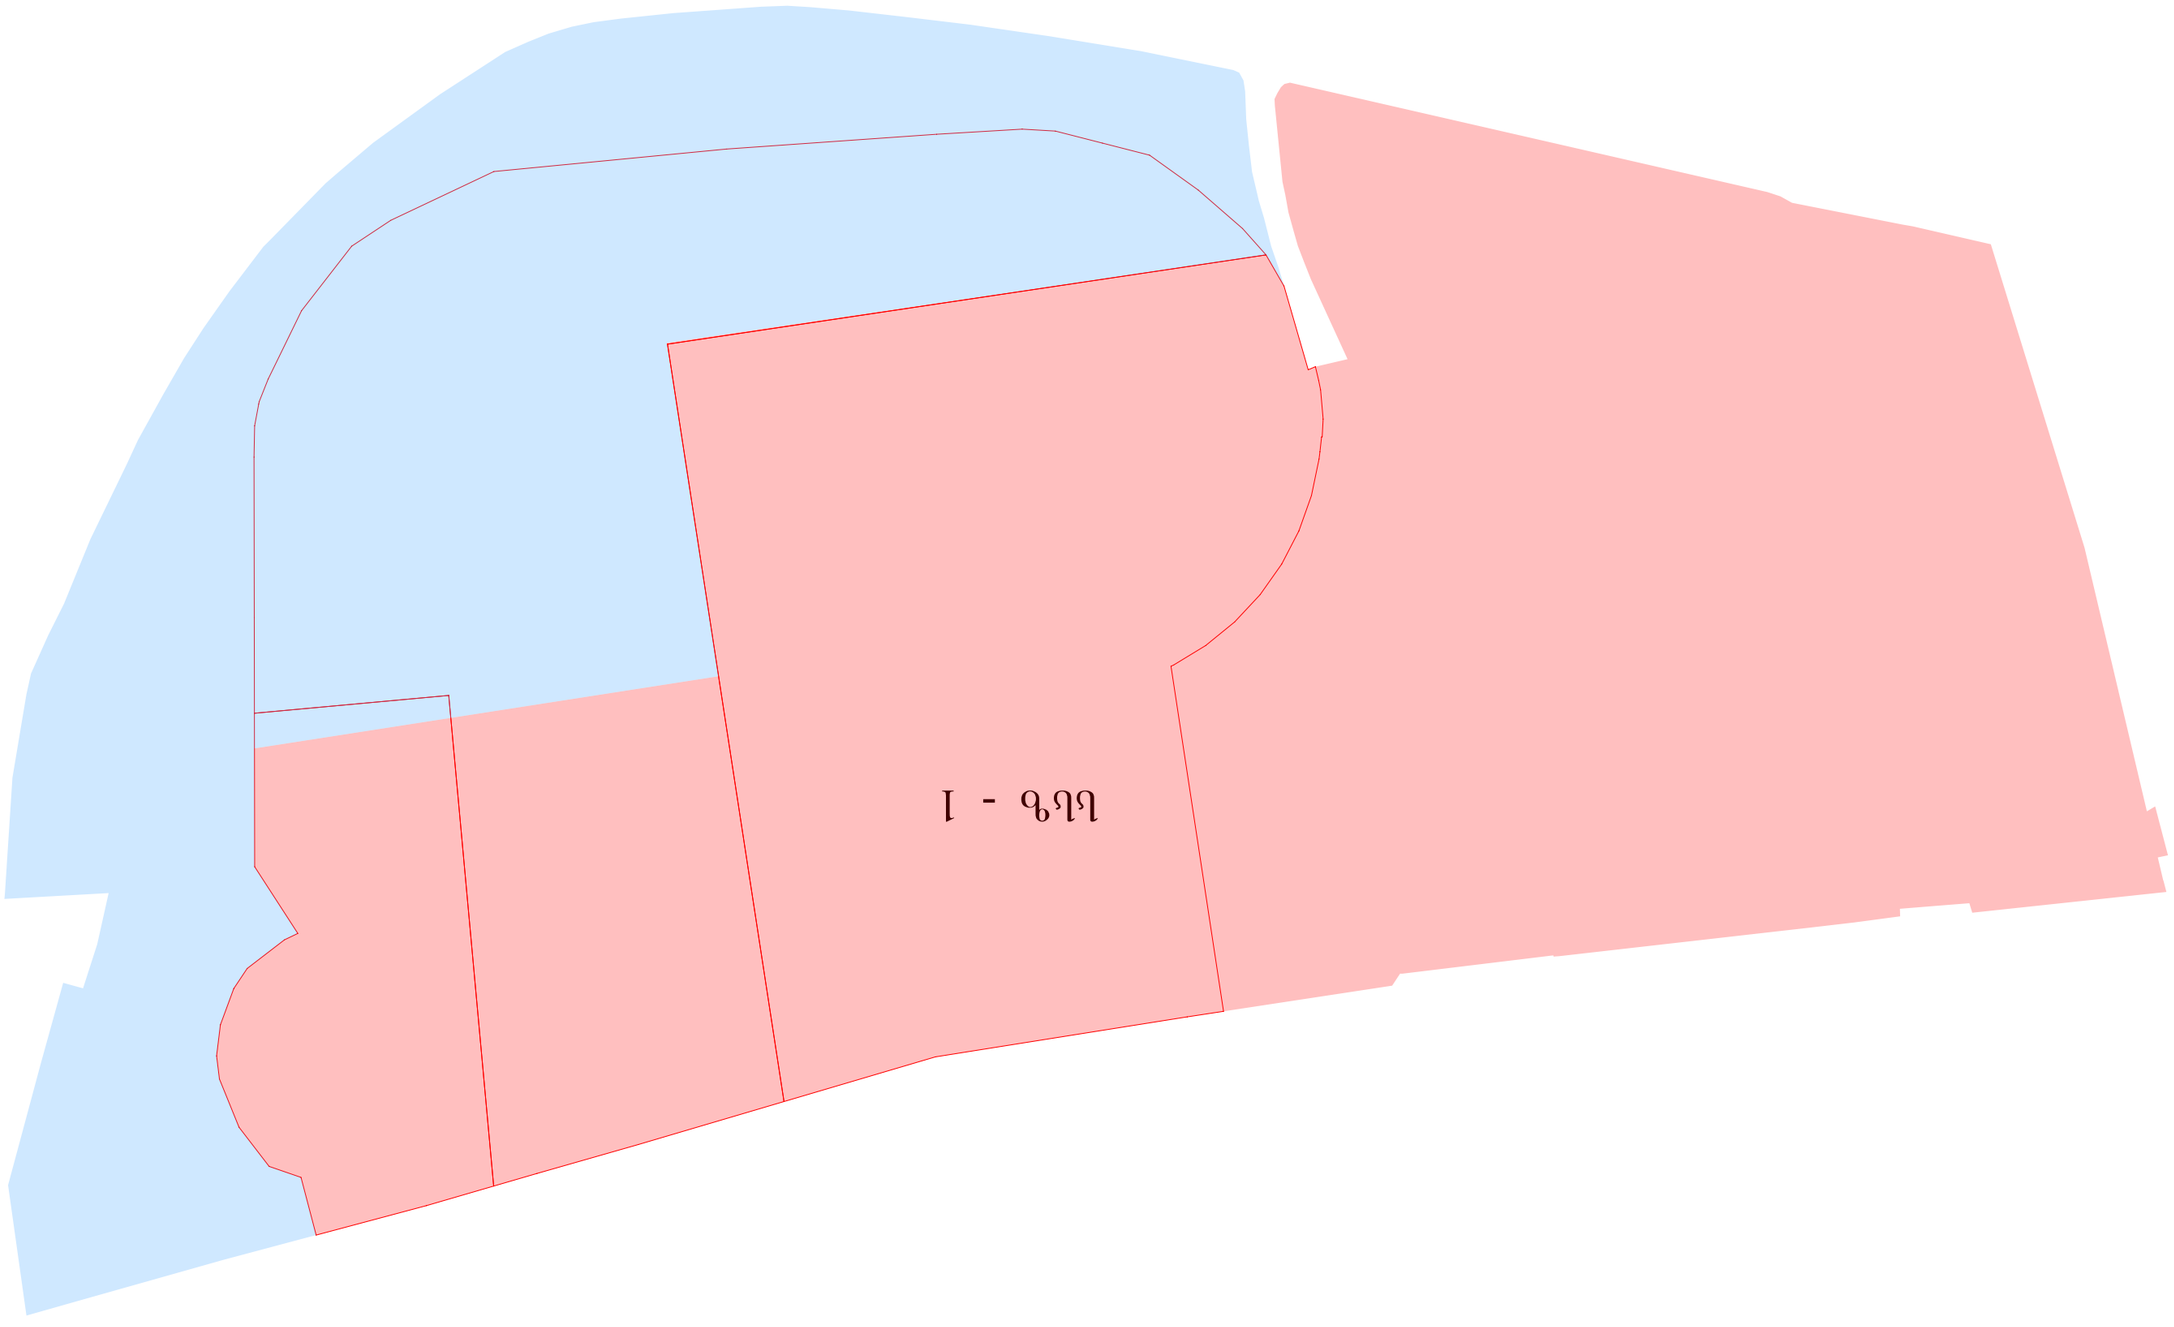

ՍՏՈՐԱԳԾ

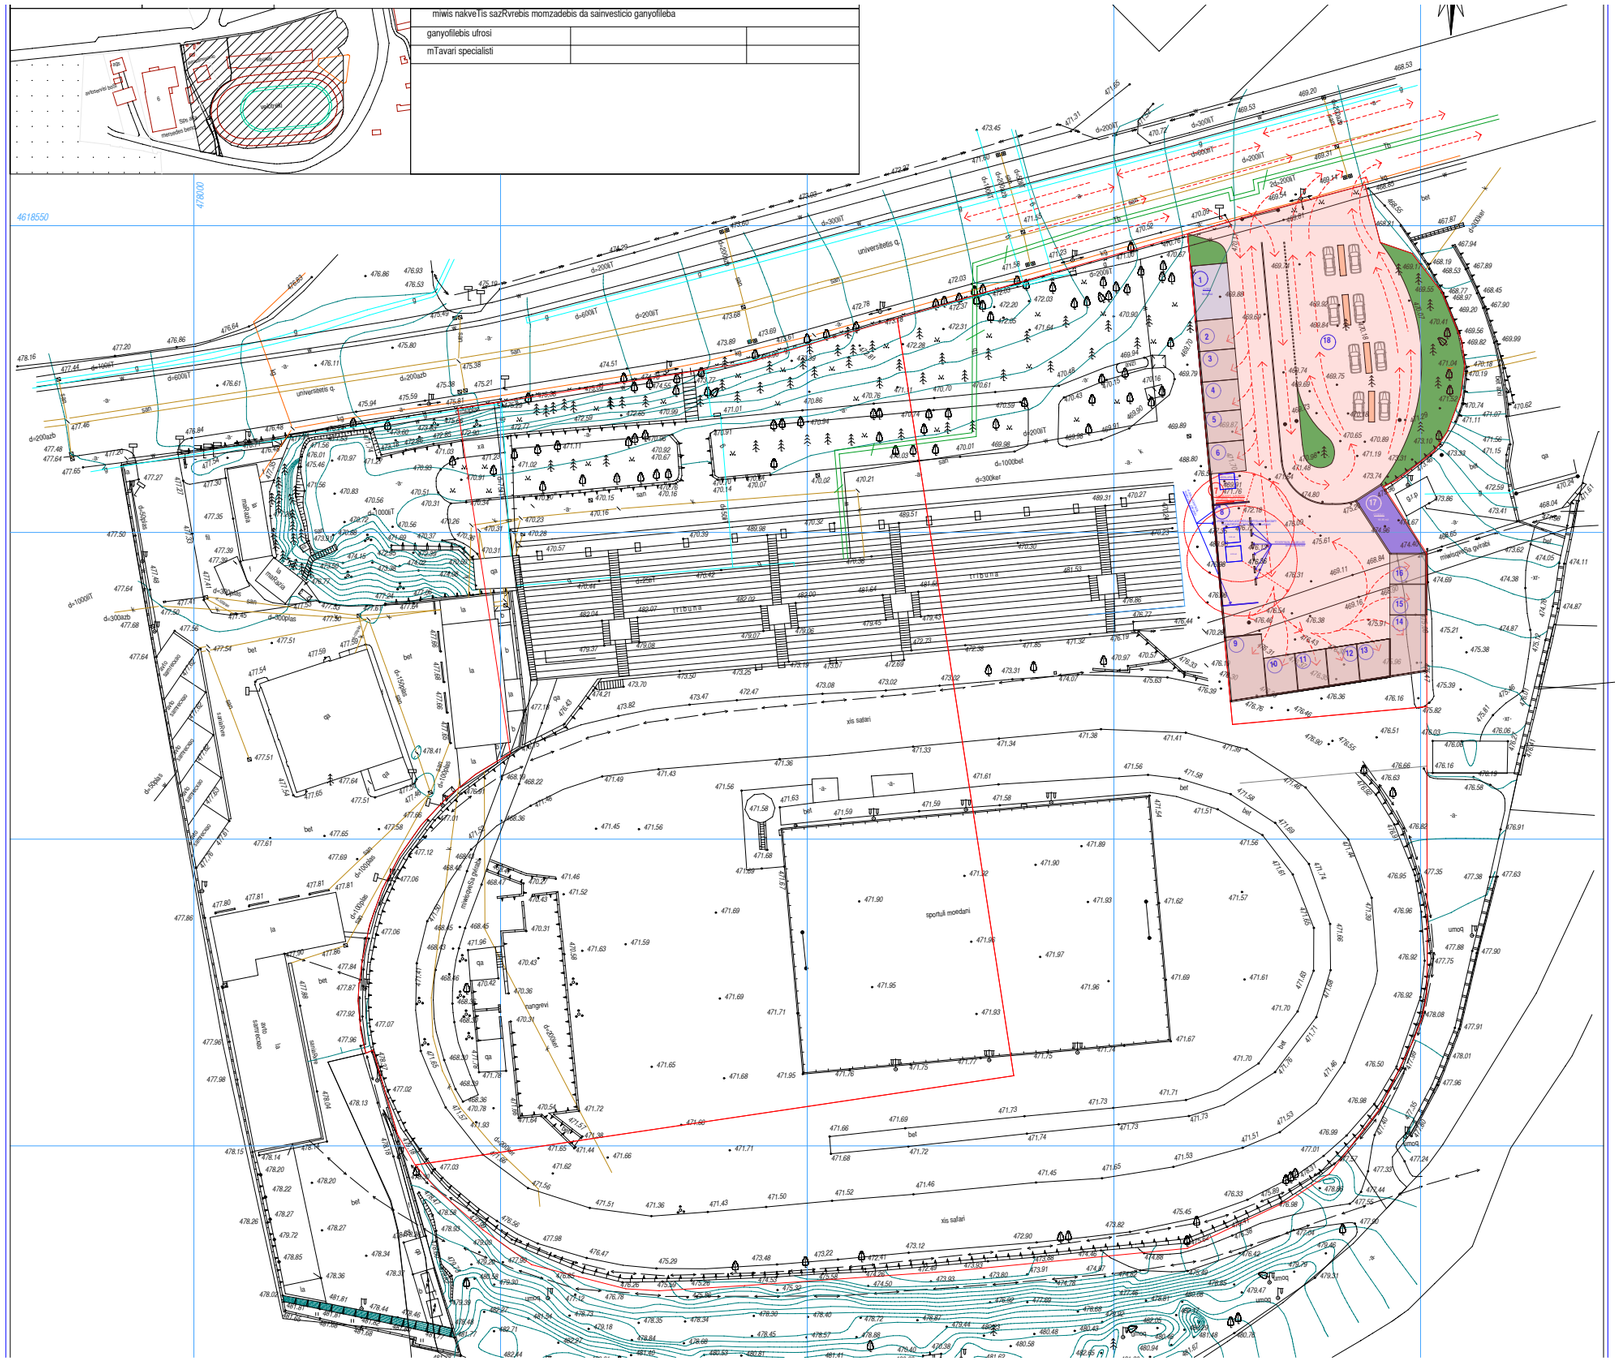
miwis nakveTis sazRvrebis momzadebis da sainvesticio ganyofileba
ganyofilebis ufrosi
mTavari specialisti
4618550
4618600
sportuli moedani
xis safari
sportuli mowyobiloba
sportuli mowyobiloba
sportuli mowyobiloba

გენ-გეგმა მ 1:500

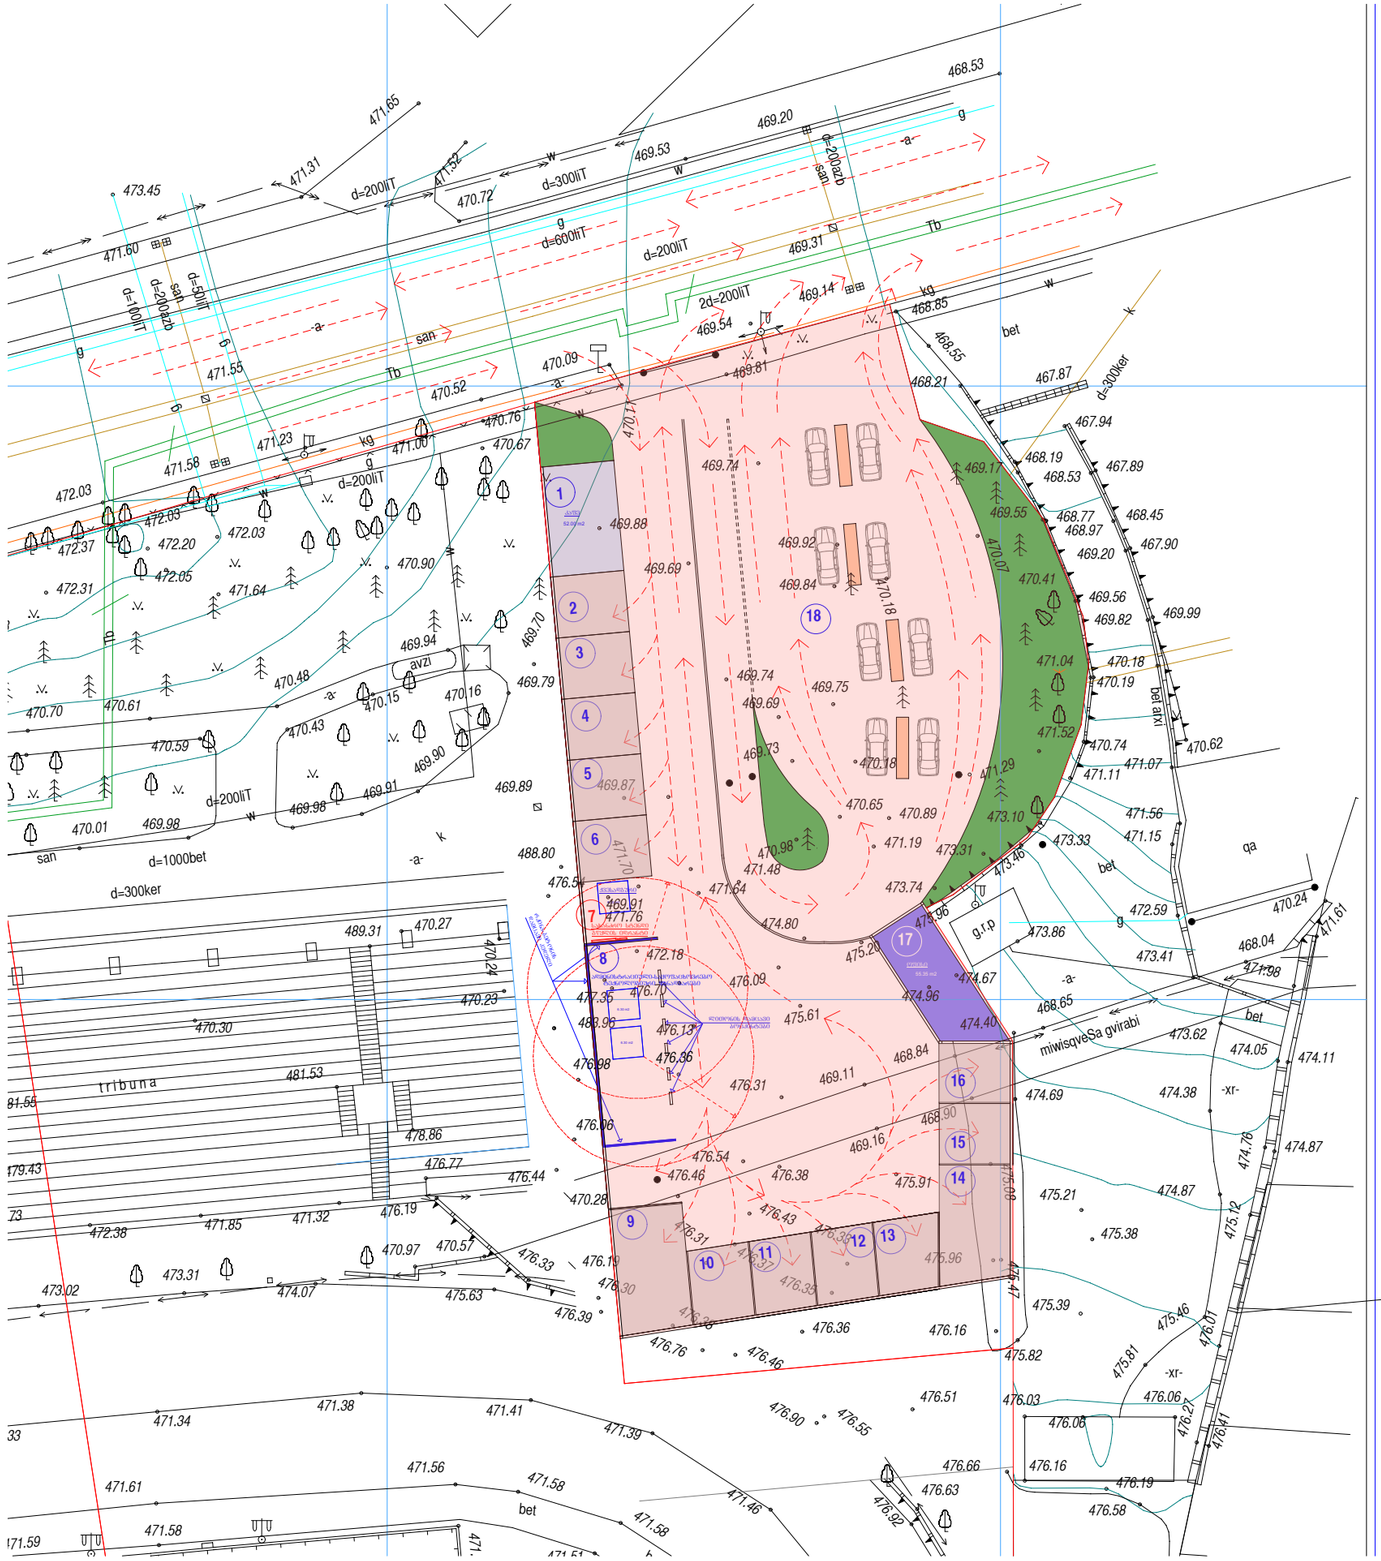

ᲝᲤᲘᲡᲘ

18

8 ᲐᲓᲛᲘᲜᲘᲡᲢᲠᲐᲪᲘᲣᲚᲘ - ᲡᲐᲧᲝᲤᲐᲪᲮᲝᲕᲠᲔᲑᲝ ᲢᲔᲥᲜᲝᲚᲝᲒᲘᲣᲠᲘ ᲓᲐᲜᲐᲓᲒᲐᲠᲔᲑᲘ (ᲓᲐᲮᲣᲠᲣᲚᲘ ᲙᲝᲛᲞᲠᲔᲡᲝᲠᲘ)

ᲡᲐᲛᲠᲔᲪᲮᲐᲝ

2 – 6, 9 – 16

ᲙᲐᲤᲔ

1

ᲓᲐᲡᲐᲛᲣᲨᲢᲝ ᲡᲕᲔᲢᲔᲑᲘ

18

ᲒᲐᲛᲬᲕᲐᲜᲔᲑᲐ

ტრანსპორტის მოძრაობის სქემა - მ 1:500

მიმართულების ამღნიშვნელი

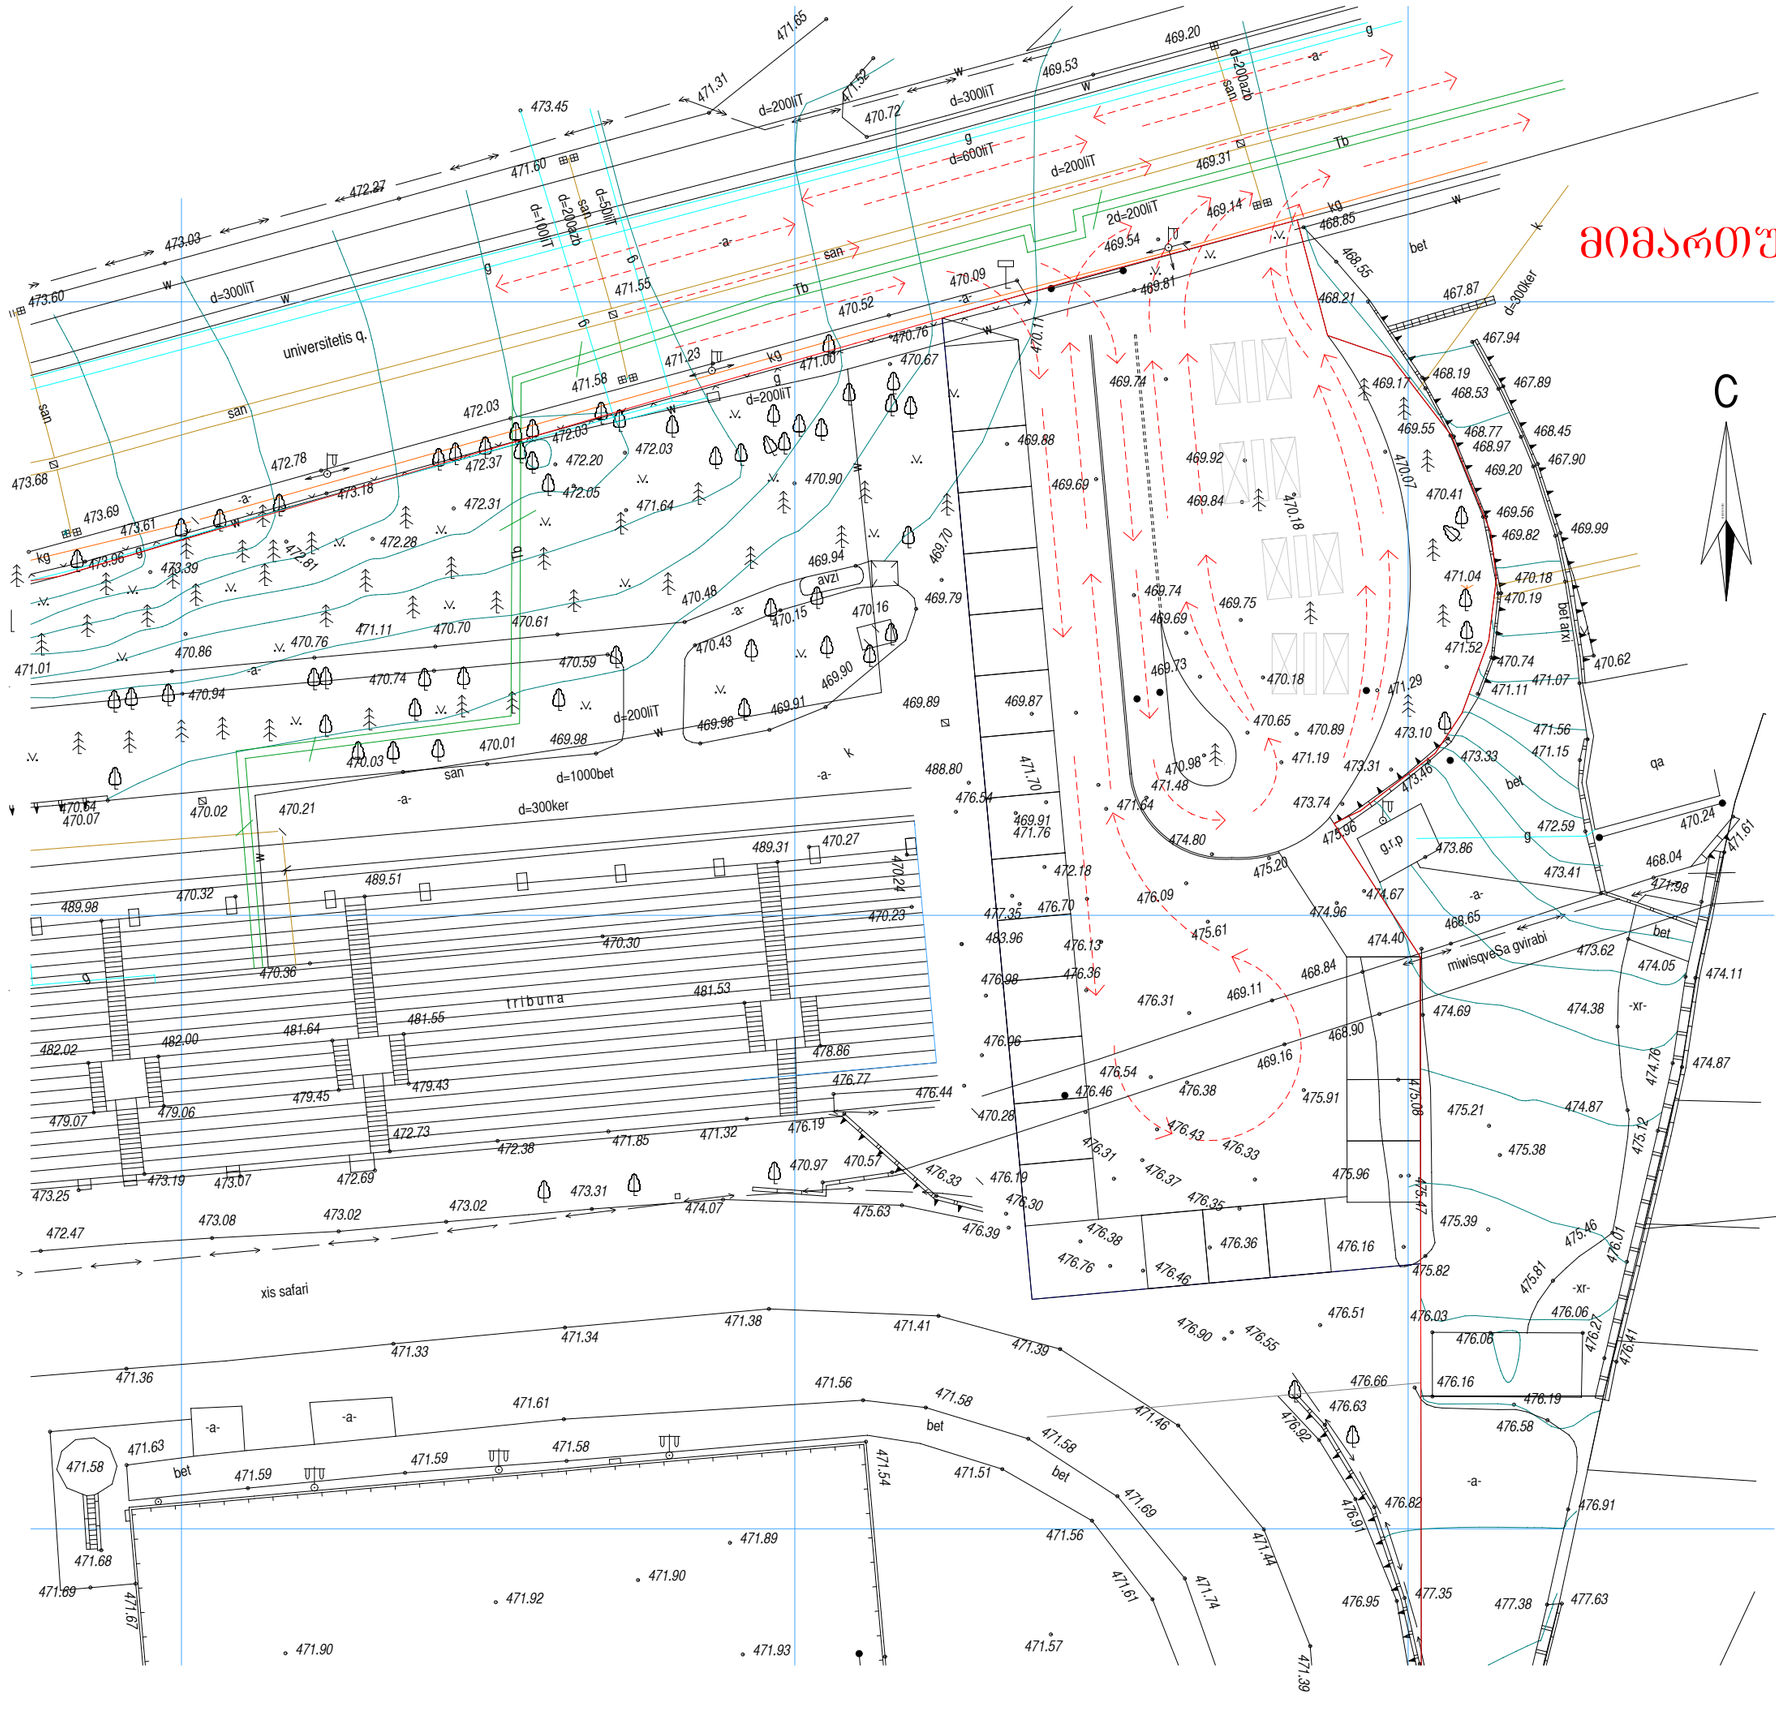

ვიზუალი - 1

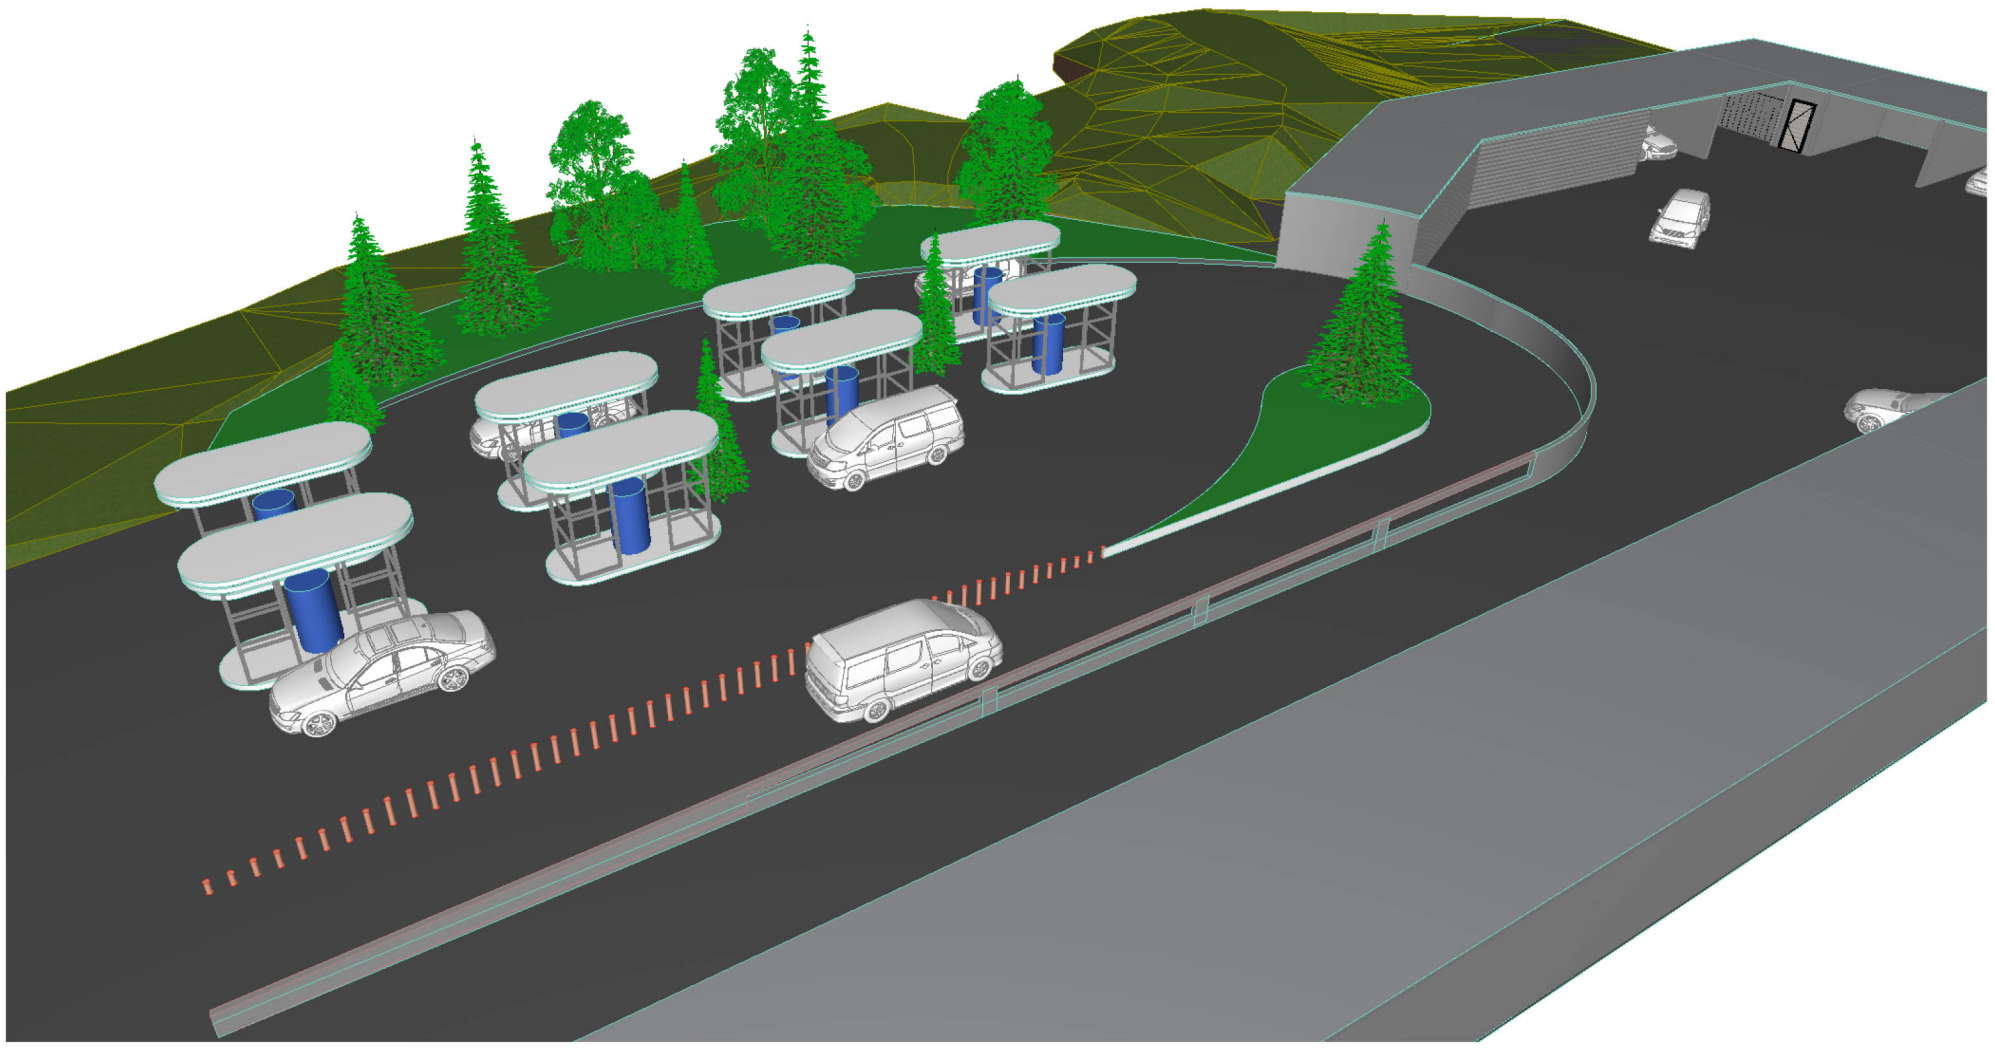

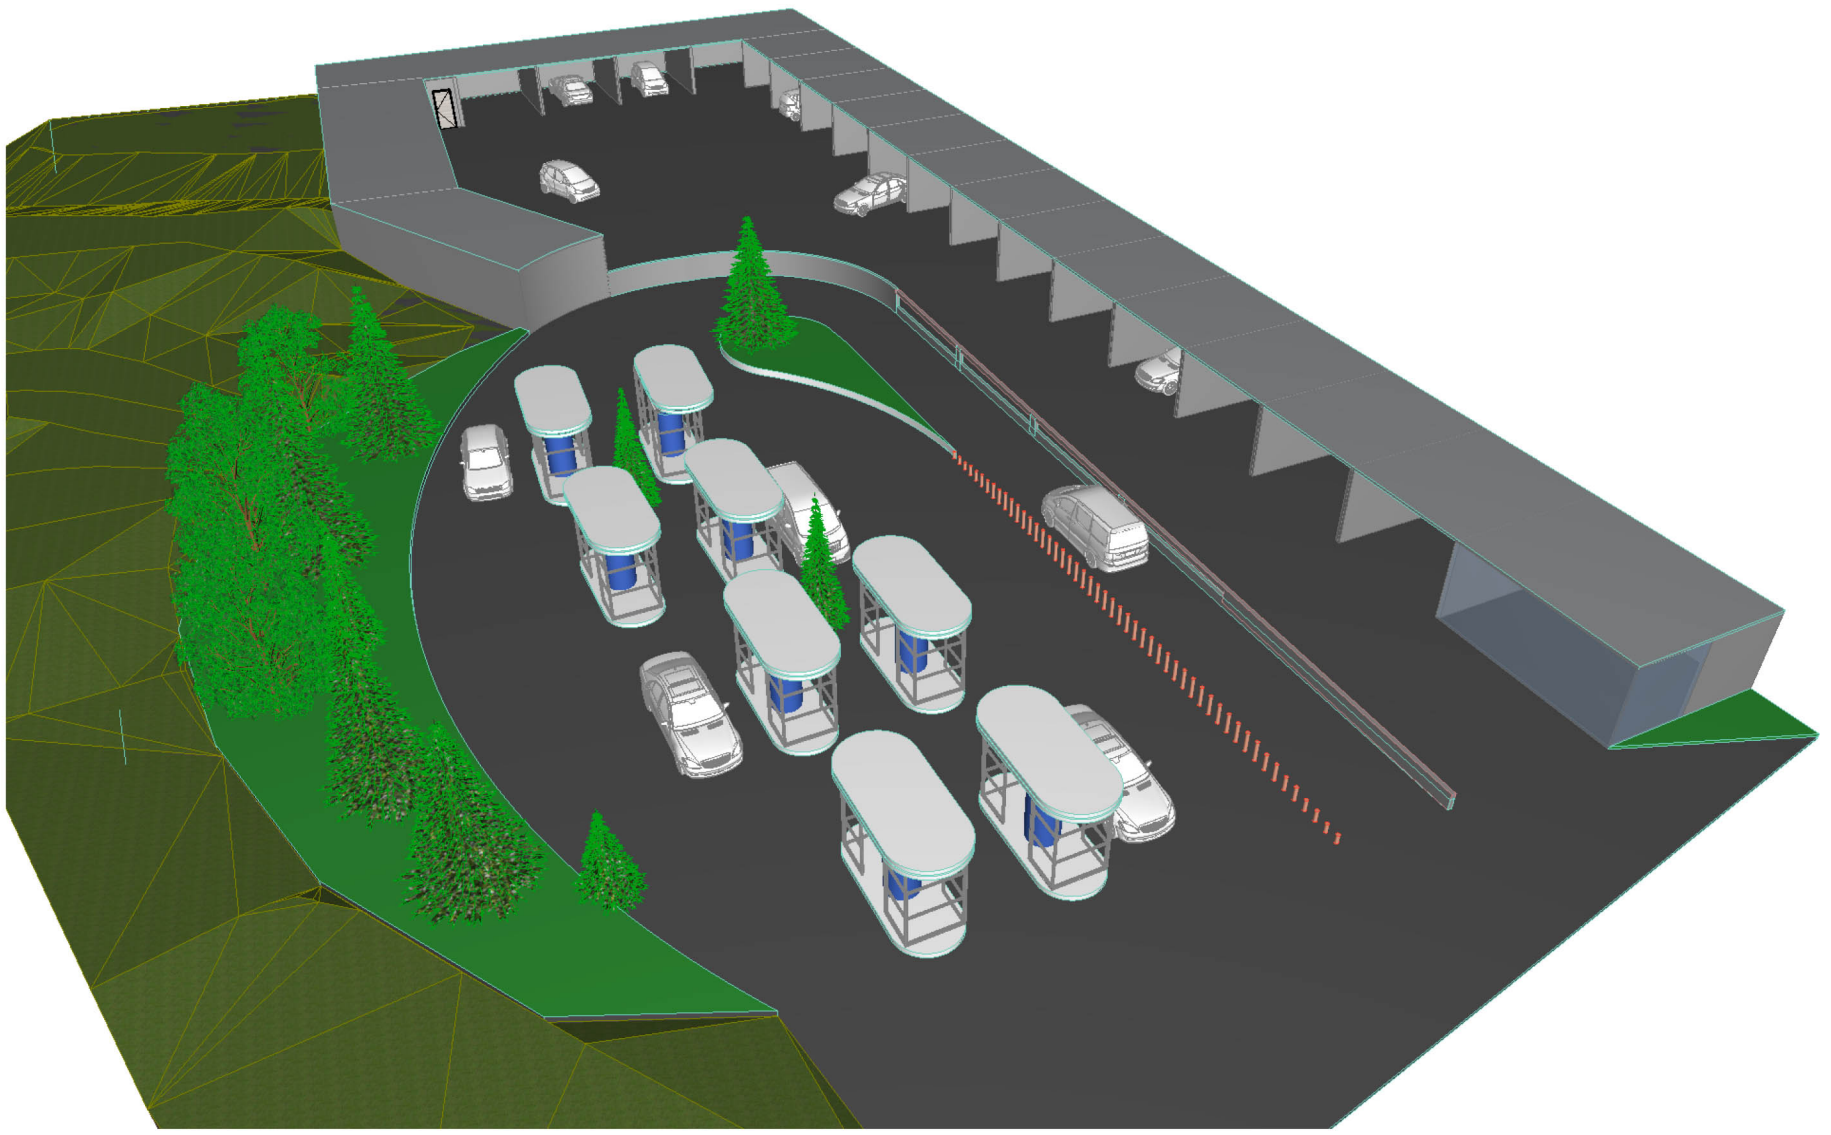

ვიზუალი - 2

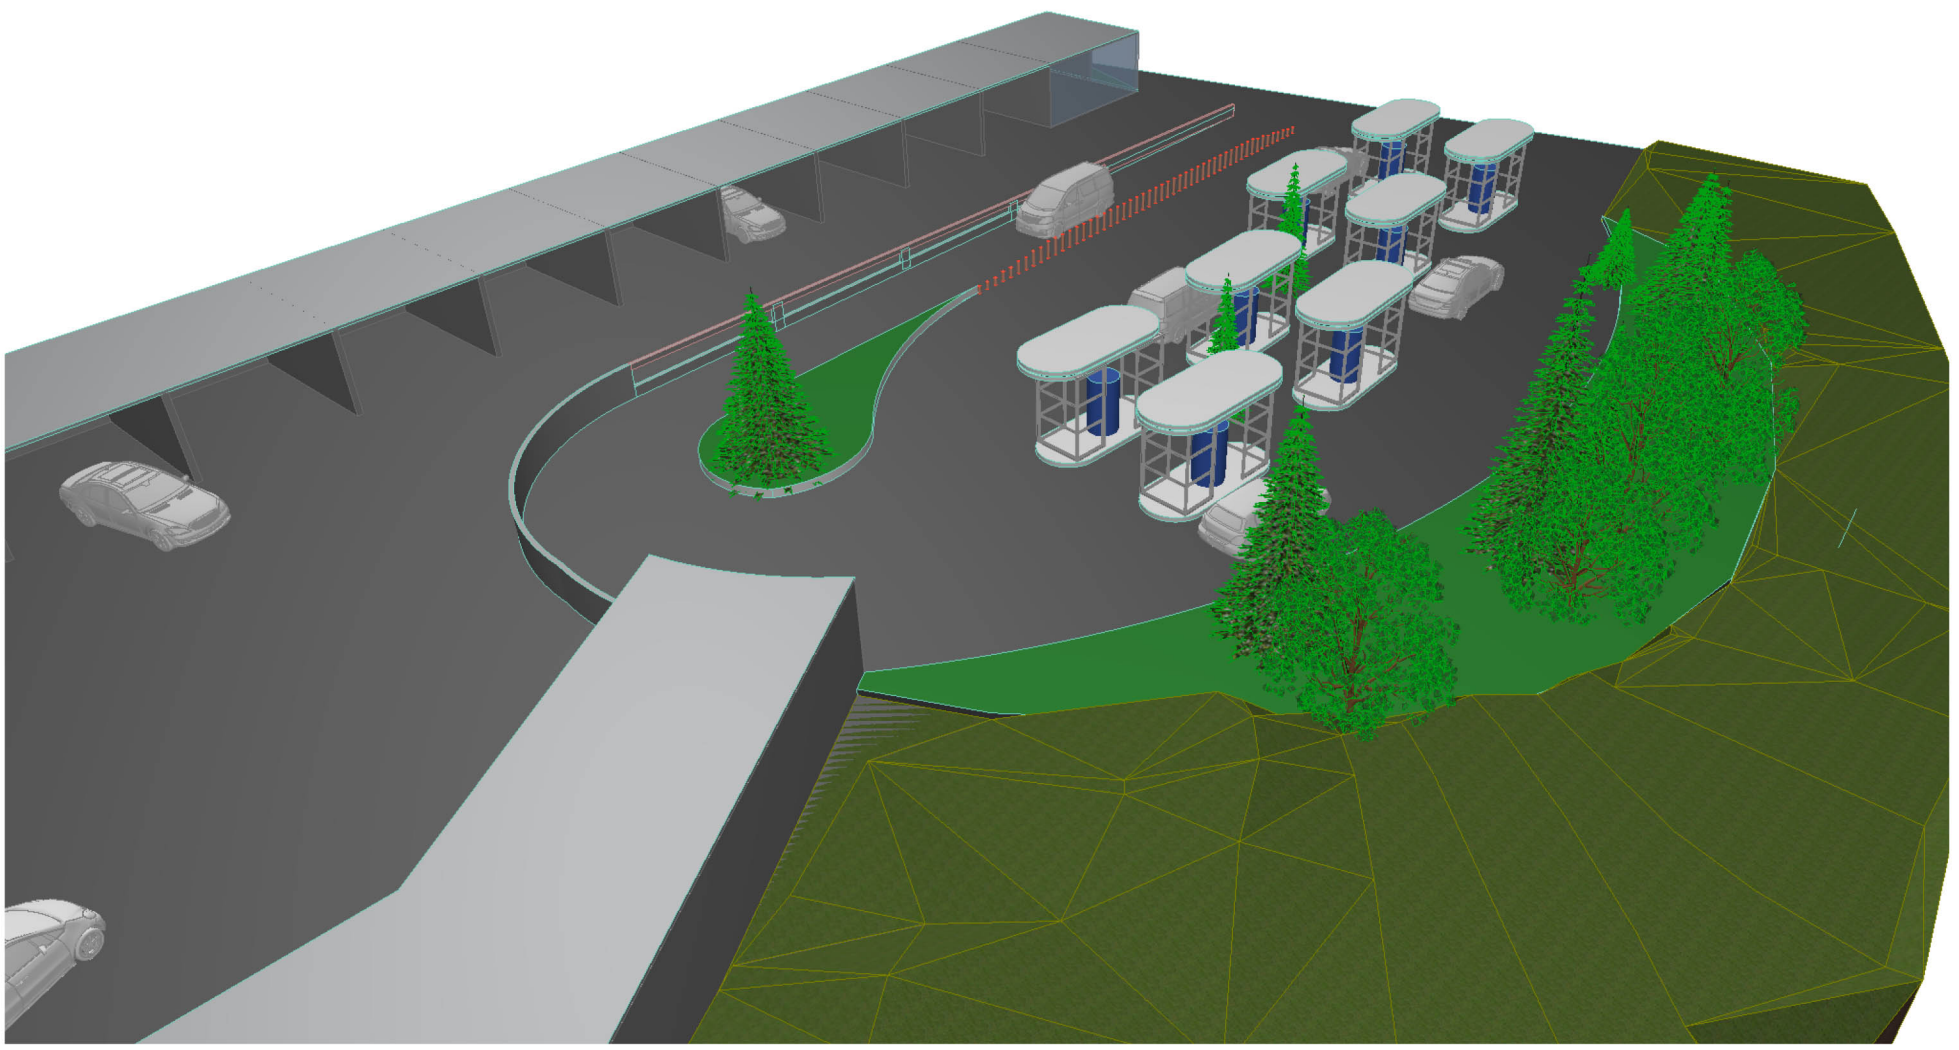

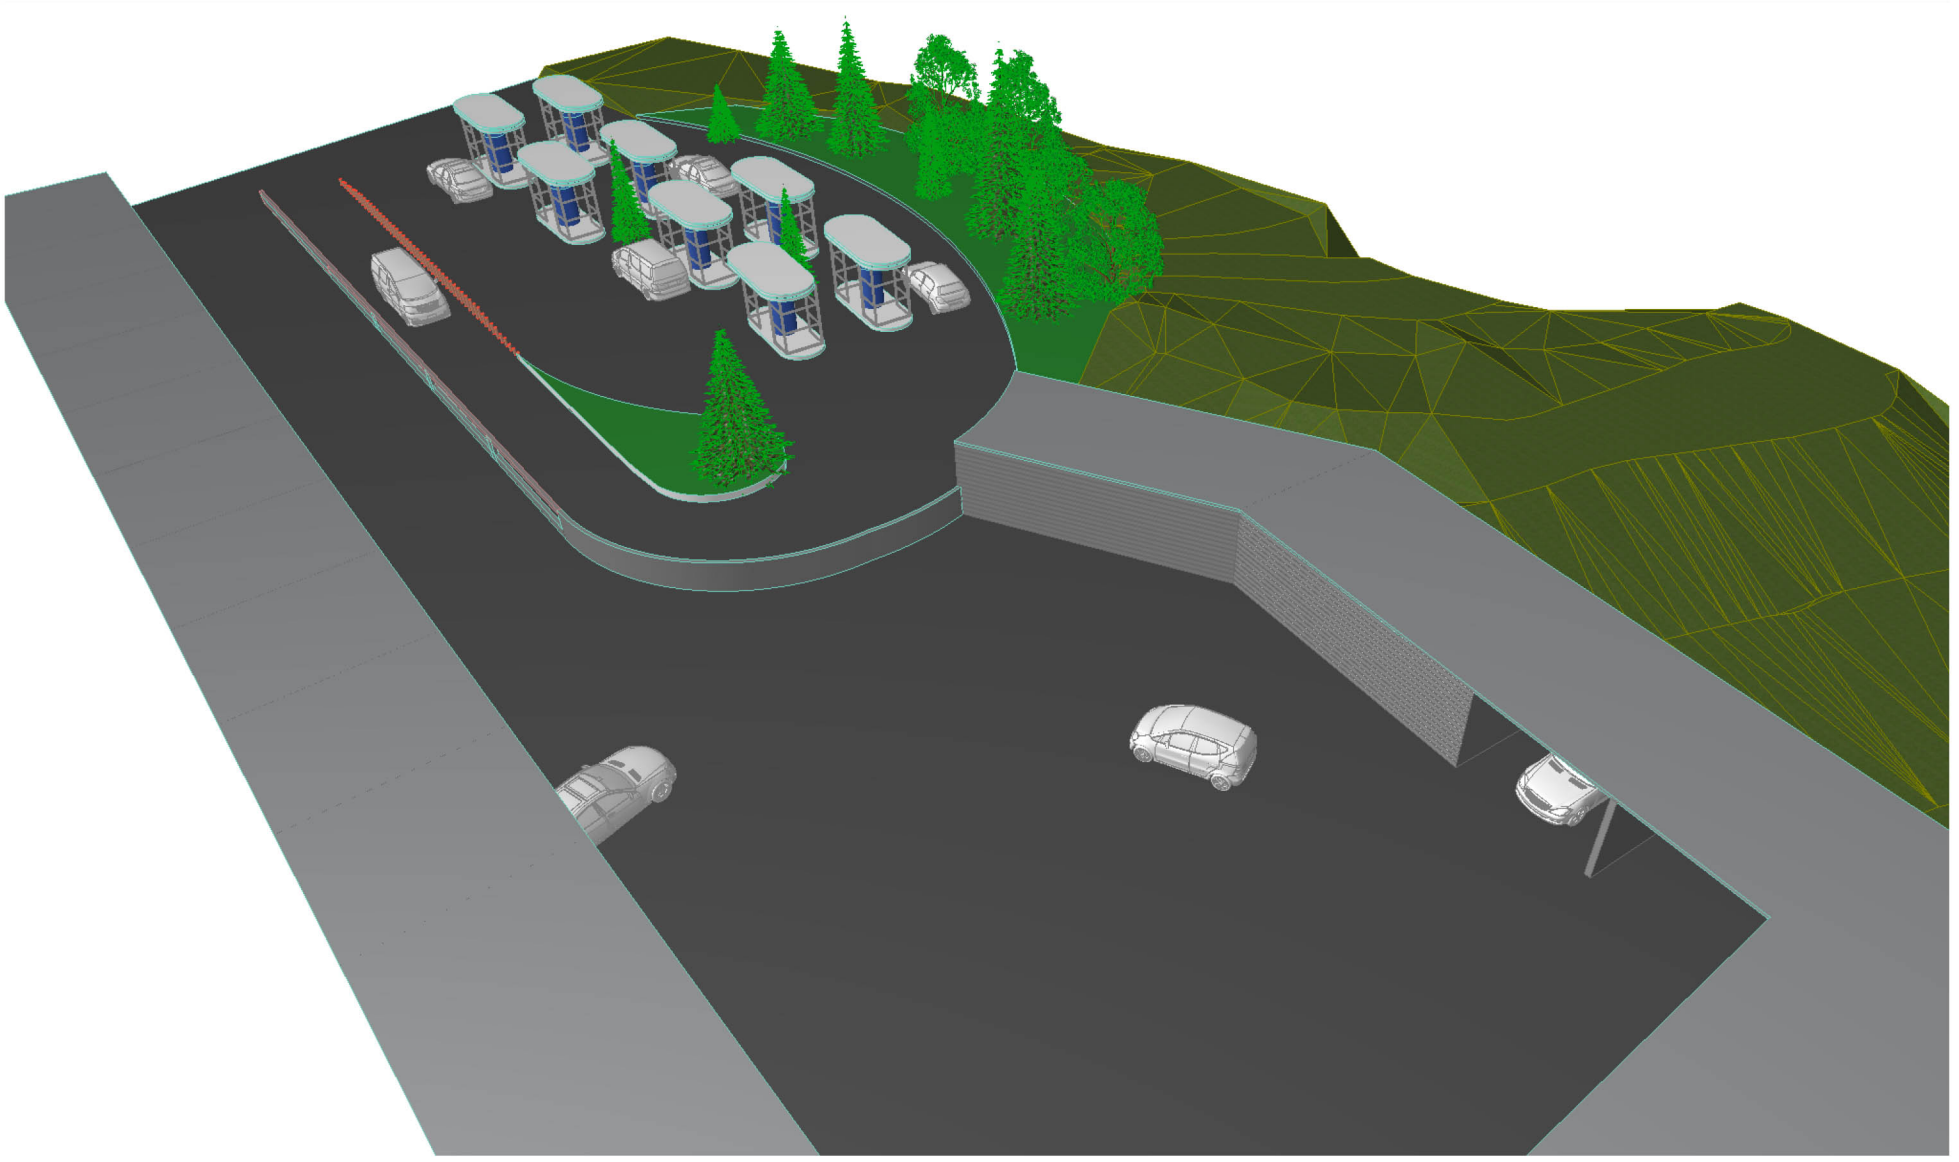


NEOGAS



განშლა მ 1:200

