
მშენებლობის დღიური გრაფიკი დარჩენილ სამუშაოებზე

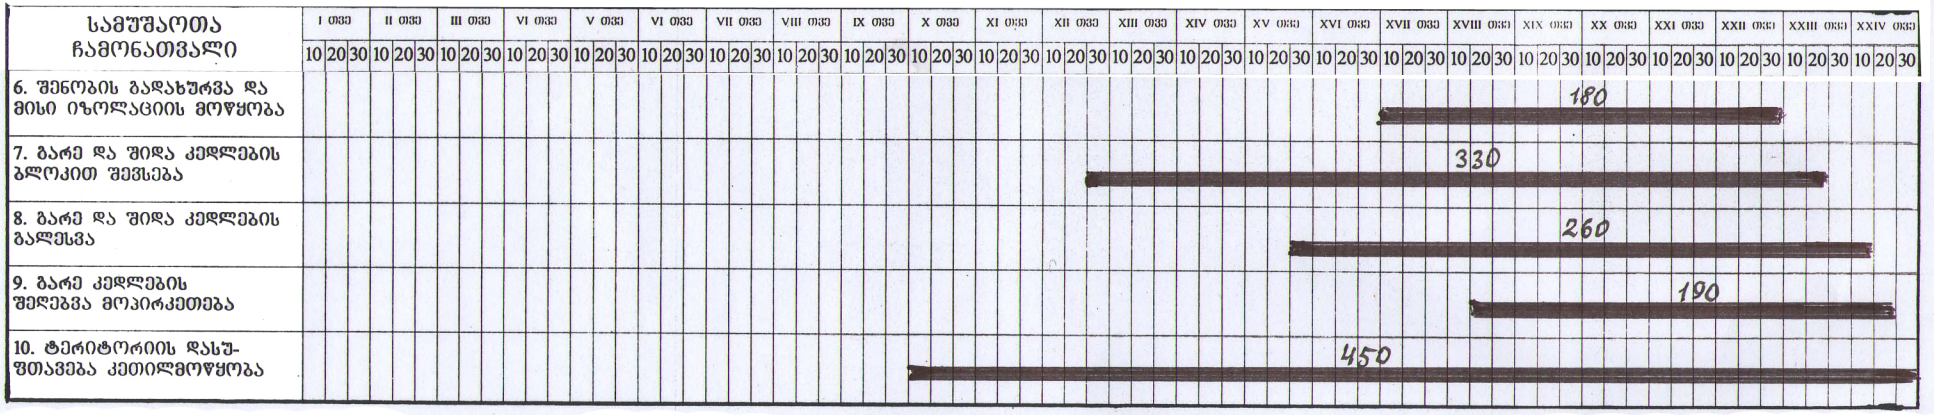

შპს „კოლხა-07„			ქ.ოზურგეთი, სოფ. ღილოჭა მაღვალე უნაყოფო ფენის ჭრა.
დირექტ.		თანაავთორია	ვეკუთვნილობის ობიექტზე.
მთ.კონსტრ.			ვეკუთვნილობის ღია-რი გრაფიკი
შესახრ.		ა.ვასაძე	

ს/ფ	ფურცელი	ფურცელთა	
ფო	2		