
სიმაღლის განსაზღვრის სქემა

ჭრილი 2-2

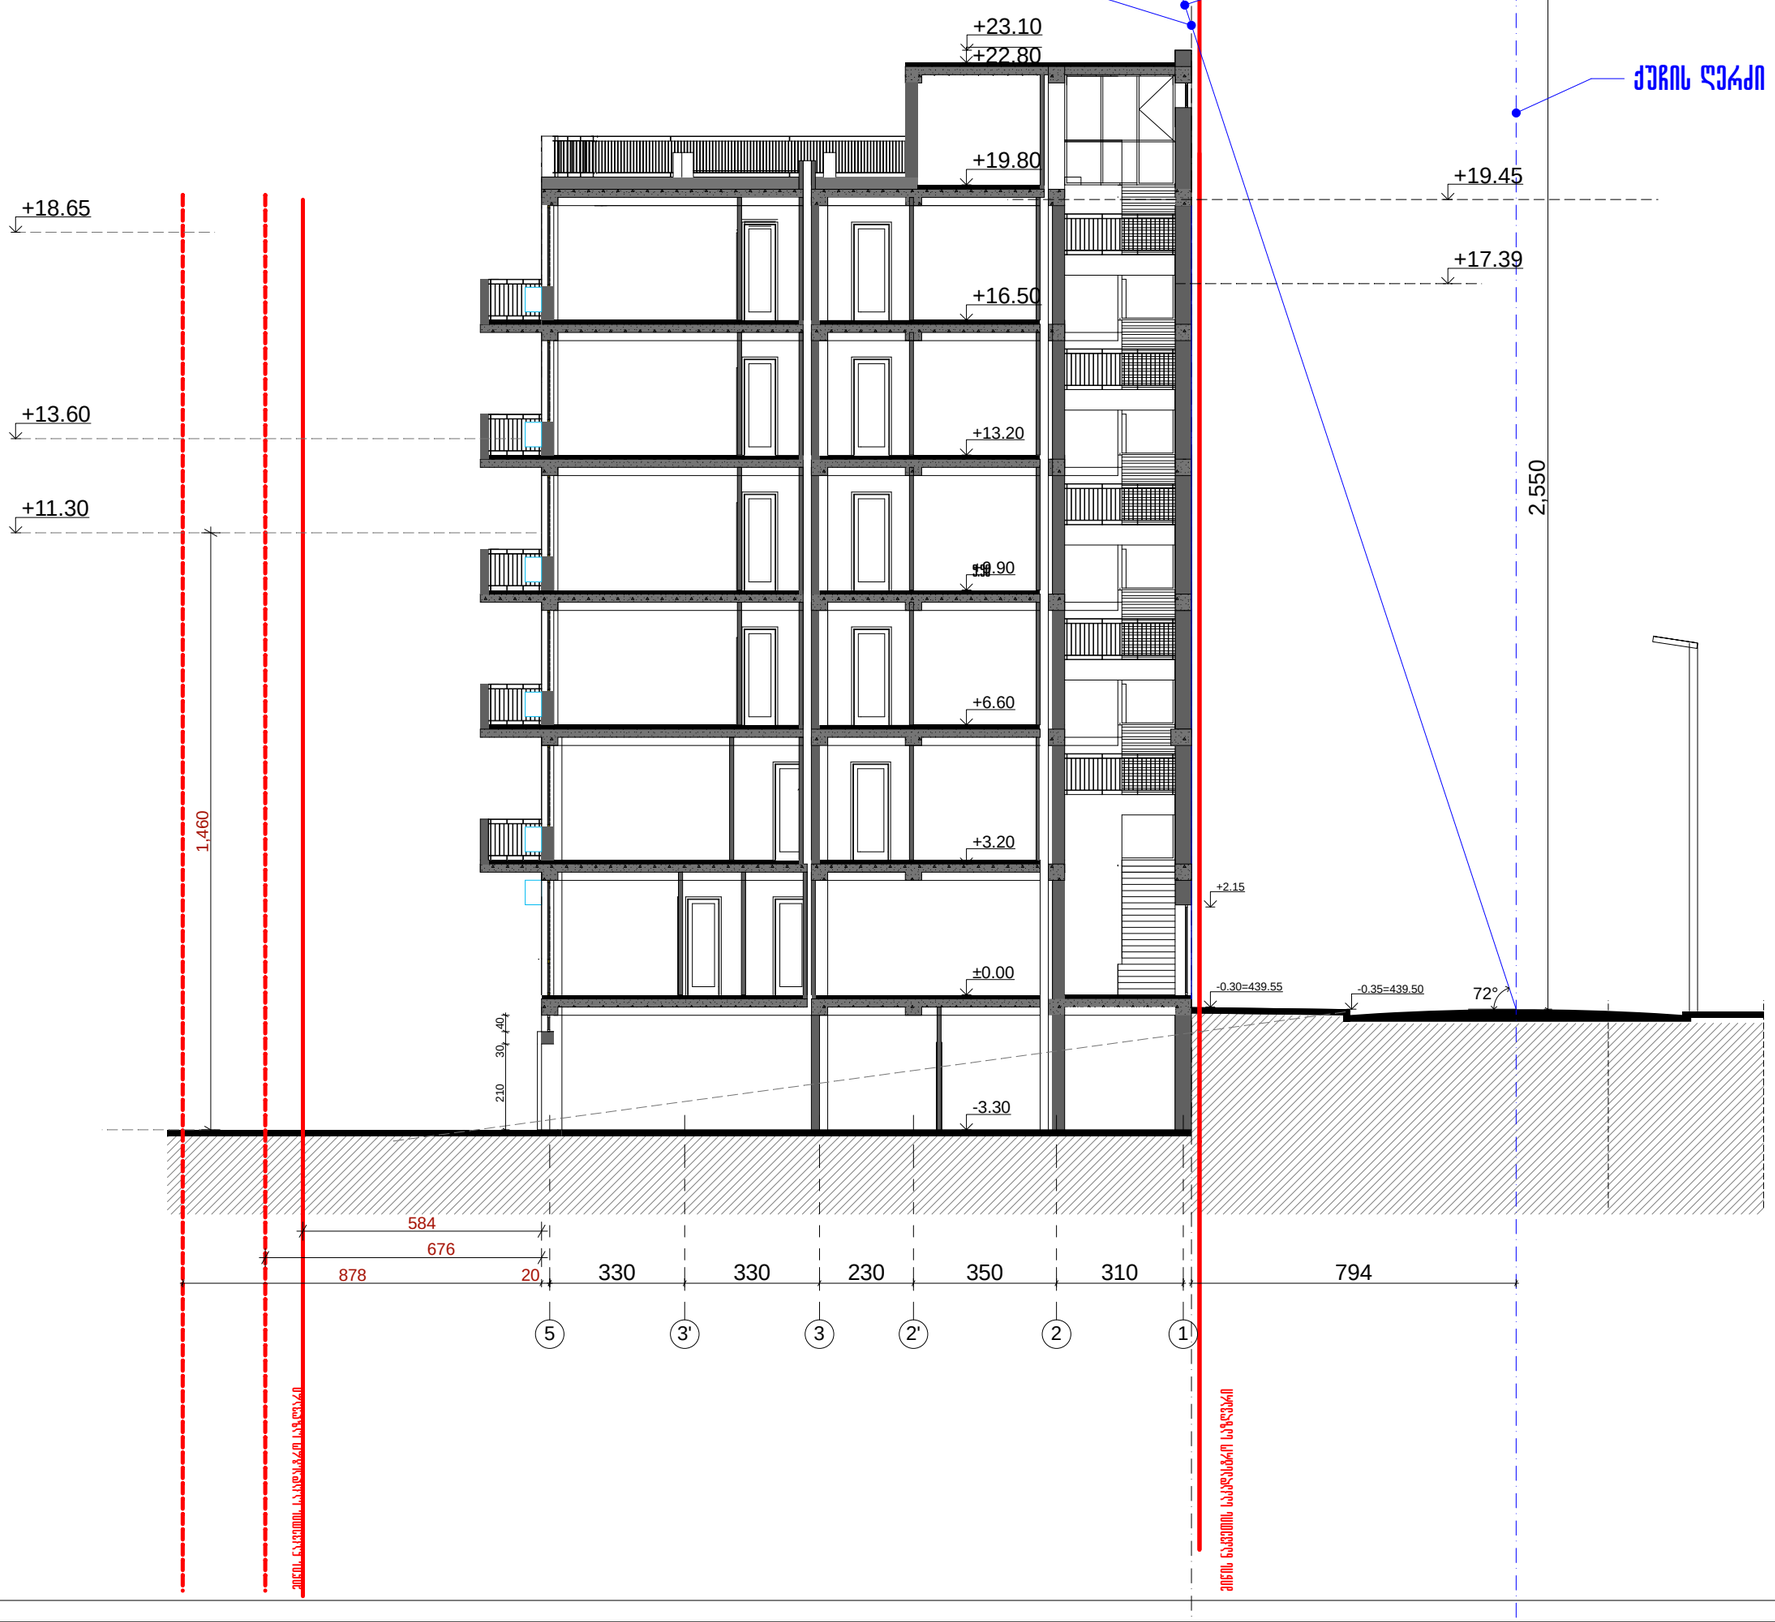

ფორმატი -3

დამტკიცებულია 2013 წლის ... №

პირობითი აღნიშვნები

შენობის ნაგებობის საპროექტო სიმაღლის ხაზი

შენიშვნა

დანართი

შპს ,,პარკეთილარი,,

პროექტის დასახელება

მრავალფუნქციური შენობა

ქ.თბილისში, დასახლება ვარკეთილი-3, III მკრ-ნი 301 კორპუსის მიმდებარედ, ნაკვეთი 26მ14

არქიტექტურული ნაწილი

მასშტაბები	გვარი	ხელმოწერა	თარიღი
დამკვეთის	ნ.ელოდელაძე		
პროექტის	ლ. გოგებაშვილი		
	ლ. ბელოსლიაშვილი		
კონსტრუქციების	ა.პეტრიაშვილი		

სიმაღლის განსაზღვრის სქემა: ჭრილი 2-2 — მასშტაბი 1:150

სტადია	ფურცელი	ფურცლების რაოდენობა
პროექტი	11	16
