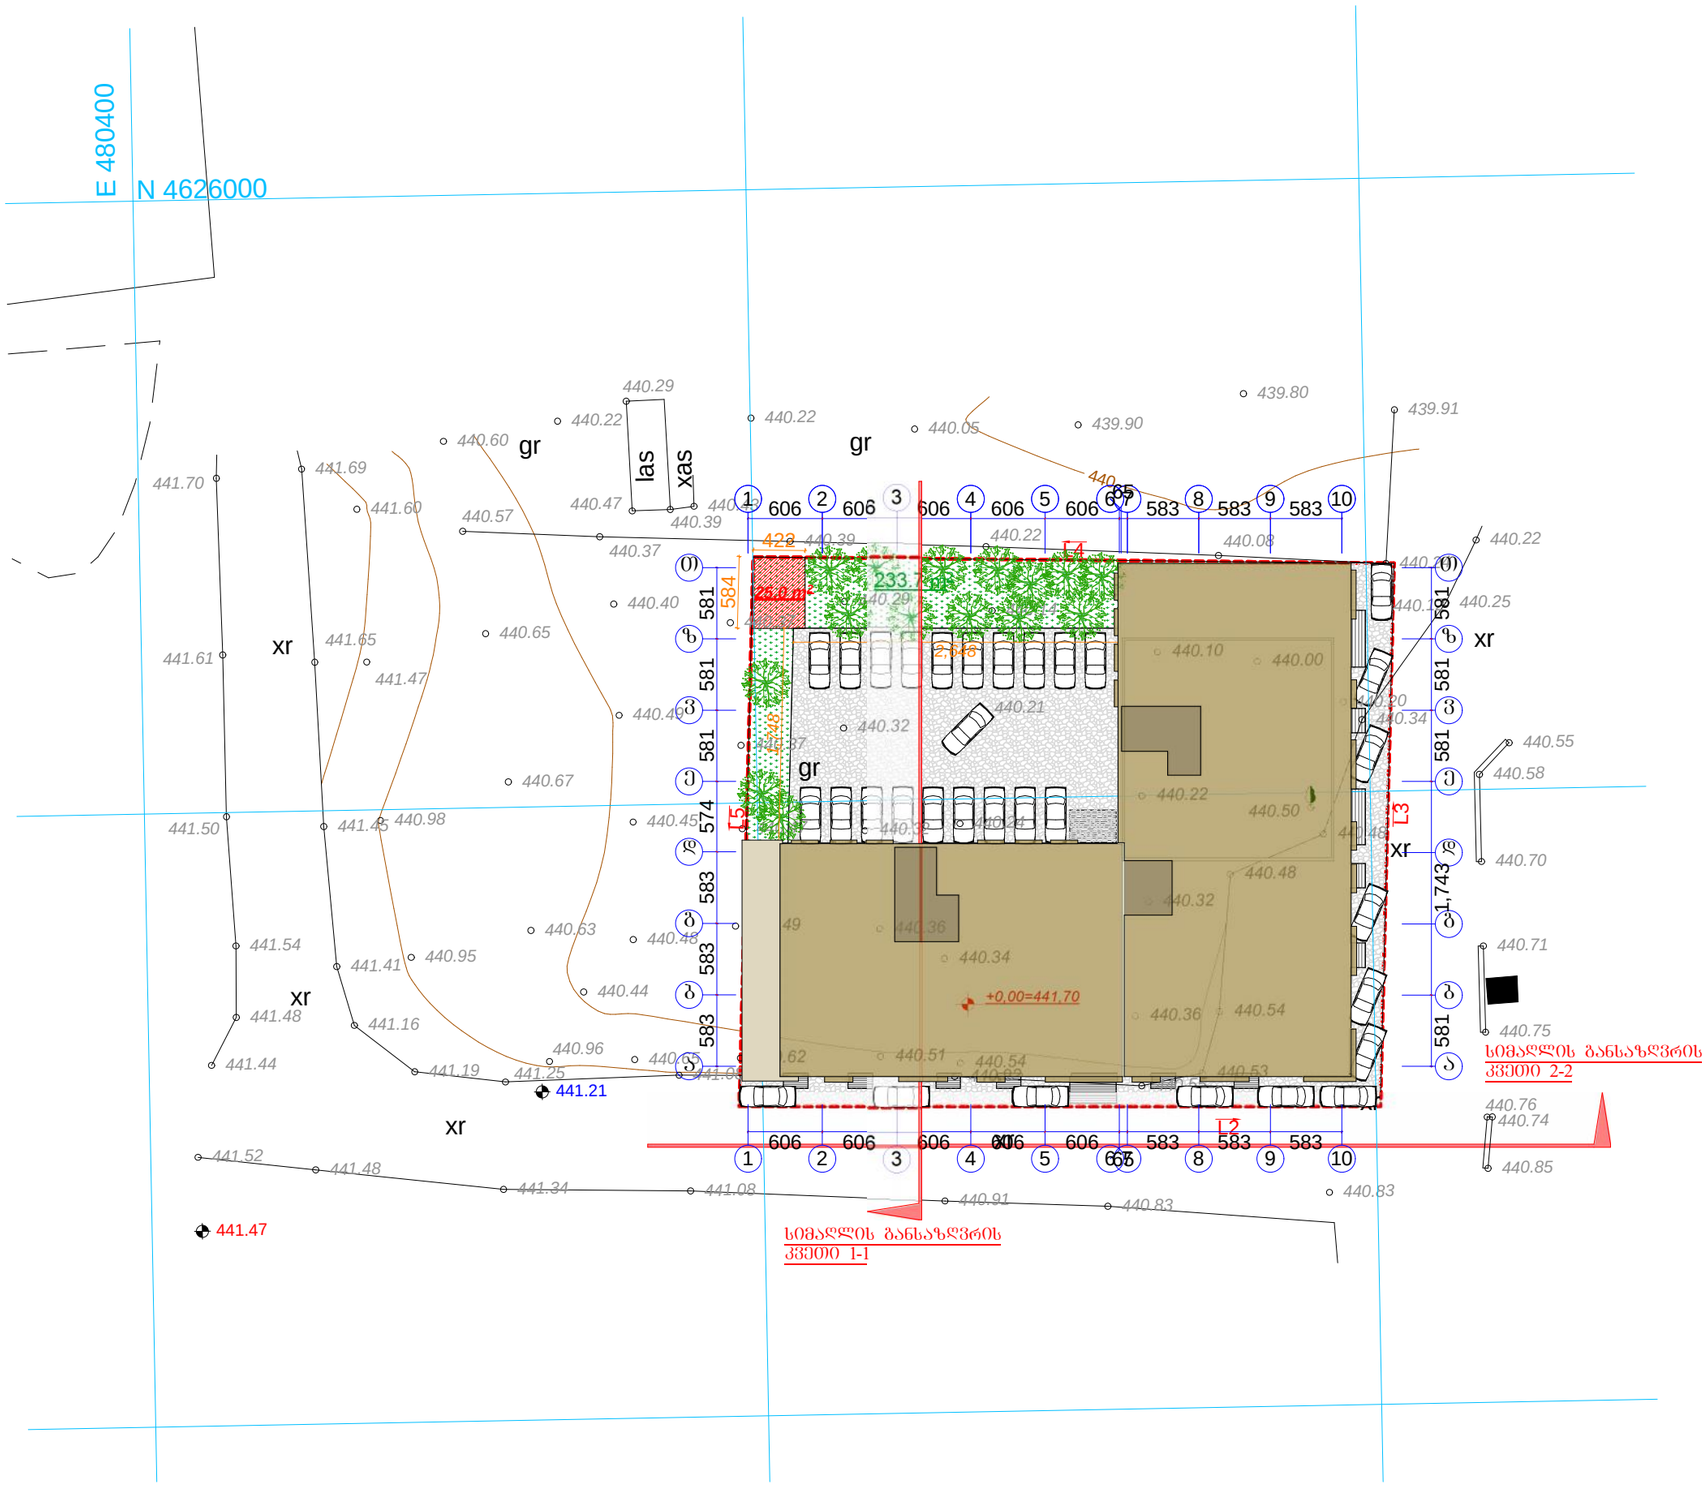

A-3	1-12 პროექტის №	დამკვეთი: "რეალ ესთეიტ კონსტრაქშენ" "Real Estate Construction"		ნახაზი:	პროექტის დასახელება
დირექტორი		ზ. ქოჩიაშვილი			
არქიტექტორი		ზ. ხარიძე			
არქიტექტორი		მ. პაპუაშვილი			
კონსტრუქტორი					

მენ. მეგმა
(კორექტორებული)

"Real Estate Construction"
თბილისი, წიწამურის გზაზე და ახმეტელის ქუჩის გაკვეთაზე
ტელ: (+995) 599 555 574

მრავალფუნქციური კომპლექსი
ქ. თბილისი, სოფელი დიღომი, ნაკვეთი 034/699

თარიღი	05/02/2014

მასშტაბი	სტადია	ინდექსი	ფურც.
1-200	არქიტექტურული პროექტი		№ 8