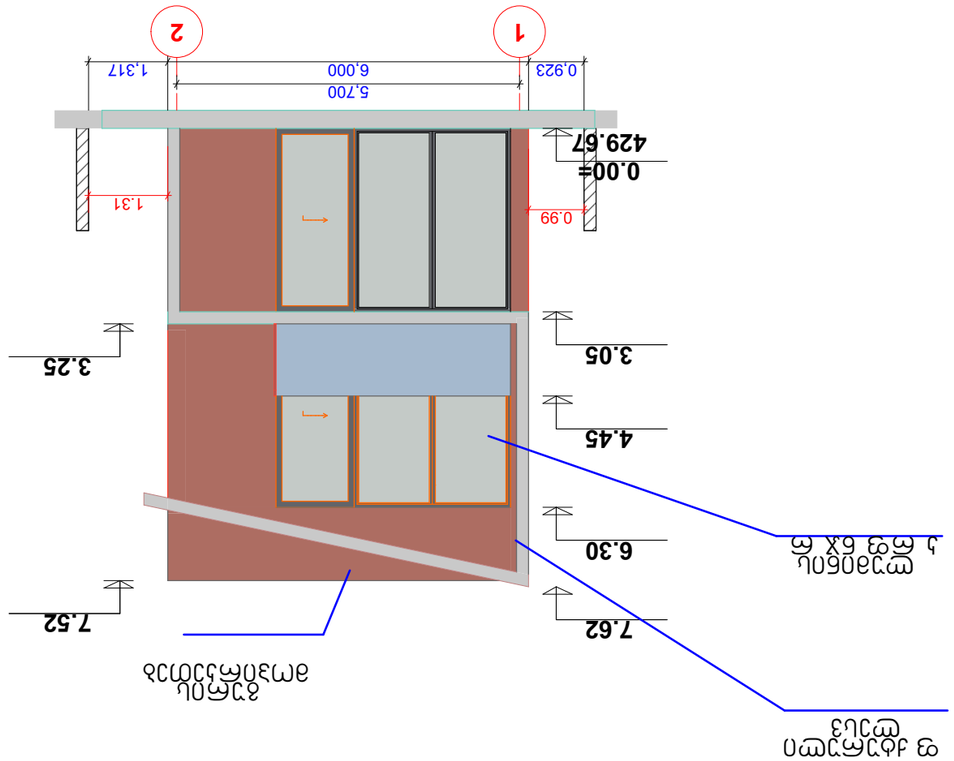

GSPublisherEngine 0.10.100.100

5,700
0,923 6,000 1,317

0.99
1.31

ფურცელი ფურცელი

თბილისი 2014 წ.

სტ დი ესკიზი

რქიტექტურული ნ წილი

პროექტის ს ხელწოდებ

ორს რთული ნი ინდივიდუ ლური
ს ცხოვრებელი ს ხლის პროექტი

მ სშტ ბი
1:100

გვერდი
ფ ს დი ღერძებში 1-2 -9

დირექტორი: ვ. ნიკოლ ვ

მთ. რქიტექტორი: ს. ბეგ შვილი

ვტორი: ს. ბეგ შვილი

1 2

ფასადი ღერძებში 1-2

3.25

7.52

0.00=

429.67

3.05

4.45

6.30

7.62

f qturuli lesv

ლუმინის
k rf nj r

გურის
მოპირკეთებ

ფასადი ღერძებში ა-გ

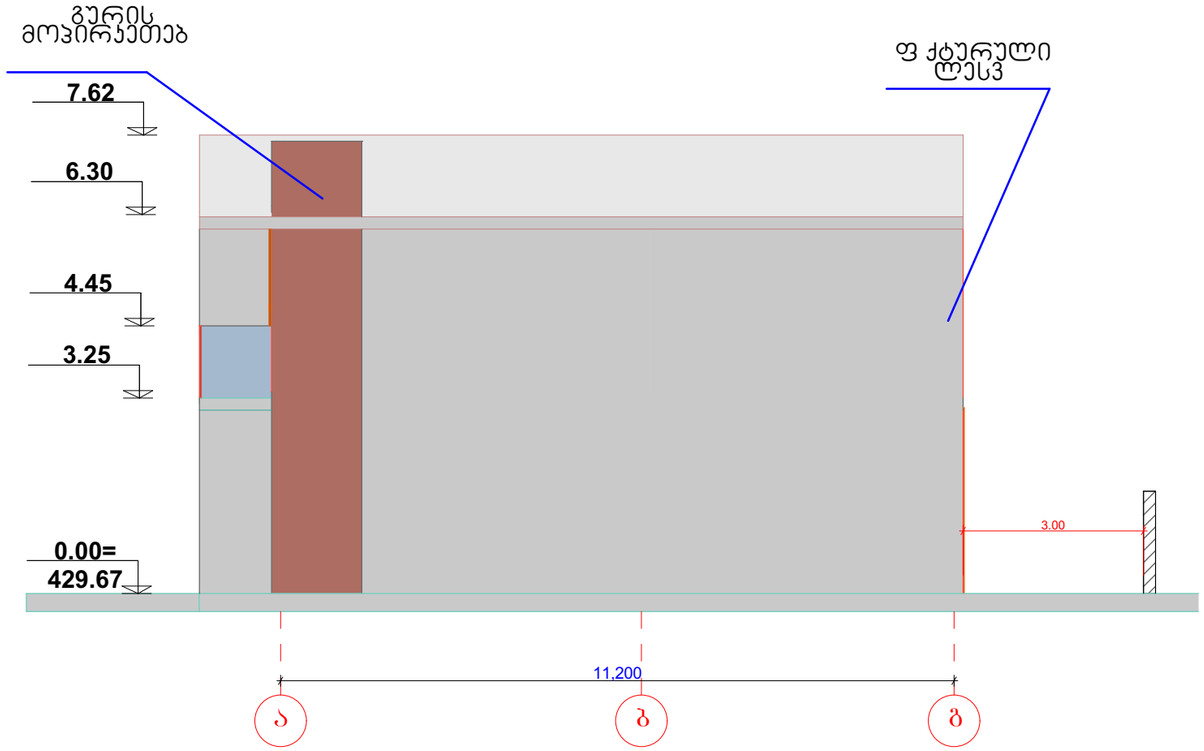

GEOco
CONSTRUCTION COMPANY

პროექტის ხელწოდება

ორს რთული ნი ინდივიდუ ლური
ს ცხოვრებელი ს ხლის პროექტი

სტ დი ესკიზი

რქიტექტურული ნ წილი

დირექტორი: ვ. ნიკოლ ვ

მთ. რქიტექტორი: ს. ბეგ შვილი

პტორი: ს. ბეგ შვილი

მ სშტ ბი 1:100	თბილისი 2014 წ.	ფურცელი
ფ ს დი ღერძებში -გ		გვერდი -10

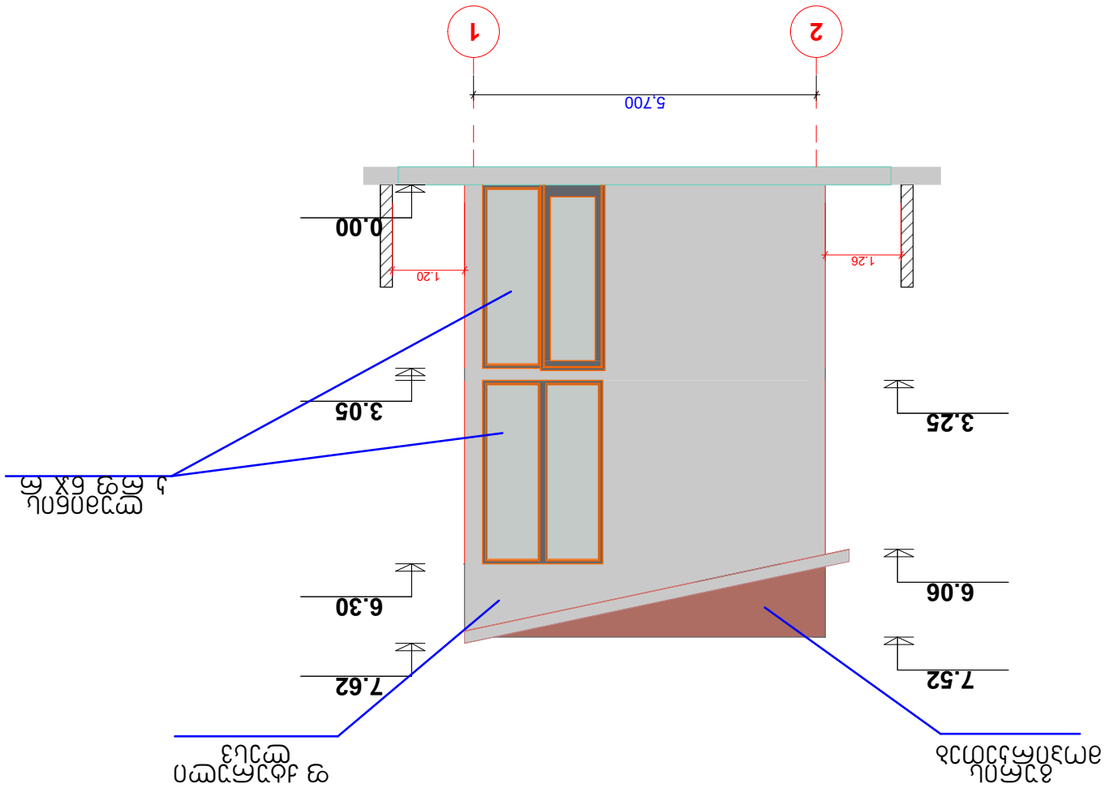

GSPublisherEngine 0.10.100.100

5,700

1.26

1.20

ფურცელი ფურცელი

თბილისი 2014 წ.

სტ დი ესკიზი

რქიტექტურული ნ წილი

პროექტის ს ხელწოდებ

ორს რთული ნი ინდივიდუ ლური
ს ცხოვრებელი ს ხლის პროექტი

მ სშტ ბი
1:100

გვერდი
ფ ს დი ღერძებში 2-1 -11

დირექტორი: ვ. ნიკოლ ვ

მთ. რქიტექტორი: ს. ბეგ შვილი

ვტორი: ს. ბეგ შვილი

ფასადი ღერძებში 2-1

2 1

0.00

3.05

6.30

7.52 7.62

6.06

3.25

f qturuli lesv

ლუმინის
k rf nj r

გურის
მოპირკეთებ

ფასადი ღერძებში გ-ა

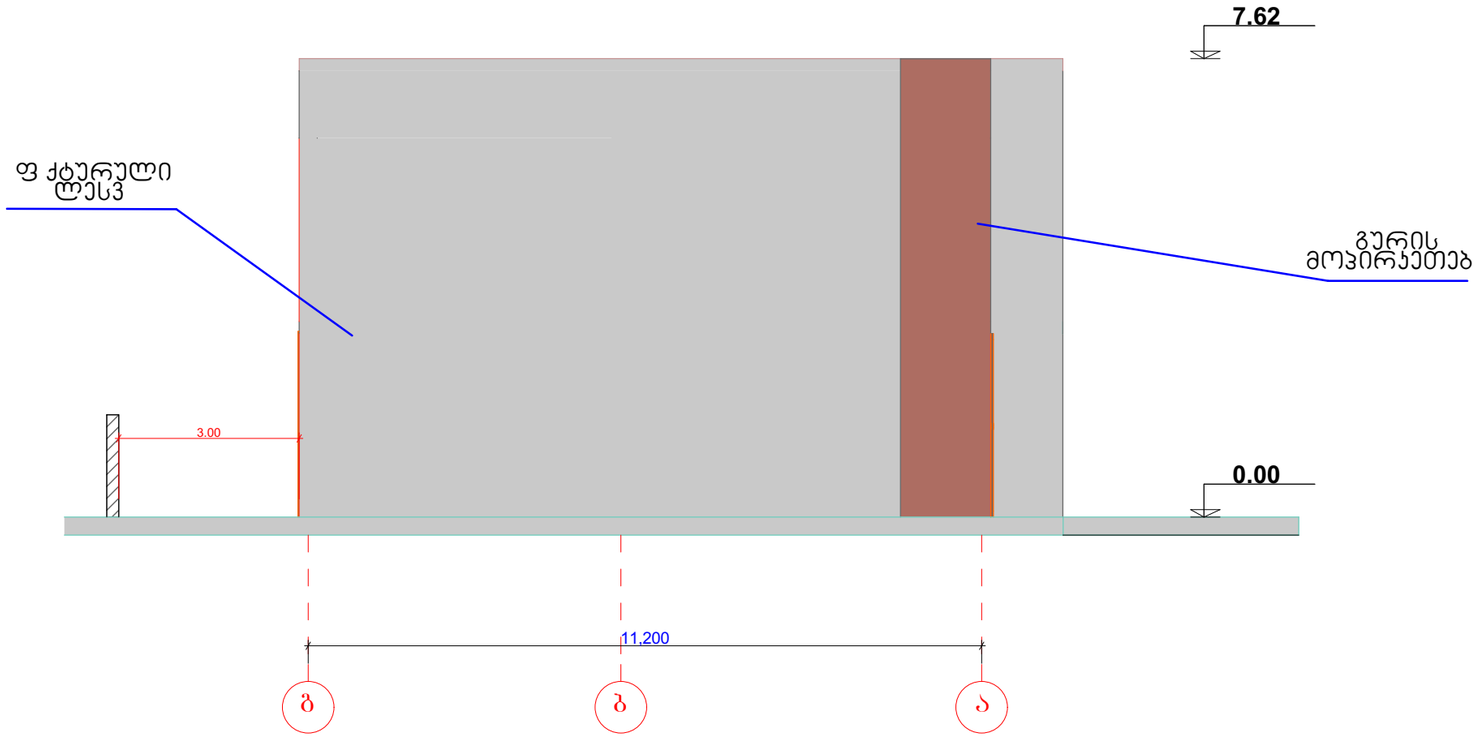

GEOco
CONSTRUCTION COMPANY

პროექტის ს ხელწოდება

ორს რთული ნი ინდივიდუ ლური ს ცხოვრებელი ს ხლის პროექტი

სტ დი ესკიზი

რქიტექტურული ნ წილი

დირექტორი: ვ. ნიკოლ ვ

მთ. რქიტექტორი: ს. ბეგ შვილი

პტორი: ს. ბეგ შვილი

მ სშტ ბი 1:100	თბილისი 2014 წ.	ფურცელი
ფ ს დი ღერძებშიგ-		გვერდი -12