
ფასადი ღერძებში 1-2

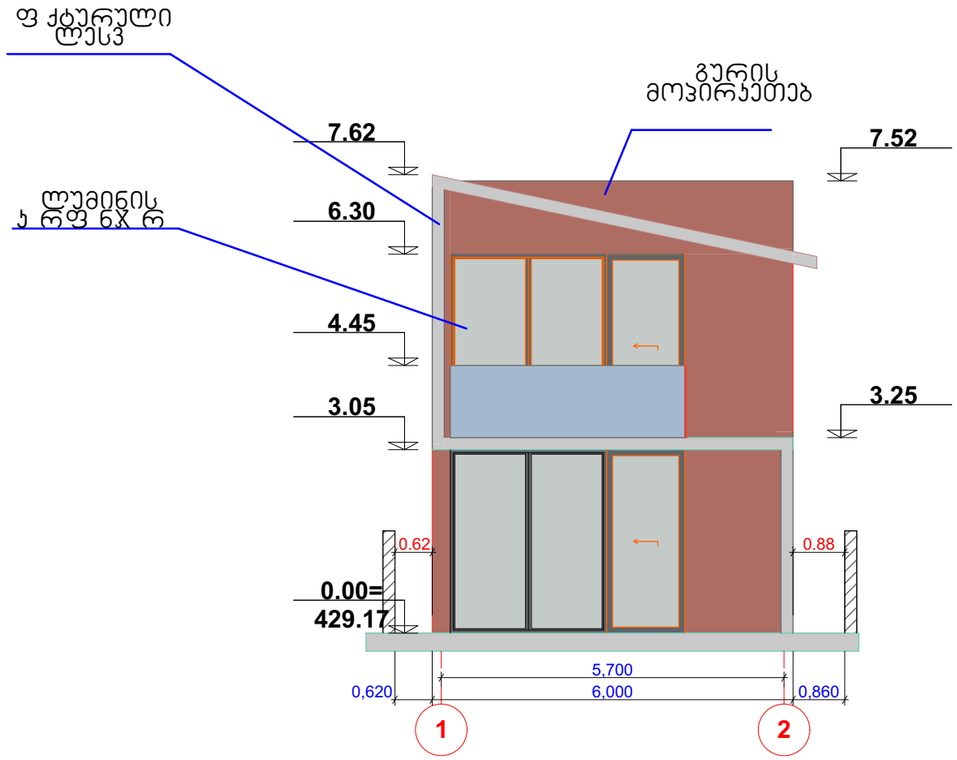

GEOco
CONSTRUCTION COMPANY

პროექტის ს ხელწოდება

ორს რთული ნი ინდივიდუ ლური ს ცხოვრებელი ს ხლის პროექტი

სტ დი ესკიზი

რქიტექტურული ნ წილი


დირექტორი: ვ. ნიკოლ ვ

მთ. რქიტექტორი: ს. ბეგ შვილი

პტორი: ს. ბეგ შვილი

მ სშტ ბი 1:100	თბილისი 2014 წ.	ფურცელი
ფ ს დი ღერძებში1-2		გვერდი -9

ფასადი ღერძებში 2-1

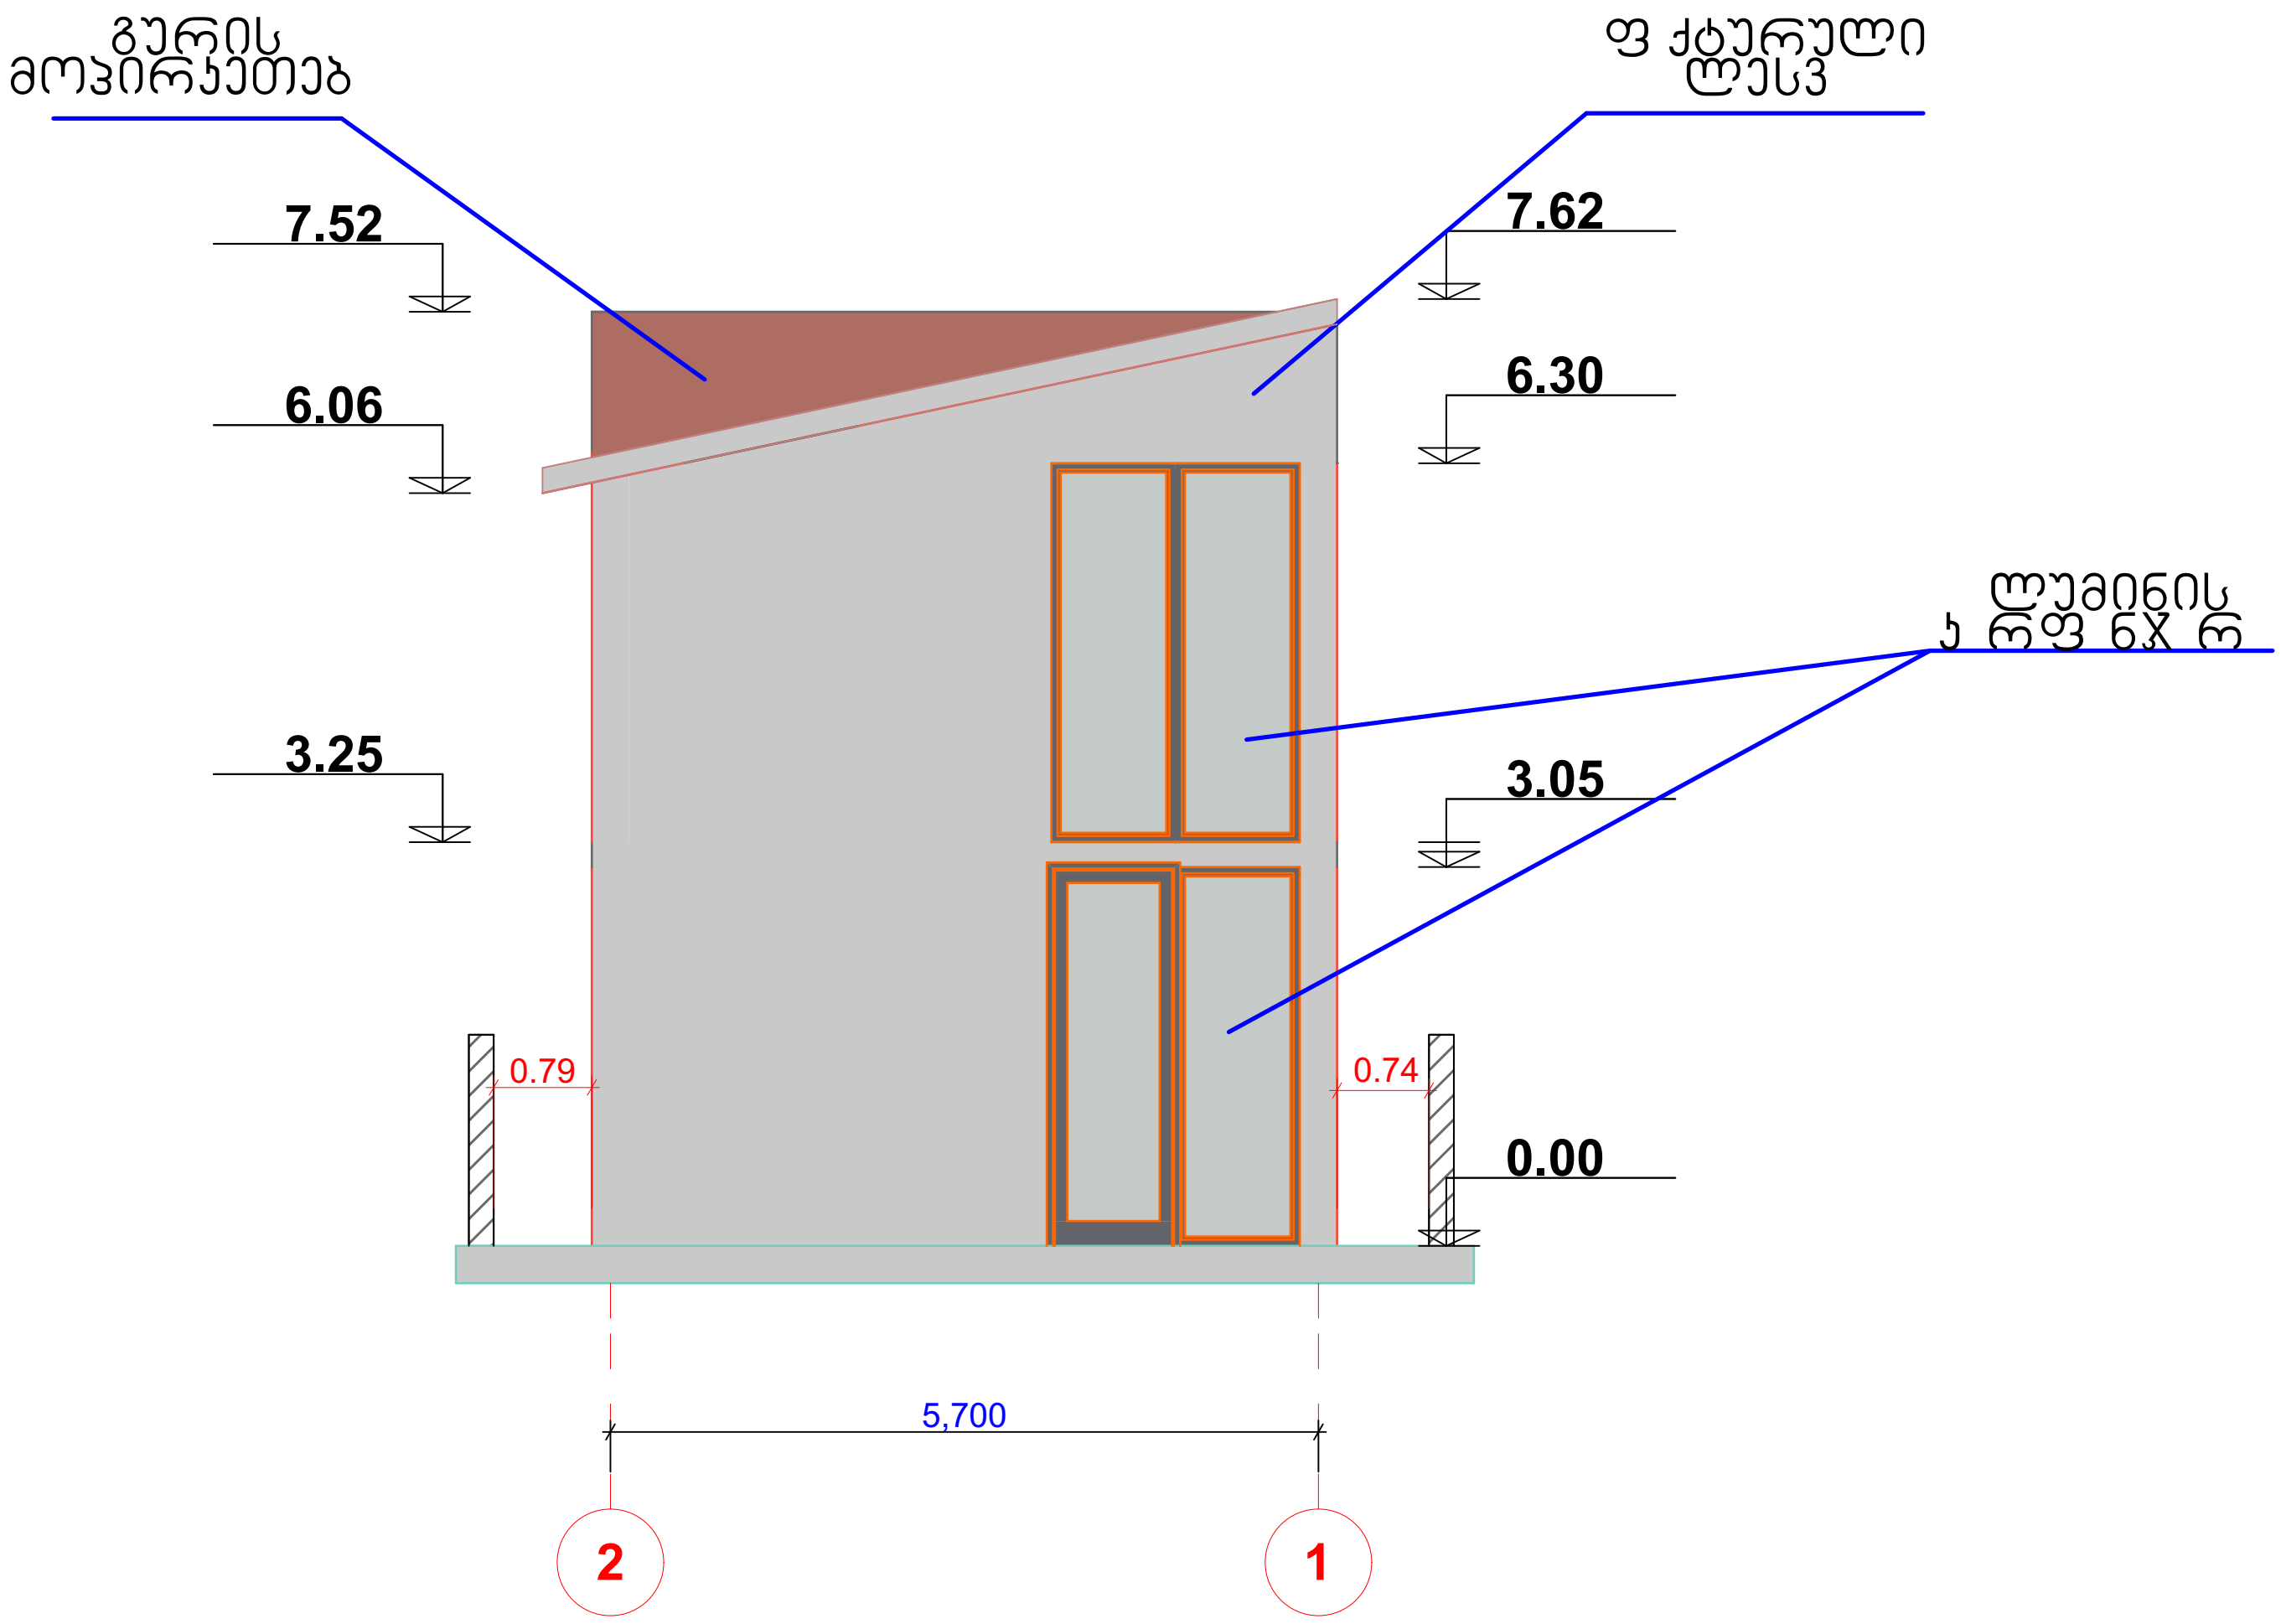

GEOco
CONSTRUCTION COMPANY

პროექტის ს ხელწოდებ


ორს რთული ნი ინდივიდუ ლური
ს ცხოვრებელი ს ხლის პროექტი

სტ დი ესკიზი
რქიტექტურული ნ წილი

დირექტორი: ვ. ნიკოლ ვ
მთ. რქიტექტორი: ს. ბეგ შვილი
ვტორი: ს. ბეგ შვილი

მ სშტ ბი 1:100	თბილისი 2014 წ.	ფურცელი
ფ ს დი ღერძებში2-1		გვერდი -11

ფასადი ღერძებში გ-ა

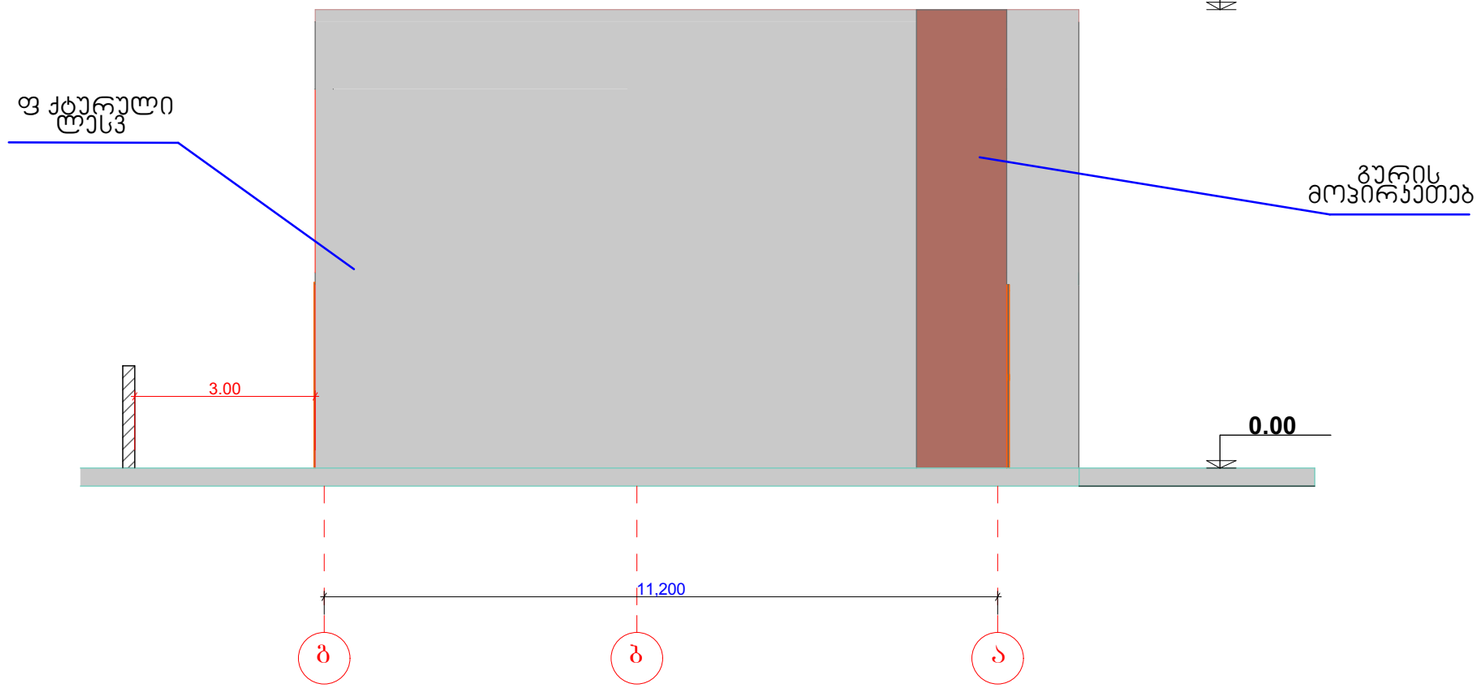

GEOco
CONSTRUCTION COMPANY

პროექტის ს ხელწოდება

ორს რთული ნი ინდივიდუ ლური ს ცხოვრებელი ს ხლის პროექტი

სტ დი ესკიზი

რქიტექტურული ნ წილი


დირექტორი: ვ. ნიკოლ ვ

მთ. რქიტექტორი: ს. ბეგ შვილი

პტორი: ს. ბეგ შვილი

მ სშტ ბი 1:100	თბილისი 2014 წ.	ფურცელი
ფ ს დი ღერძებშიგ-		გვერდი -12

ფასადი ღერძებში ა-გ

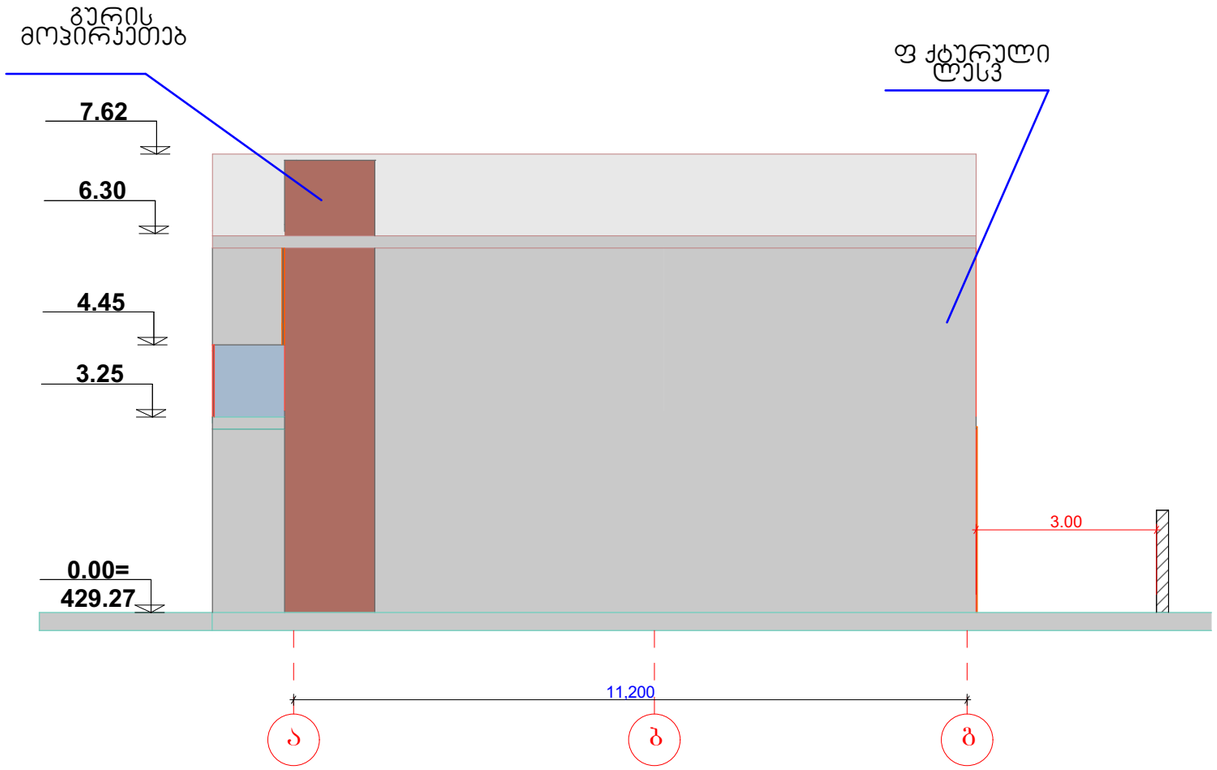

GEOco
CONSTRUCTION COMPANY

პროექტის ხელწოდება

ორს რთული ნი ინდივიდუ ლური
ს ცხოვრებელი ს ხლის პროექტი

სტ დი ესკიზი

რქიტექტურული ნ წილი

დირექტორი: ვ. ნიკოლ ვ

მთ. რქიტექტორი: ს. ბეგ შვილი

ვტორი: ს. ბეგ შვილი

მ სშტ ბი 1:100	თბილისი 2014 წ.	ფურცელი
ფ ს დი ღერძებში -გ		გვერდი -10