
saq. samxedro gzaze, axmetelis
quCasa da a.g.s. `greko~-s Soris
farTobi 1225 kv.m.

reliefis kveTa 0.5 m.

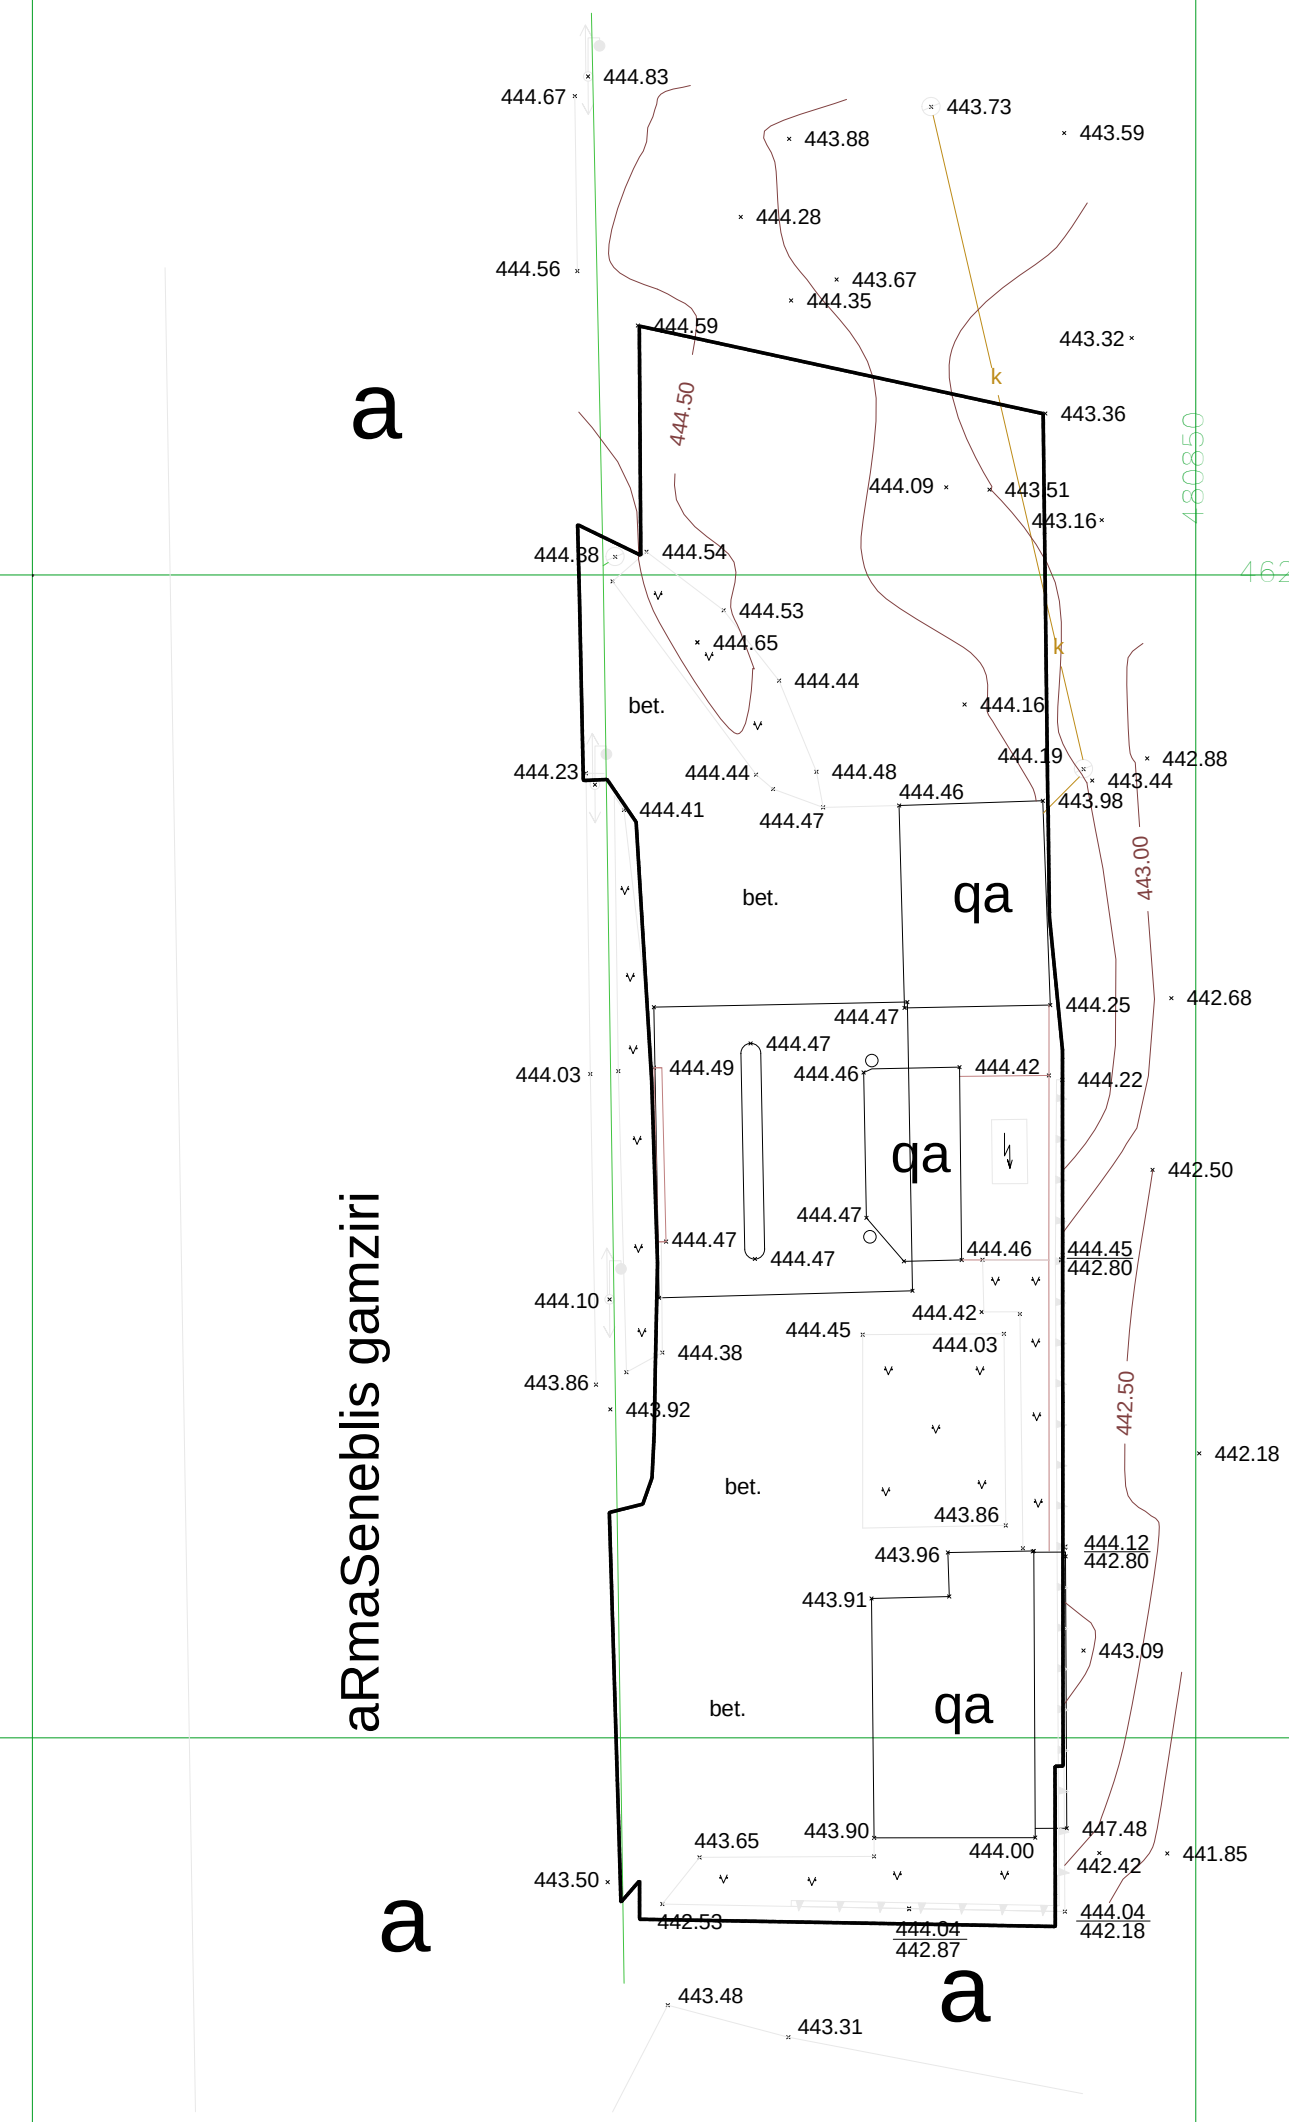

U.T.M saerTaSoriso sistemis koordinatebi

Robe
bordiuri
qvis kedeli
kedeli
flate


adgilobrivi sistemis samuSao koordinatebi

Senoba
mSenebare
farduli
foTlovani xe
wiwvovani xe

kanalizacia
gazi
wylis mili
lampioni
sameTvalyureo Wa

S.p.s. "geoidi"		
direqtori		T. mamulaSvili
Seasrula		T. mamulaSvili
1:500		21.02.2014

ბენზინგასამართი სადგური - გ.1-500

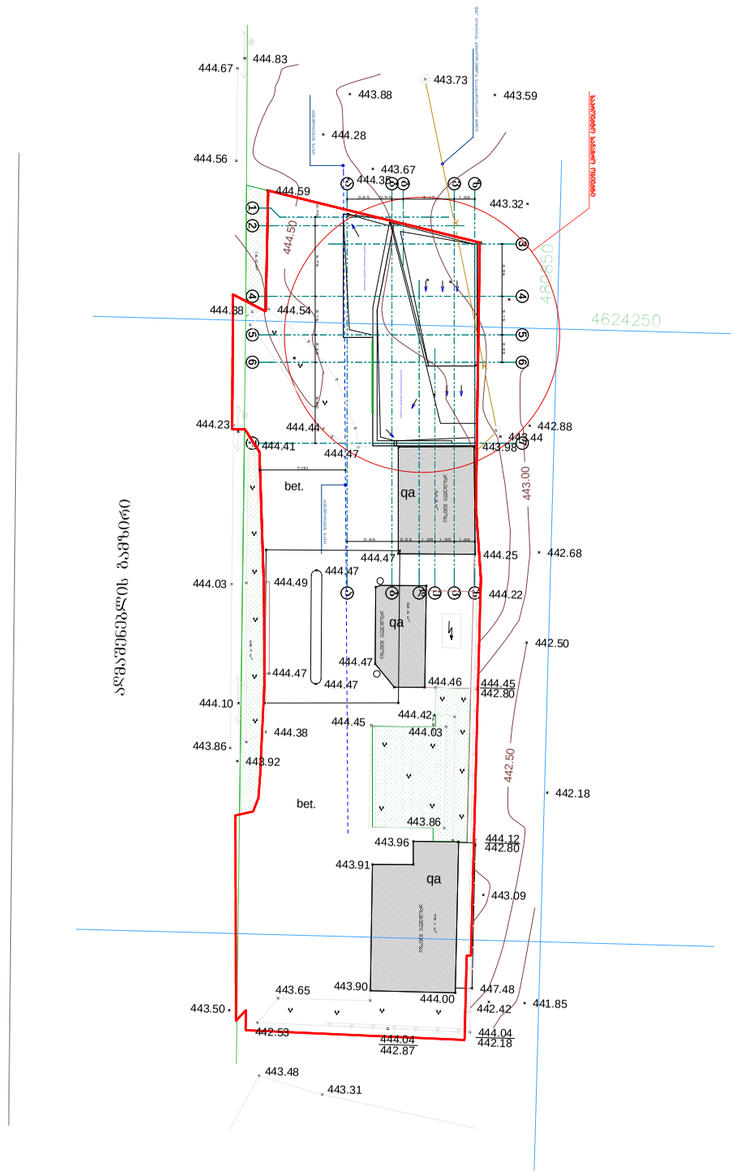

ფორმატი	თებერვალი 2008	ფურცლის სახელი	შენიშვნები	მისამართი:	შ.პ.ს. "NDN GROUP"				
A-3	დაკვეთა №		დამკვეთი: შ.პ.ს. ;ზამბახი:	საქსამხედრო გზაზე ავტომეტელის ქსელისა და პ.პ.ს. "ბრეკოს" შორის	თანამდებობა	ხელმოწერა	გვარი	არქიტექტურული ნაწილი	
პროექტის ავტორები				პროექტის სახელწოდება:	დირექტორი		ნ.კარანაძე	ფასადი 1-7	ფურცელი
				შ.პ.ს. "ზამბახის" სავაჭრო ობიექტი	არ.მთ.არქიტ		გ.დათეშაშვილი		თარიღი 2014
					შესრულა				მასშტაბი 1-100
					შეამოწმა				