4

1 4

5

5

6

6

7

7

a a

b b

v v

z z

g

d

e

3

2

7.01

0.70 5.75 3.15 2.23 6.60

3.65 0.92 4.17 1.66

4.26 3.15 2.23 6.60

10.13 7.00

10.32

1.96

4.75

1.04

0.48 0.81

2.22 1.28 1.59 1.66

1.52 7.19

2.09

8.83

1.35

1.83

3

.

3

3

10.00 8.83

18.83

8.83 1.96

3.305.43

0.40

5.12

0.40

3.25

3.49

3.87

5.74

0.75

0.07 0.85 1.00

0.93

0.10
0.78 0.30 0.10

1.26

0.10 1.73

1.55

0.20 1.32

0.83 1.80

0.80

1.80 1.70 1.80

-3.00

2.8 m2

0.9 m2

136.7 m2

3.8 m2

1

k

k

ფასადი 1-7

A-3

დირექტორი

შეამოწმა

პრ.მთ.არქიტ

გვარი

პირობითი აღნიშვნები

არქიტექტურული ნაწილი

შეასრულა

შენიშვნები

თანამდებობა

მისამართი:

პროექტის სახელწოდება:

ხელმოწერა

ფურცელი

თარიღი

მასშტაბი

თბილისი

ფურცლის

სახელი
ფორმატი

დაკვეთა #

გ.დათებაშვილი

2014

2008

1-100

S.p.s. "NDN GROUP

"

ნ.კარანაძე

შ.პ.ს. "ზამბახის" სავაჭრო

ობიექტი

საქ.სამხედრო გზაზე ახმეტელის

ქუჩისა და ა.გ.ს. "გრეკოს" შორის დამკვეთი: შ.პ.ს. :ზამბახი:

s a r d a f i s g e g m m a -3.00 n i S n-ze - m. 1 - 100

რეგულირების ხაზი

16 საფეხური 15 X 30

2

3

4

18 საფ. 17 X 25

შპს" ჯორჯიან პეტროლ-2009"-ს საკანალიზაციო მილი

ექსპლიკაცია

1

2

3

სარდაფის ფართობი

დამხმარე ფართობი

სანკვანძი

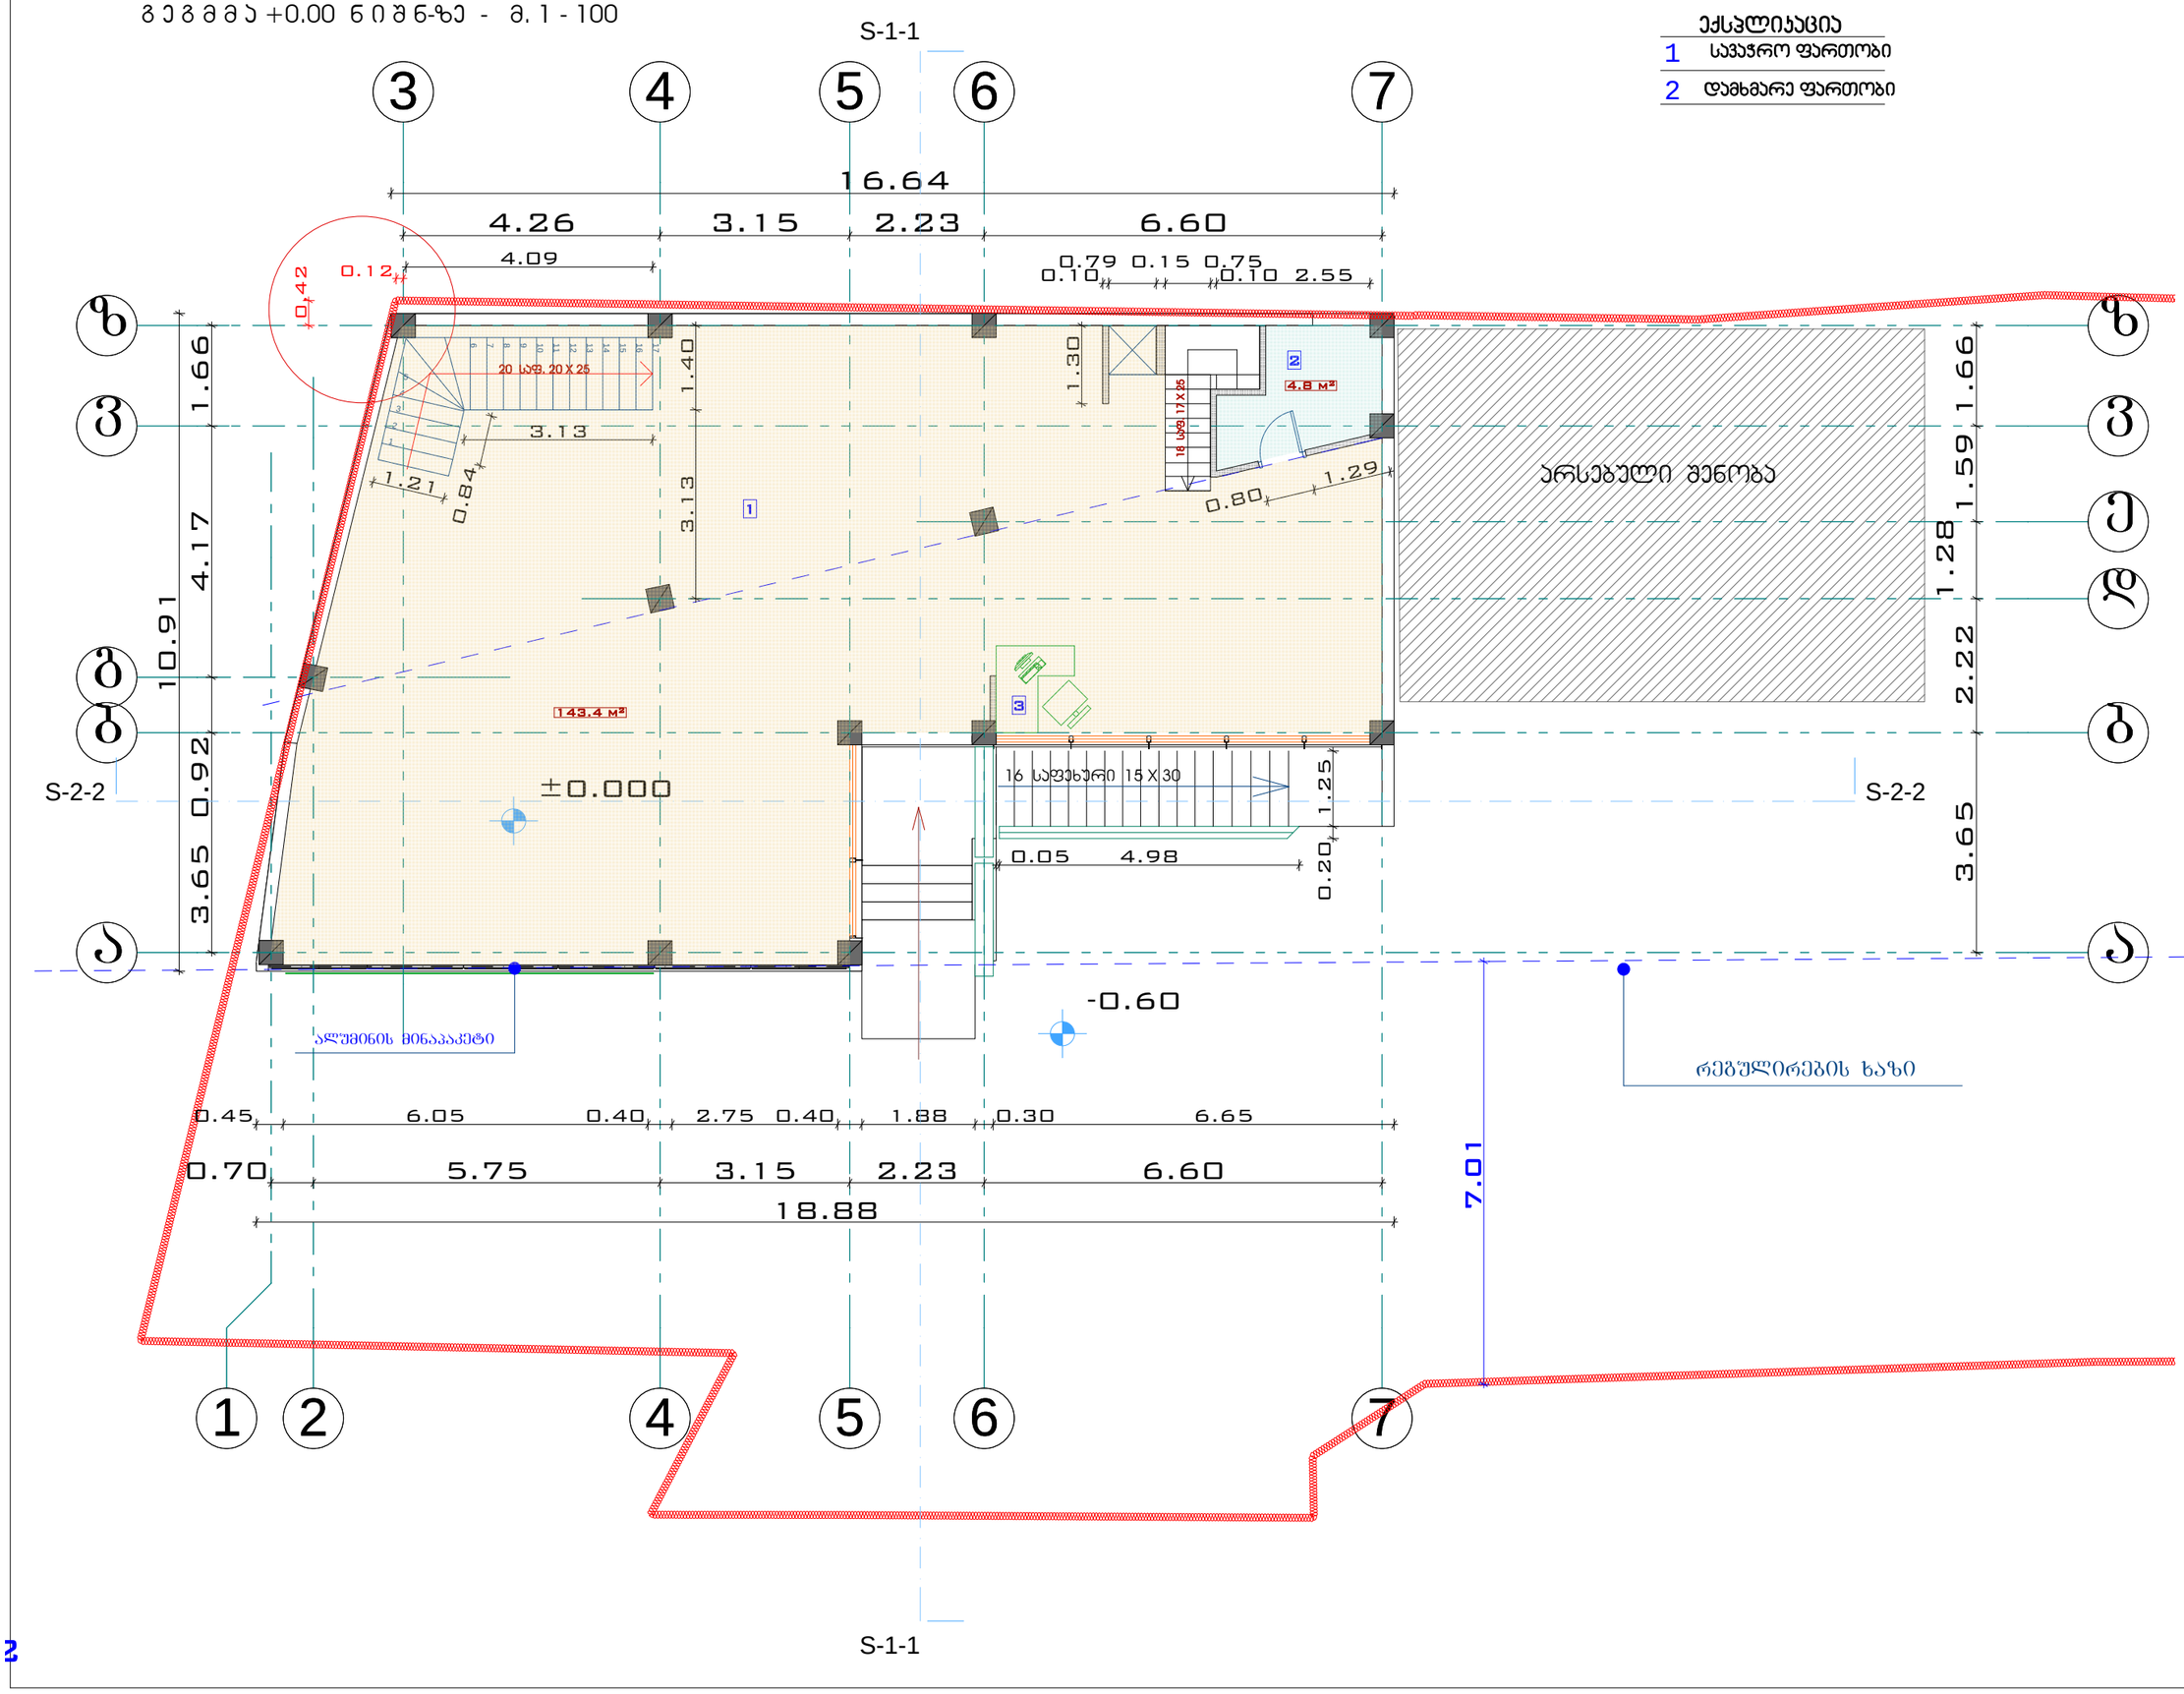

4

1 4

5

5

6

6

7

7

a a

b b

v v

z z

g

d

e

1

2

3

4

5

6789

10

11

12

13

14

15

16

17

3

2

4.26 3.15 2.23 6.60

16.64

0.70 5.75 3.15 2.23 6.60

18.88

0.45 6.05 0.40 2.75 0.40 1.88 0.30 6.65

3.65 0.92 4.17 1.66

10.91

3.65 2.22
1.28

1.59 1.66

0.20 1.25 0.05 4.98

0.420.12

1.21

0

.

8

4

3.13
4.09

1.30

0.10

0.79 0.15 0.75

0.10 2.55

0.80

1.29

7.01

3.13 1.40

±0.000

-0.60

S-1-1

S-1-1

S-2-2 S-2-2

ფასადი 1-7

A-3

დირექტორი

შეამოწმა

პრ.მთ.არქიტ

გვარი

პირობითი აღნიშვნები

არქიტექტურული ნაწილი

შეასრულა

შენიშვნები

თანამდებობა

მისამართი:

პროექტის სახელწოდება:

ხელმოწერა

ფურცელი

თარიღი

მასშტაბი

თბილისი

ფურცლის

სახელი
ფორმატი

დაკვეთა #

გ.დათებაშვილი

2008

1-100

ნ.კარანაძე

შ.პ.ს. :ზამბახის: სავაჭრო ობიექტი

საქ.სამხედრო გზაზე ახმეტელის

ქუჩისა და ა.გ.ს. :გრეკოს: შორის დამკვეთი: შ.პ.ს. :ზამბახი:

g e g m m a +0.00 n i S n-ze - m. 1 - 100

რეგულირების ხაზი

1

2

3

არსებული შენობა

ალუმინის მინაპაკეტი

16 საფეხური 15 X 30

18 საფ. 17 X 25

2

2014

S.p.s. "NDN GROUP

"

20 საფ. 20 X 25

ექსპლიკაცია

1

2

სავაჭრო ფართობი

დამხმარე ფართობი

143.4 m2

4.8 m2

ბინის სართული ±0.000 მეტრზე - მ.1 - 100

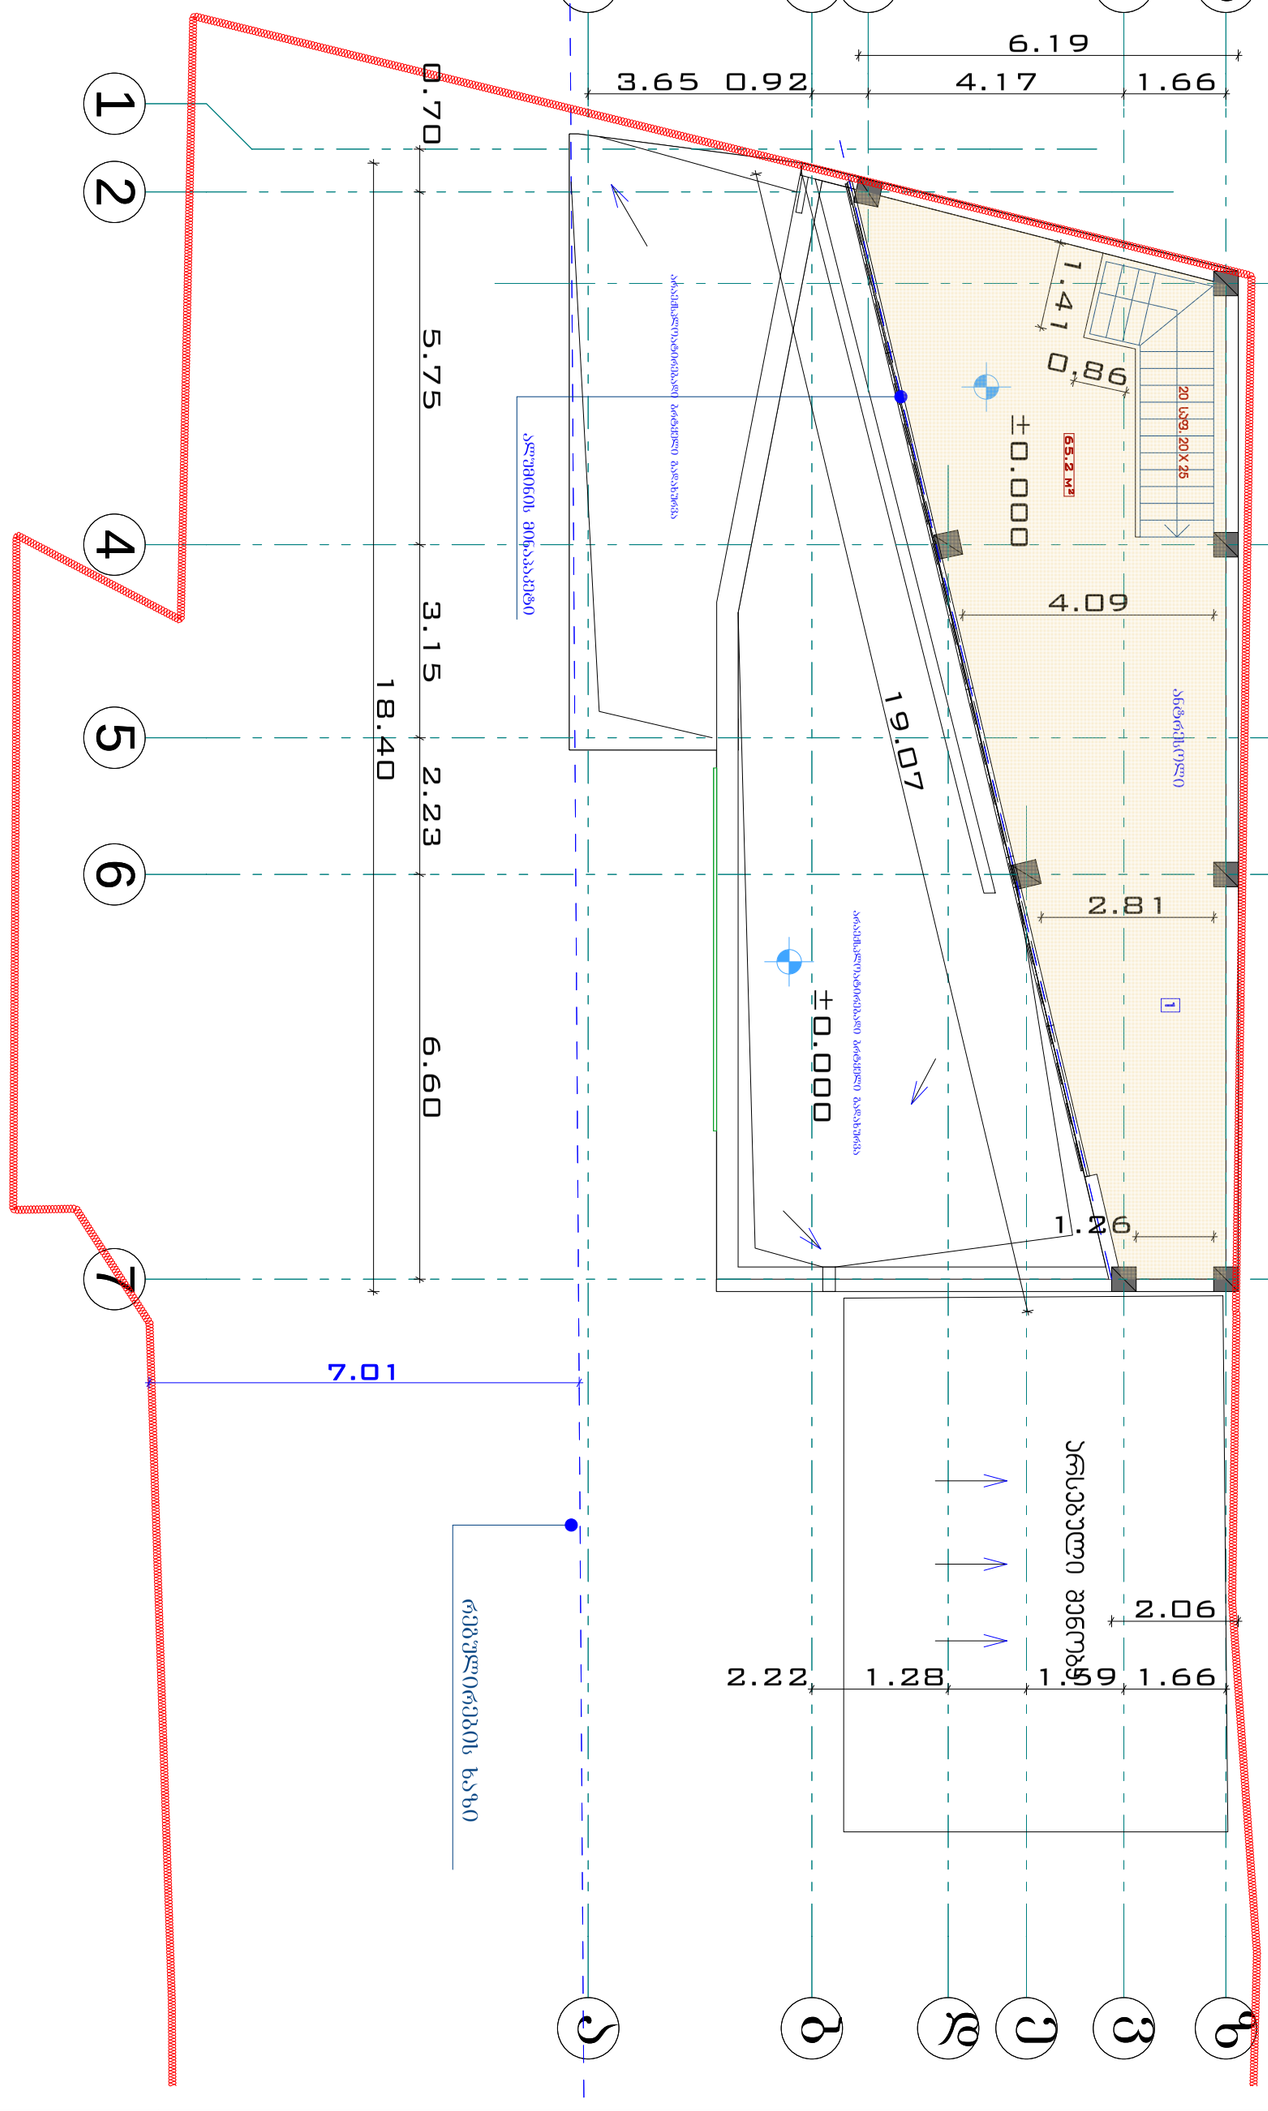

ფორმატი A-3	თარიღი 2008	ფურცლის სახელი	შენიშვნები	მისამართი: საქსამხედრო გზახე ახმეტელის ქუჩისა და ა.პ.ს. ჭრეკოს: შორის	შ.პ.ს. "NDN GROUP"				
	დაკვეთა №		დამკვეთი: შ.პ.ს. :ზამბახი:		თანამდებობა	ხელმოწერა	გვარი	არქიტექტურული ნაწილი	
პირობითი აღნიშვნები				პროექტის სახელწოდება: შ.პ.ს. :ზამბახის: სავაჭრო ობიექტი	დირექტორი		ნ.კარანაძე	ფასადი 1-7	ფურცელი
					პრ.მთ.არქიტ		გ.დათეშაშვილი		თარიღი 2014
					შესრულა				მასშტაბი 1:100
					შეამოწმა				

ბინის გეგმა - მ.1-100

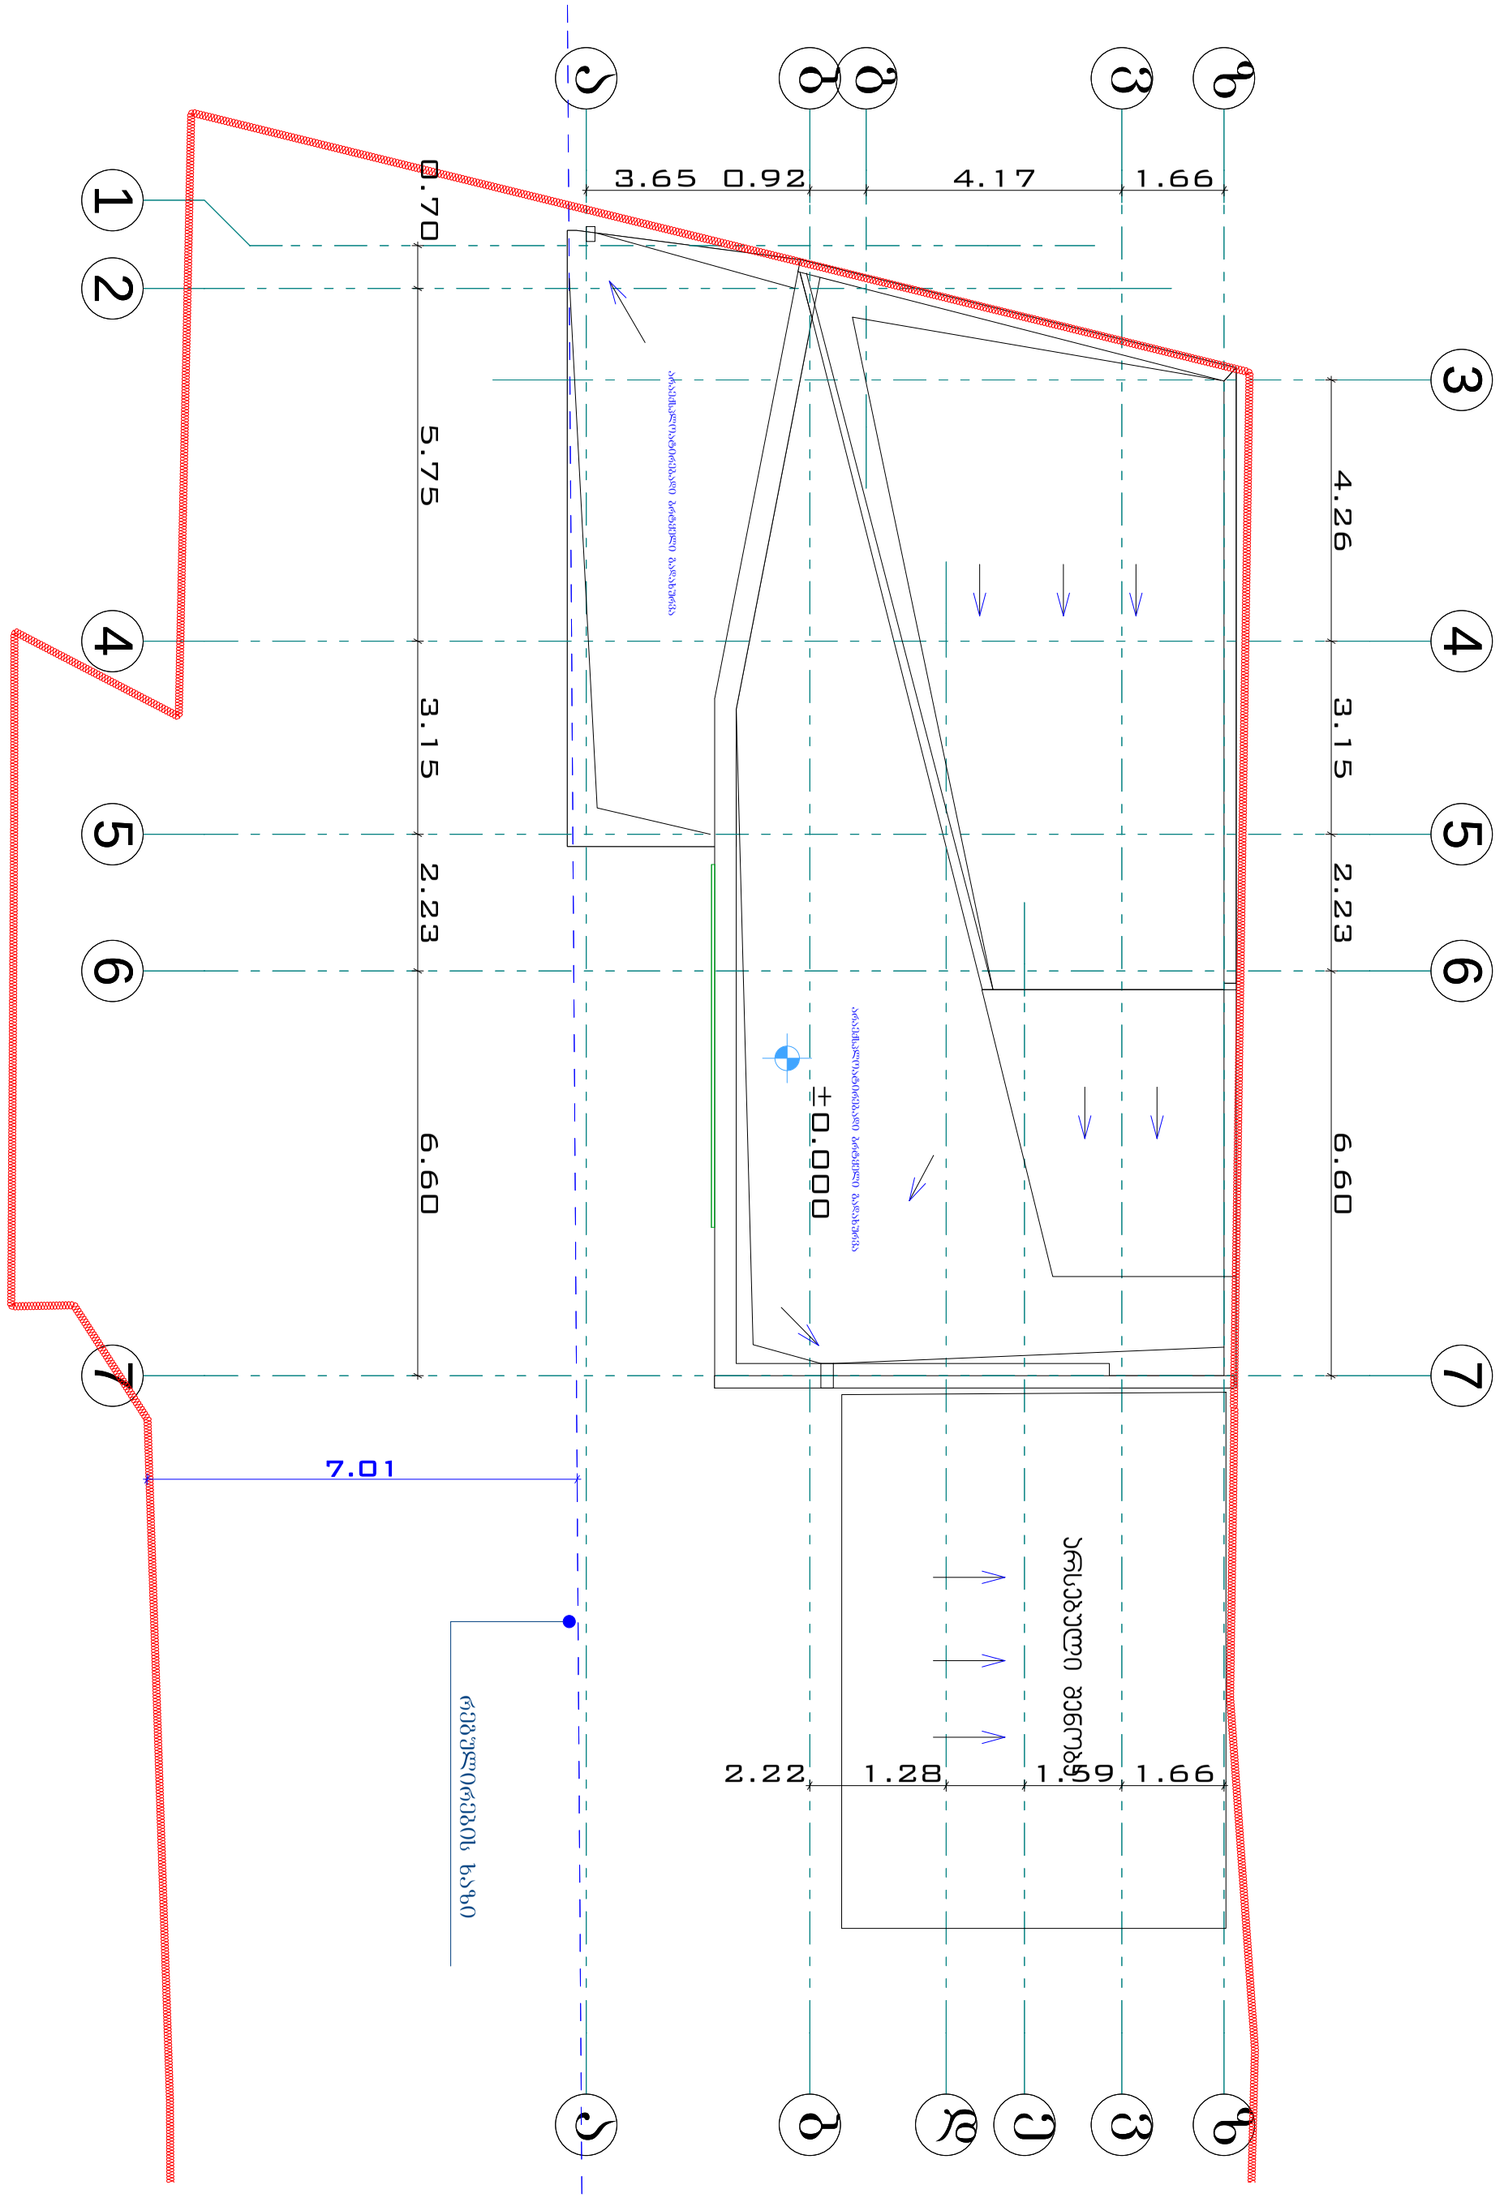

ფორმატი A-3	თებერვალი 2008	შენობის სახელი	შენიშვნები	მისამართი: საქსამხედრო გზაზე ახმეტელის ქუჩისა და ა.პ.ბ. პრეკოს შორის	შ.პ.ს. "NDN GROUP"			
	დამკვეთის №		დამკვეთი: შ.პ.ს. ზამბახი:		თანამდებობა	ხელმოწერა	გვარი	არქიტექტურული ნაწილი
პირობითი აღნიშვნები				პროექტის სახელწოდება: შ.პ.ს. ზამბახის სავაჭრო ობიექტი	დირექტორი		ნ.კარანაძე	ფასადი 1-7
					პრ.მთ.არქიტ		გ.დათებაშვილი	
					შესრულა			
					შეამოწმა			

შენობის	
თარიღი	2014
მასშტაბი	1-100