ჭრილი 1-1 - მ. 1 - 100

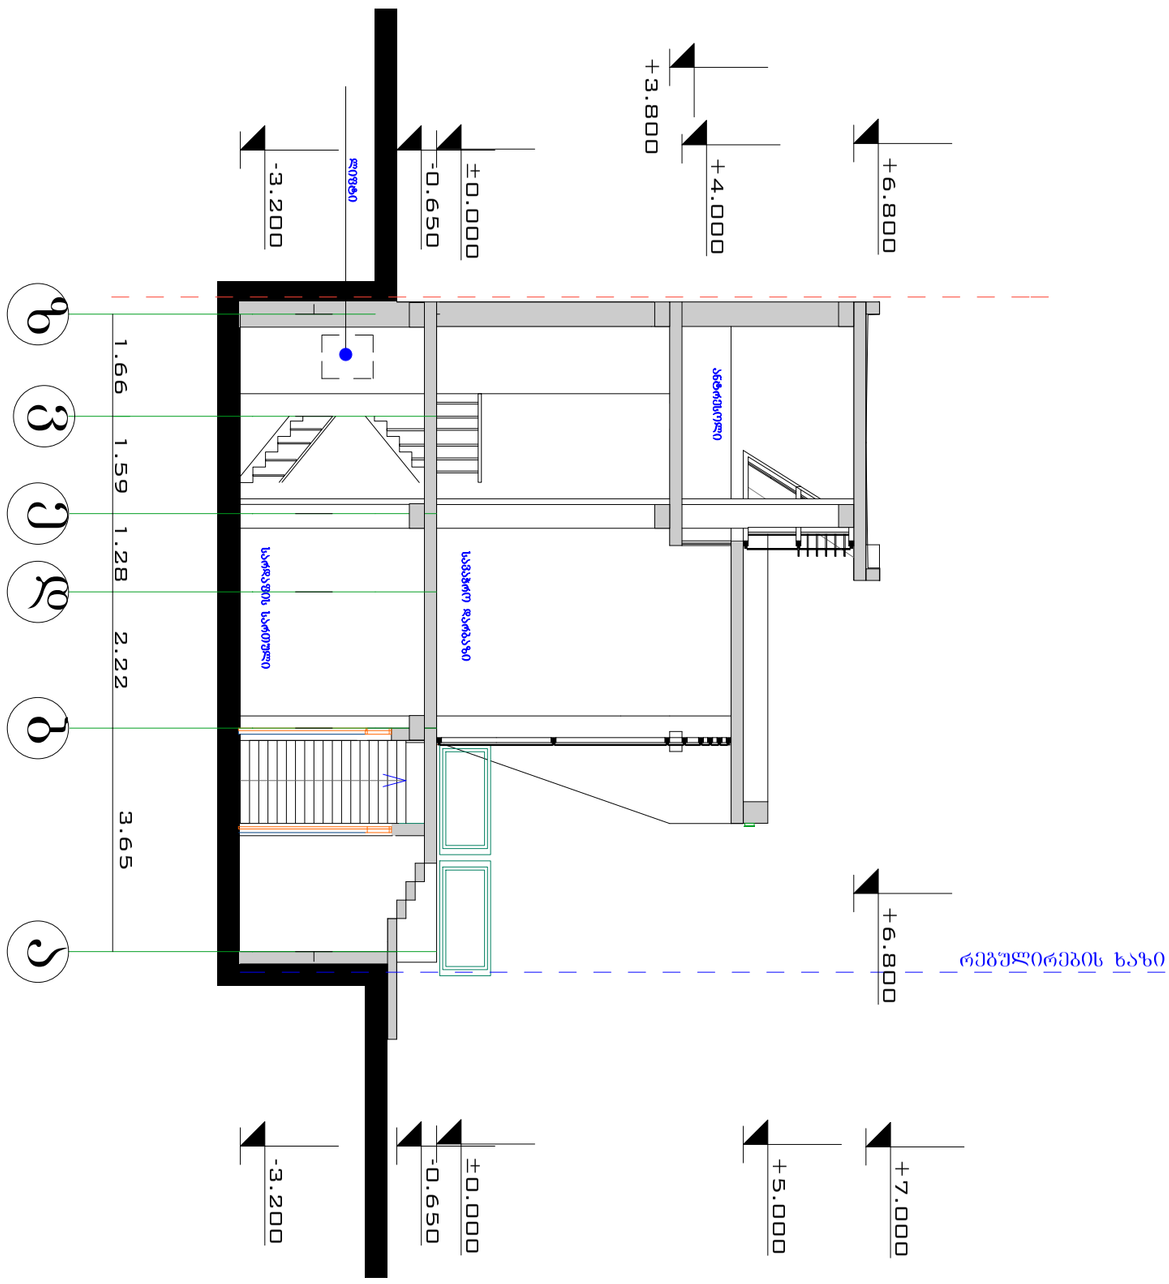

ფორმატი A-3	თარიღი 2008	შურცლის სახელი	შენიშვნები	მისამართი: საქ.სამხედრო გზაზე ახმეტელის ქუჩისა და ა.პ.ს. პრეკოს შორის	შ.პ.ს. "NDN GROUP"				
	დამკვეთი №		დამკვეთი: შ.პ.ს. „ზამბახი“		თანამდებობა	ხელმოწერა	გვარი	არქიტექტურული ნაწილი	
აირონბითი აღნიშვნები				პროექტის სახელწოდება: შ.პ.ს. „ზამბახის“ საავარო ობიექტი	დირექტორი		ნ.კარანაძე	ჭასადი 1-1	შურცელი
					პრ.მთ.არქიტ		გ.დათეშაშვილი		თარიღი 2014
					შეასრულა				მასშტაბი 1-100
					შეამოწმა				

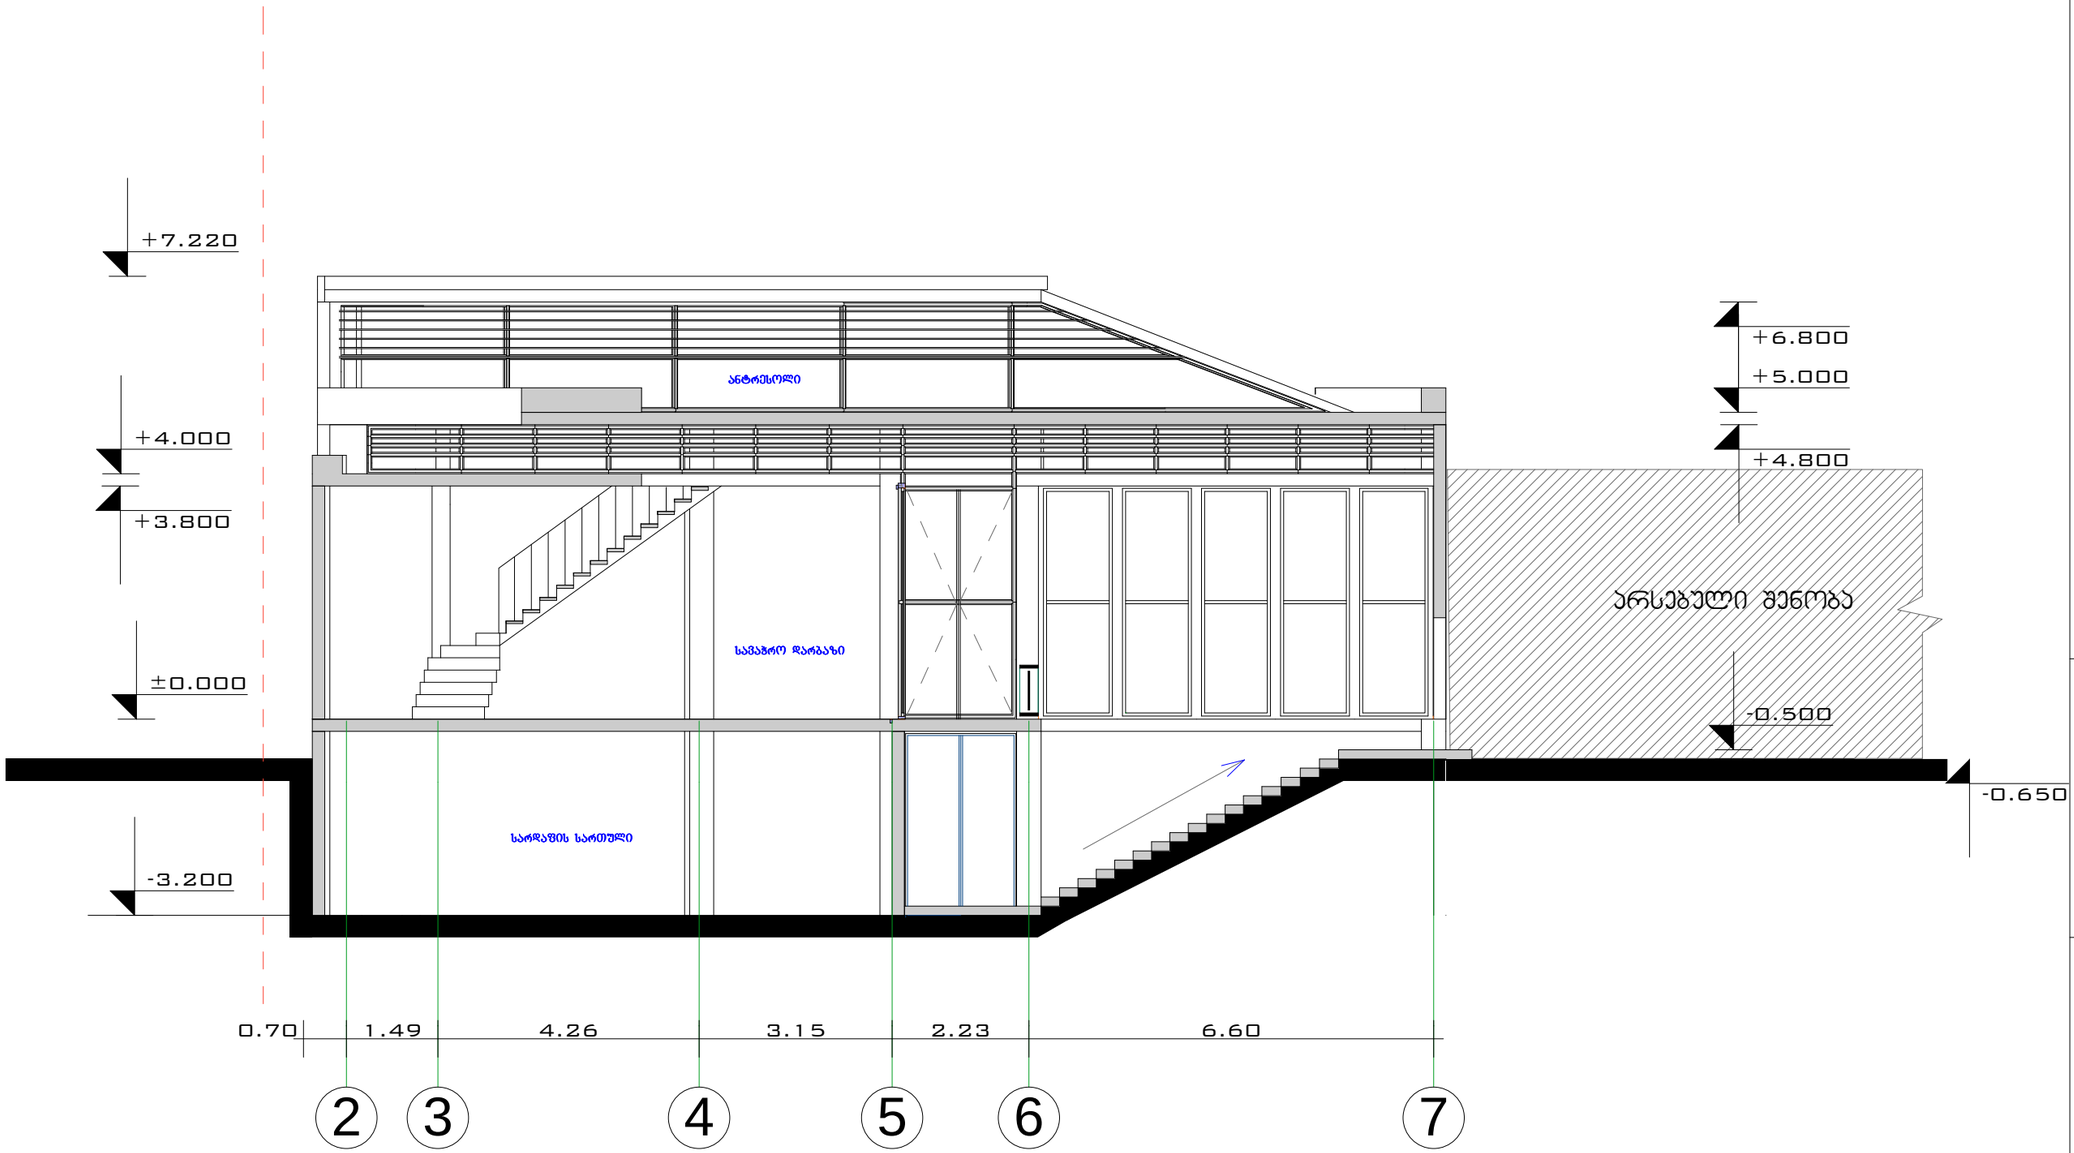

2 3 4 5 6 7

0.70 1.49 4.26 3.15 2.23 6.60

+6.800

+5.000

+4.800

+4.000

+3.800

±0.000

-3.200

-0.500

-0.650

+7.220

ფასადი 1-2

A-3

დირექტორი

შეამოწმა

პრ.მთ.არქიტ

გვარი

პირობითი აღნიშვნები

არქიტექტურული ნაწილი

შეასრულა

შენიშვნები

თანამდებობა

მისამართი:

პროექტის სახელწოდება:

ხელმოწერა

ფურცელი

თარიღი

მასშტაბი

თბილისი

ფურცლის

სახელი
ფორმატი

დაკვეთა #

გ.დათებაშვილი

2008

1-100

ნ.კარანაძე

შ.პ.ს. :ზამბახის: სავაჭრო ობიექტი

საქ.სამხედრო გზაზე ახმეტელის

ქუჩისა და ა.გ.ს. :გრეკოს: შორის დამკვეთი: შ.პ.ს. :ზამბახი:

W r i l i 2-2 - m. 1 - 100

არსებული შენობა

2014

S.p.s. "NDN GROUP

"

სარდაფის სართული

სავაჭრო დარბაზი

ანტრესოლი