ფასადი 1-7 - მ. 1 - 100

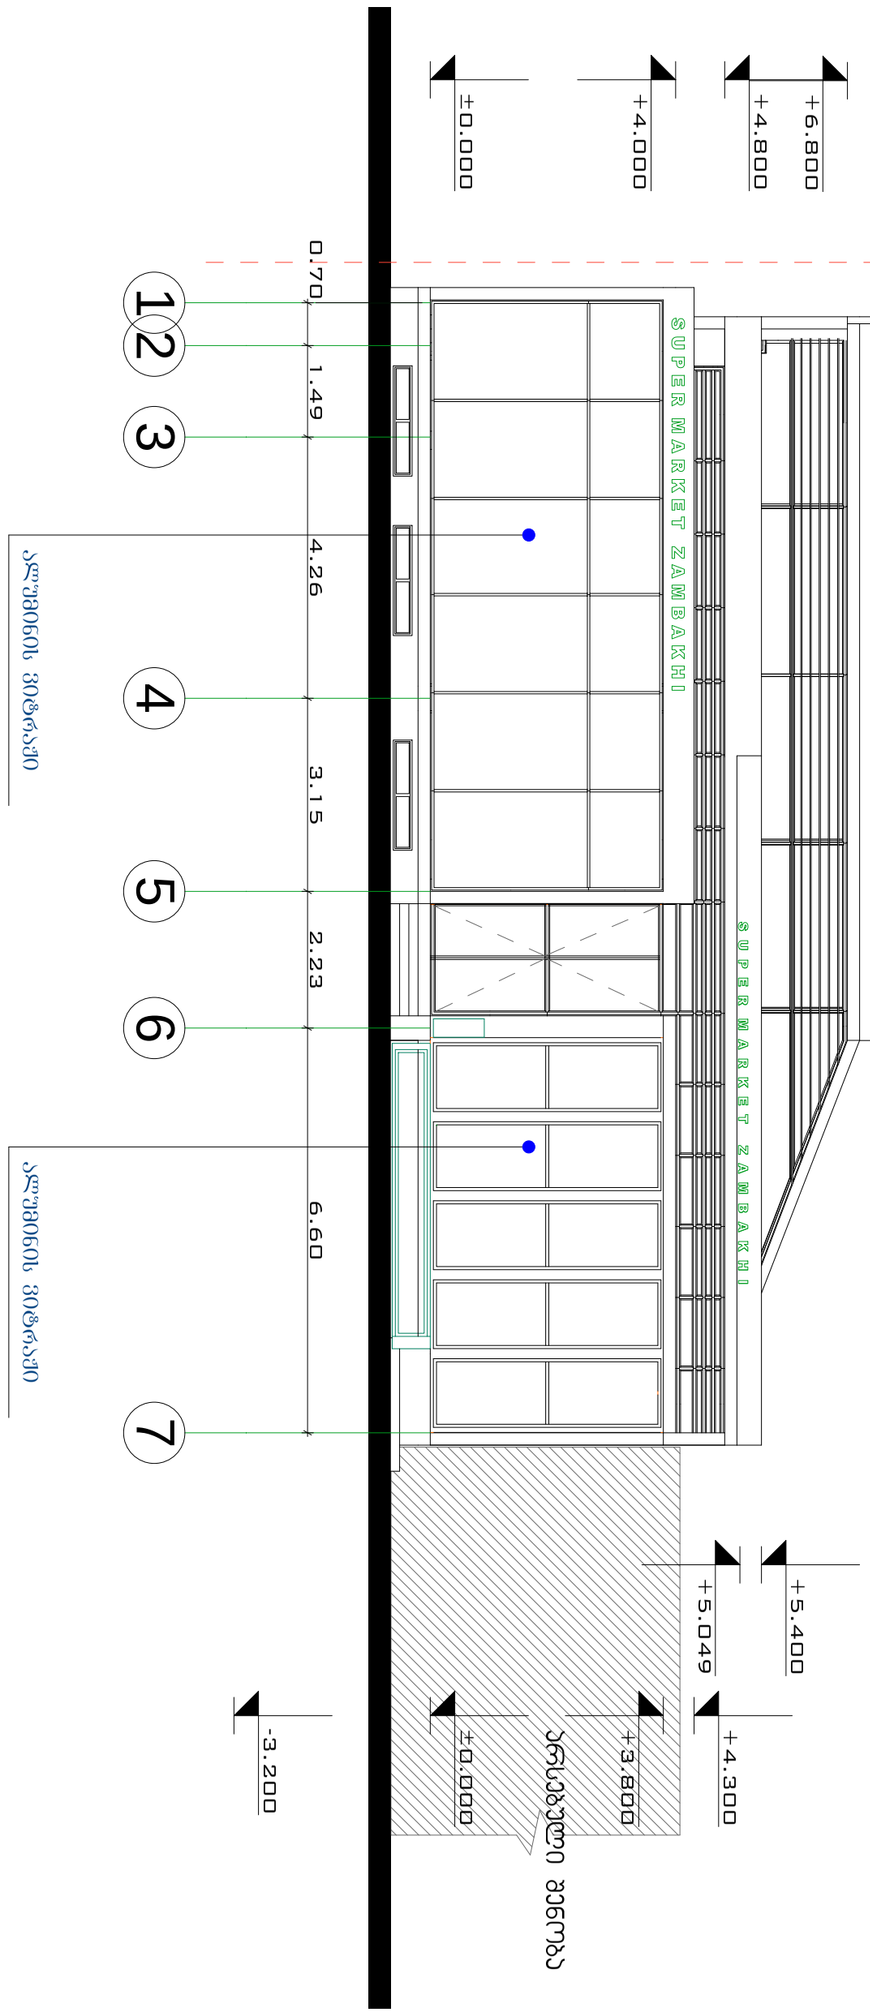

ფორმატი A-3	მასშტაბი 2008	ფურცლის სახელი	შენიშვნები	მისამართი: საძსამხედრო გზახე ახმეტელის ქუჩისა და ა.გ.ს. ქრეკოს შორის	შ.პ.ს. "NDN GROUP"					
	დაკვეთა №		დამკვეთი: შ.პ.ს. ზამბახი		თანამდებობა	ხელმოწერა	გვარი	არქიტექტურული ნაწილი		
პირობითი აღნიშვნები				პროექტის სახელწოდება: შ.პ.ს. ზამბახის სავაჭრო ობიექტი	დირექტორი		ნ.კარანაძე	ფასადი 1-7	ფურცელი	
					არქიტექტორი		გ.დათეშაშვილი		თარიღი	2014
					შესრულა				მასშტაბი	1-100
					შეამოწმა					

ფასადი ა-ზ - მ. 1 - 100

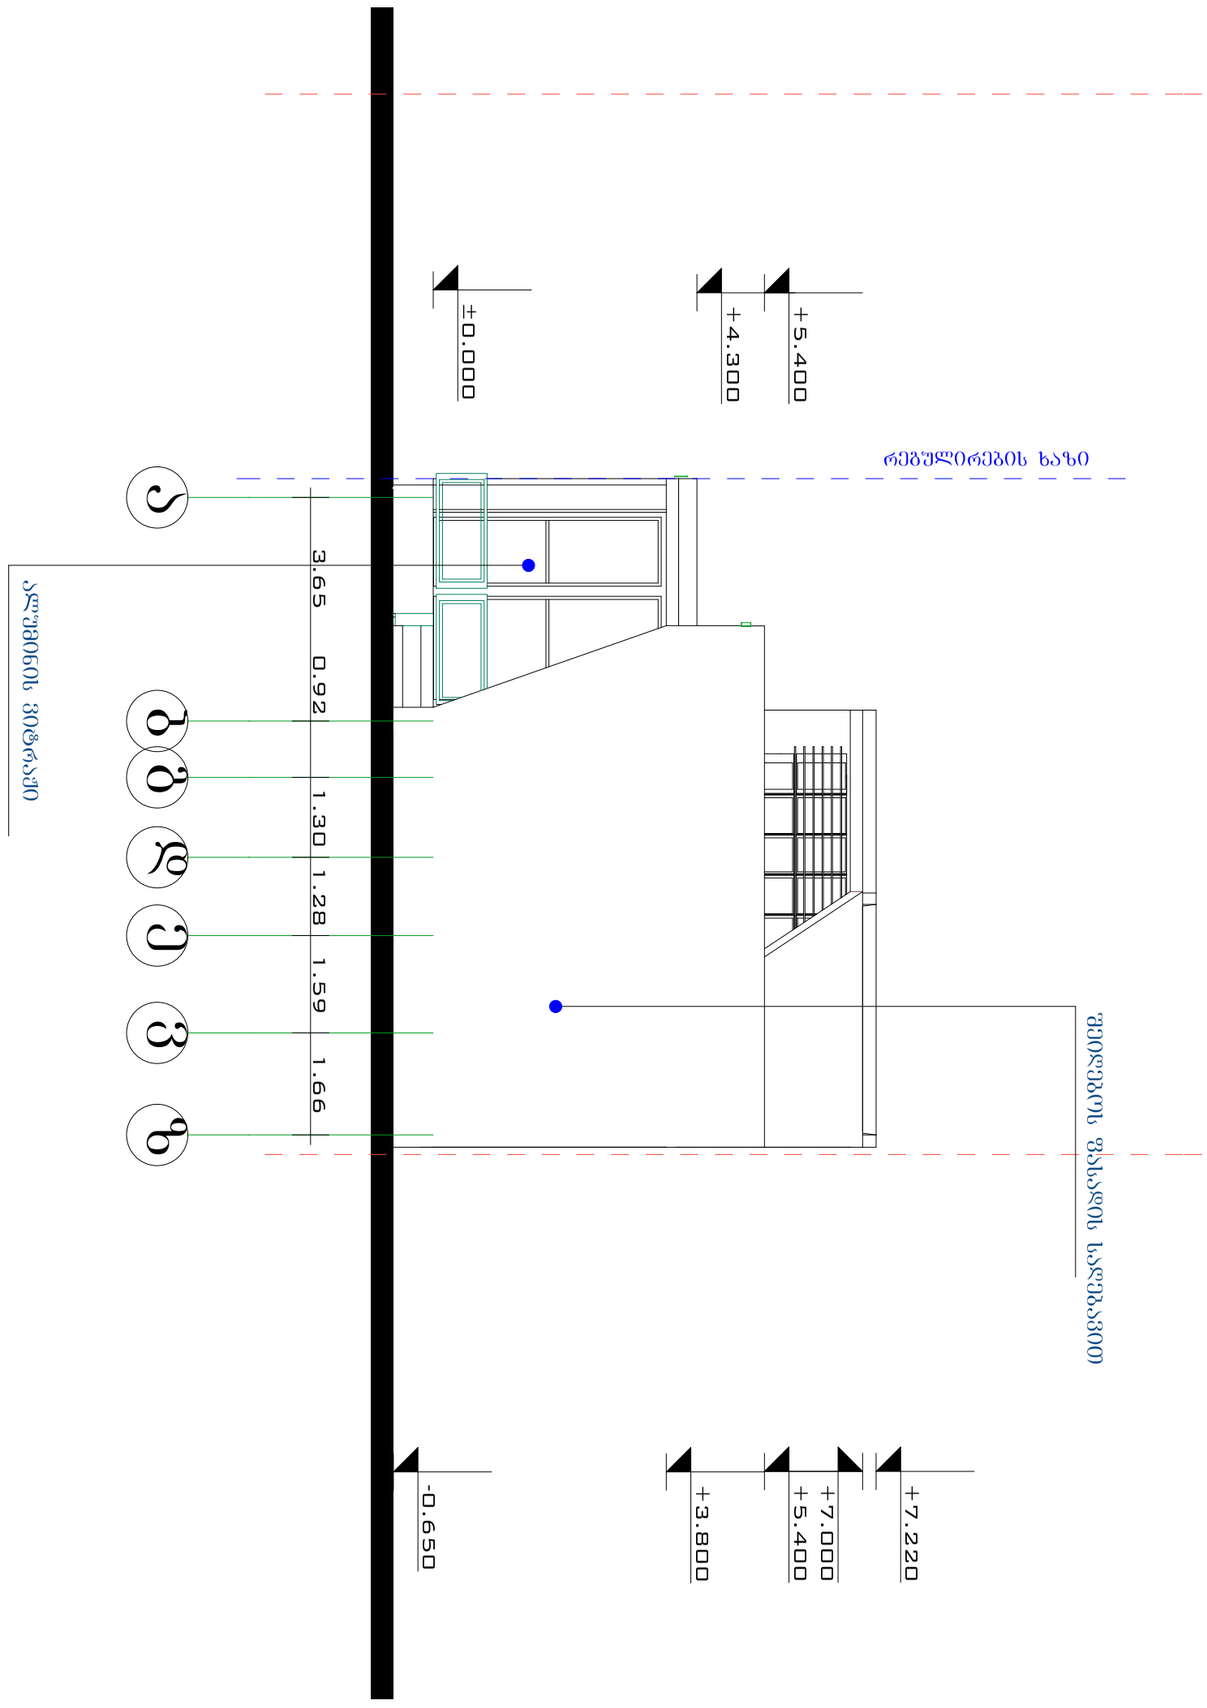

ფორმატი	თარიღი	შურცლის სახელი	შენიშვნები	მისამართი:	შ.პ.ს. "NDN GROUP"				
A-3	2008			საქსამხედრო გზაზე ახმეტელის ქუჩისა და ა.პ.ს. :ბრეკოს: შორის	თანამდებობა	ხელმოწერა	გვარი	არქიტექტურული ნაწილი	
	დაკვეთა №		დამკვეთი: შ.პ.ს. :ზამბახი:		დირექტორი		ნკარანაძე	ფასადი ა-ზ	შურცელი
პირობითი აღნიშვნები				პროექტის სახელწოდება:	პრ.მთ.არქიტ		გ.დათებაშვილი		თარიღი 2014
				შ.პ.ს. :ზამბახი: სავაჭრო ობიექტი	შესრულა				მასშტაბი 1:100
					შეამოწმა				

ფასადი 7-1 - მ. 1 - 100

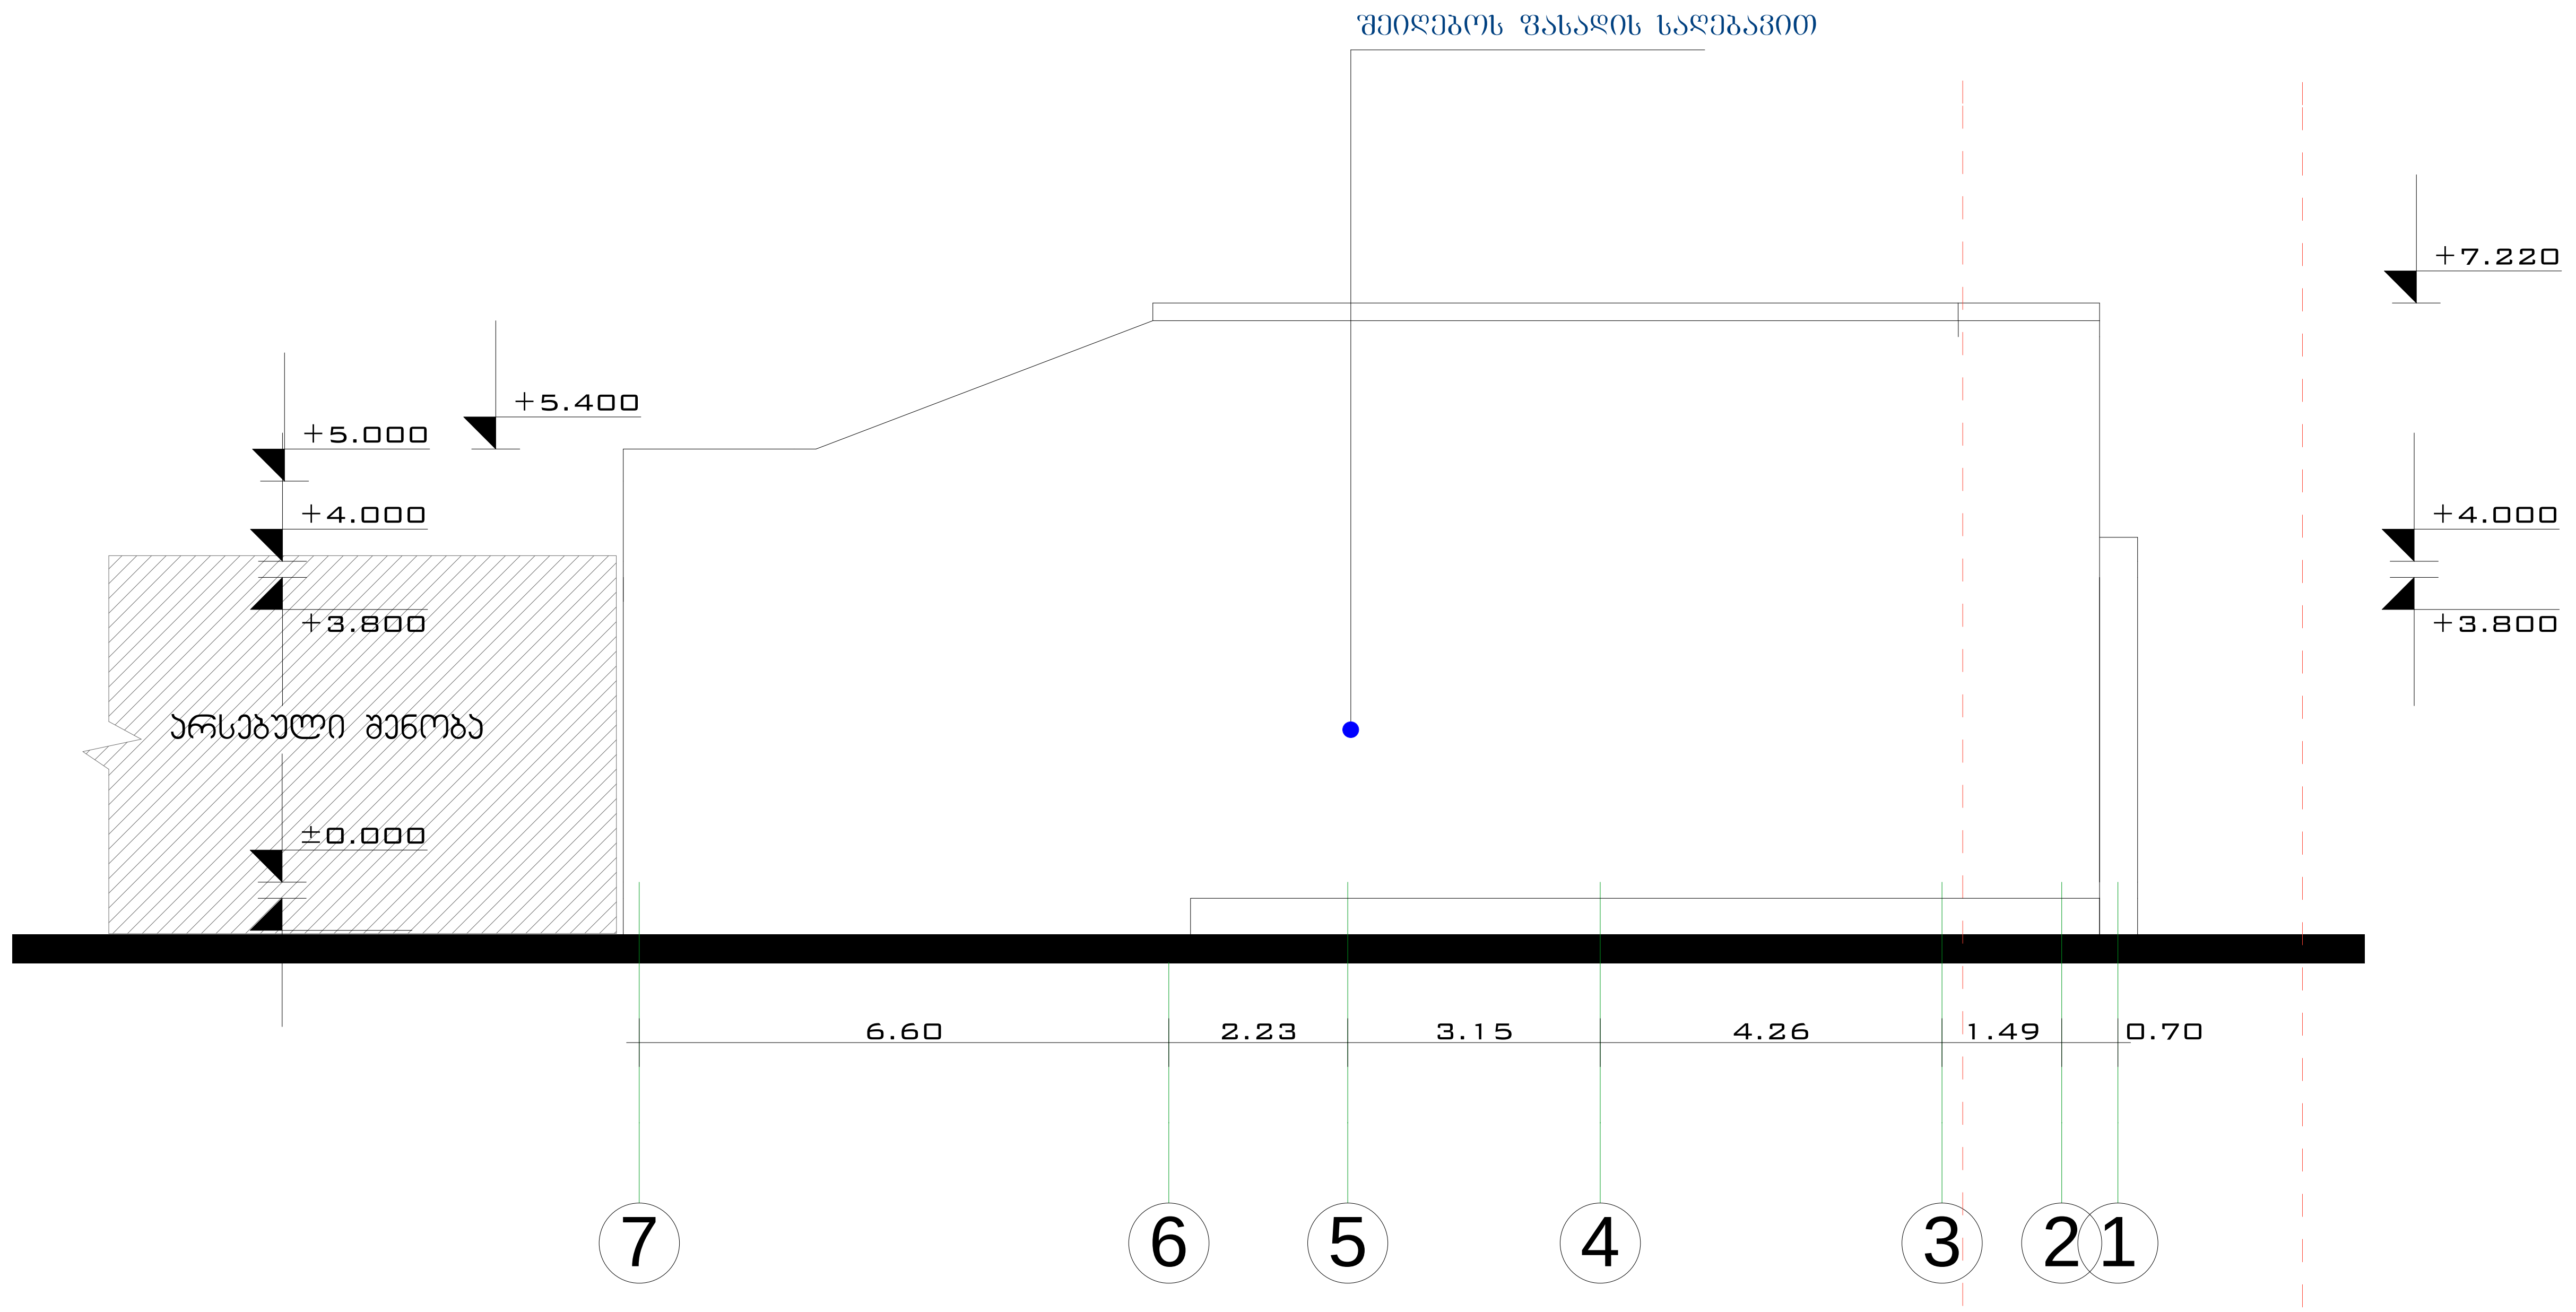

შ.პ.ს. "NDN GROUP"			
თანამდებობა	ხელმოწერა	გვარი	არქიტექტურული ნაწილი
დირექტორი		ნ.კარანაძე	ფასადი 7-1
პრ.მთ.არქიტ		გ.დათიაშვილი	
შემსრულ.			
შეამოწმა			

ფურცელი	
თარიღი	2014
მასშტაბი	1-100

მისამართი:
საქსამხედრო გზაზე ახმეტელის ქუჩისა და ა.გ.ს. ბრეკურს შორის

პროექტის სახელწოდება:
შ.პ.ს. ;ზამზახის: სავაჭრო ობიექტი

შენიშვნები
დამკვეთი: შ.პ.ს. ;ზამზახი:

ფორმატი A-3
თბილისი 2008
დაკვეთა №
ფურცლის სახელი
პირობითი აღნიშვნები

ფასადი ზ-ა - მ. 1 - 100

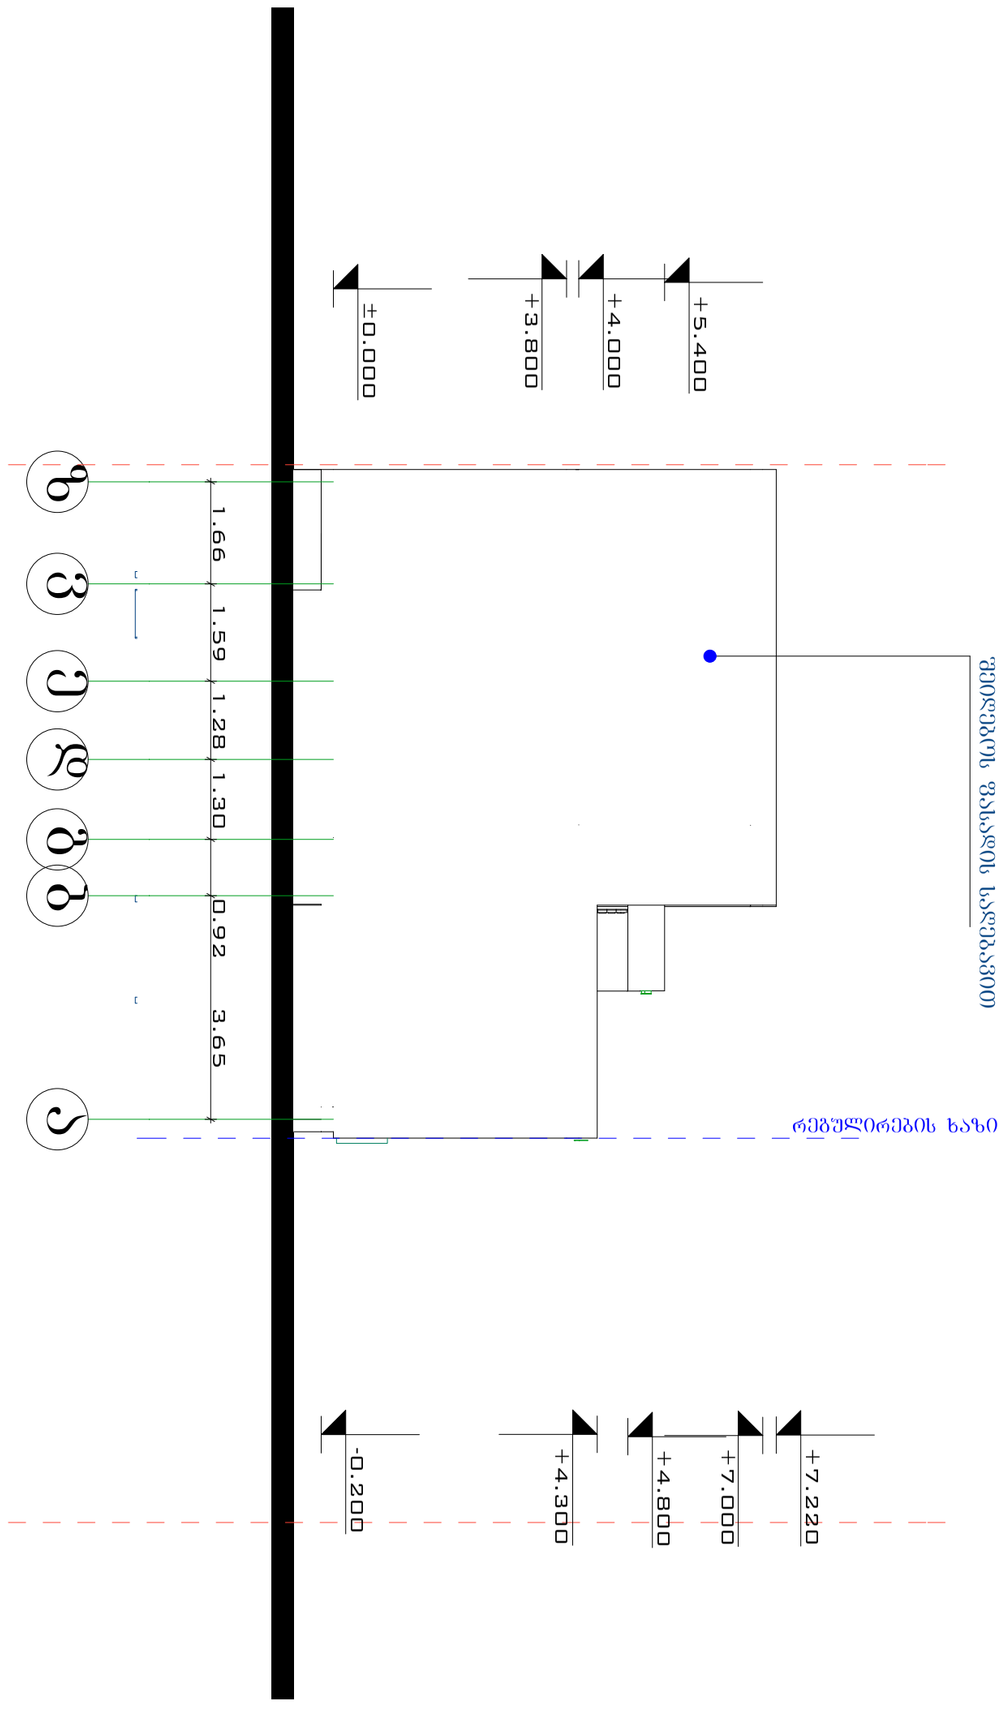

ფორმატი A-3	თარიღის 2008	შურცლის სახელი	შენიშვნები	მისამართი: საძსამხედრო გზაზე ახმეტელის ქუჩისა და ა.მ.ს. ბრეკოს შორის	შ.პ.ს. "NDN GROUP"			
	დამკვეთა №		დამკვეთი: შ.პ.ს. ზამბახი:		თანამდებობა	ხელმოწერა	გვარი	არქიტექტურული ნაწილი
პირობითი აღნიშვნები				პროექტის სახელწოდება: შ.პ.ს. ზამბახის: სავაჭრო ობიექტი	დირექტორი		ნ.კარანაძე	ფასადი ზ-ა
					პრ.მთ.არქიტ		გ.დათეშაშვილი	
					შესრულა			
					შეამოწმა			

შურცელი	
თარიღი	2014
მასშტაბი	1:100