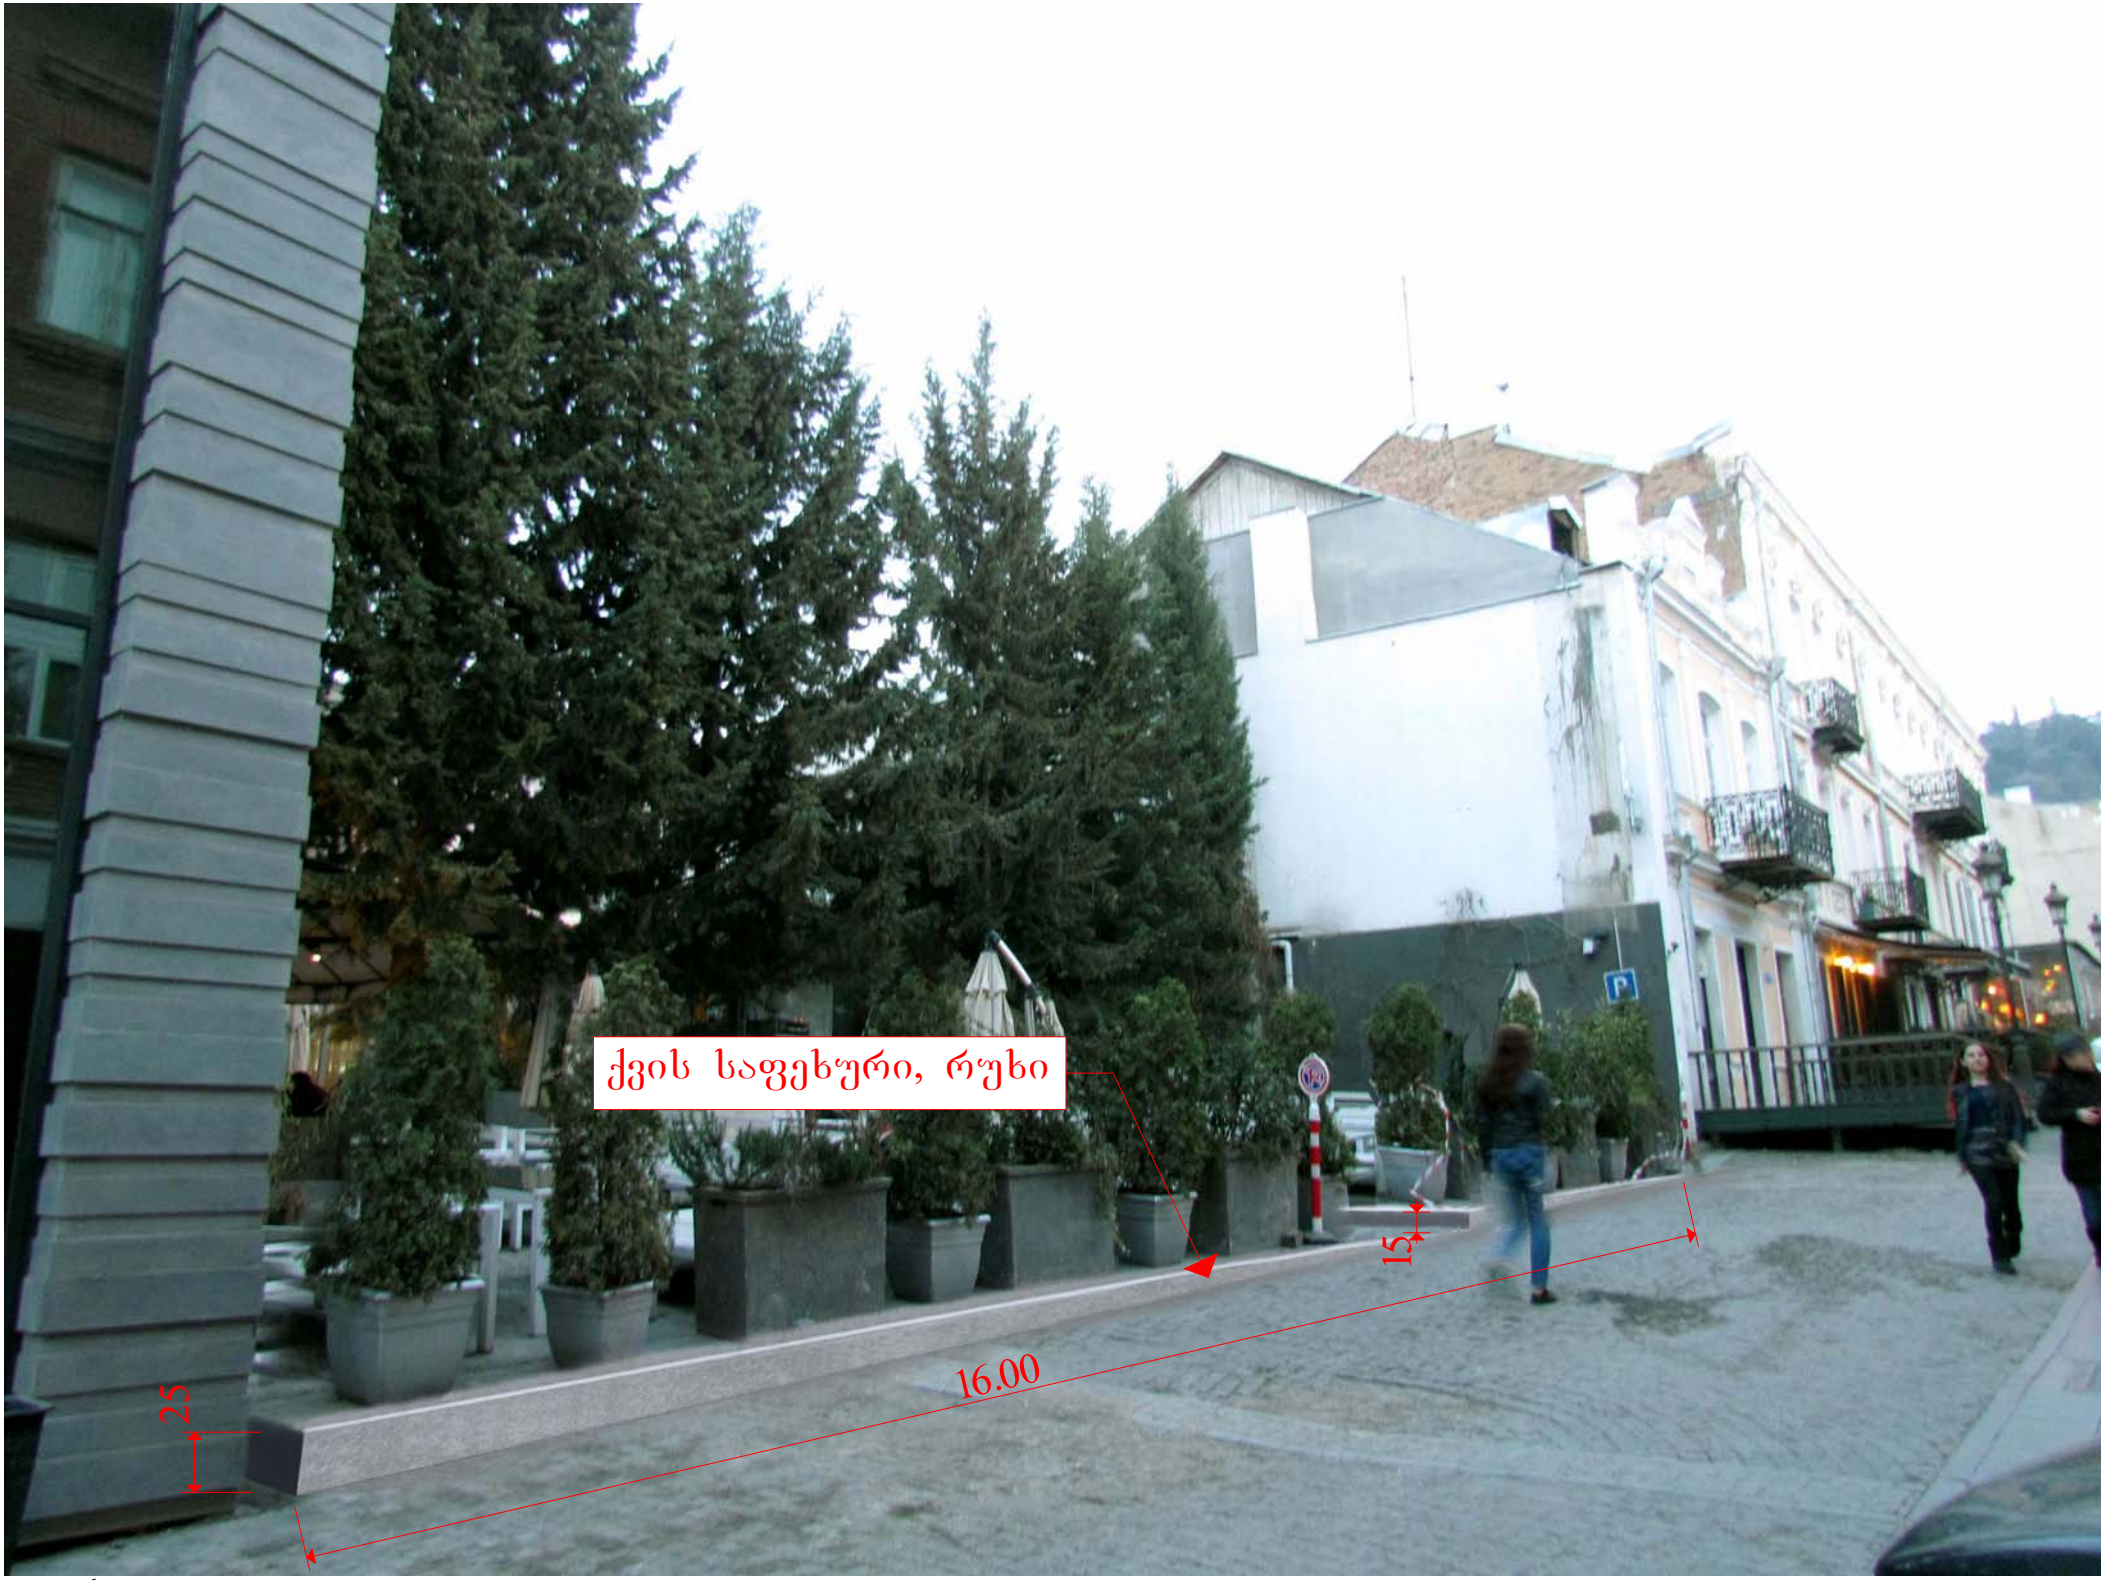

ქვის საფეხური, რუხი
15
16.00
25