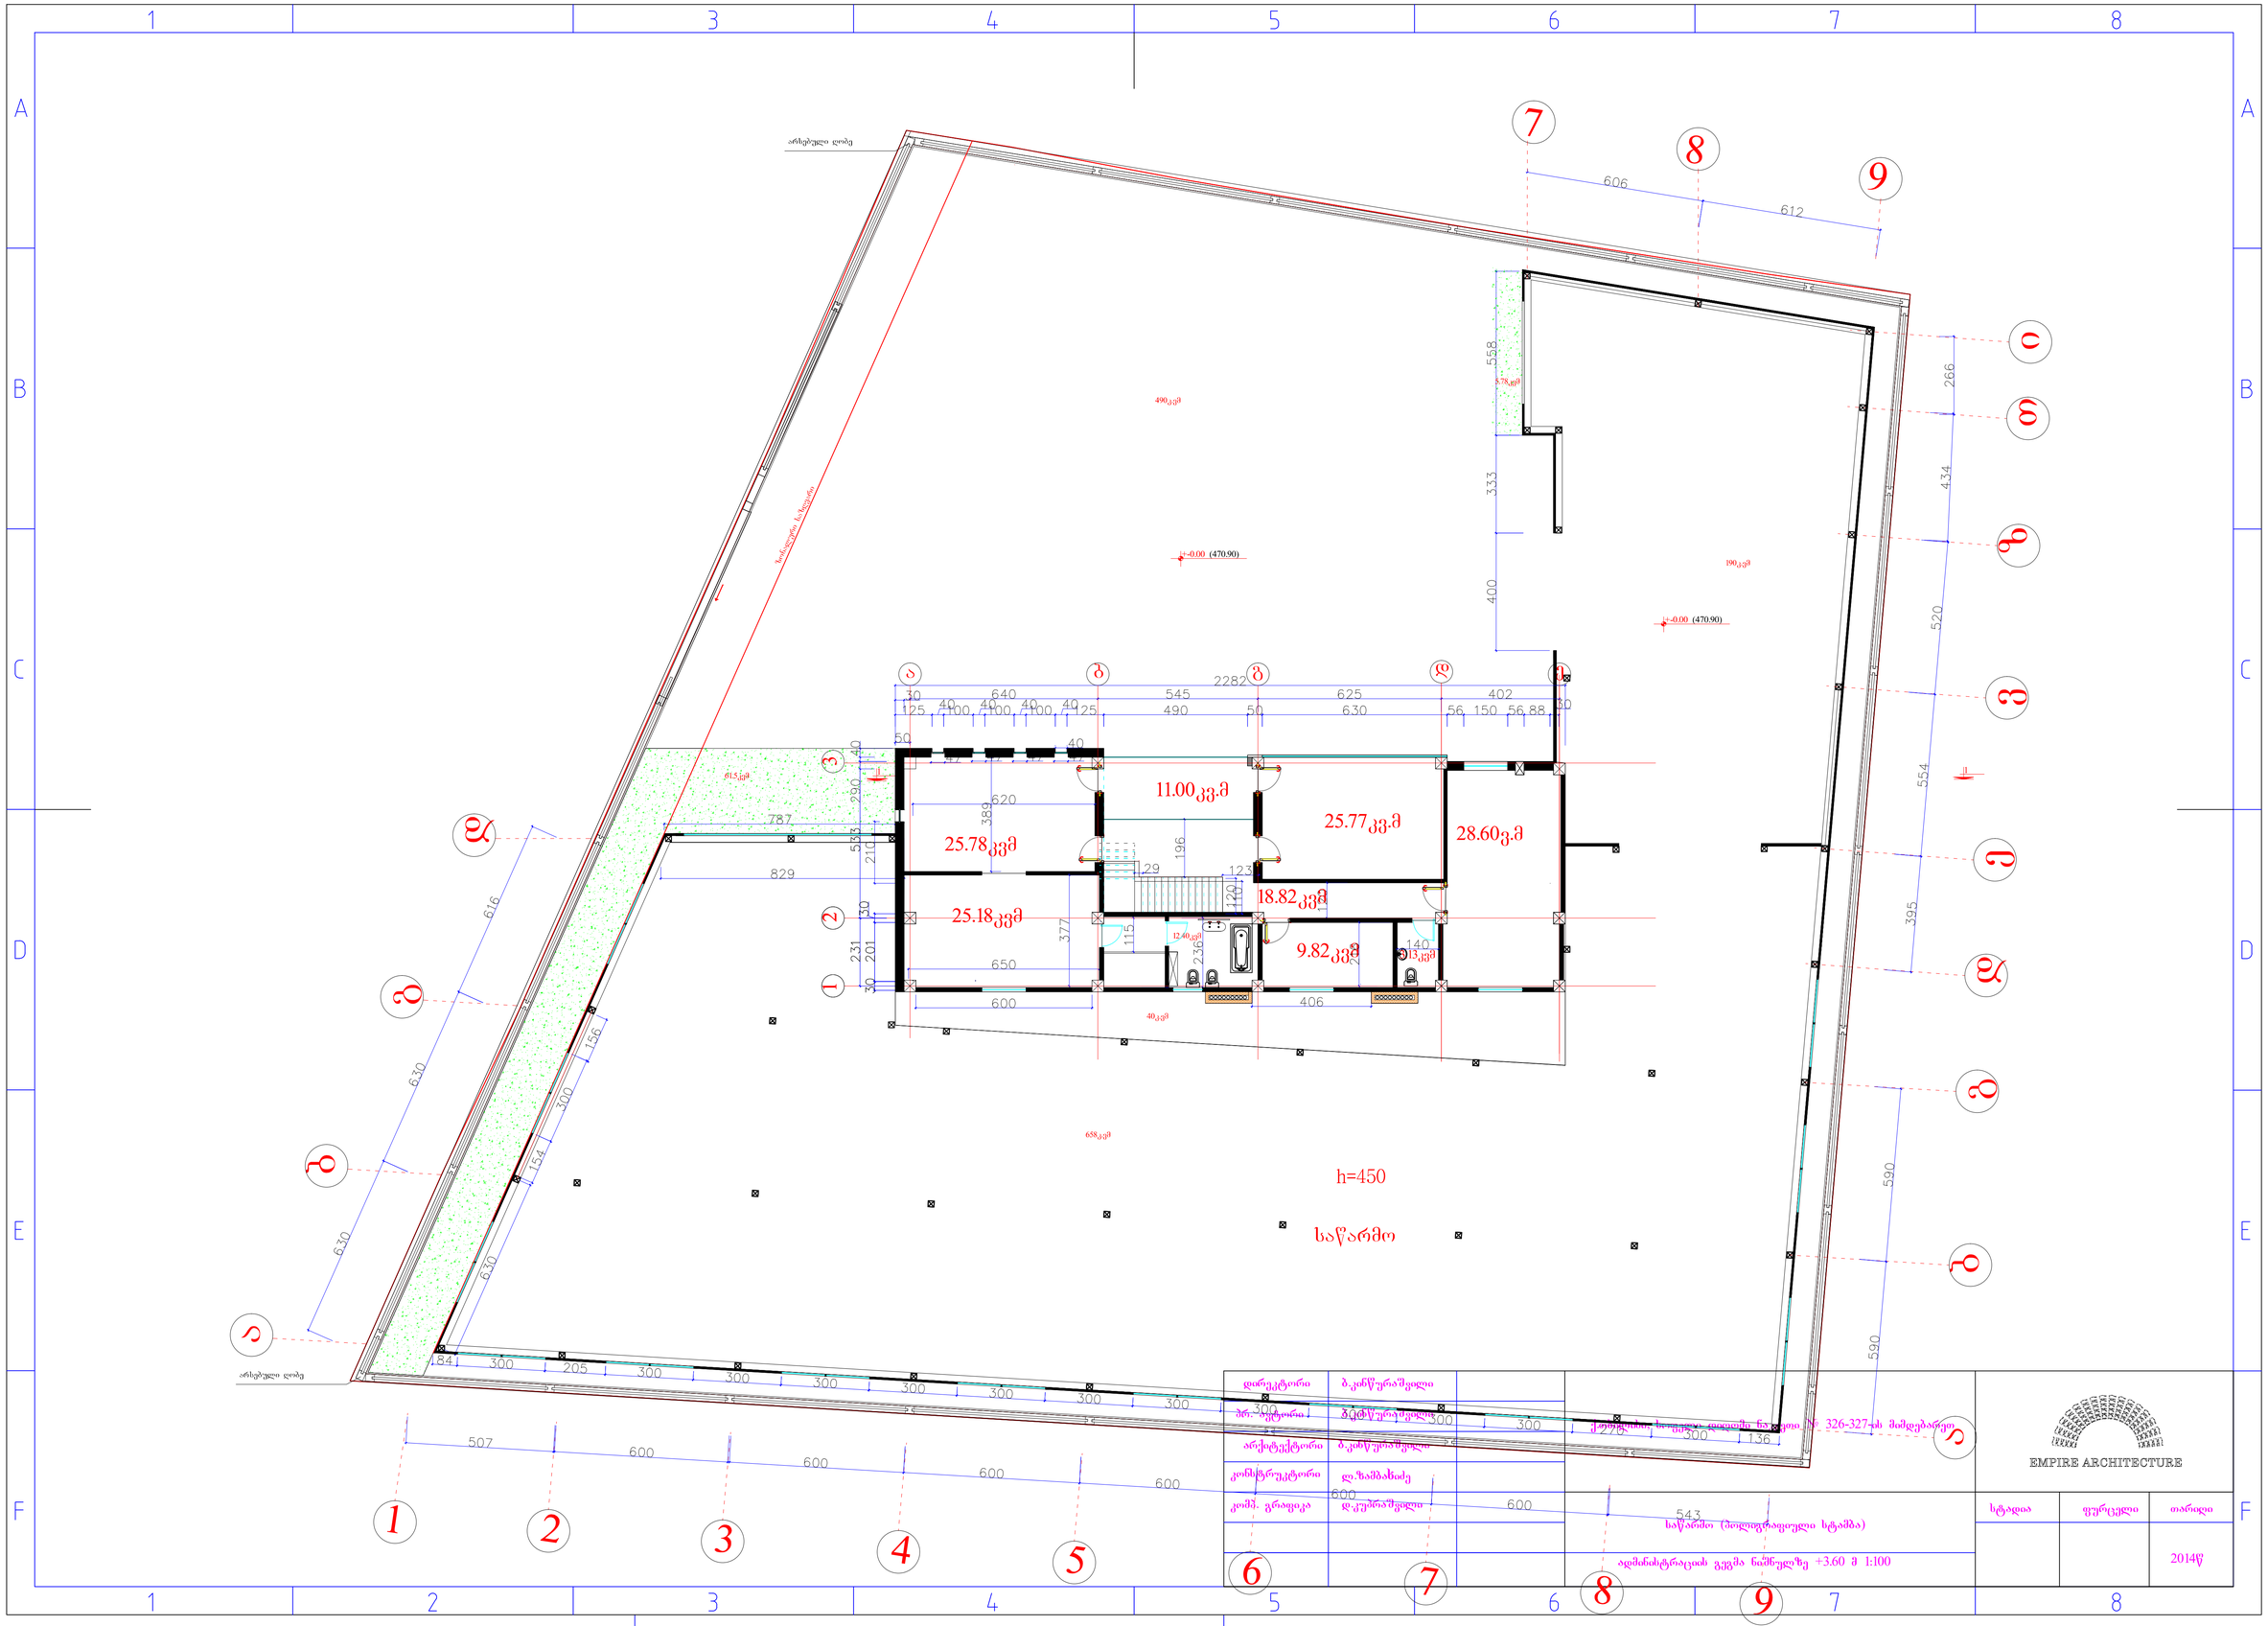

11.00კვ.მ
25.77კვ.მ
28.60ვ.მ
25.78კვმ
18.82კვმ
25.18კვმ
9.82კვმ
h=450
საწარმო
EMPIRE ARCHITECTURE

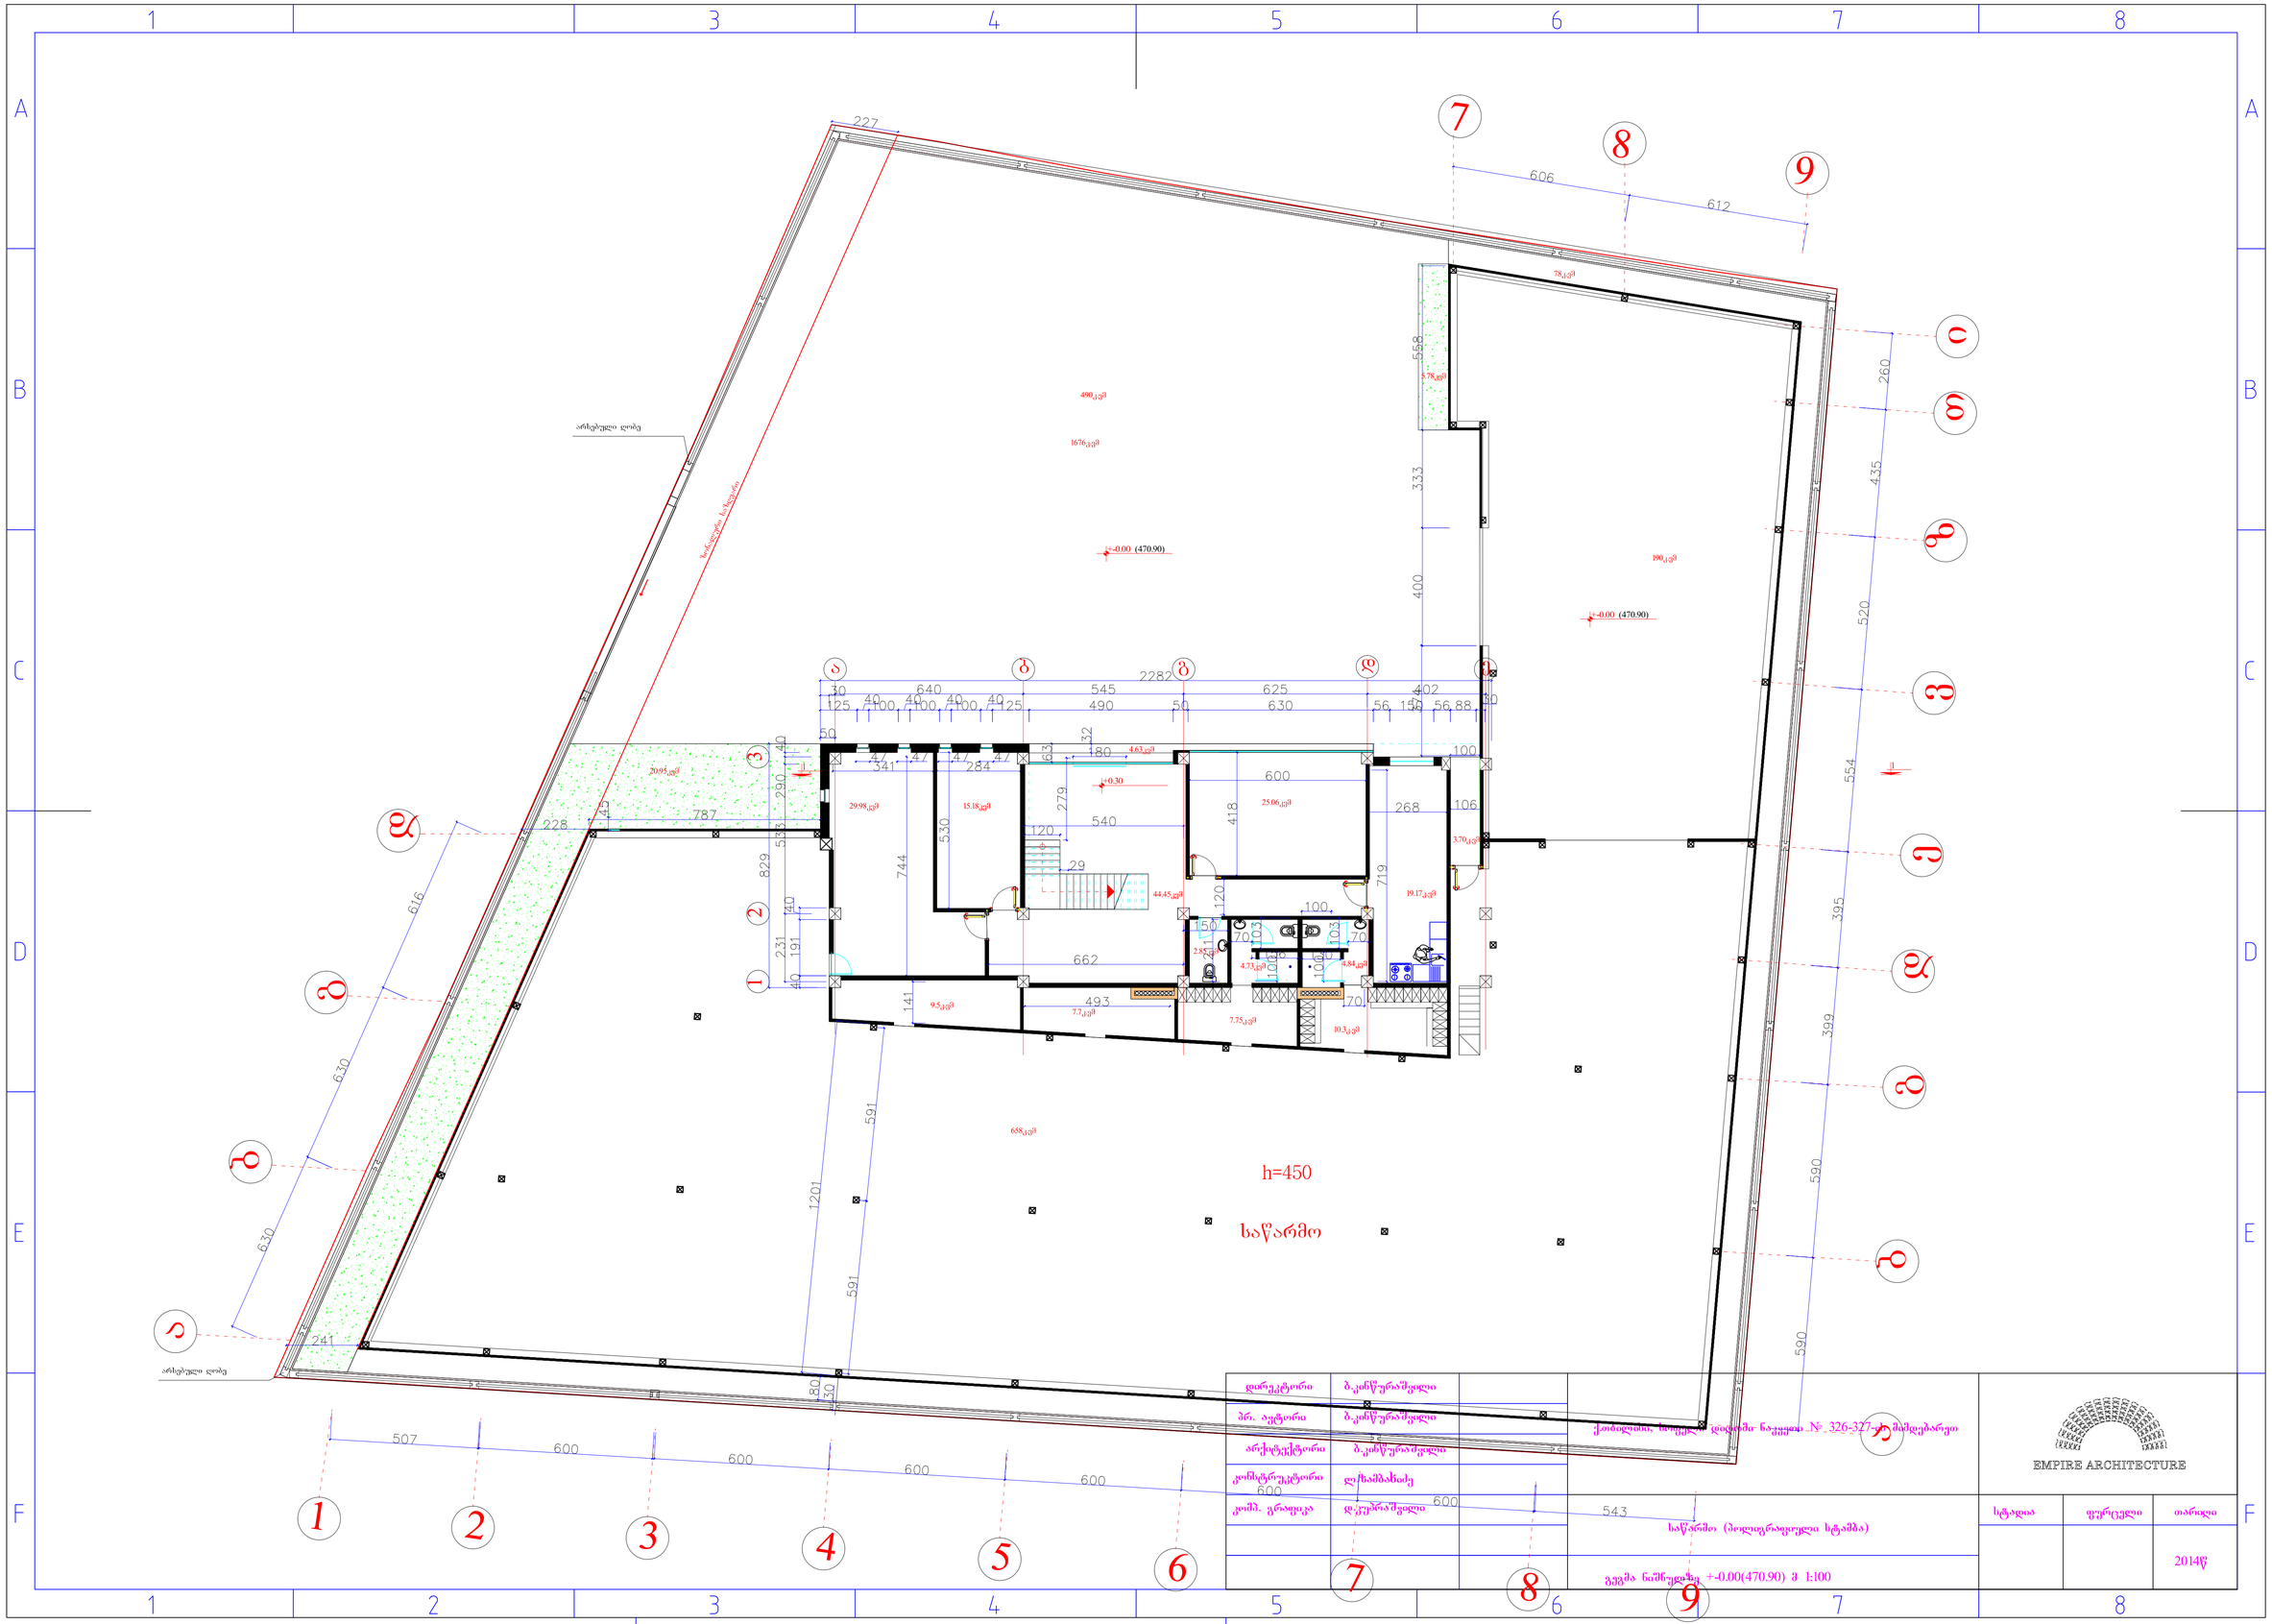
h=450
საწარმო
EMPIRE ARCHITECTURE
დირექტორი
ბ.კინწურაშვილი
პრ. ავტორი
ბ.კინწურაშვილი
არქიტექტორი
ბ.კინწურაშვილი
კონსტრუქტორი
ლ.ხამბახიძე
კომპ. გრაფიკა
დ.კუპრაშვილი
საწარმო (პოლიგრაფიული სტამბა)
გეგმა ნიშნულზე +-0.00(470.90) მ 1:100
სტადია
ფურცელი
თარიღი
2014წ

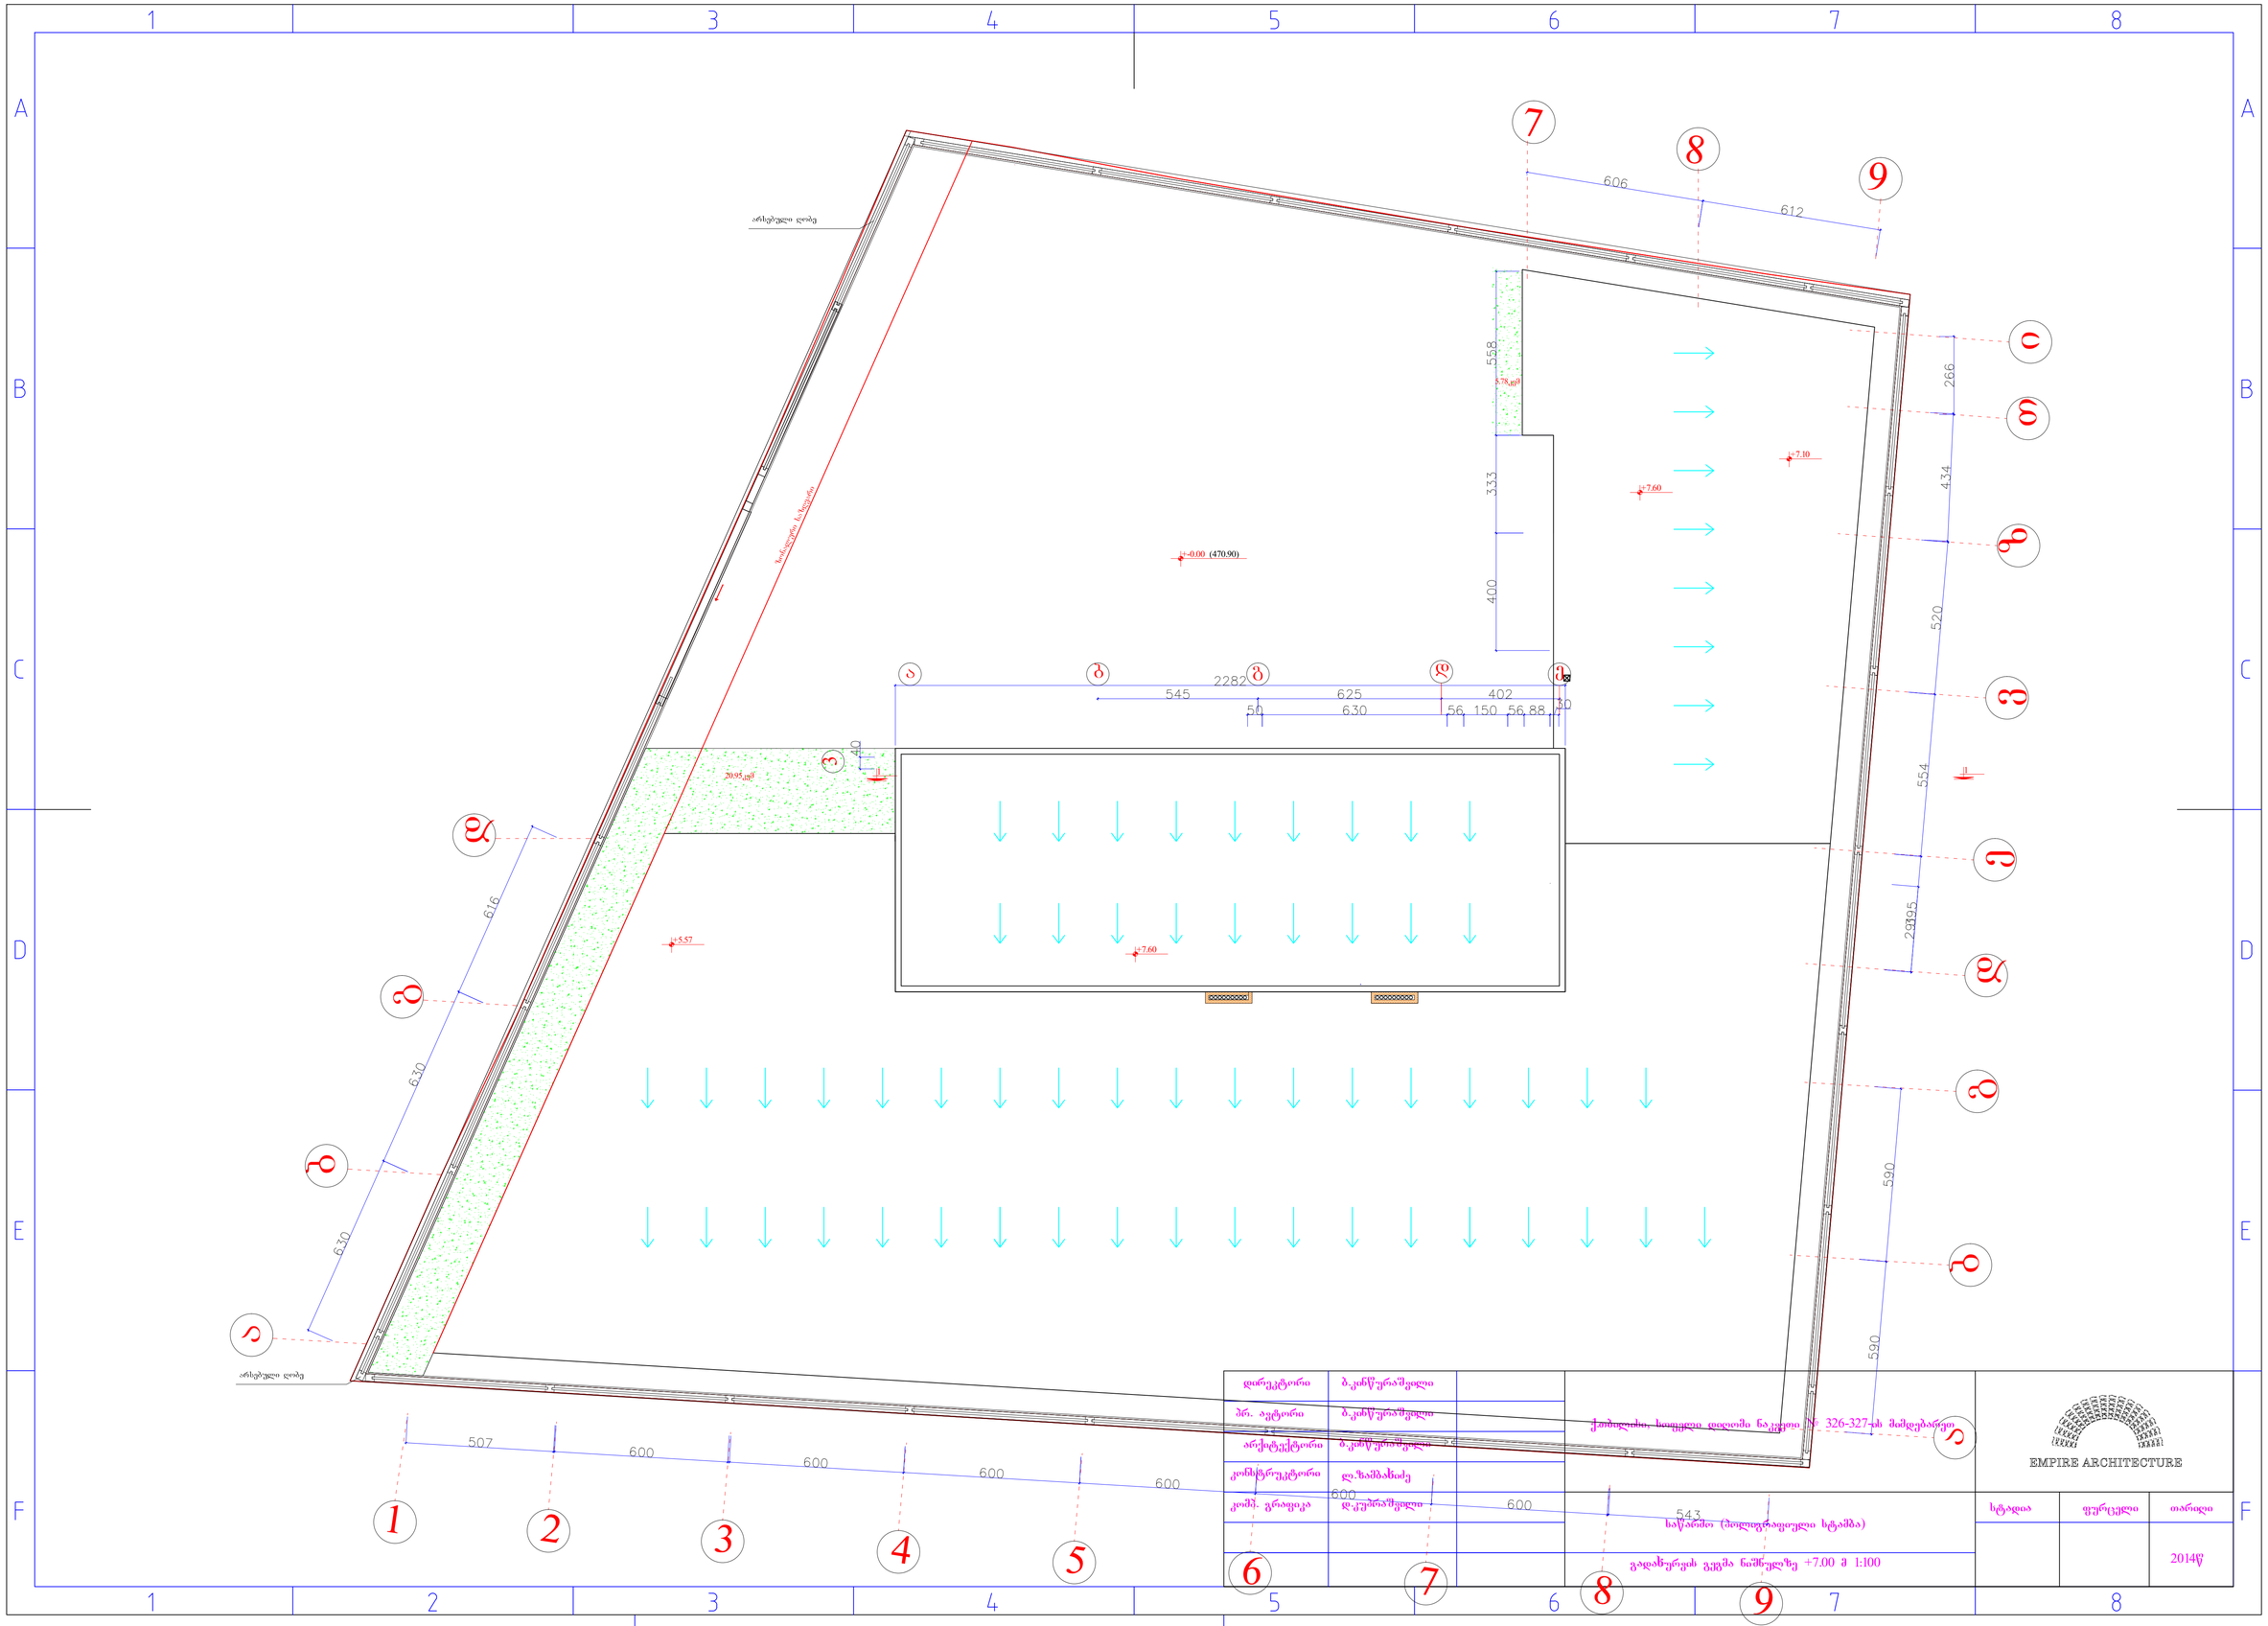

დირეკტორი	ბ.კინწურაშვილი		
პრ. ავტორი	ბ.კინწურაშვილი		
არქიტექტორი	ბ.კინწურაშვილი		
კონსტრუკტორი	ლ.ზამბახიძე		
კომპ. გრაფიკა	დ.კუპრაშვილი		

ქ.თბილისი, სოფელი დიღომი ნაკვეთი № 326-327-ის მიმდებარეთ

საწარმო (პოლიგრაფიული სტამბა)

გადახურვის გეგმა ნიშნულზე +7.00 მ 1:100

EMPIRE ARCHITECTURE

სტადია	ფურცელი	თარიღი
		2014წ