


სარდაფის გეგმა მ. 1:100

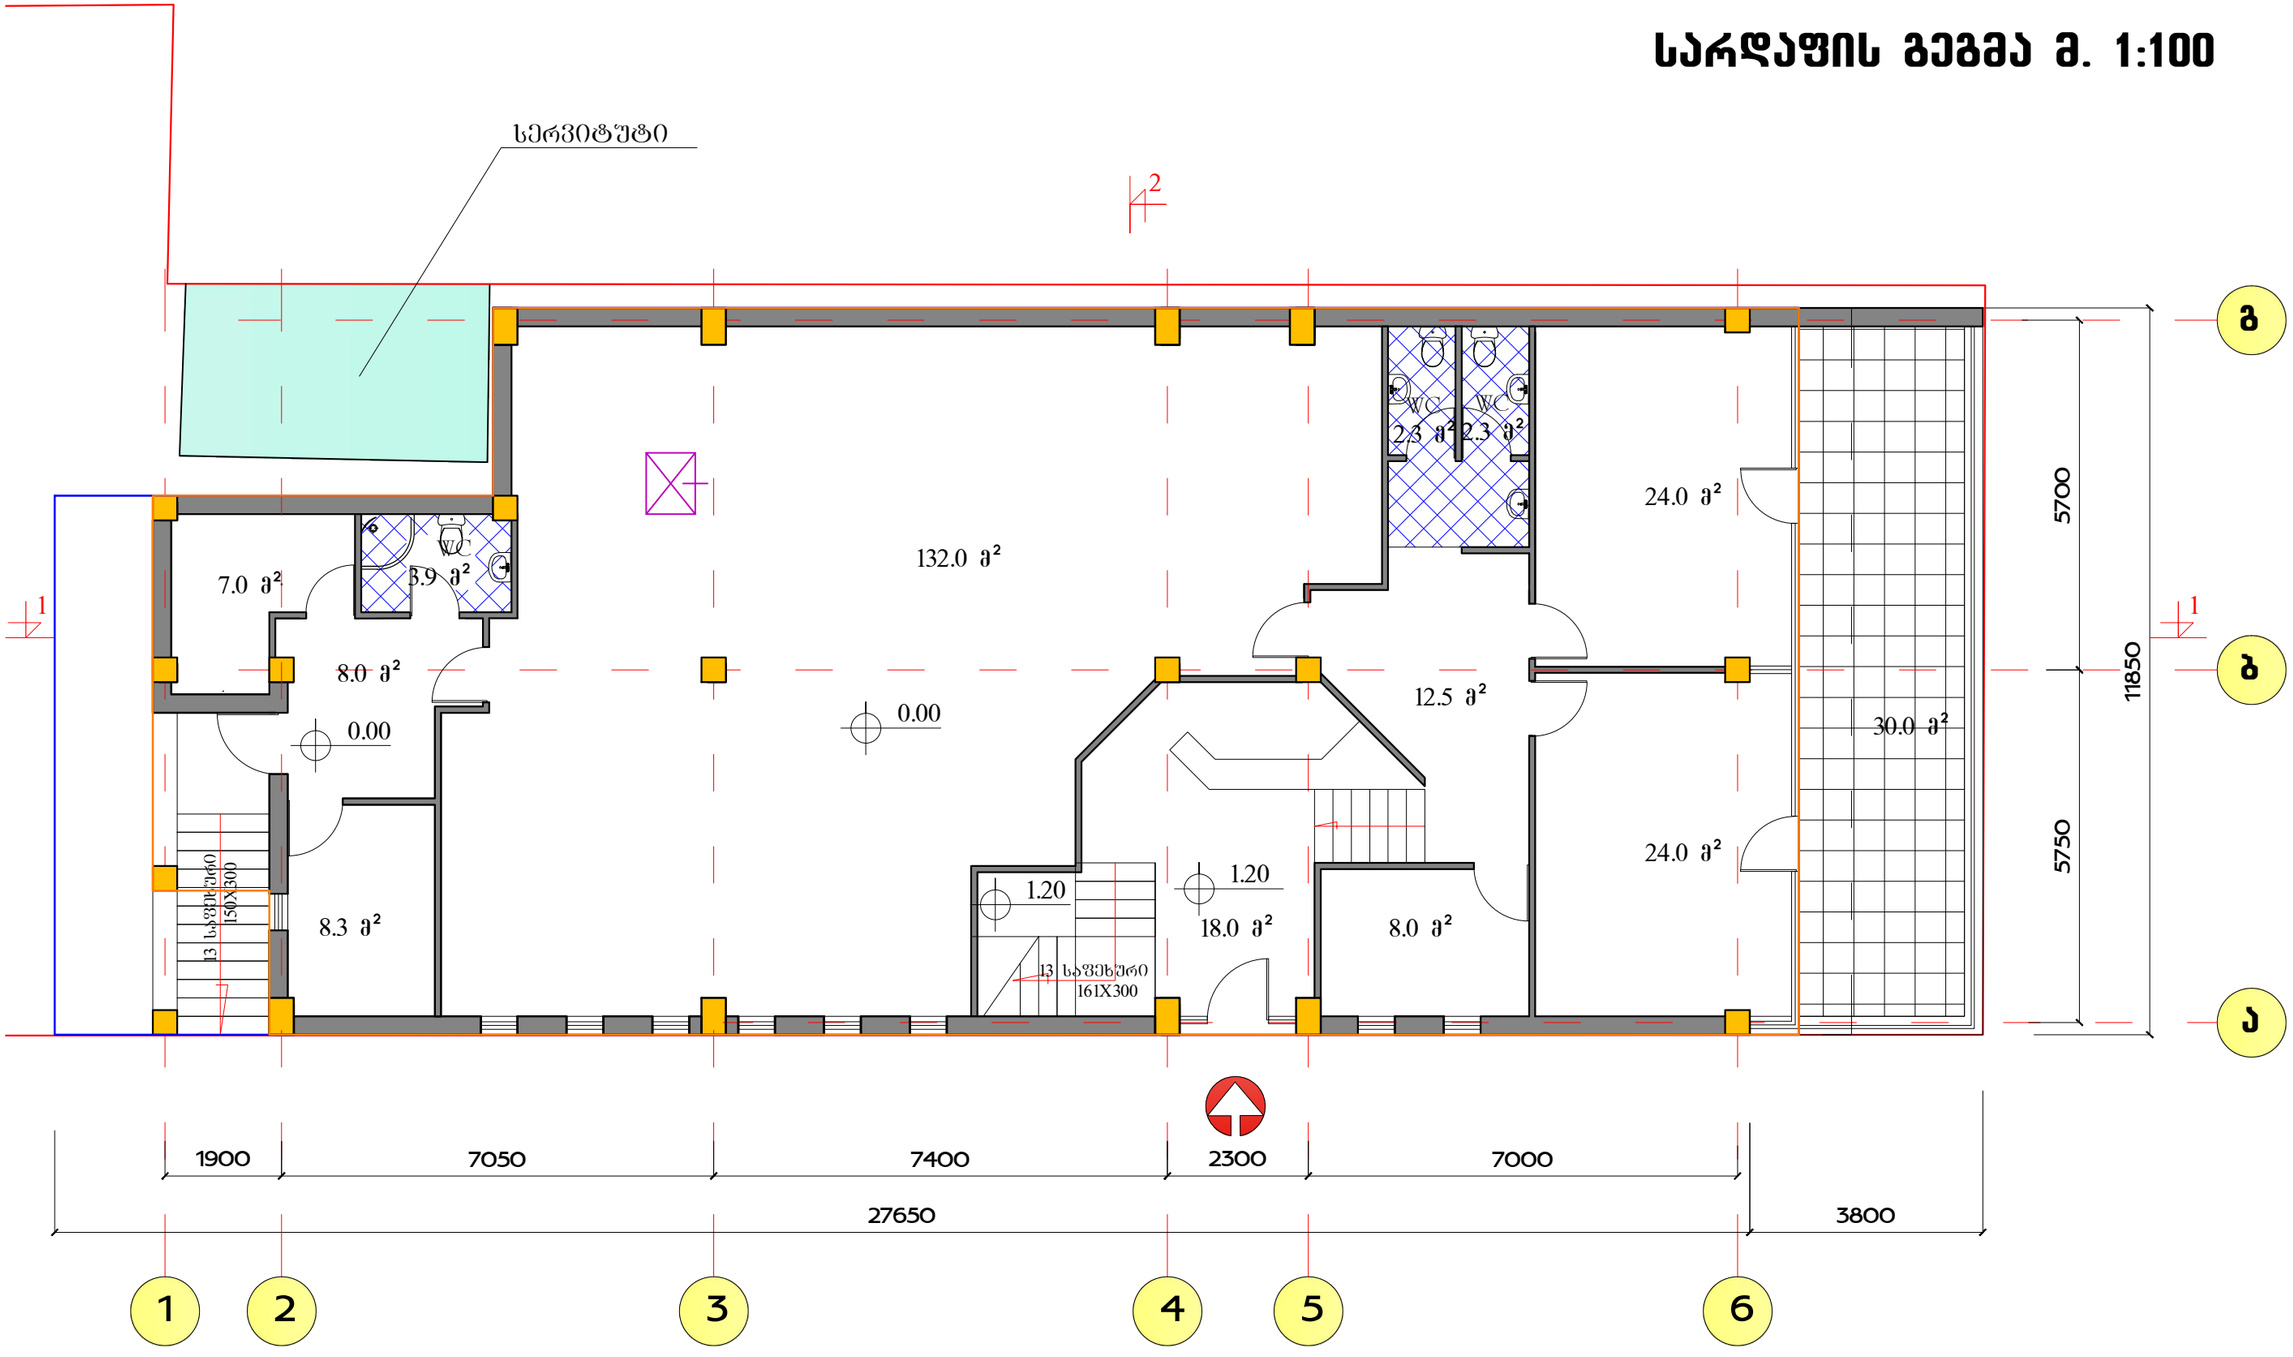

თანამდებობა	გვარი	ხელმოწერა	ლუდის ბარი ალ. ყაზბეგის გამზირი 27				
ხელმძღვანელი	ზ. ლოლაშვილი						
არ. მთ. არქ.	მ. ზვიადაძე		არქიტექტურული ნაწილი				
არ. მთ. ინჟ.	თ. მშველიძე		სარდაფის გეგმა მ. 1:100				
შესრულა	მ. სირაძე		სტადია	ფურც.	ფურც-ბი	დაკვ. №	ინდ. მეწარმე ზურაბ ლოლაშვილი
			მ				

სარდაფის გეგმა მ. 1:100

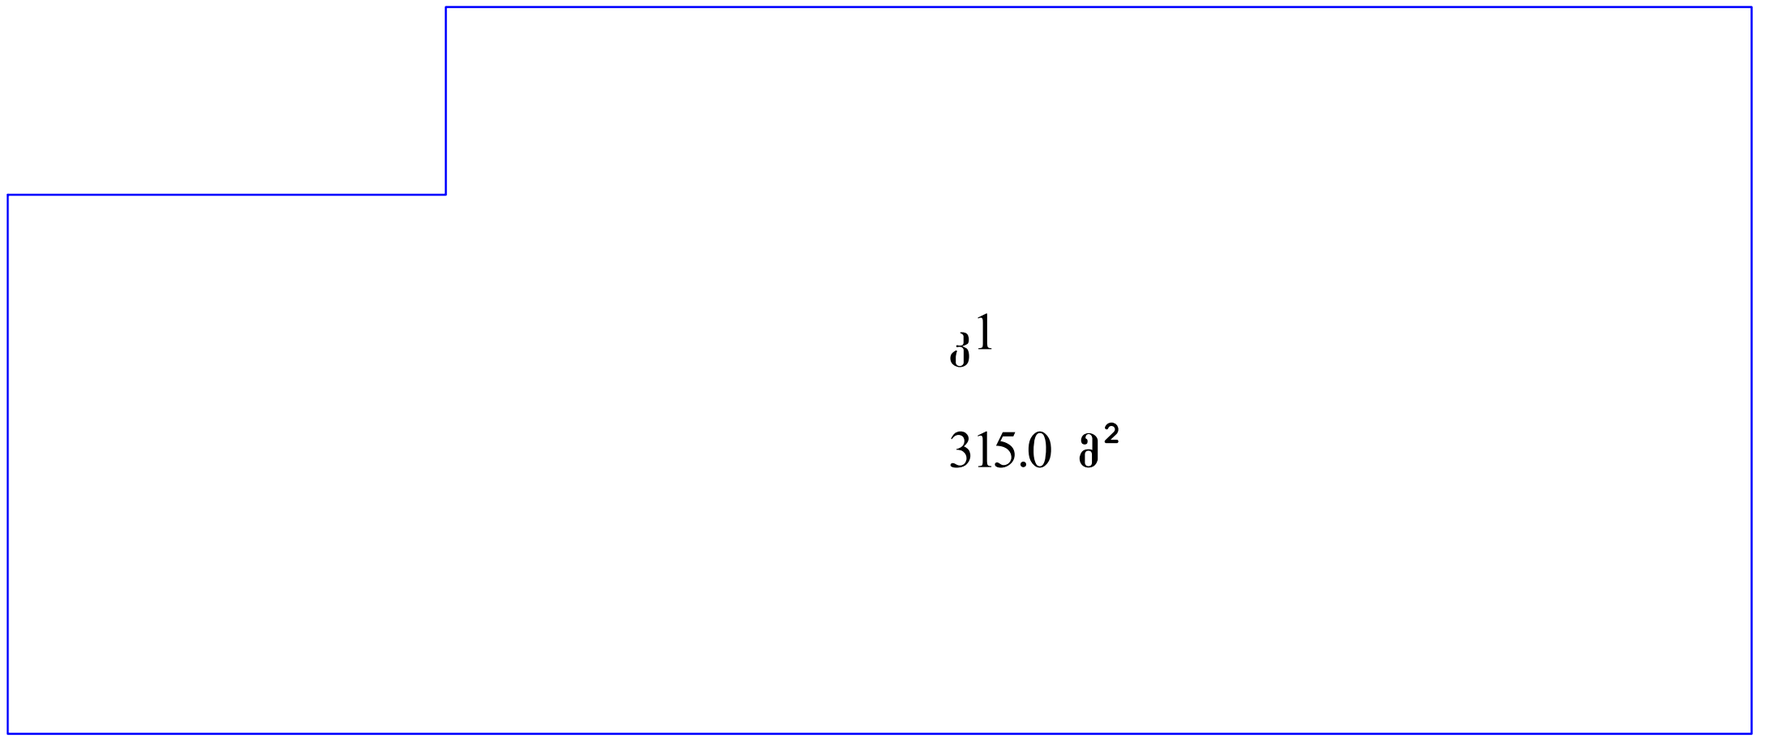

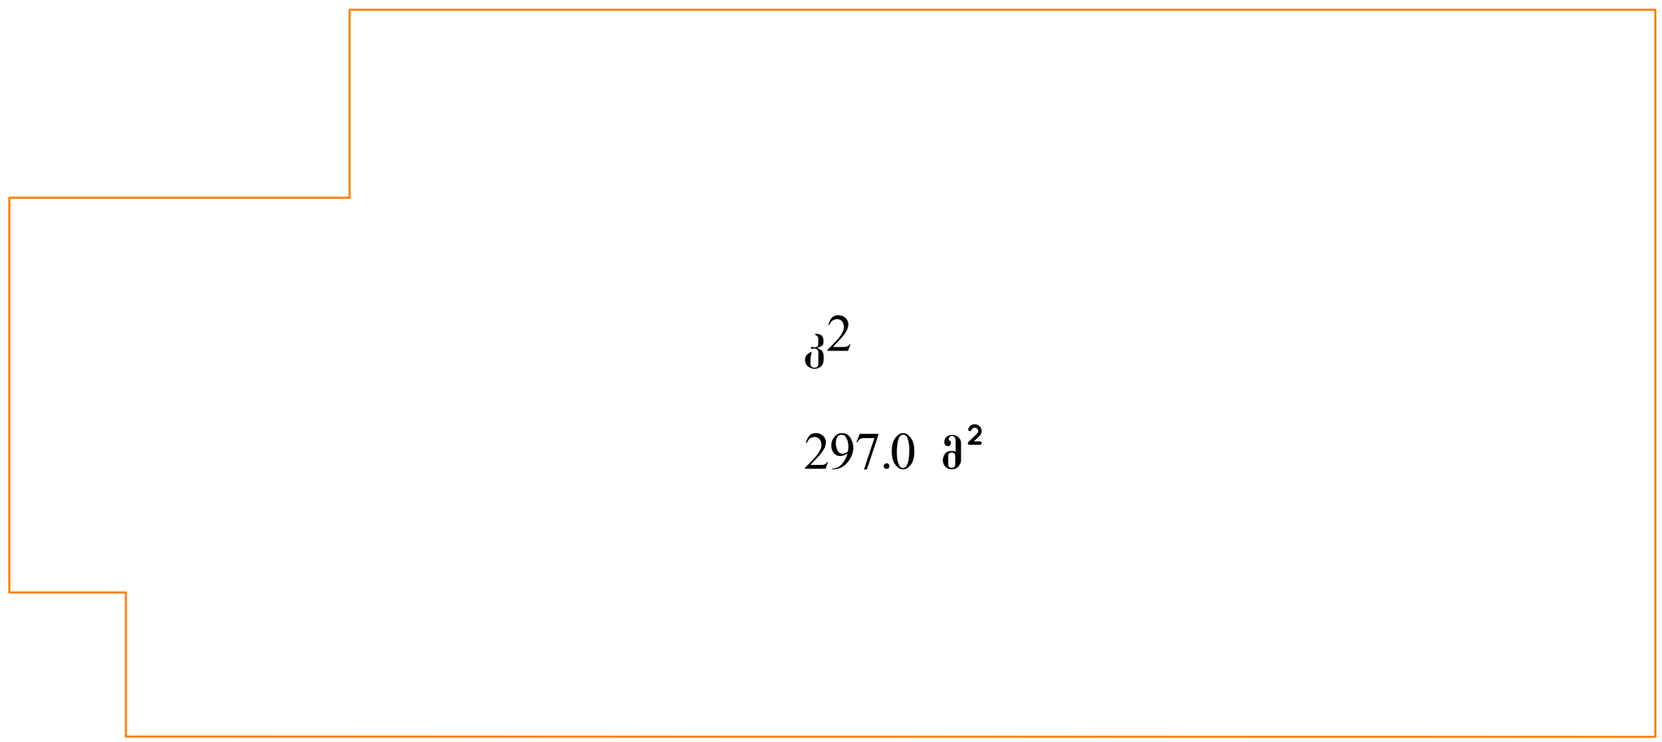

I სართულის გეგმა მ. 1:100

სერვიტუტი

10.0 მ²

132.0 მ²

WC
12.5 მ²

WC
8.1 მ²

10.0 მ²

84.0 მ²

3.30

21 საფეხური
167X300

1.20

13 საფეხური
161X300

6 საფეხური
170X300

5700

5750

11850

1900 | 7050 | 7400 | 2300 | 7000

27650

3800

1 | 2 | 3 | 4 | 5 | 6

ა | ბ | გ

1 | 2


კ²

231.0 მ²


თანამდებობა	გვარი	ხელმოწერა	ლუდის ბარი ალ. ყაზბეგის გამზირი 27			
ხელმძღვანელი	ზ. ლოლაშვილი					
პრ. მთ. არქ.	მ. ზვიადაძე		არქიტექტურული ნაწილი			
პრ. მთ. ინჟ.	თ. მშველიძე		I სართულის გეგმა მ. 1:100			
შეასრულა	მ. სირაძე		სტადია	ფურც.	ფურც-ბი	დაკვ. №
			მ			

ინდ. მეწარმე
ზურაბ ლოლაშვილი

I სართულის გეგმა მ. 1:100

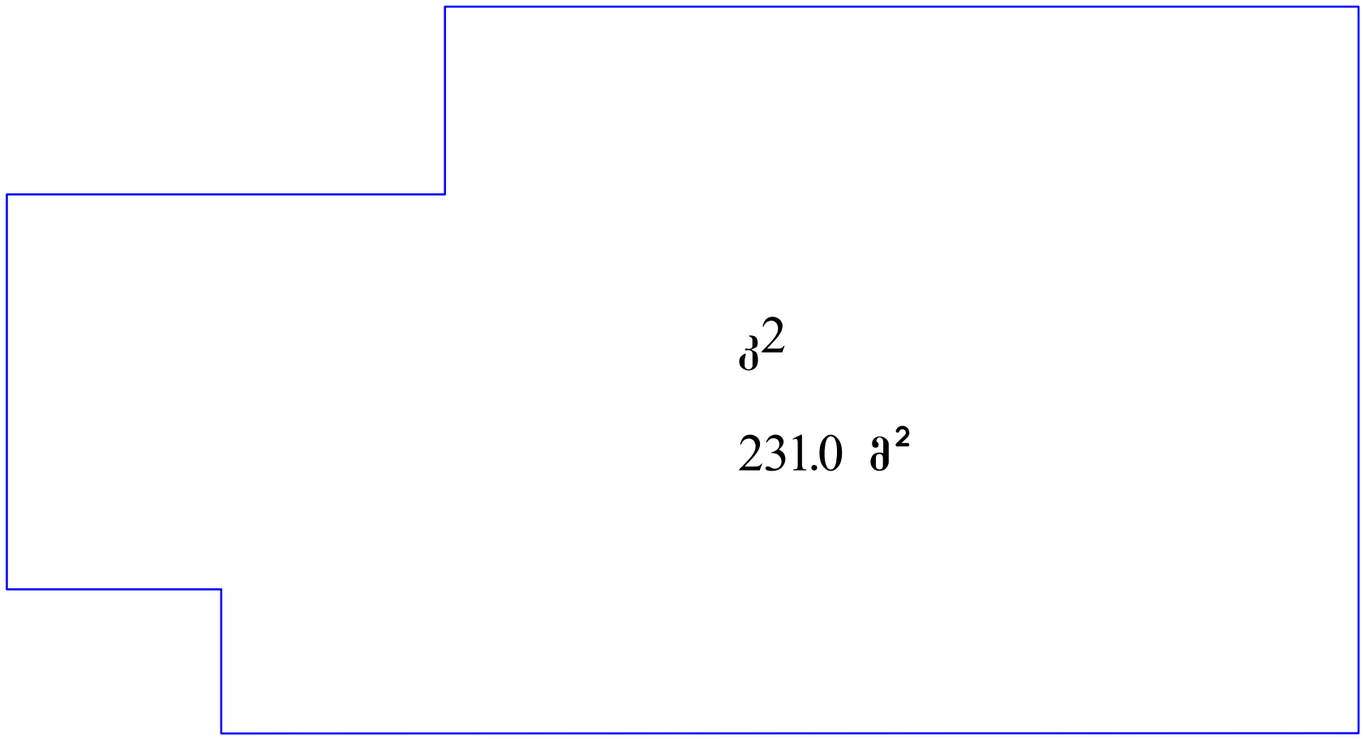

II სართულის გეგმა მ. 1:100

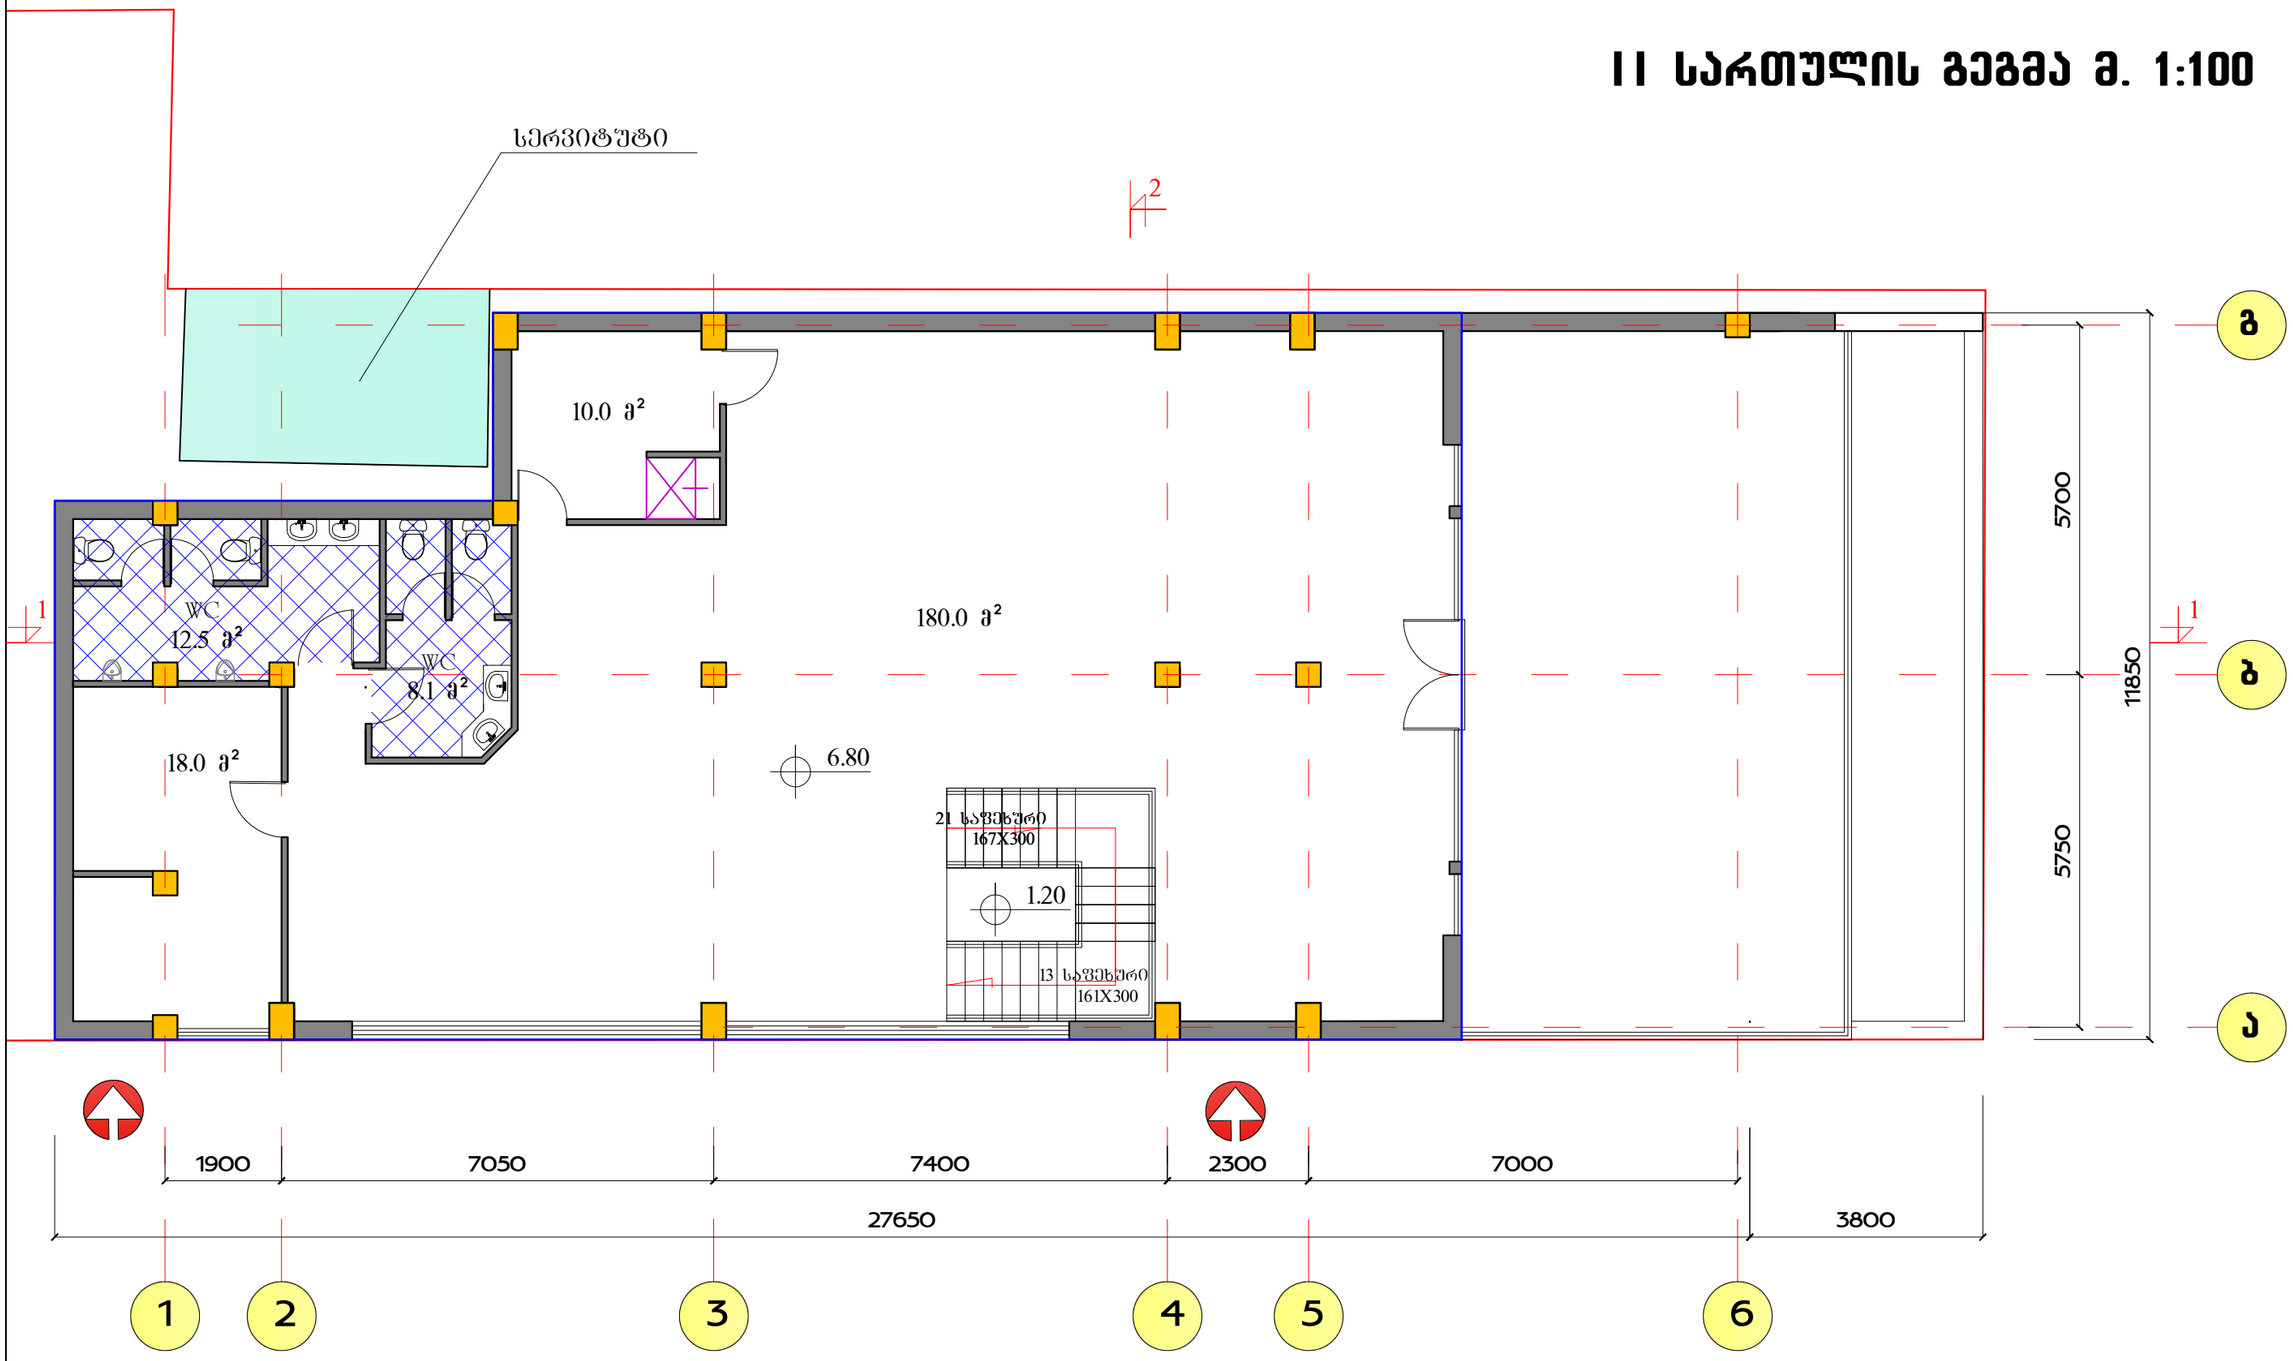


კ²

253.0 მ²


თანამდებობა	გვარი	ხელმოწერა	ლუდის ბარი ალ. ქაზბეგის გამზირი 27				
ხელმძღვანელი	ზ. ლოლაშვილი						
პრ. მთ. არქ.	მ. ხვიადაძე		არქიტექტურული ნაწილი				
არ. მთ. ინჟ.	თ. მშველიძე		I სართულის გეგმა მ. 1:100				
შესრულა	მ. სირაძე		სტადია	ფურც.	ფურც-ბი	დაკვ. №	
			მ				

ინდ. მეწარმე
ზურაბ ლოლაშვილი

II სართულის გეგმა მ. 1:100

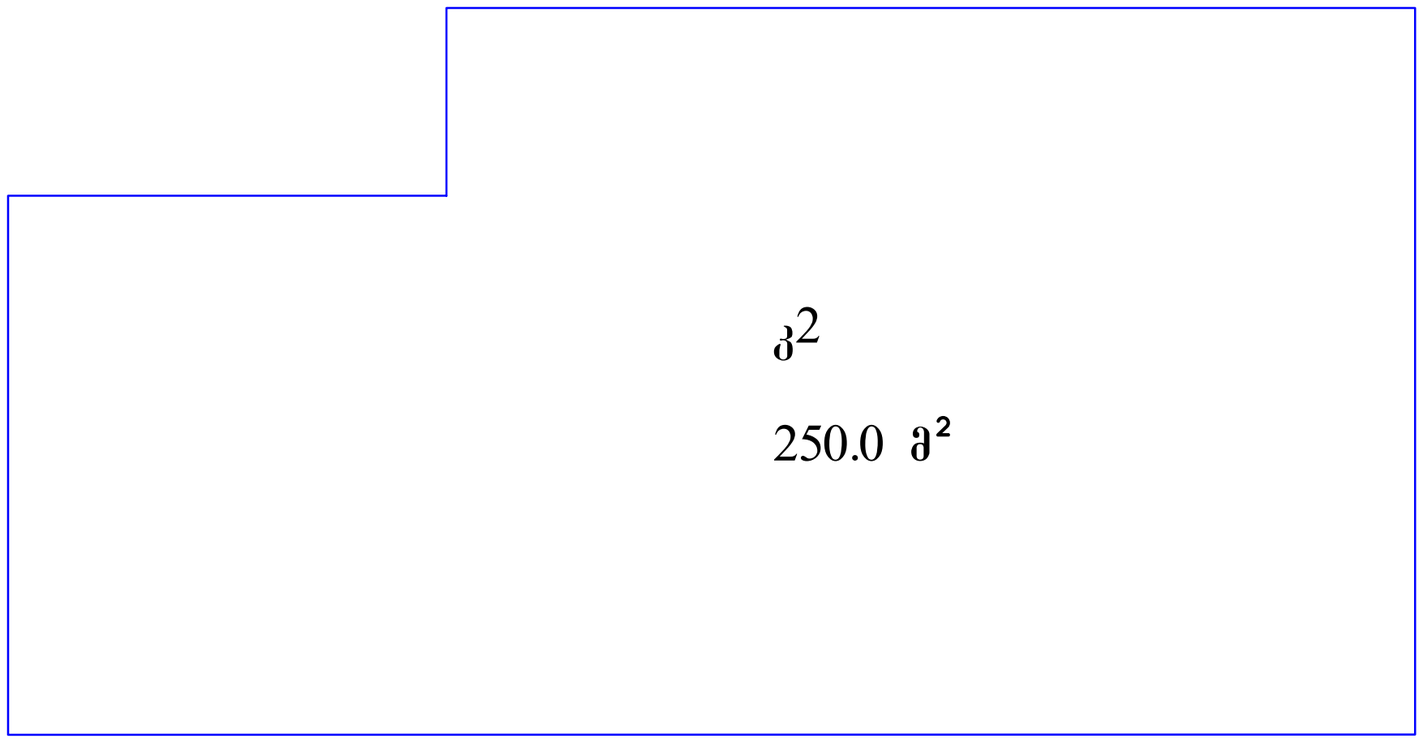

სახურავის გეგმა მ. 1:100

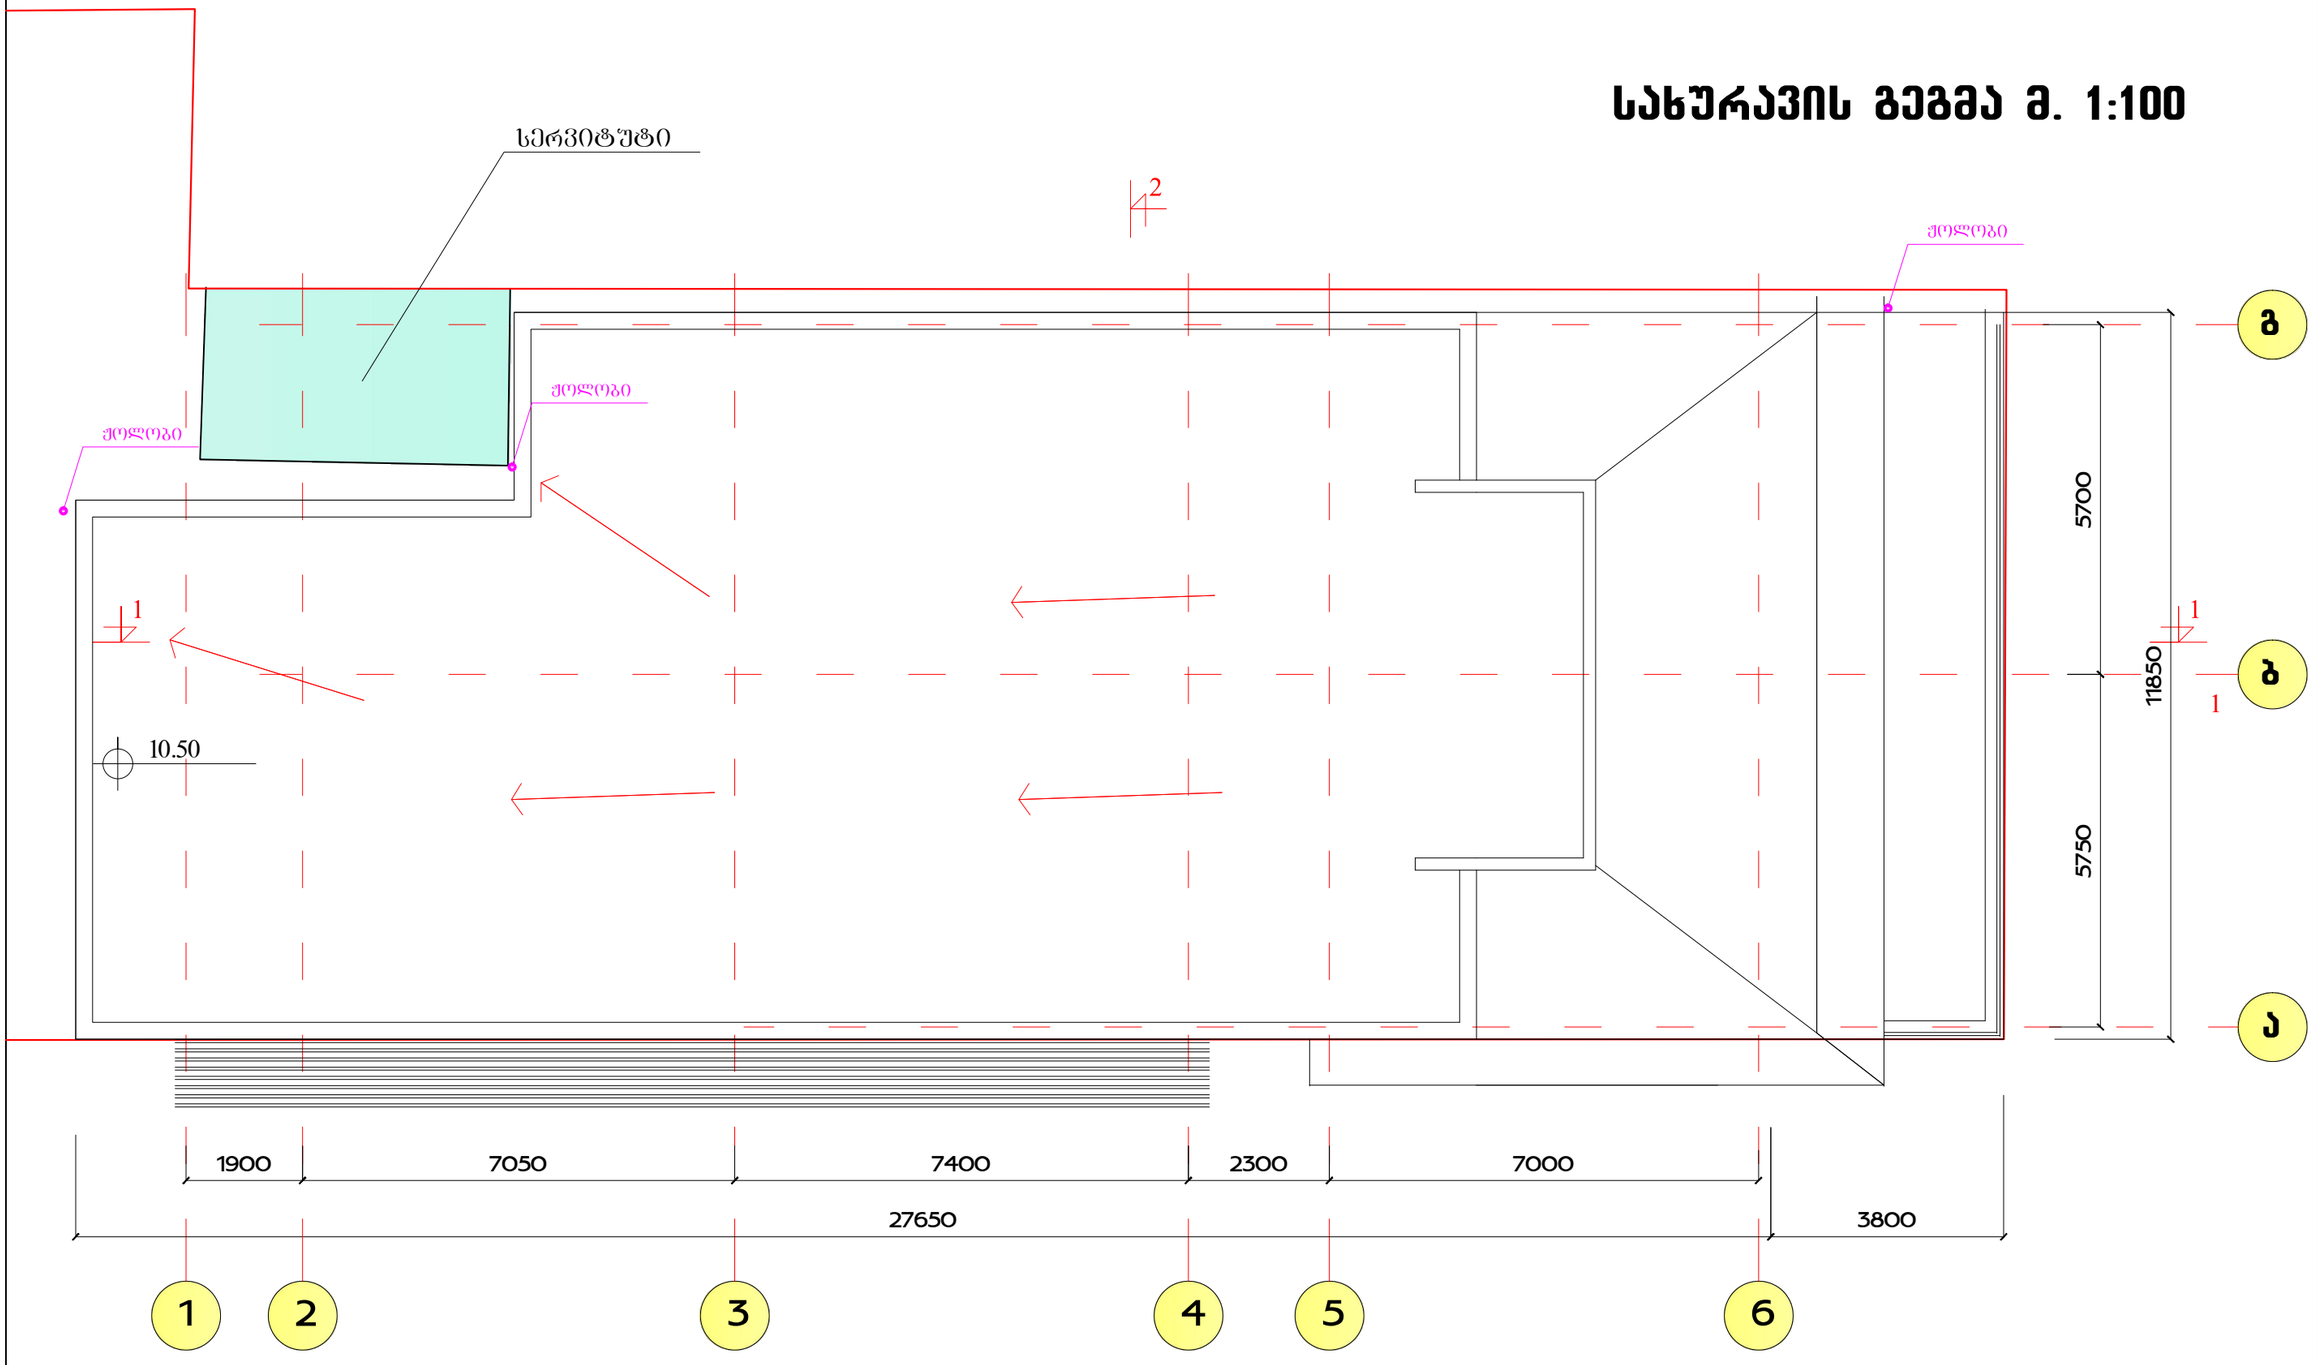

თანამდებობა	გვარი	ხელმოწერა	ლუდის ბარი ალ. ყაზბეგის გამზირი 27				
ხელმძღვანელი	ზ. ლოლაშვილი						
არ. მთ. არქ.	მ. ზვიადაძე		არქიტექტურული ნაწილი				
არ. მთ. ინჟ.	თ. მშველიძე		სახურავის გეგმა მ. 1:100				
შესრულა	მ. სირაძე		სტადია	ფურც.	ფურც-ბი	დაკვ. №	ინდ. მეწარმე ზურაბ ლოლაშვილი
			მ				