ჭრილი 1-1 მ. 1:250

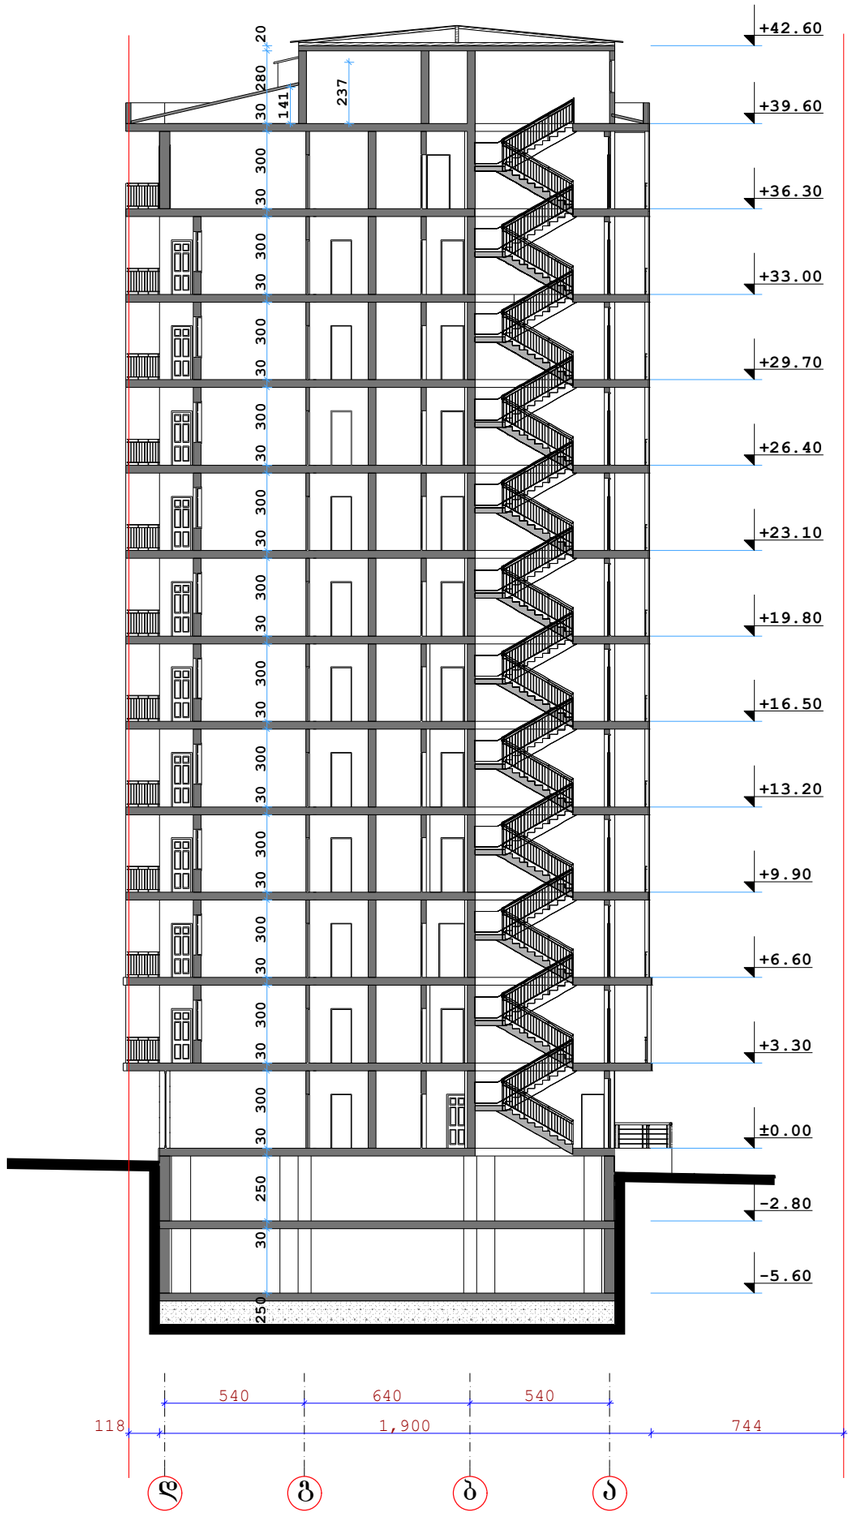

შ. პ. ს. „არჭ ქრიატიონ“			2011
დირექტორი		ნ.ვეფხვაძორი	ქ. თბილისში დიდი დიღმის I მ/რ-ში ცენტრალური გზის მიმდ. უბანი №1-ში მრავალფუნქციური საცხოვრებელი შენობა პროექტირება
პრ.მთ.არქ.		ო.ხუხაშვილი	
ავტორები		ლ.ხუხაშვილი	ჭრილი 1-1, ფასადი ა-დ
			შურცელი: ა-15; შურს.რ.: 19; მასშტაბი: მ. 1:250; სტადია: მ.დ.

1,090 2,227

- 5.60

- 2.80

±0.00

+3.30

+6.60

+9.90

+13.20

+16.50

+19.80

+23.10

+26.40

+29.70

+33.00

+36.30

+39.60

160 600 720 460 660 660 460 720 35

+42.60

250 30 250 30 300 30 300 30 300 30 300 30 300 30 300 30 300 30 300 30 300 30 300 30 300 30 300 30 240

+42.00

19

პრ.მთ.არქ.

ავტორები

სტადია

დირექტორი

დაკვეთა ფურცელი ფურც.რ. მასშტაბი

ჭრილი 2-2

1 2 3 4 5 6 8

/სერვიტუტი/

m. 1:250

m.d.

WRili 2-2 m. 1:250

a-16

7 ო.ხუხაშვილი

ლ.ხუხაშვილი

ქ. თბილისში დიდი დიღმის I მ/რ-ში
ცენტრალური გზის მიმდ. უბანი #1-ში
მრავალფუნქციური საცხოვრებელი შენობა
კორექტირება

შ. პ. ს. ` არქ ქრიატიონ ~

ნ.გეგეჭკორი

2011

- 1,05

+40.60

+42.00

1,090 2,227

±0.00

+3.30

+6.60

+9.90

+13.20

+16.50

+19.80

+23.10

+26.40

+29.70

+33.00

+36.30

+39.60

+40.40

+42.60

±0.00

+2.70

+3.30

+4.30

+5,70

+6.60

+7.60

+9,00

+9.90

+10.90

+12,30

+13.20

+14.20

+15,60

+16.50

+17.50

+18,90

+19.80

+20.80

+22,20

+23.10

+24.10

+25,50

+26.40

+27.40

+28,80

+29.70

+30.70

+32.10

+33.00

+34.00

+35.40

+36.30

+37.30

+38,70

- 1,05

135 4,320 15

600 720 460 660 660 460 720

- 0.30 250 30

/სერვიტუტი/

a-19 19

პრ.მთ.არქ.

ავტორები

k.niauri

სტადია

m.d.

1 2 3 4 5 6 7 8

დირექტორი

დაკვეთა

m. 1:250

ფრაგმენტული ჭრილი 3-3 მ. 1:250

ფურცელი ფურც.რ. მასშტაბი

ფასადი 1-8 ღერძებში

ო.ხუხაშვილი

ლ.ხუხაშვილი

ქ. თბილისში დიდი დიღმის I მ/რ-ში
ცენტრალური გზის მიმდ. უბანი #1-ში
მრავალფუნქციური საცხოვრებელი შენობა
კორექტირება

შ. პ. ს. ` არქ ქრიატიონ ~

ნ.გეგეჭკორი

2011

ჭაობის ფერი საფასადე საღებავი

ღია ხორბლისფერი საფასადე საღებავი

კორექტირებული მონაკვეთი

(კორექტირებული ჭრილი)